




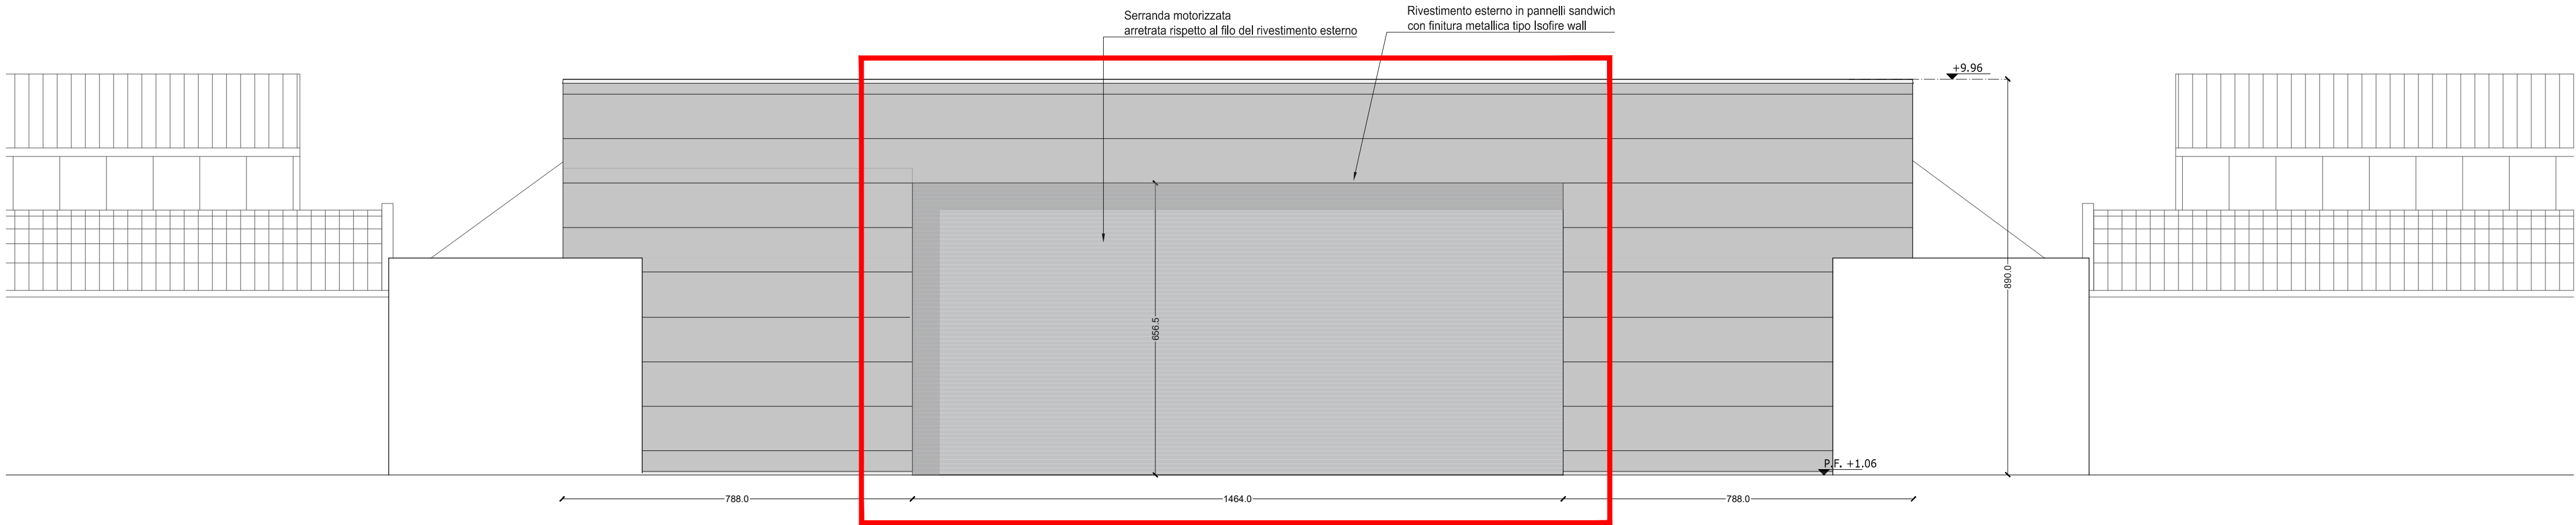


PROSPETTO EST - SERRANDA CHIUSA

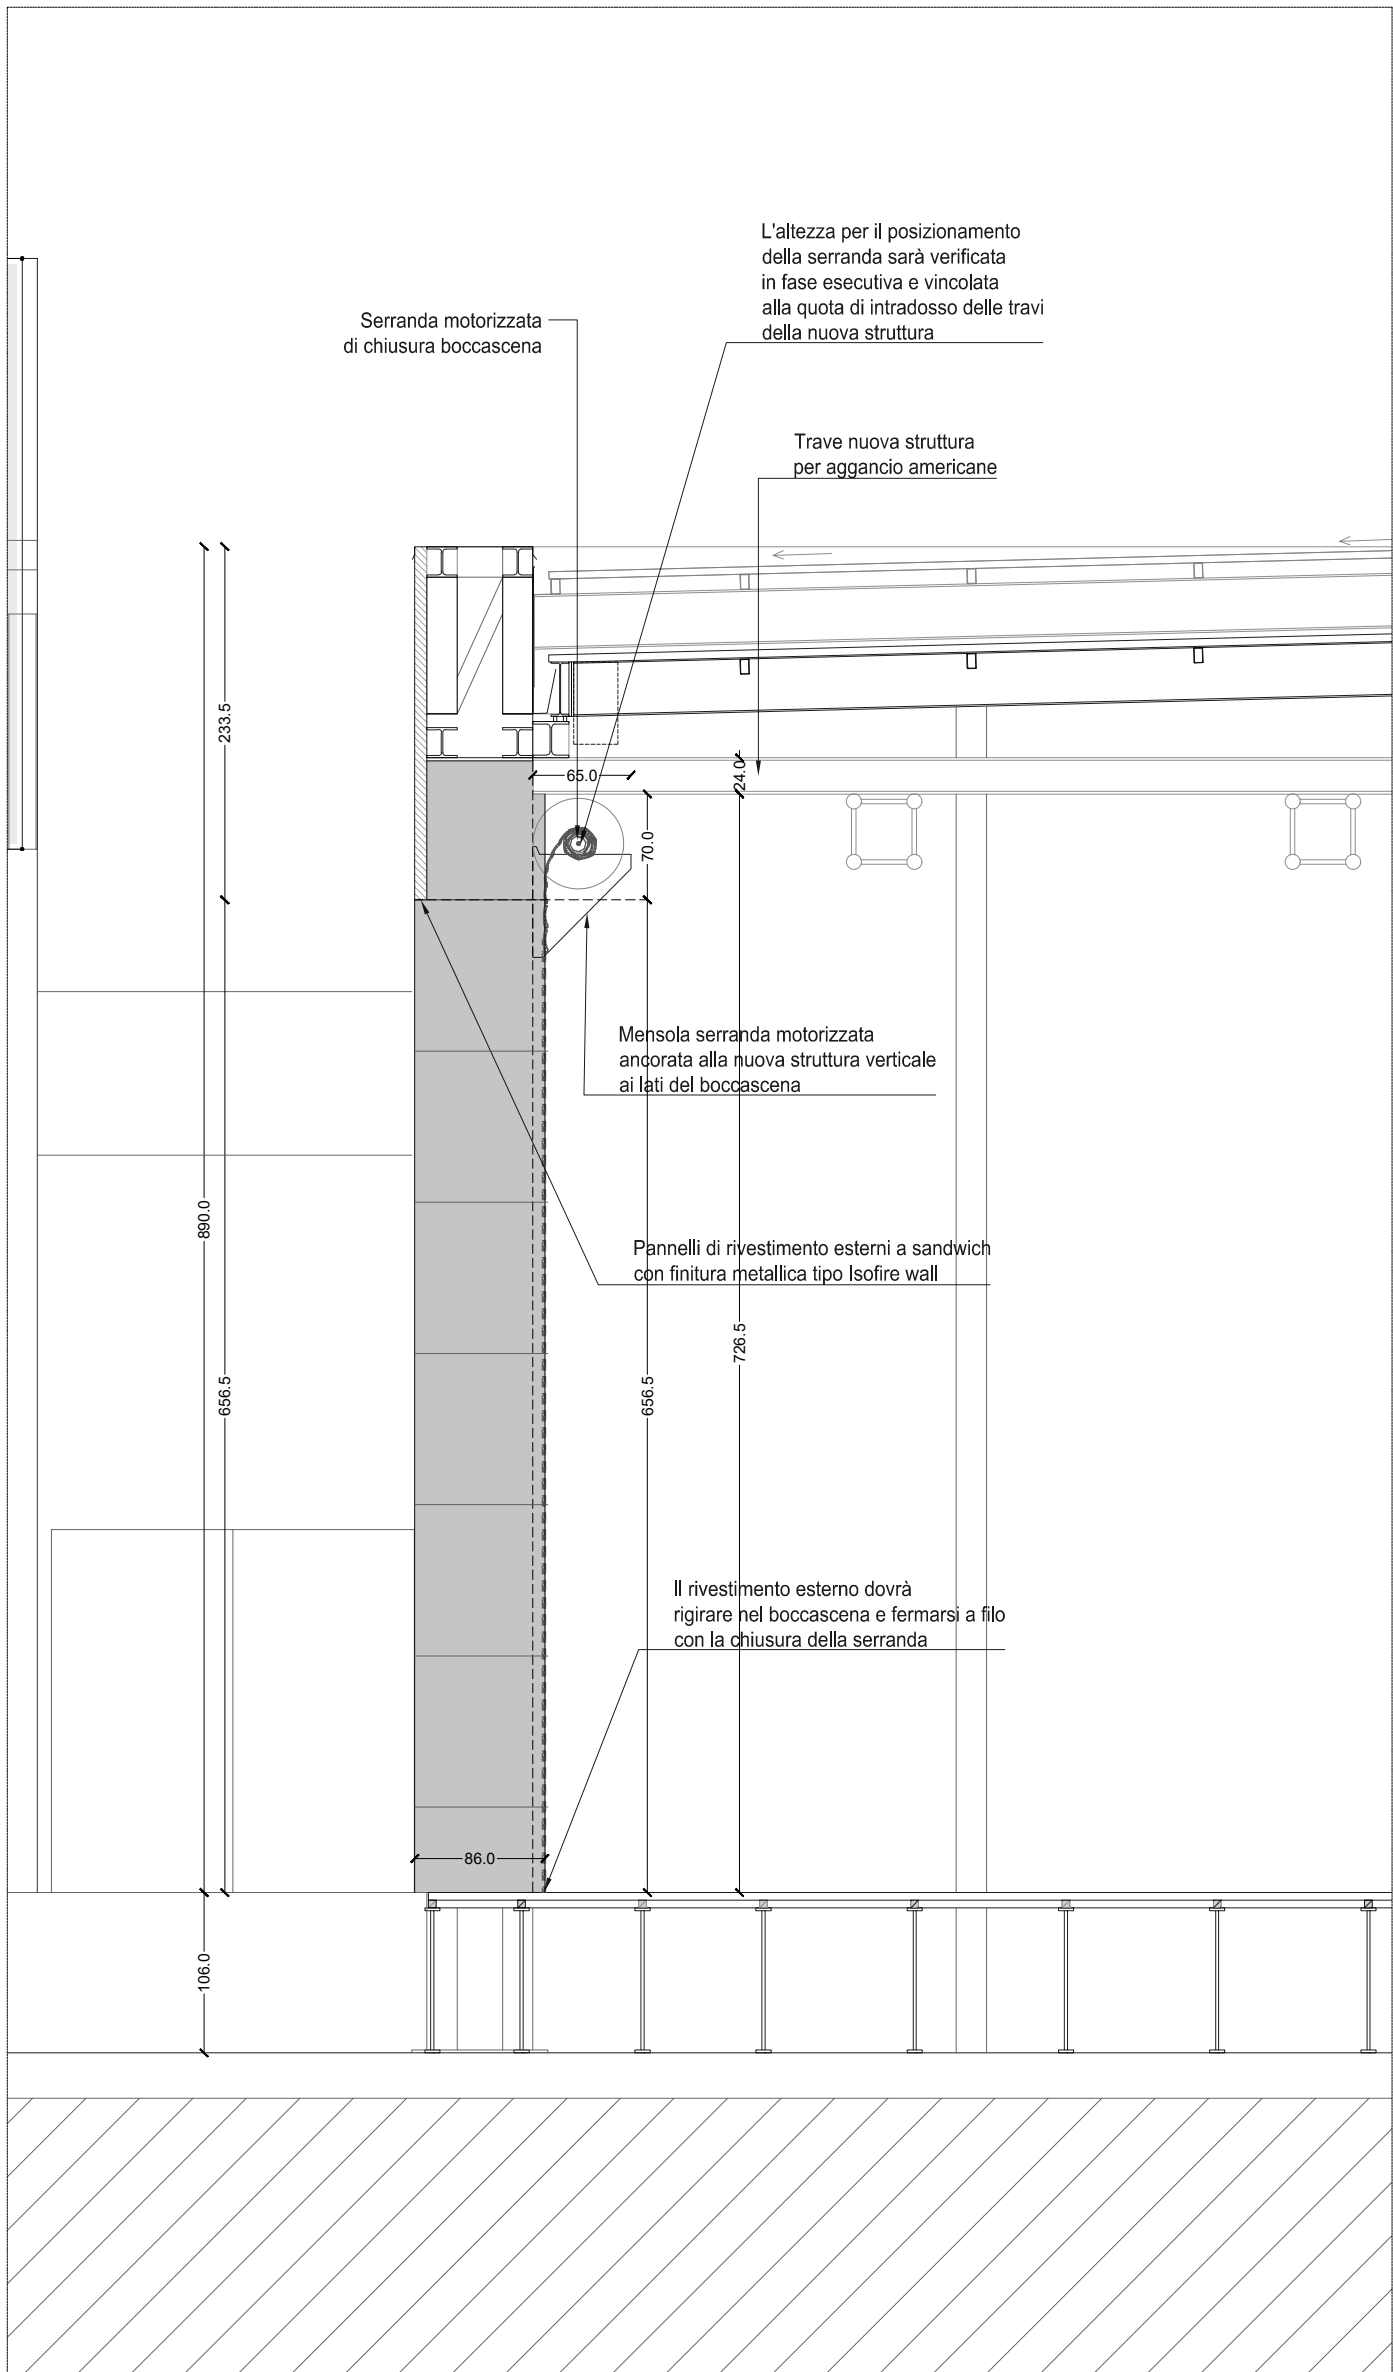

SEZIONE BOCCASCENA

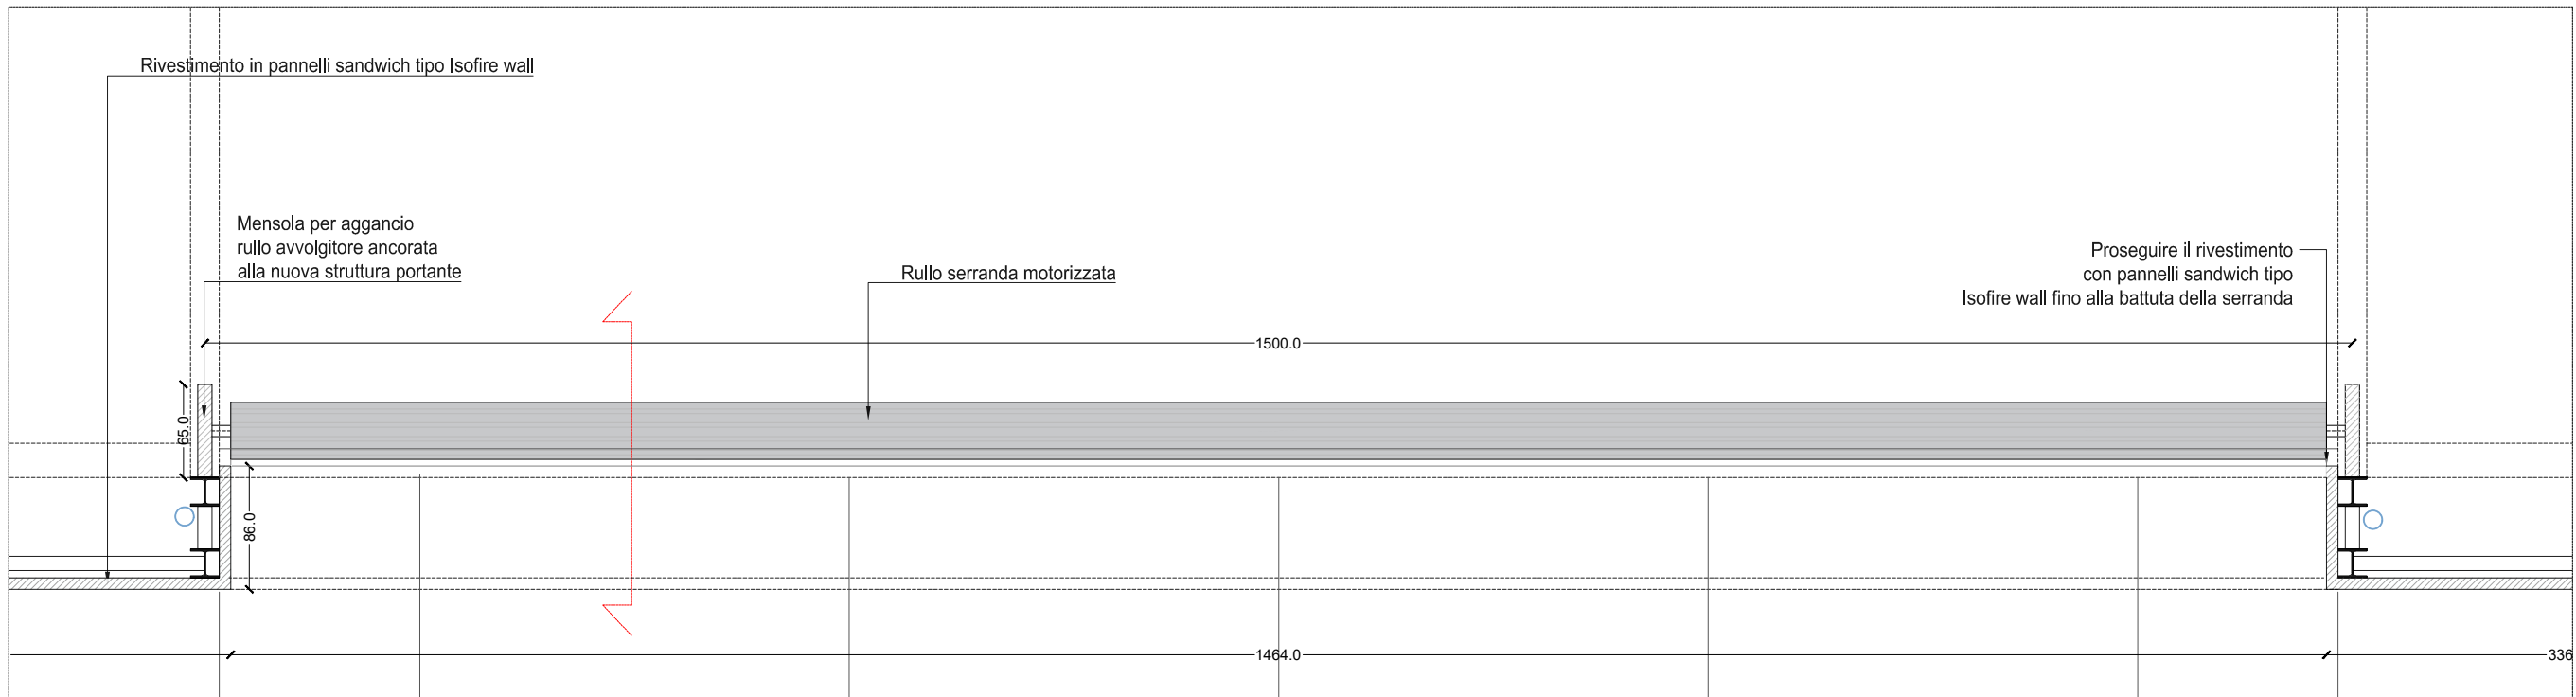

PIANTA BOCCASCENA

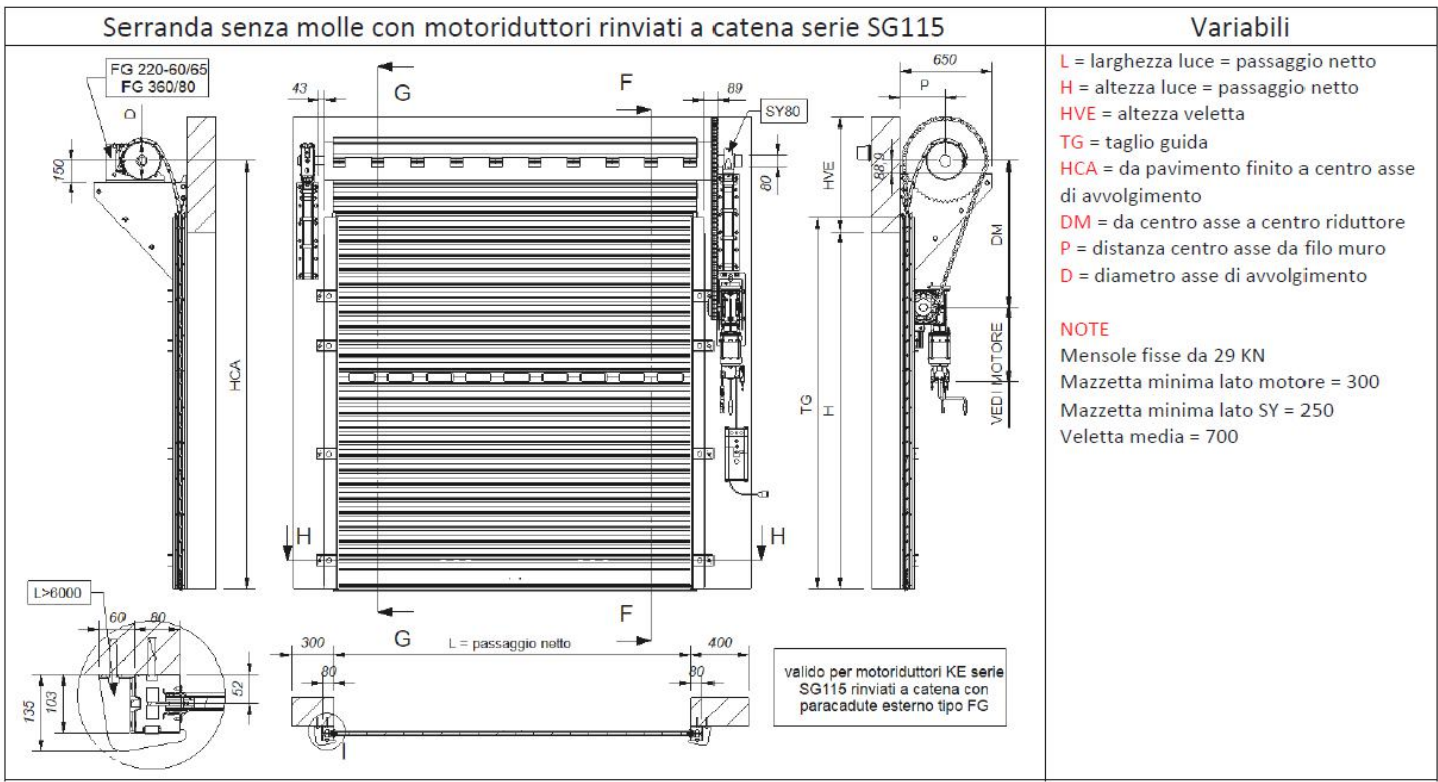

SCHEDA TECNICA PRODOTTO INDIVIDUATO

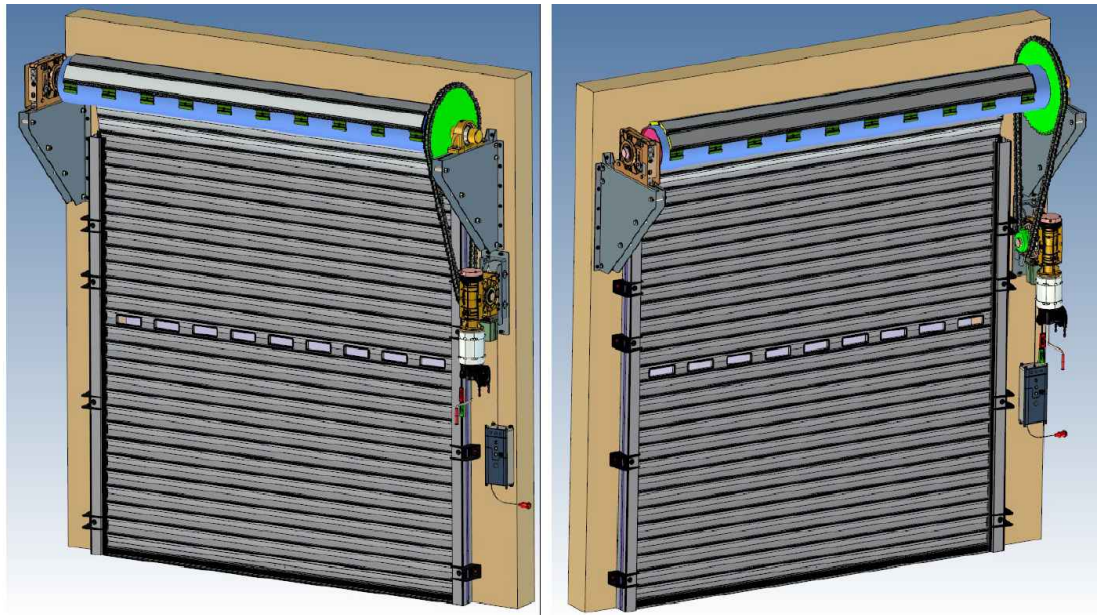


IMMAGINE 3d PRODOTTO INDIVIDUATO

TAVOLA SERRANDA MOTORIZZATA

(Scala : varia)



Comune di Parma
SETTORE OPERE PUBBLICHE

responsabile unico di progetto
Ing. Cecilia Damoni

progetto
studio associato **delboca+Partners**
Ripa di Porta Ticinese 21 - 20143 Milano | via F. S. Nitti 8 - 43126 Parma
arch. Giovanni del Boca - arch.ing. Alessandra Amoretti

DEBCCAPARTNERS

collaborazione per la progettazione strutturale
Ing. Sergio Foppiani
Via Anguissola, 7 - 29010 Roveleto (PC)

coordinamento sicurezza
Ing. Silvia Zerbini
Via Po, 134 - 43125 Parma

progetto impianti elettrici e antincendio
Ing. Gianpaolo Mori
Strada Scuola, 27 - 43125 Parma

CUP I92H24000890004 - CUI L00162210348202500050

Lavori di adeguamento e completamento dell'Arena Shakespeare e del Teatro Due

Progetto di fattibilità tecnico economica					
	data	descrizione	redatto da:	controllato da:	approvato da:
01	luglio 26	emissione	Arch. Giulia Sarmenghi	Ing. Alessandra Amoretti	Ing. Alessandra Amoretti
02					
03					
04					
05					
06					

Opere Opzionali - Opere Edili

titolo elaborato:

Opere opzionali - Serranda motorizzata

elaborato:

PFTE.OOP.A01

formato 594x841
scala 1:100

file:

AS_A_Opere opzionali_A01_serranda motorizzata.dwg

E' vietata la riproduzione e diffusione in qualsiasi forma. Tutti i diritti sono riservati nei termini di legge al Comune di Parma