


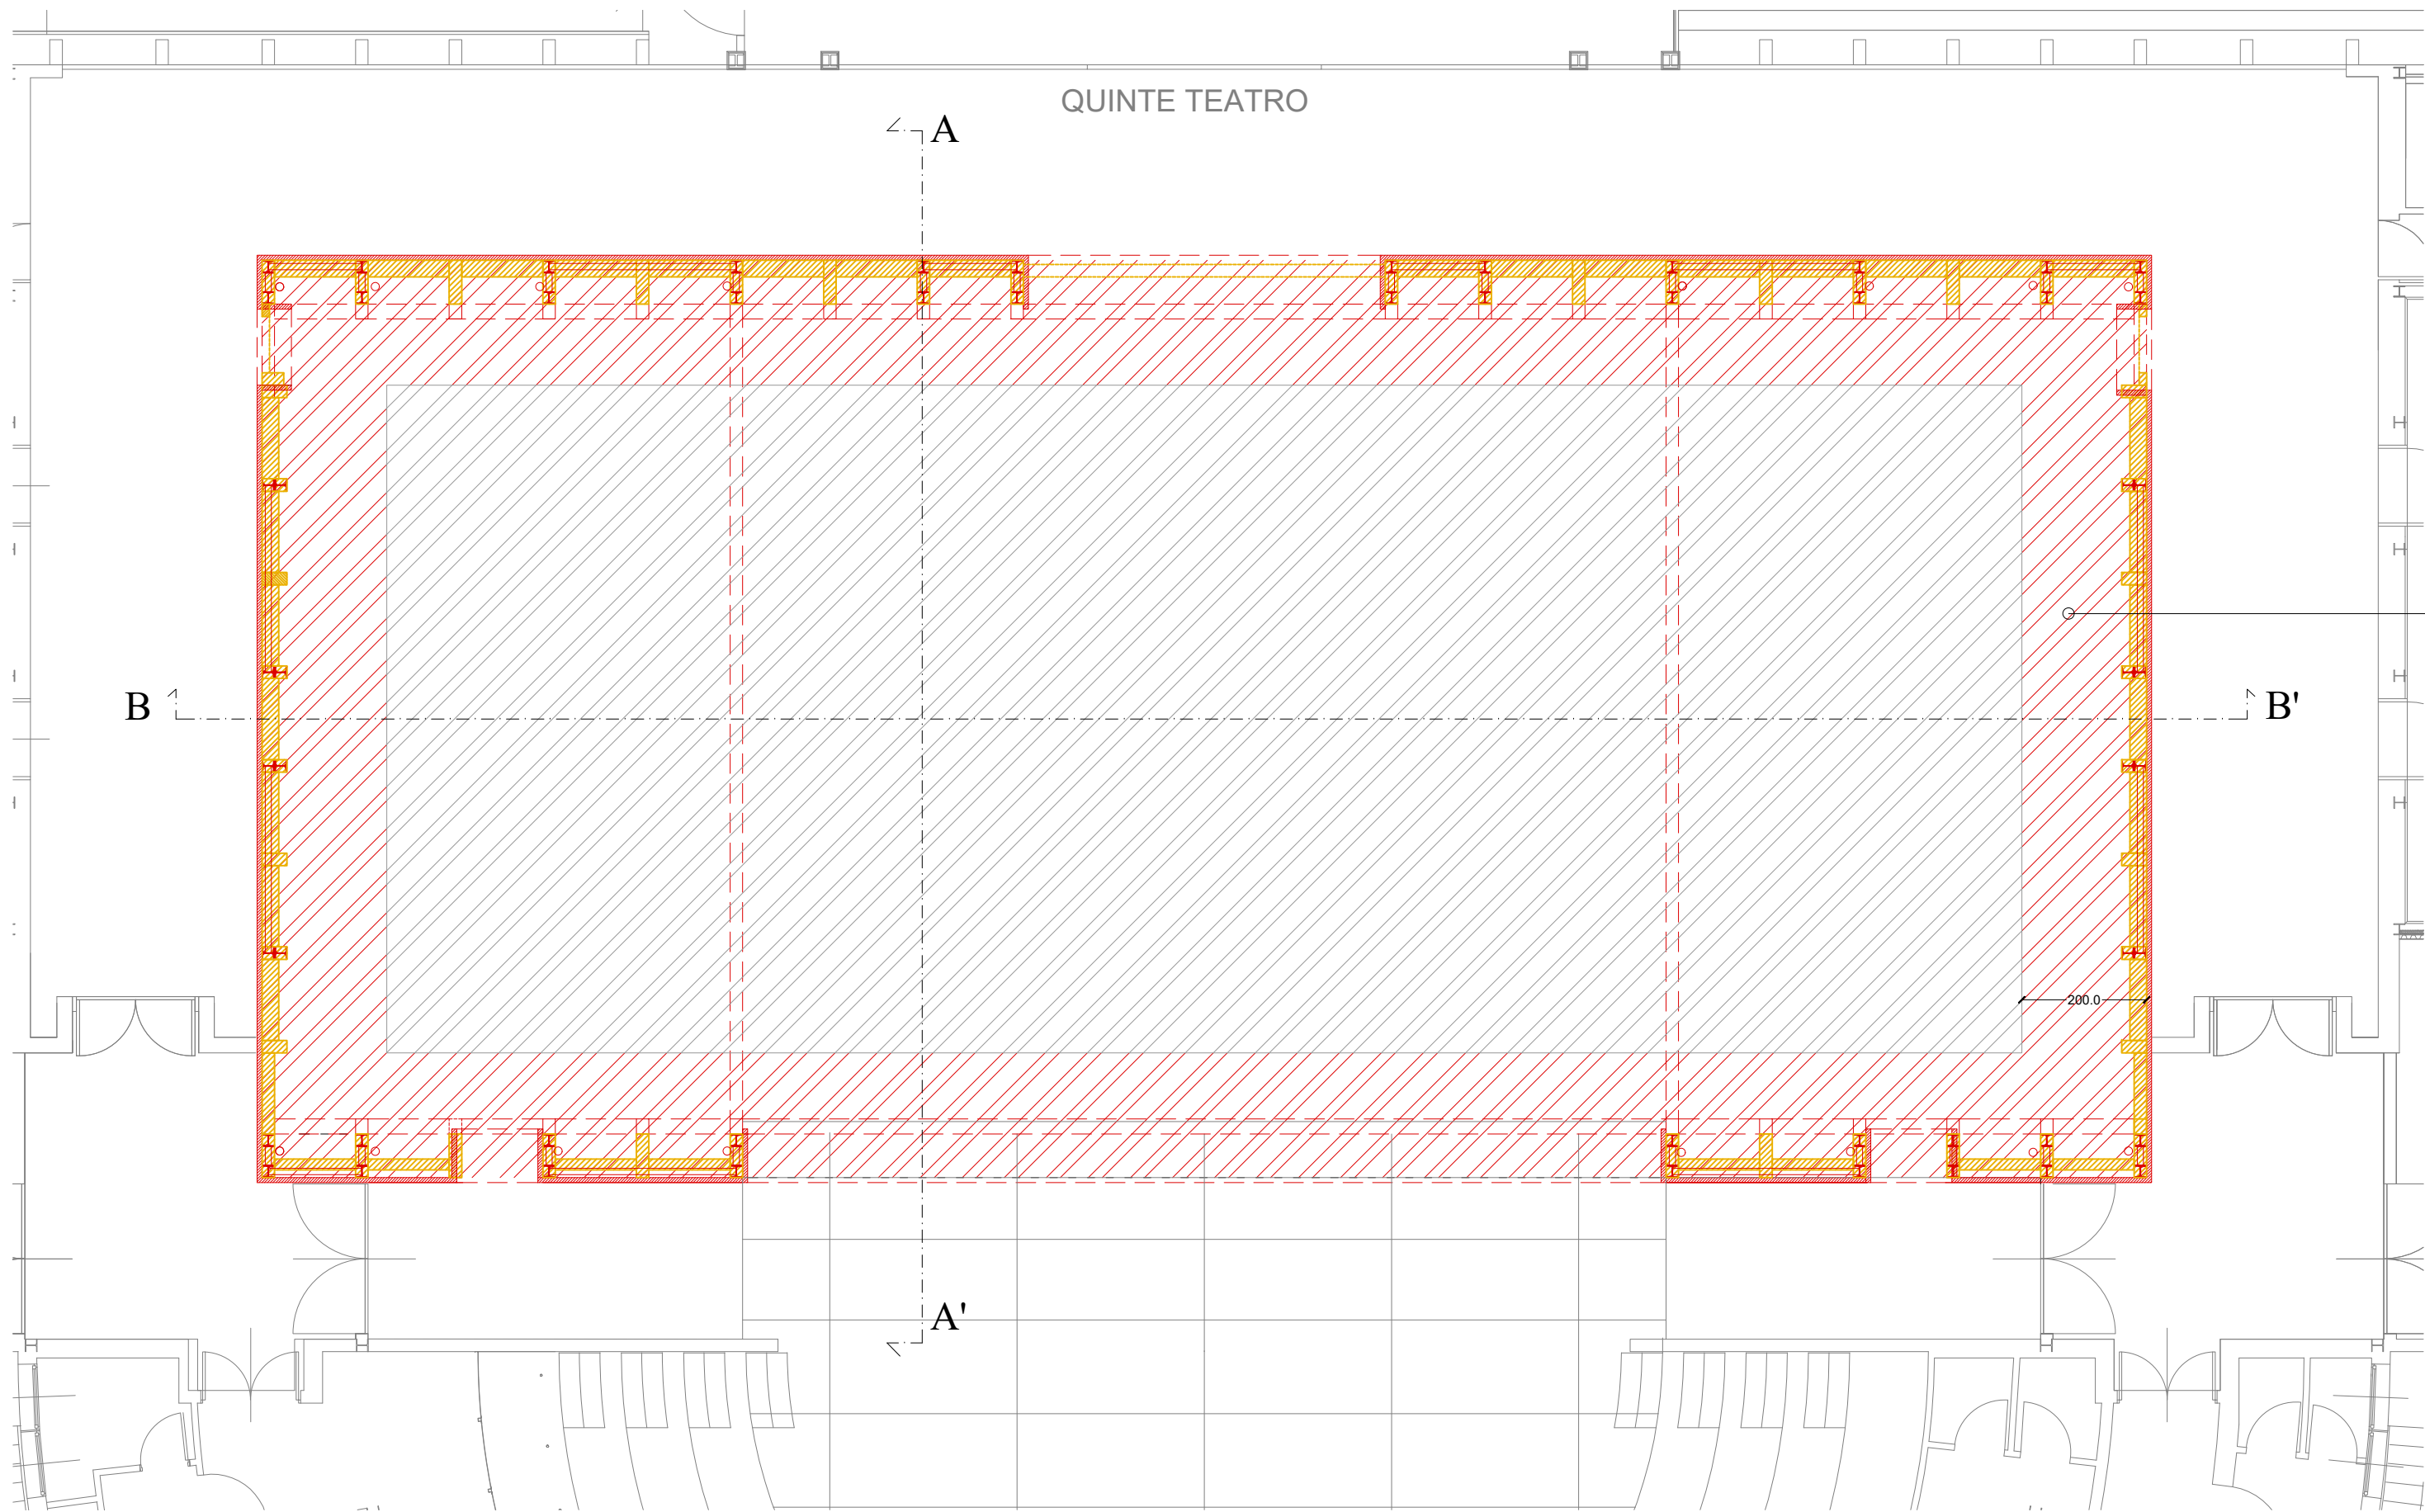


PIANTA SOVRAPPOSIZIONI | prima fase

VOCI DA COMPUTO METRICO ESTIMATIVO
RELATIVE ALLA SOSTITUZIONE DELLA
PAVIMENTAZIONE ESISTENTE:

B01.016.040.a (C)
Rimozione di pavimento in legno, compreso
l'avvicinamento al luogo di deposito provvisorio, in
attesa del trasporto allo scarico: chiodato su travetti
portanti, compresa schiatura e sfilatura dei chiodi
pavimento esistente palco per una lunghezza di metri

A07.007.010 (C)
Tavolato in legno di abete dello spessore di 2,5 + 3,00
cm, lavorato a fili paralleli, fornito e posto in opera
comprese battentatura e piallatura

IN UNA PRIMA FASE E' PREVISTA
LA SOSTITUZIONE DELLA PAVIMENTAZIONE
PER UNA FASCIA PERIMETRALE DI LARGHEZZA 200CM
PER UNA SUPERFICIE COMPLESSIVA DI
160,650 mq

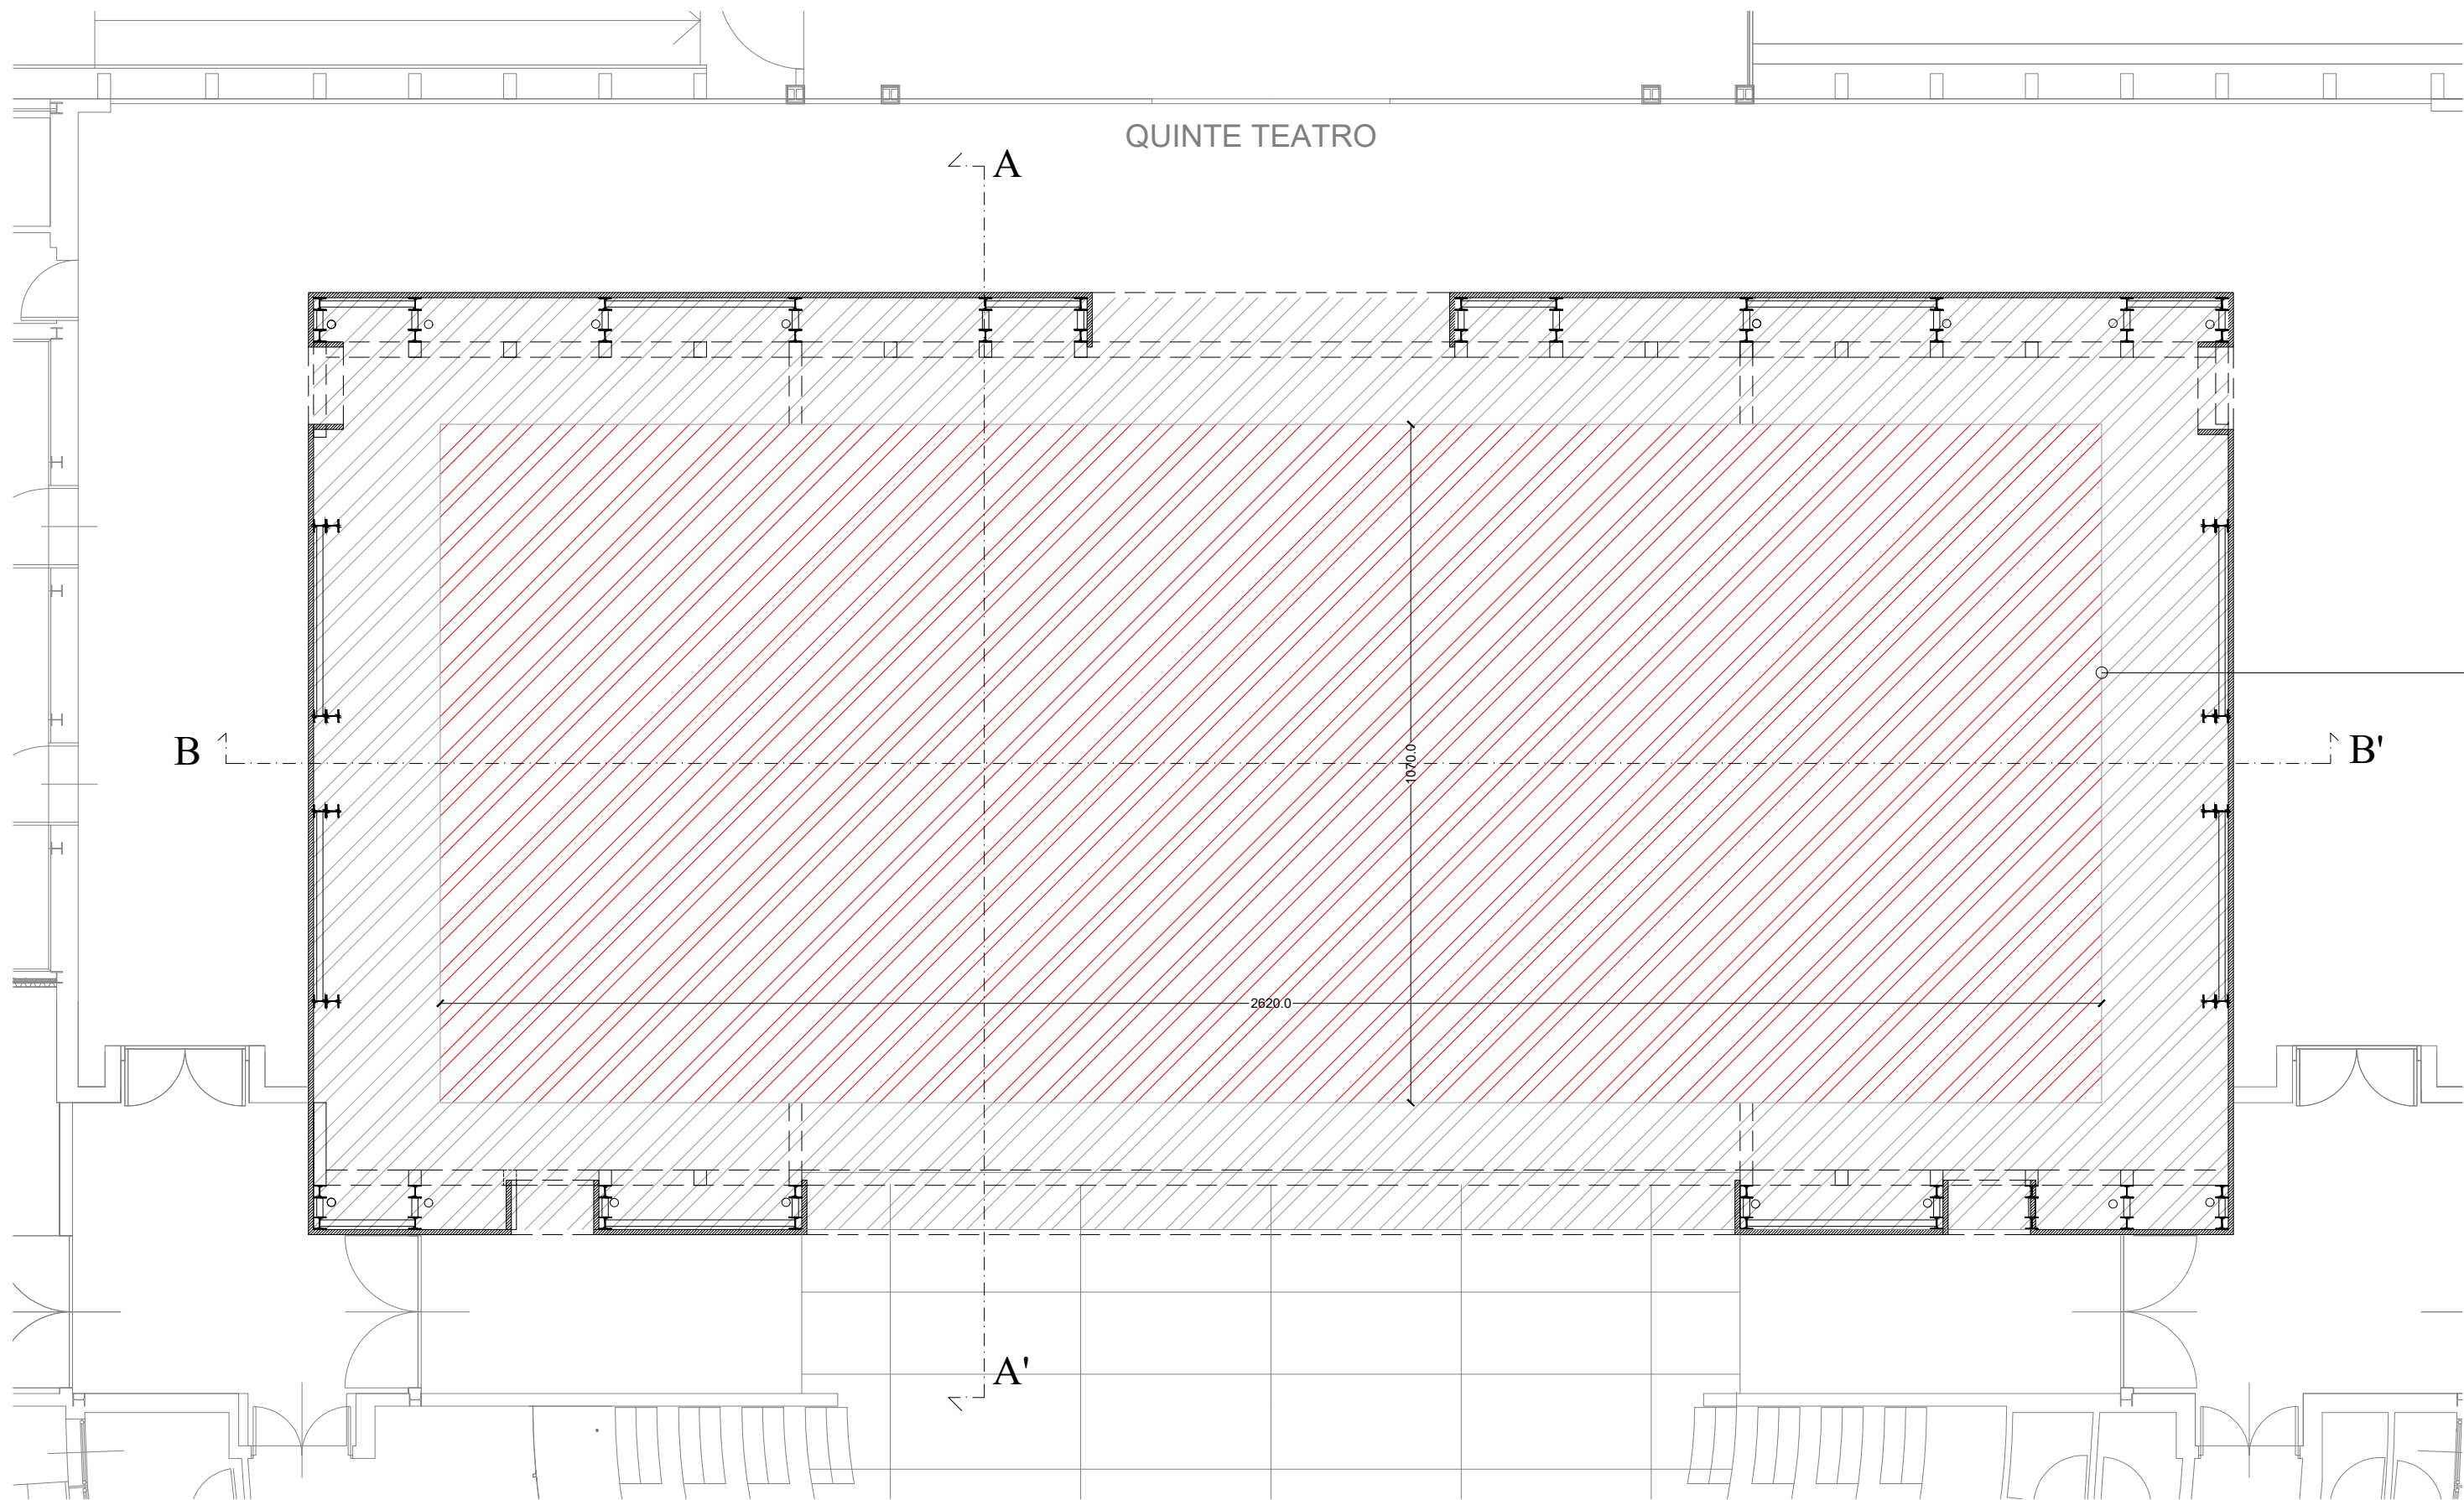

PIANTA SOVRAPPOSIZIONI | seconda fase

L'OPERA OPZIONALE DA ESEGUIRE SUCCESSIVAMENTE
RIGUARDA LA RIMOZIONE E SOSTITUZIONE DEL PAVIMENTO
PER UNA SUPERFICIE COMPLESSIVA DI
280,34 MQ


- Nuove costruzioni
- Demolizioni
- Nuova pavimentazione

TAVOLA SOSTITUZIONE COMPLETA ASSITO IN LEGNO

(Scala :1:100)



Comune di Parma
SETTORE OPERE PUBBLICHE

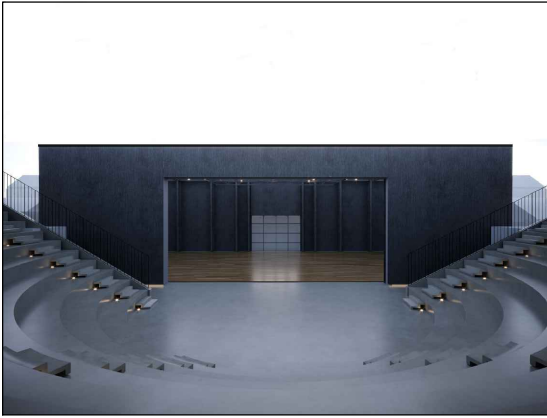

responsabile unico di progetto
Ing. Cecilia Damoni

progetto
studio associato delboca+Partners
Ripa di Porta Ticinese 21 - 20143 Milano | via F. S. Nitti 8 - 43126 Parma
arch. Giovanni del Boca - arch.ing. Alessandra Amoretti

collaborazione per la progettazione strutturale
Ing. Sergio Foppiani
Via Anguissola, 7 - 29010 Roveto (PC)

coordinamento sicurezza
Ing. Silvia Zerbini
Via Po, 134 - 43125 Parma

progetto impianti elettrici e antincendio
Ing. Gianpaolo Mori
Strada Scuola, 27 - 43125 Parma

CUP 192H24000890004 - CUI L00162210348202500050

**Lavori di adeguamento e completamento dell'Arena
Shakespeare e del Teatro Due**

Progetto di fattibilità tecnico economica

	data	descrizione	redatto da:	controllato da:	approvato da:
01	luglio 26	emissione	Arch. Giulia Sarmenghi	Ing. Alessandra Amoretti	Ing. Alessandra Amoretti
02					
03					
04					
05					
06					

Opere Opzionali - Opere Edili

titolo elaborato:
Opere opzionali - Sostituzione pavimentazione

elaborato:
PFTE.OOP.A03
formato 594x841
scala 1:100

file:
AS_A_Opere opzionali_A03_Sostituzione pav.dwg

E' vietata la riproduzione e diffusione in qualsiasi forma. Tutti i diritti sono riservati nei termini di legge al Comune di Parma