


PLANIMETRIA STATO DI PROGETTO - scala 1:100

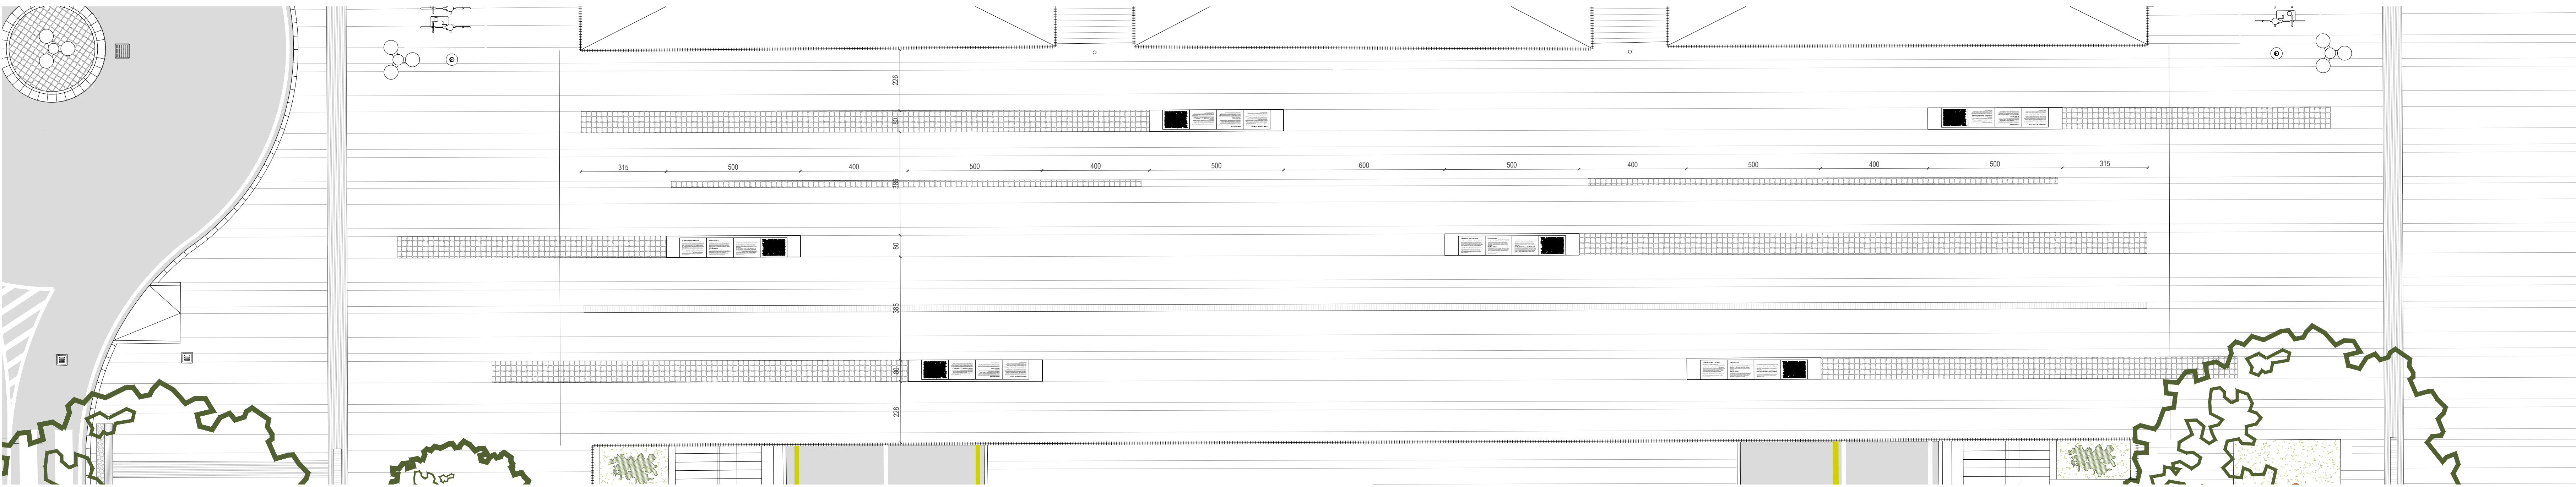

NOTA


Tutte le lamiere saranno in acciaio zincato a caldo e verniciato (RAL7016 opaco) con finitura antigraffiti.

LEGENDA


1. supporti di base a T in lamiera, sp. 4 mm
2. tubolare e piastra di supporto delle strip led luminose
3. piastre o strisce LED IP67 per contestuale illuminazione dei pannelli anteriori e posteriori
4. meccanismo a scomparsa di bloccaggio dell'apertura dei pannelli/ante apribili
5. interno ante: lastra continua in policarbonato compatto opalino, sp. 4 mm vincolato alla lamiera esterna mediante profili metallici di ritegno a Z e ulteriori fissaggi puntuali a mastice o silicone
6. esterno ante: lamiera traforata a laser con testi e grafiche, sp. 4 mm
7. setti portanti costituiti da piatti in lamiera tagliati a disegno,

- sp. 3 mm
8. asolatura per consentire la diffusione trasversale della luce ed evitare ombreggiamenti alle scritte verticali
9. interno pannello verticale: lastra continua in policarbonato compatto opalino, sp. 4 mm vincolato alla lamiera esterna mediante profili metallici di ritegno a Z e ulteriori fissaggi puntuali a mastice o silicone
10. esterno pannello verticale: lamiera traforata a laser con macro-scritte principali, sp. 4 mm
11. profili piegati a Z per ritegno lastre in policarbonato, spess. 3 mm
12. cerniere rototraslanti fissate al setto portante in acciaio


SEZIONE AA' - scala 1:10

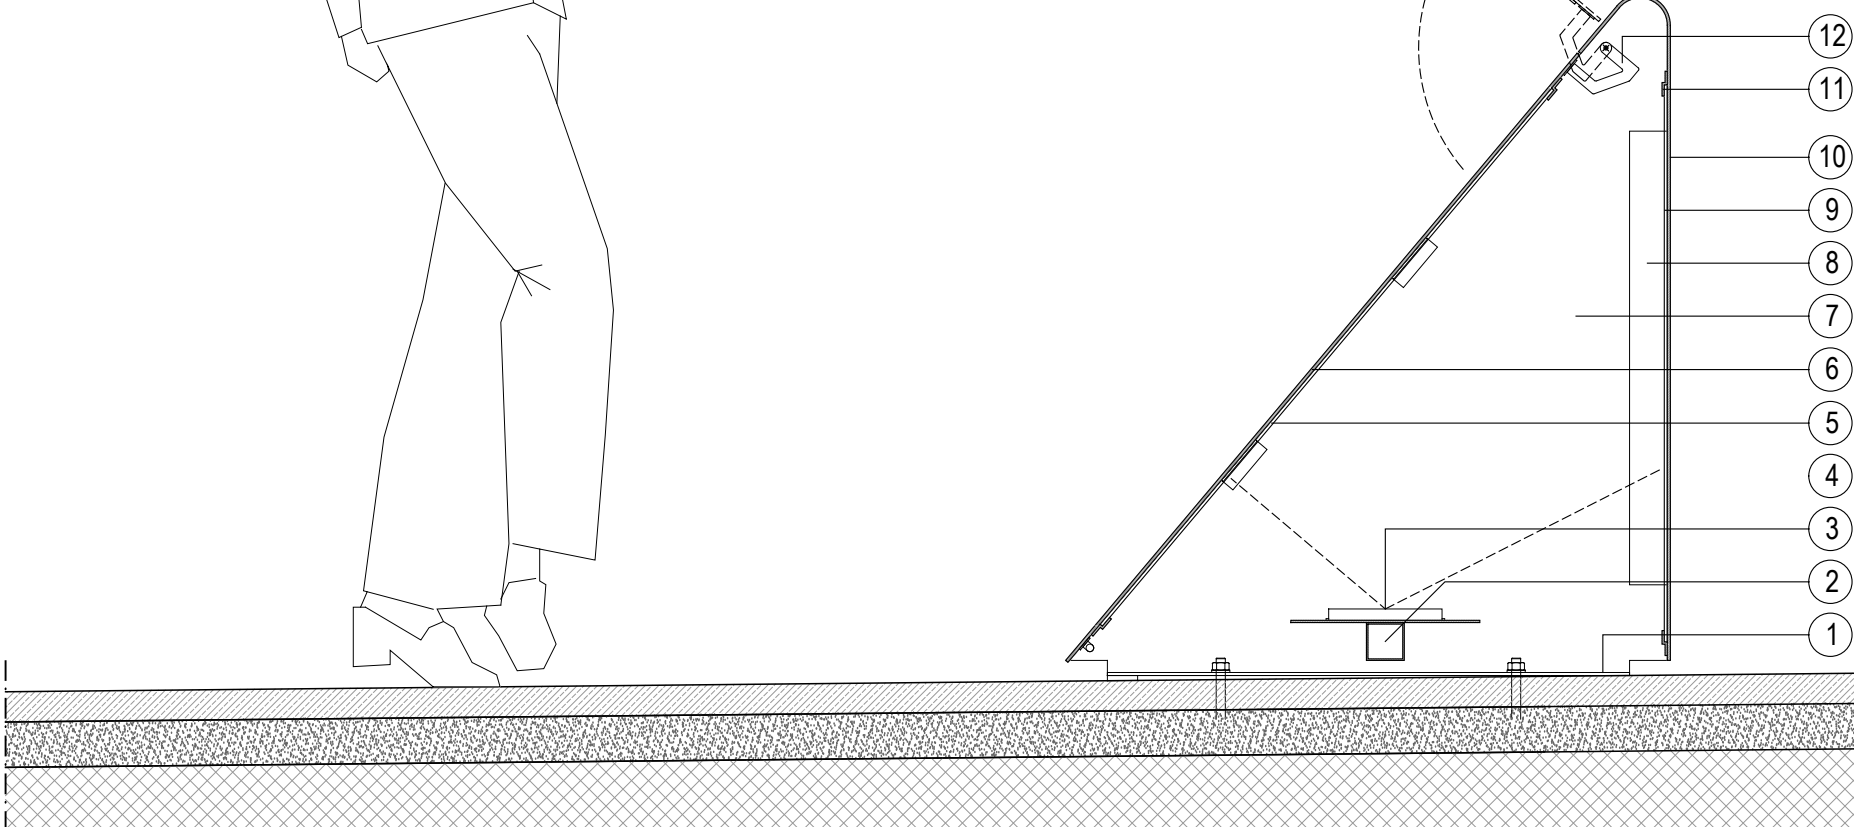


PROSPETTO LATERALE - scala 1:10

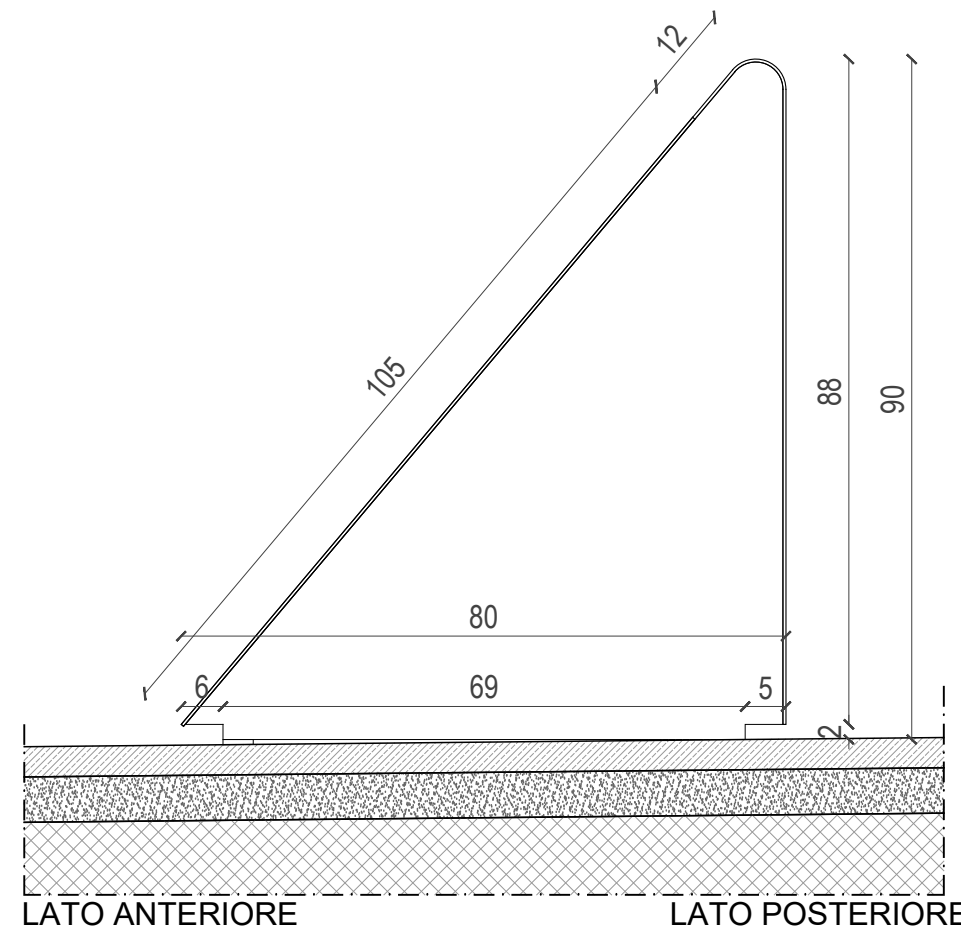


PIANTA TIPO - Sezione a +20 cm - scala 1:10

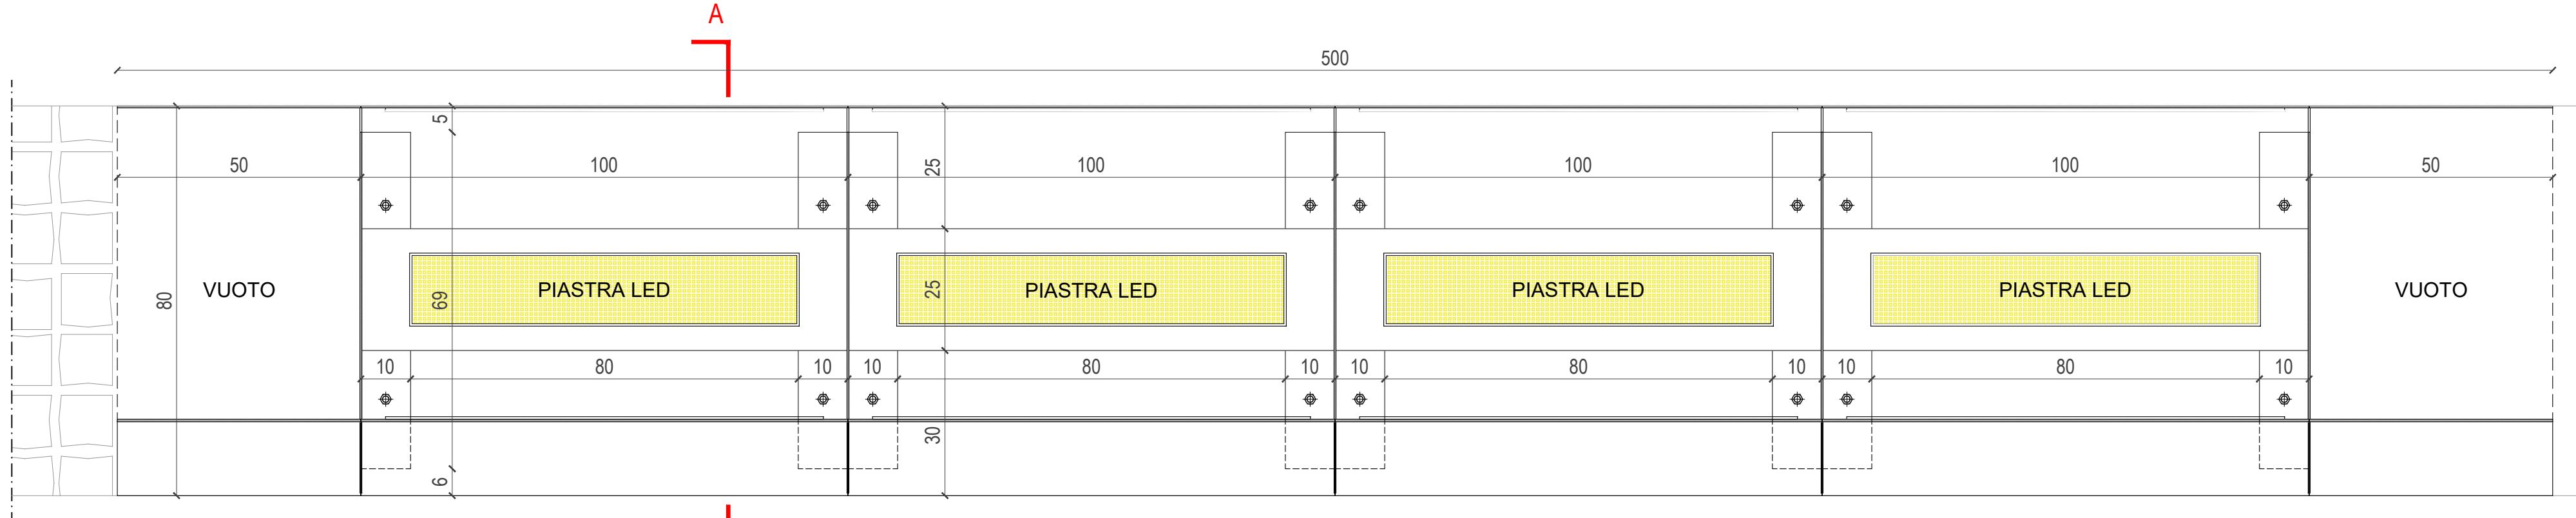

PROSPETTO POSTERIORE - scala 1:10

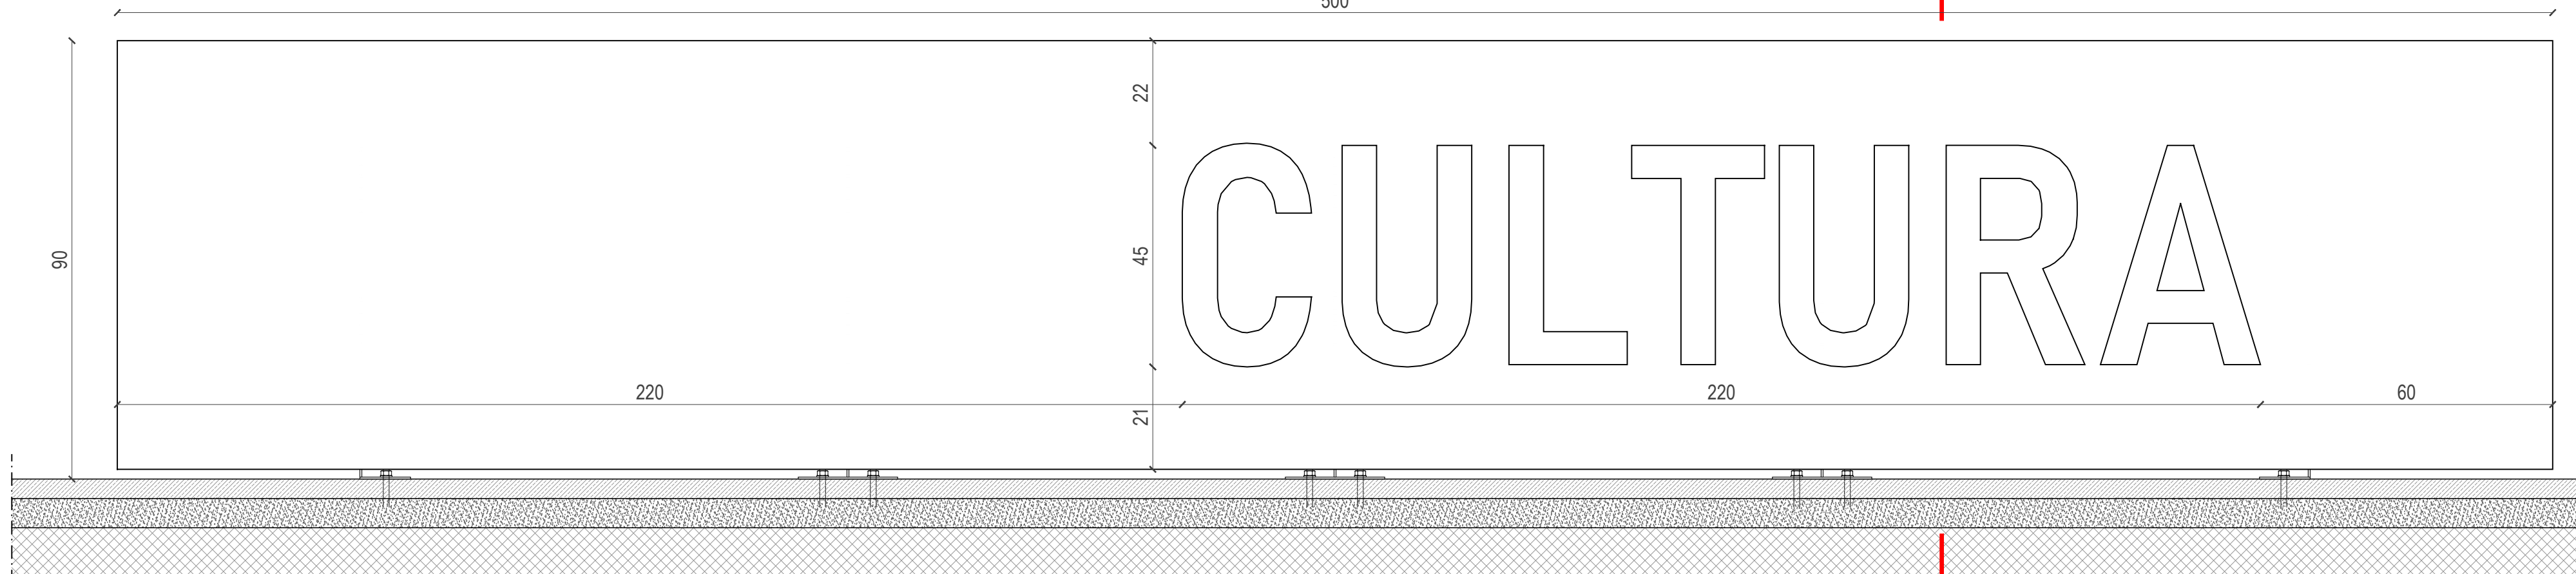

PROSPETTO ANTERIORE - scala 1:10

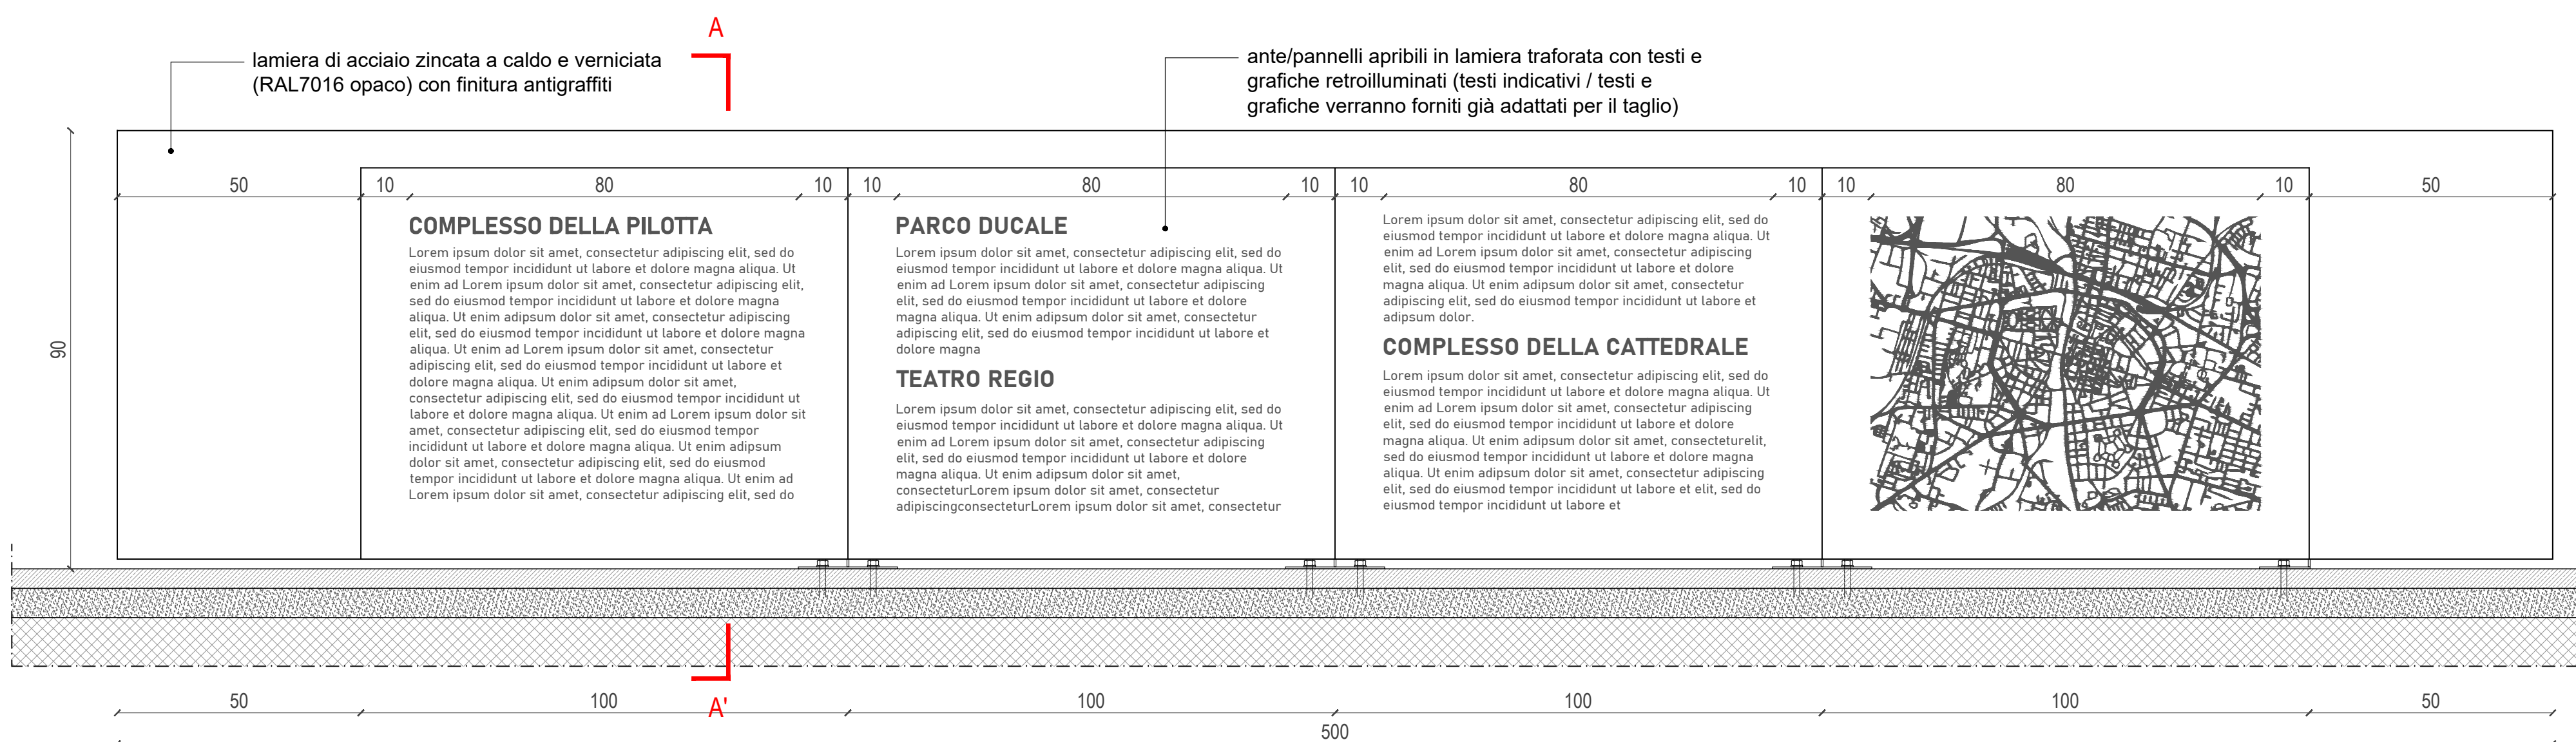

FOTOINSERIMENTO



NOTE GENERALI

1. Il presente progetto esecutivo architettonico definisce in dettaglio le opere edili da realizzare, sono da considerarsi integrativi e complementari i progetti specialistici sviluppati da altri tecnici, tra cui il progetto strutturale, il progetto degli impianti elettrici, il progetto di restauro, del movimento e V. Botteg, il progetto di riqualificazione della fontana.
2. Il presente progetto esecutivo architettonico è sviluppato su base rilievo fornito da studio esterno.
3. I layout dei sotto-servizi derivano da disegni As-Built forniti dalla Committenza e aggiornati a seguito delle verifiche a campione operate in sito in collaborazione con i tecnici di Parma Infrastrutture. Sarà onere dell'appaltatore eseguire ulteriori accertamenti e verifiche prima dell'esecuzione delle opere previste in progetto.
4. Eventuali osservazioni, richieste di integrazione o di riserve dovranno essere sottoposte per iscritto dalle Imprese appaltatrici allo studio MARAZZI ARCHITETTI prima della formulazione dell'offerta economica. La formulazione dell'offerta va in subordinazione del contratto d'appalto saranno da intendersi quale conferma ed implicita accettazione delle soluzioni e dei contenuti tecnici riportati negli elaborati.
5. Eventuali specifiche tecniche aggiuntive, indicazioni prestazionali o altri particolari e informazioni non contenute nei presenti elaborati che dovessero rendersi necessarie durante l'esecuzione dei lavori, andranno sempre richieste dalle ditte appaltatrici alla Direzione Lavori e da questa riteconferate per iscritto o tramite elaborati grafici integrativi.
6. Nessuna iniziativa in variante al presente progetto esecutivo potrà
7. Per quanto riguarda l'esecuzione delle opere strutturali in cemento armato e/o carpenteria metallica, gli elaborati di riferimento sono da intendersi esclusivamente quelli relativi al progetto esecutivo strutturale. In caso di incongruenze tra elaborati architettonici ed elaborati strutturali prevarranno questi ultimi, fermo restando sempre l'opportunità di una verifica con la Direzione Lavori.
8. Prima dell'esecuzione di qualsiasi lavorazione o fornitura specialistica, sarà onere delle ditte appaltatrici procedere alla elaborazione dei disegni di officina e/o produzione necessari per la corretta esecuzione delle opere. Tali elaborati andranno sempre sottoposti alla Direzione Lavori per approvazione prima della messa in produzione.
9. Rilievi specifici dei manufatti e tracciamenti necessari all'esecuzione delle opere sono da intendersi a carico delle ditte appaltatrici. Tracciamento e posizionamento di tutte le componenti impiantistiche andranno definiti alla presenza della Direzione Lavori al fine di assicurare la corretta integrazione con il disegno architettonico.
10. Trita e finitura saranno definite solo prove campionate da sottoporre alla Direzione Lavori per approvazione. Sarà nella facoltà della Direzione Lavori la possibilità di richiedere mock-up o campionare a particolari architettonici significativi finalizzati alla più precisa e corretta esecuzione delle opere. I corrispondenti oneri sono da intendersi a carico delle ditte appaltatrici.

NOTA 1

Testi e grafiche riportati nei disegni sono da ritenersi indicativi; essi saranno personalizzati per ciascun totem orizzontale ed i contenuti di dettaglio dovranno essere concordati con l'Amministrazione Comunale prima della esecuzione delle opere.

NOTA 2

Il posizionamento dei totem deve garantire l'esatta verticalità del lato posteriore. Sarà onere della ditta appaltatrice effettuare il rilievo delle aree prima dell'esecuzione e prevedere idonei spessoramenti (non visibili) a compensazione della pendenza delle pavimentazioni.

NOTA 3

Al fine di garantire la sicurezza degli operatori in fase di manutenzione, l'apertura delle ante apribili dovrà essere protetta mediante idonei dispositivi (tipo pistoni a gas, cerniere a frizione, braccetti pieghevoli o altre giunzioni per ante a ribalta) con dispositivo di blocco/ritegno certificato. Sarà onere dell'appaltatore provvedere alla definizione tecnica e al corretto dimensionamento di tali dispositivi.

NOTA 4

L'impianto elettrico ed i corpi illuminanti sono da ritenersi indicativi; la relativa definizione tecnica è inserita nel progetto specialistico degli impianti elettrici e illuminotecnici.



PARMA
INFRASTRUTTURE S.p.A.



COMUNE DI PARMA
SETTORE OPERE PUBBLICHE



Responsabile Unico del Progetto
Ing. Matteo Mochi
Parma Infrastrutture S.p.A.

Progettista delle opere architettoniche
Arch. Davide Marazzi

Collaboratori al progetto
Arch. Maria Belen Aguirre Vaca
Arch. Giorgia Negri
Marazzi Architetti

Progettista delle strutture
Ing. Francesco Picarelli

Progettista impianti elettrici
Ing. Marco Sampietri
COSTEL Progettazioni

Coord. della sicurezza in fase di progettazione
Geom. Federico Comelli

PROGETTO ESECUTIVO
INTERVENTI DI MANUTENZIONE STRAORDINARIA
PIAZZALE CARLO ALBERTO DALLA CHIESA
E ZONE LIMITROFE
(CUP I97H23001480004 - CUI L00162210348202400013)

Titolo elaborato: SDP - DETTAGLI/TOTEM ORIZZONTALI	Rev. 00 EMISSIONE
Codice elaborato: 228_PE_LOT1_OPZ_ARC_SDP_304_0	Data 15/05/2026 Formato A0 Scala 1:100-1:10 File 228-2026-05-15_SDP_Totem 0123202608.dwg

E' vietata la riproduzione e diffusione in qualsiasi forma. Tutti i diritti sono riservati nei termini di legge al Comune di Parma