
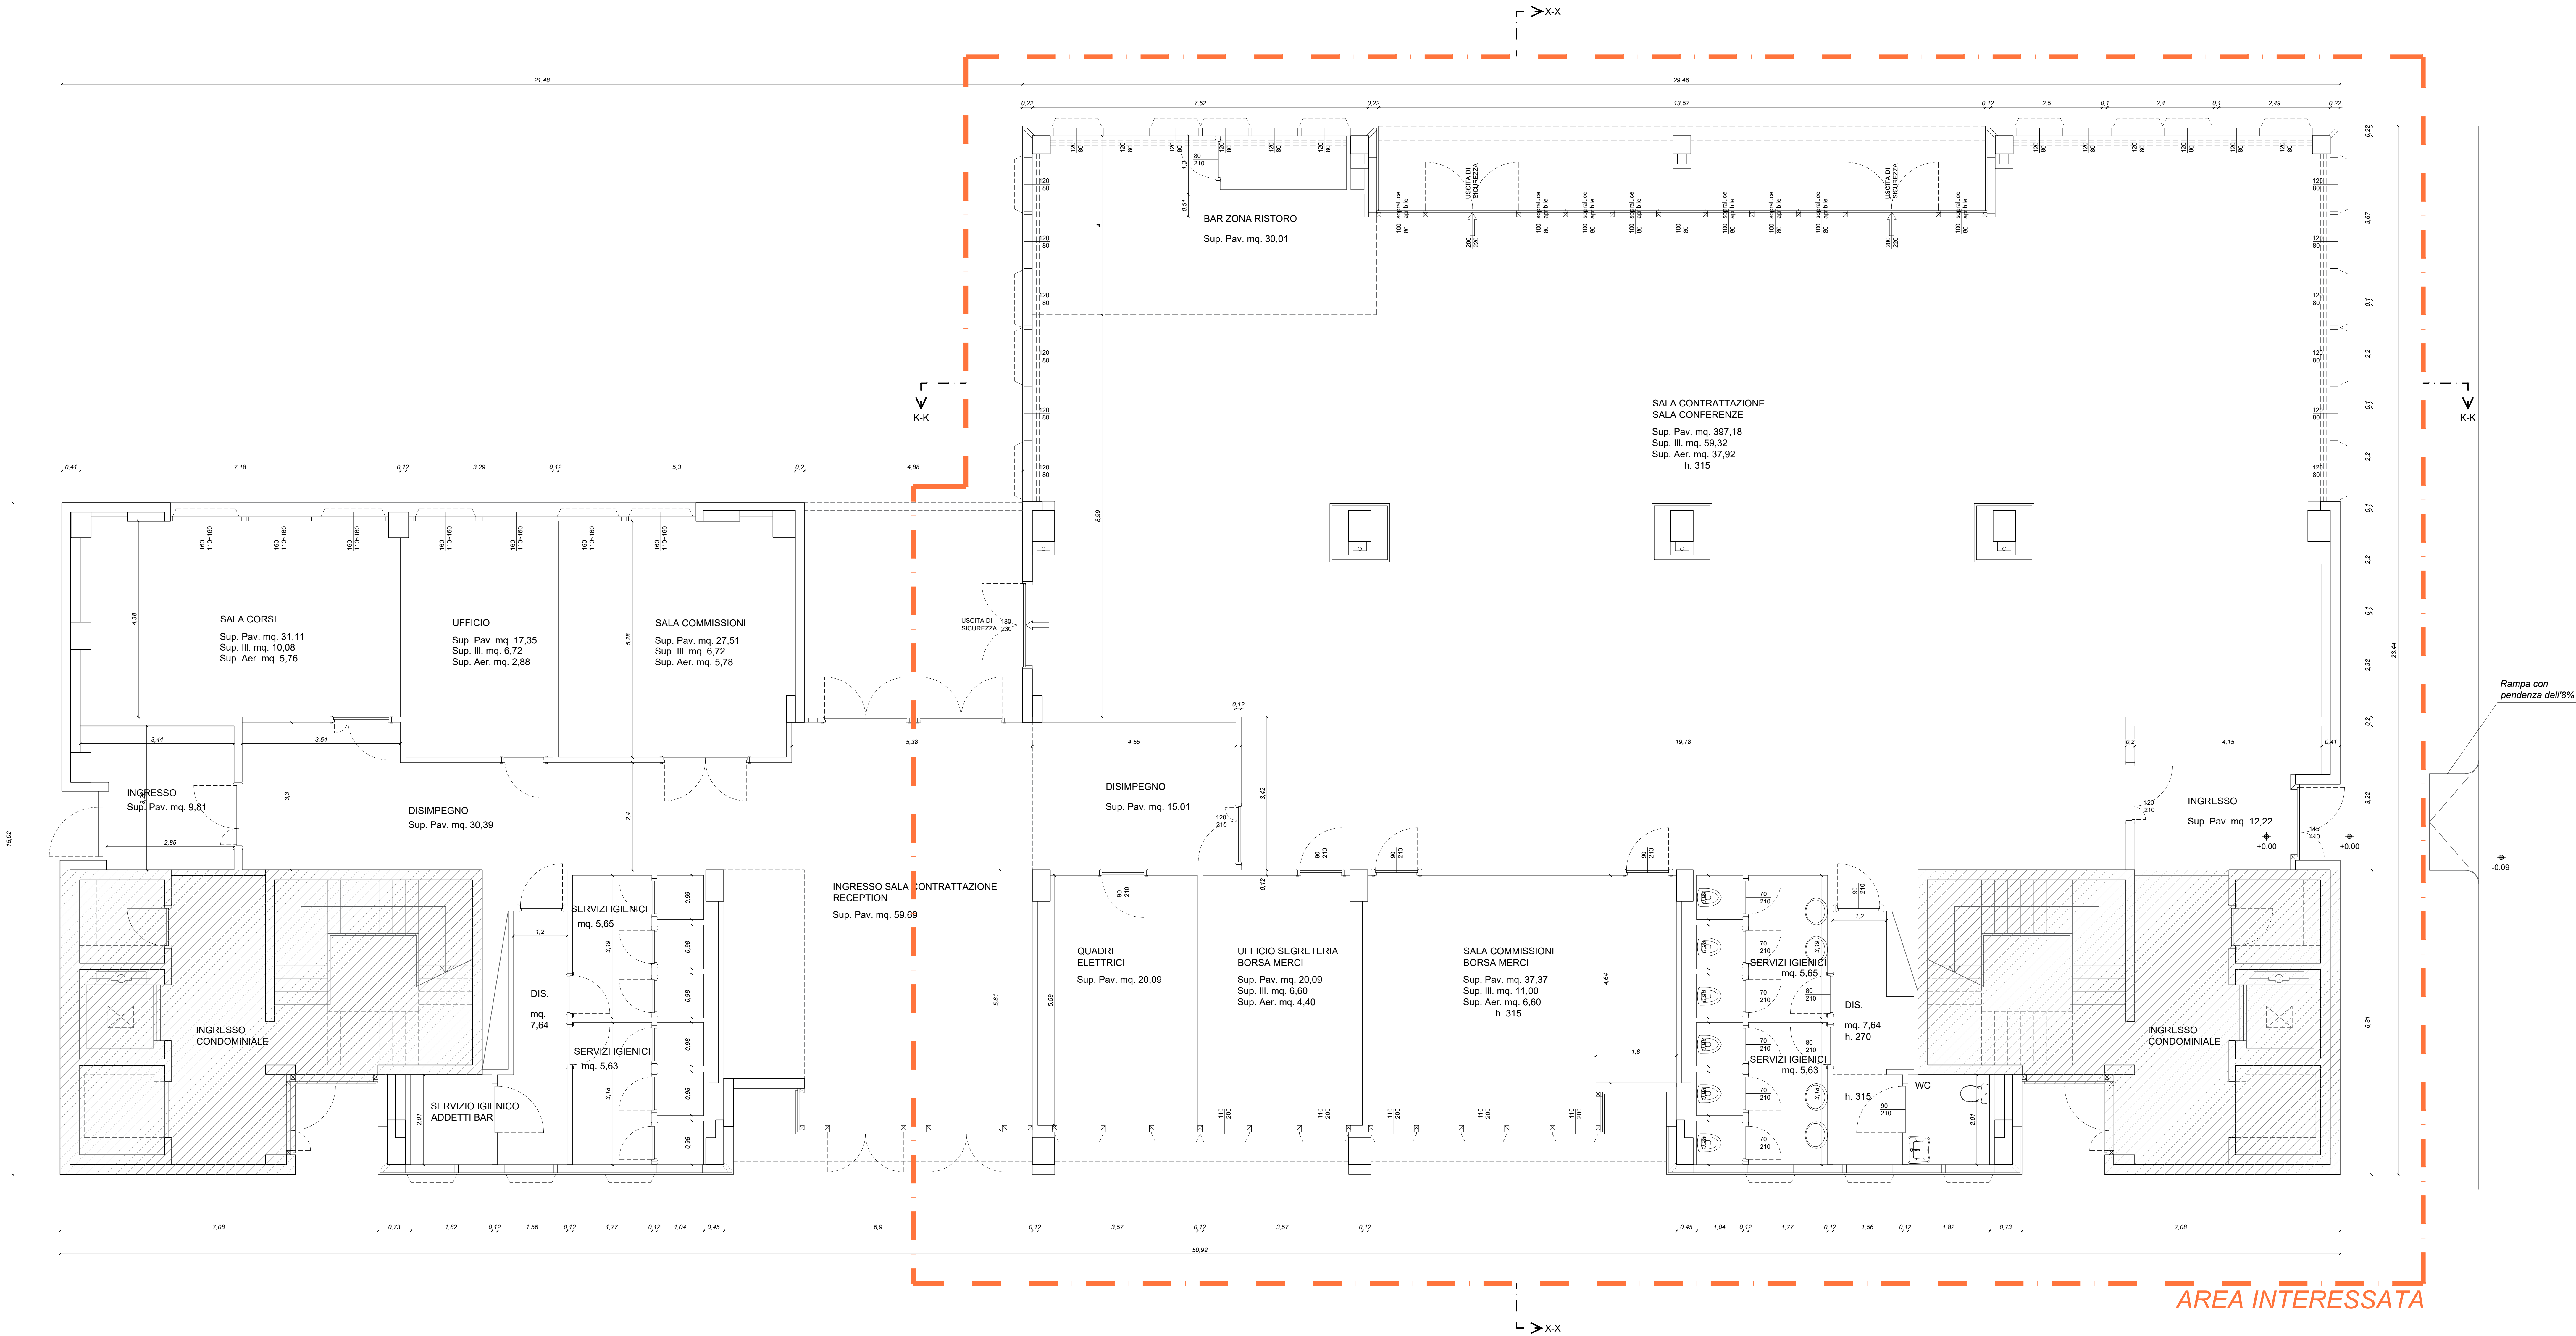
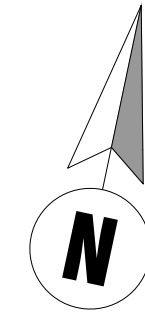


PROVINCIA DI PARMA
Servizio Edilizia Scolastica

PROGETTO ESECUTIVO

MANUTENZIONE STRAORDINARIA EDIFICIO
VIA DEI MERCATI (PIANO TERRA)

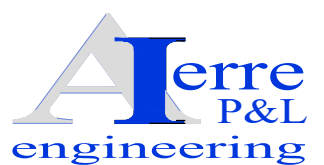

		ELABORATO N° B.02		SCALA 1:50	
Ing. Marco Morini - A.Lerre engineering s.r.l. Strada Cavagnari 10 43126 Parma tel. 0521 986773 - e-mail m.morini@alerre.net		OGGETTO RILIEVO GEOMETRICO ARCHITETTONICO PIANTA PIANO TERRA		DATA 10/11/2025	
				REV. 0 del 10/11/2025	
PROGETTAZIONE					
CONSULENZA IMPIANTO ELETTRICO P.I. Andrea Chierici Via G. Carducci 5 43022 Basilicanova (PR) tel. 0522 683127 - e-mail a.chierici@atp.it		CONSULENZA IMPIANTO MECCANICO Geom. Nicola Fornasari Via F. Soldati 13 20010 Casalecchio Piacenza (PC) tel. 0522 824800 - e-mail info@fornasariprogetti.com			
CONSULENZA PROGETTO ACUSTICA Ing. Michele Briselli Via Lungomonte 618 19124 La Spezia tel. 0187 2677569 - e-mail m.briselli@studiobriselli.com		CONSULENZA ANTINCENDIO P.I. Pietro Vignoli Via Giovanni Pico della Mirandola 6 43125 Parma (PR) tel. 0521 931362 - e-mail p.vignoli@provincia.pr.it			
RESPONSABILE UNICO DEL PROGETTO Arch. Matteo Piovani Viale Martiri della Libertà 15 43123 Parma tel. 0521 931710 - e-mail m.piovani@provincia.pr.it		DIRETTORE DEL SERVIZIO Ing. Elisa Batta Viale Martiri della Libertà 15 43123 Parma tel. 0521 931362 - e-mail e.batta@provincia.pr.it			
Rev.	Data	Descrizione	Redatto	Verificato	Approvato
rev. 0	10/11/2025	Prima emissione	L.Lari	L.Lari	M. Morini
rev. 1					
rev. 2					
rev. 3					
rev. 4					
Il presente elaborato è tutelato dalle leggi sul diritto d'autore. E' fatto divieto a chiunque di riprodurlo anche in parte se non per fini autorizzati.					