
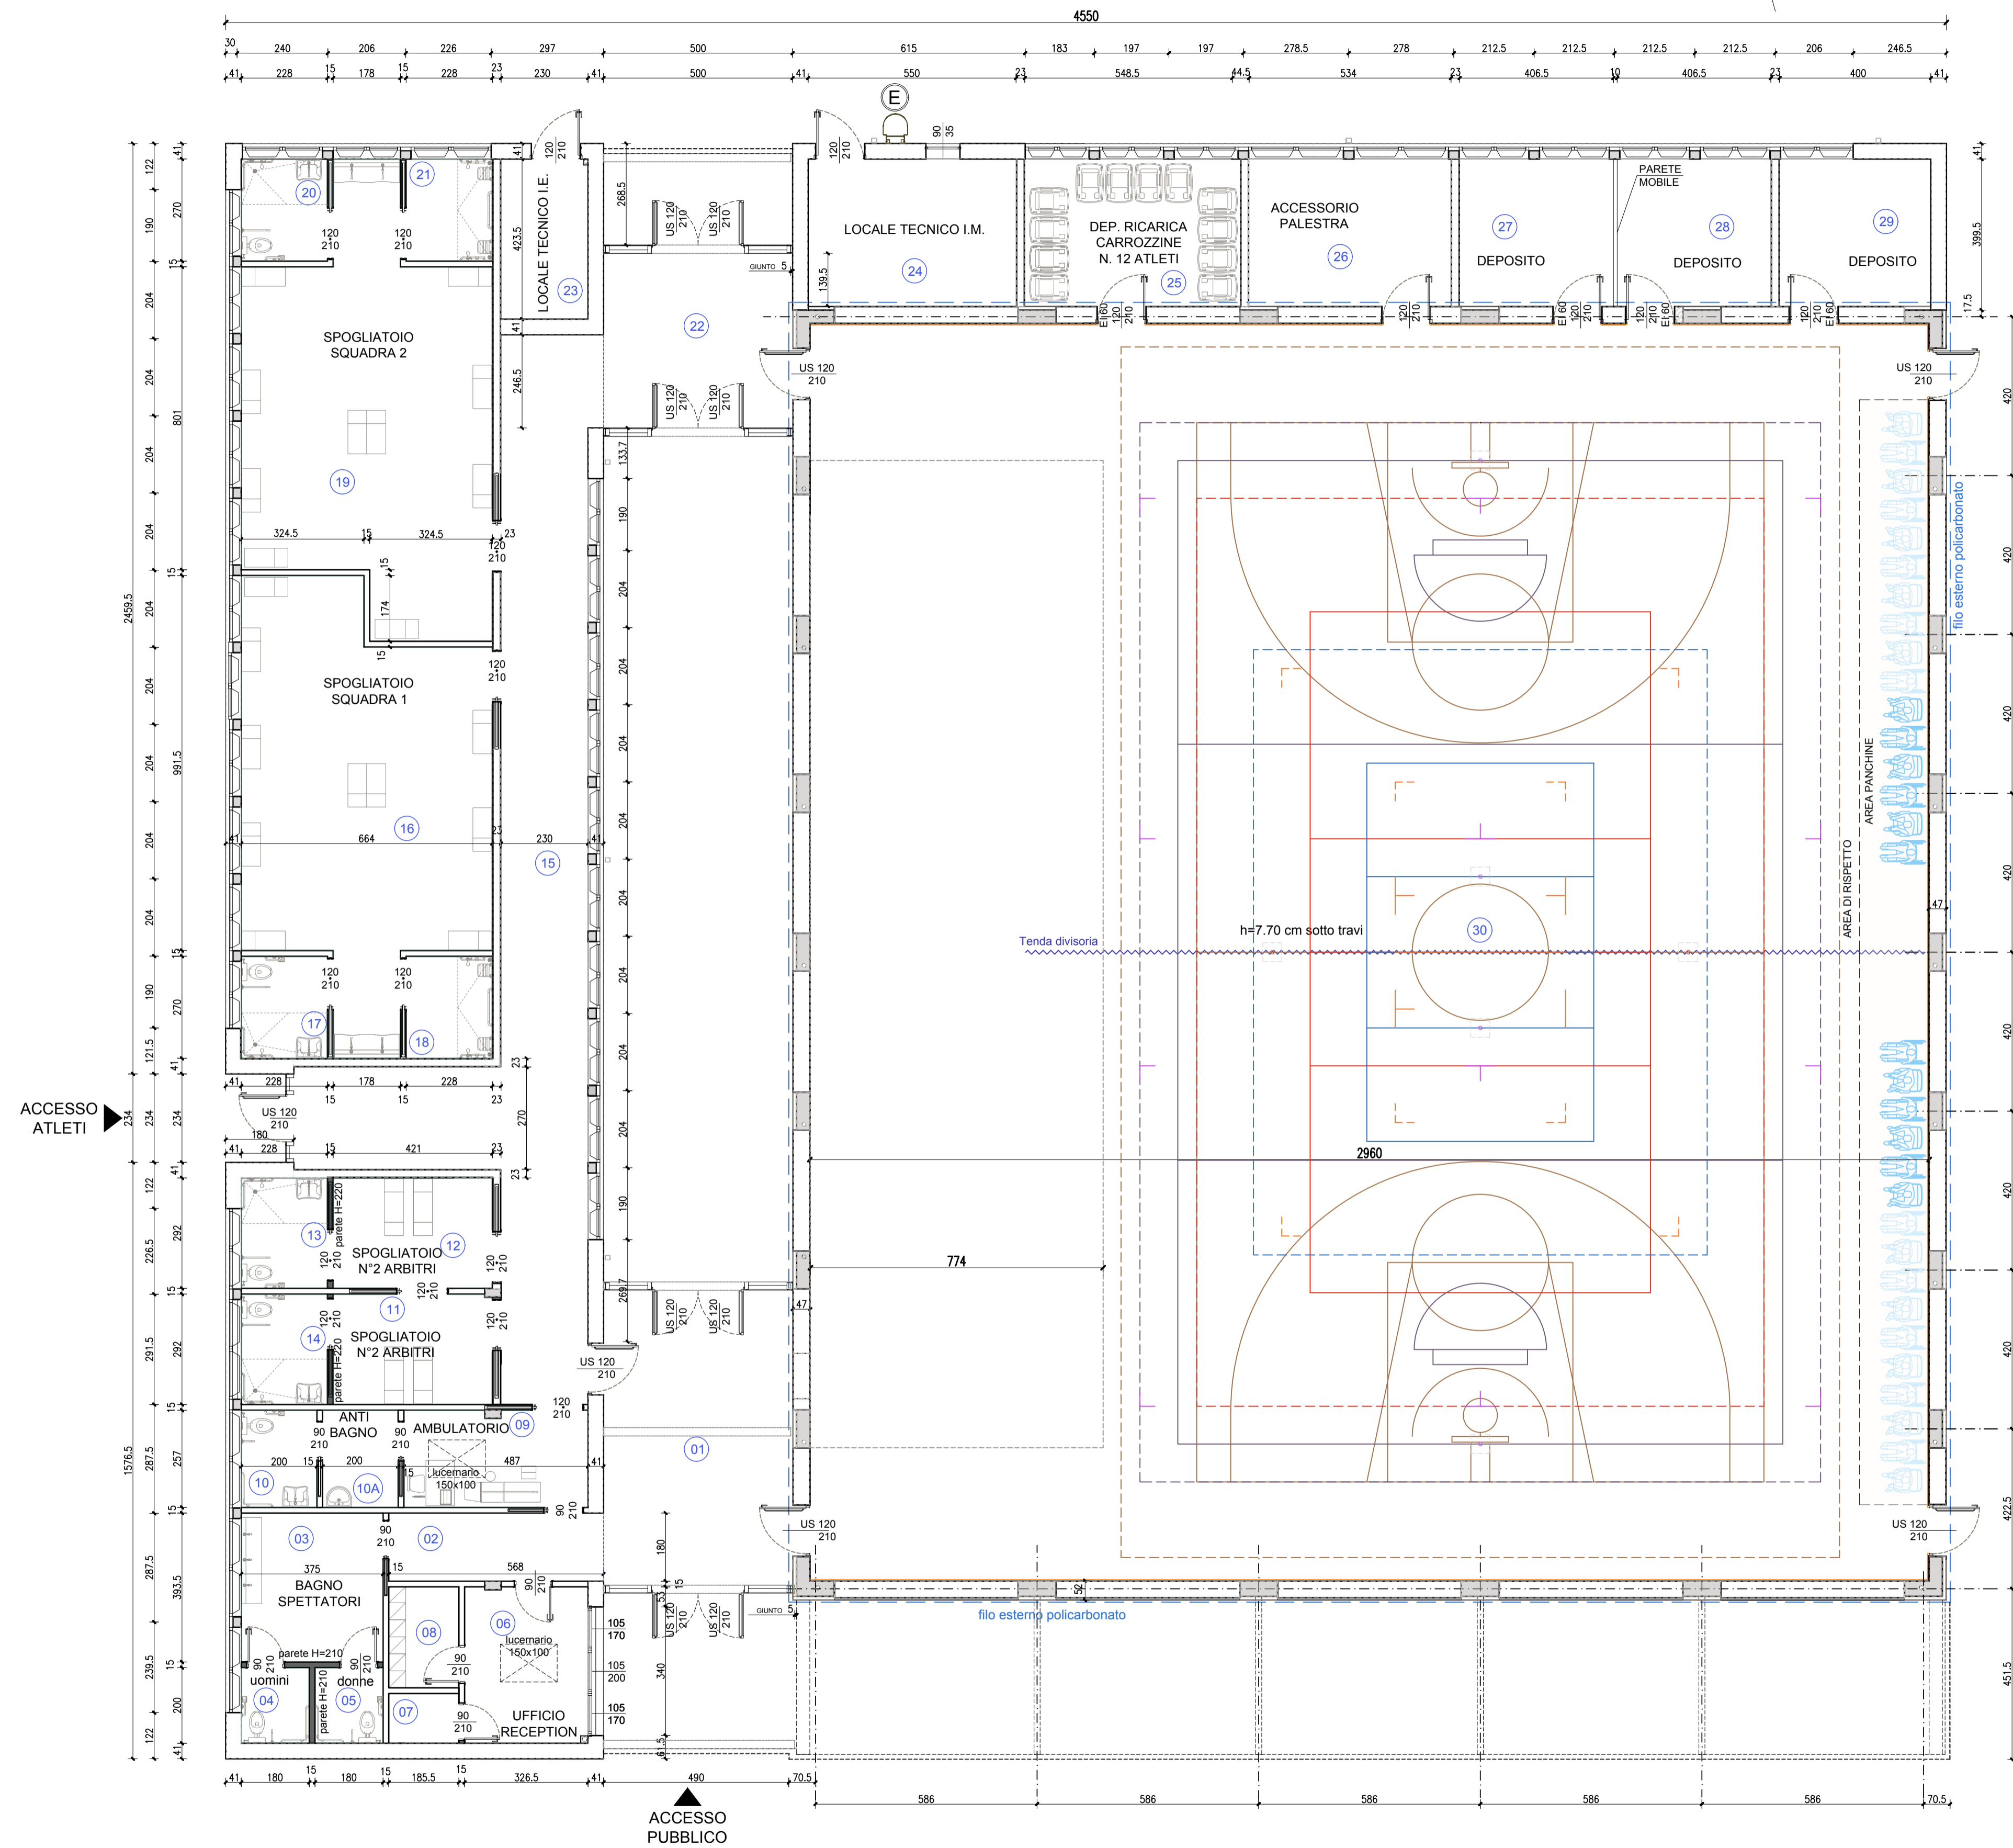


PIANTA PIANO TERRA
(livello 0.00 m)

scala 1:100

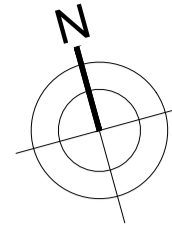

N.	LOCALE	S.U. (m2)	ALT. (m)	SUPERFICIE ILLUMINANTE				SUPERFICIE AERANTE									
				l	h	cad	Sup. di progetto (m2)	R.I. minimo	R.I.	l	h	cad	Sup. di progetto (m2)	R.A. minima	R.A.		
1	Hall / Ingresso	38,97	3,15	5,00	2,70	2	27,00										
2	Corridoio servizi	10,22	2,93/3,05														
3	Servizio igienico spett.	14,52	2,93	2,59	0,60	1	1,55		0,107	2,59	0,60	1	1,55		0,107		
4	WC uomini	3,48	2,93	2,25	0,60	1	1,35		0,387	2,25	0,60	1	1,35		0,387		
5	WC donne	3,48	2,93														
6	Ufficio/Reception	13,46	2,93/3,05	3,70	1,70	1	6,29			3,70	1,70	1	6,29				
7	Deposito	2,44	2,93	1,00	1,50	1		3,00	0,125	0,690	1,00	1,50	1	1,50	0,125	0,578	
8	Archivio	4,95	2,93														
9	Ambulatorio	12,19	2,93/3,05	1,00	1,50	1		3,00	0,125	0,246	1,00	1,50	1	1,50	0,125	0,125	
10	WC	5,00	2,93	2,59	0,60	1	1,55		0,315	2,59	0,60	1	1,55		0,315		
10A	Ambiagno	5,00	2,93														
11	Sgogliatoio G/I	12,06	2,93														
12	Sgogliatoio G/I	12,08	2,93														
13	WC / Doccia	6,50	2,93	2,13	0,60	1	1,28		0,197	2,13	0,60	1	1,28		0,197		
14	WC / Doccia	6,50	2,93	2,63	0,60	1	1,58		0,242	2,63	0,60	1	1,58		0,242		
15	Corridoio servizi	80,85	2,93/3,05														
16	Sgogliatoio	63,91	2,93	1,76	0,60	5	5,28		0,0625	0,082	1,76	0,60	5	5,28		0,0625	0,082
17	WC/Doccia	6,00	2,93	1,76	0,60	1	1,06		0,176	1,76	0,60	1	1,06		0,176		
18	Doccia	6,00	2,93														
19	Sgogliatoio	63,81	2,93	1,76	0,60	6	6,33		0,0625	0,099	1,76	0,60	6	6,33		0,0625	0,099
20	WC / Doccia	6,00	2,93	3,88	0,60	1	2,33		0,388	3,88	0,60	1	2,33		0,388		
21	Doccia	6,00	2,93	1,76	0,60	1	1,272		0,212	1,76	0,60	1	1,272		0,212		
22	Zona attesa	23,07	3,15	5,00	2,70	2	27,00		1,170								
23	Locale tecnico I.E	9,74	3,05														
24	Locale tecnico I.M	21,40	3,01														
25	Dep.Ricarica carrozzine	22,17	3,01	1,69	0,60	3	3,04		0,137	1,69	0,60	3	3,04		0,137		
26	Accessorio palestra	20,75	3,01	2,50	0,60	2	3,00		0,290	2,50	0,60	2	3,00		0,290		
27	Deposito	15,81	3,01	1,84	0,60	2	2,21		0,139	1,84	0,60	2	2,21		0,139		
28	Deposito	15,81	3,01	1,84	0,60	2	2,21		0,139	1,84	0,60	2	2,21		0,139		
29	Deposito	15,56	3,01	4,86	4,00	10	194,4		0,070	1,92	0,60	1	1,15		0,070		
30	Paletta multifunzionale	979,55	7,70	2,88	4,00	4	46,08		0,402								
				3,20	4,00	12	153,60										

OPERE DA PREVEDERSI IN SUCCESSIVI STRALCI

- LINEA VITA FABBRICATO
- BARRIERA ACUSTICA UTA
- CAMMINAMENTO SU COPERTURA SERVIZI
- FINISTRATURE INTERNE CORPO PALESTRA
- TRIBUNA SPETTATORI
- BALAUSTRATA ANTITRAUMA LATO TRIBUNA
- CONTROSOFFITTI FONDOASSORBENTI
- PERGOLATO PATIO INTERNO
- SCALE DI ACCESSO ALLA COPERTURA

E indicazione puntuale delle opere non previste in progetto benché rappresentate nel presente elaborato grafico



PIANO NAZIONALE DI RIPRESA E RESILIENZA - PNRR Finanziato dall'Unione Europea Next Generation EU
SPORT M5 C2 3.1 Cluster 1

COMUNE DI PARMA
Settore lavori pubblici
e Sismica
Realizzazione di un nuovo impianto sportivo
LA PALESTRA PER TUTTI
in località Moletolo, Via Luigi Anedda
CUP I95B2200080006 CIG 955307467

Il Responsabile Unico del Procedimento: Ing. Marcello Bianchini Frassinelli



Progettisti:
Aerre P&L engineering
Società di ingegneria
Str. Cavagnari 10 - 43126 PARMA - Italy
Tel. 0521/989779 Fax 0521/988806
info@aerre.com
Studio Q.S.A.
Qualità, Innovazione, Tecnologie
STUDIO TECNICO Q.S.A.
Via Scuri 60/A 43124 Parma
Tel. 0521/287377
studiosqa@studiosqa.it

Collaboratori:
GRENTI SpA
Via Guglielmo Marconi, 6
43040 Solignano Parma Italia
tel +39 0525 54542
info@grenti.it
Studio Ing Giampaolo Vecchi
Consulenza e progettazione
impianti elettrici ed illuminazione
Via Mazzini, 22 43013 Langhirano PR
Studio Ingegneria Dalmonte
Consulenza e progettazione
impianti meccanici
Via T. Tasso, 2 - 40033
Casalecchio di Reno BO

PROGETTO DEFINITIVO

OGGETTO ARCHITETTONICI ELABORATO N° PD.AS.AR.05

TITOLO PIANTA PIANO TERRA - LIVELLO 0.00
SCALA 1:100
DATA 20.07.2023

Rev.	Data	Descrizione	Redatto	Verificato	Approvato
rev. 0	20.07.2023	emissione	Wiegand	Bonati	Bonati
rev. 1	30.11.2023	aggiornamento	Barbarini	Valenti	Bonati
rev. 2	30.05.2024	aggiornamento	Barbarini	Valenti	Bonati
rev. 3					
rev. 4					

Il presente elaborato è tutelato dalle leggi sul diritto d'autore. È fatto divieto a chiunque di riprodurlo anche in parte se non per fini autorizzate.