PROSPETTO FRONTALE

SCALA 1:20

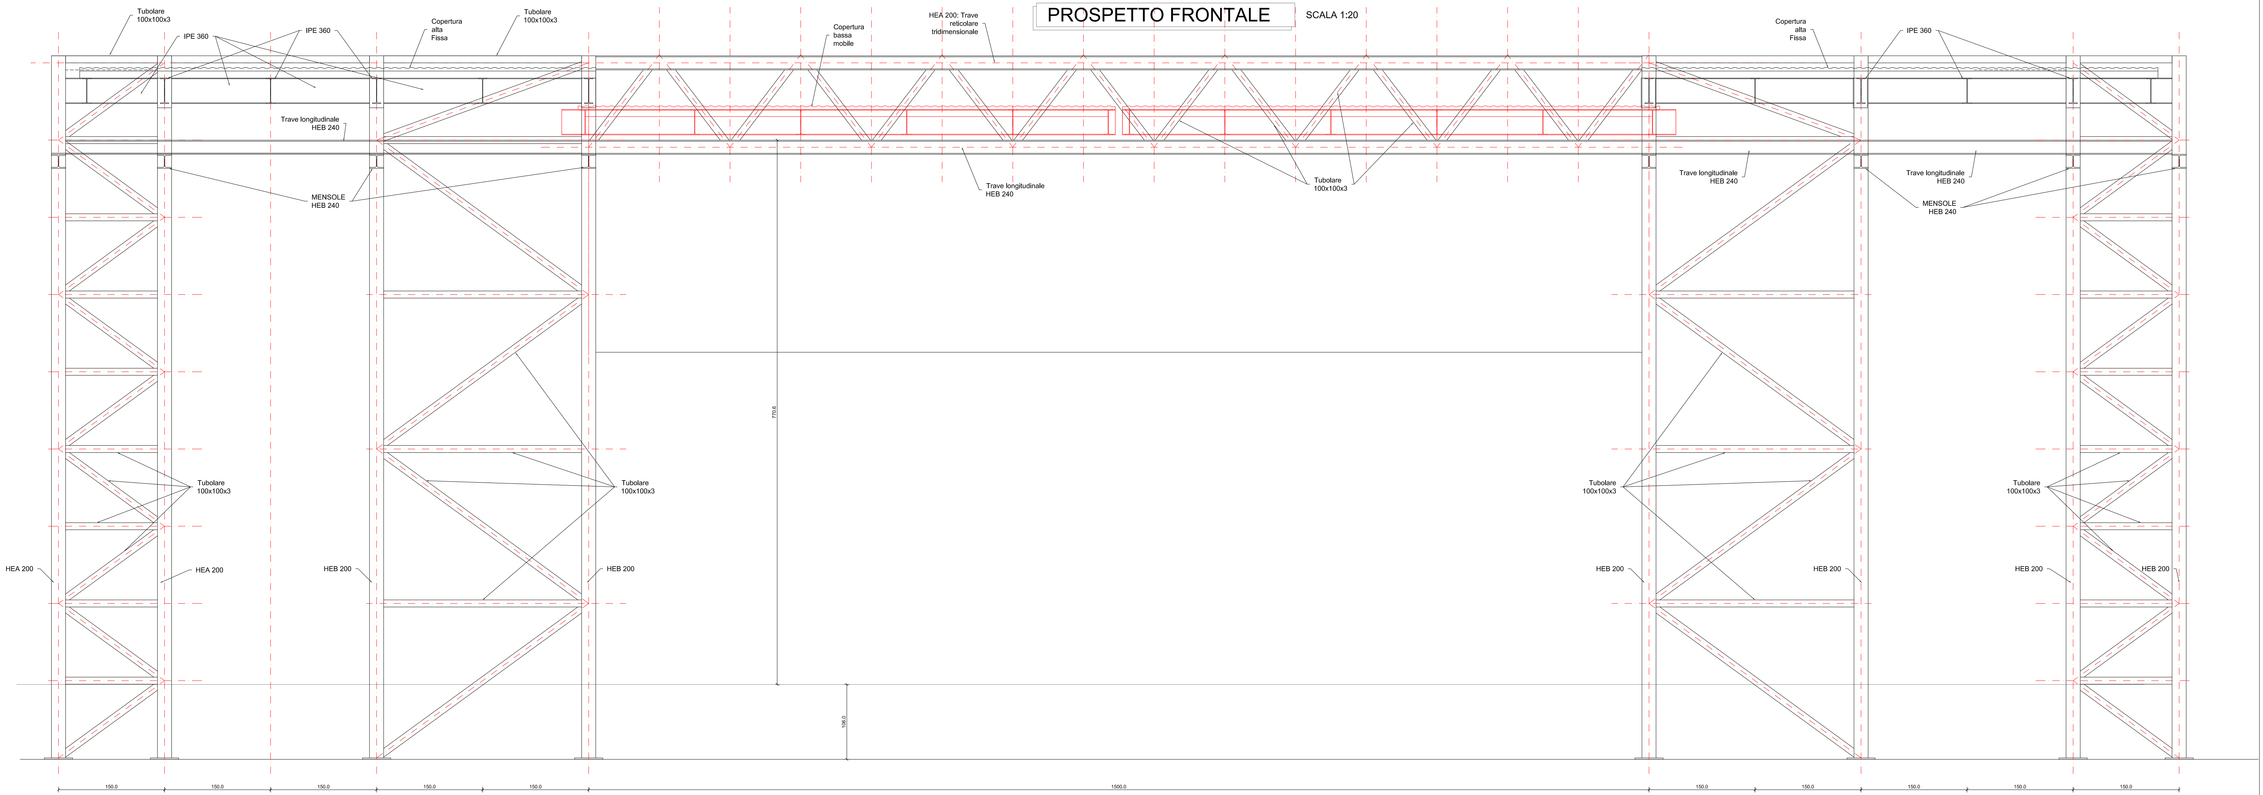

RAPPRESENTAZIONE 3D

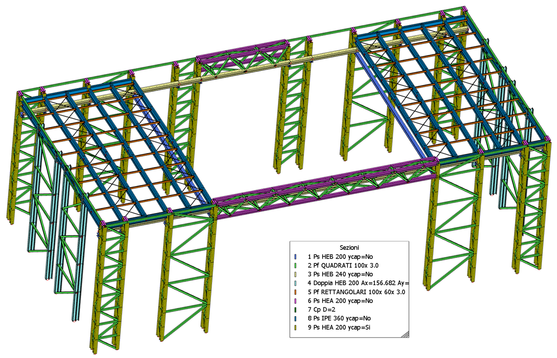

DETTAGLIO "A"

SCALA 1:10

AGGANCIO TRAVI

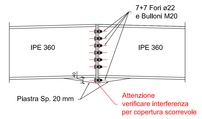

DETTAGLIO "B"

SCALA 1:10

FISSAGGIO IPE 360

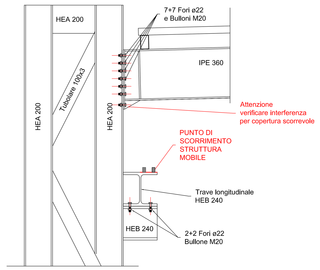

DETTAGLIO "C"

SCALA 1:10

FISSAGGIO TUBOLARE SU IPE 360 BASSA

SEZIONE A–A
DETTAGLIO SELLA

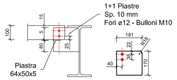

DETTAGLIO "D"

SCALA 1:10

FISSAGGIO TUBOLARE SU IPE 360 ALTA

SEZIONE A–A
DETTAGLIO SELLA

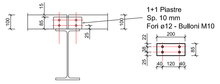

DETTAGLIO FISSAGGIO PERIMETRALE CON COPERTURA IN LEGNO ESISTENTE

SCALA 1:20

VISTA LATERALE

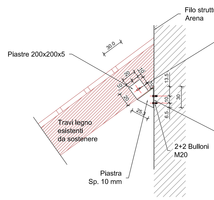

VISTA FRONTALE

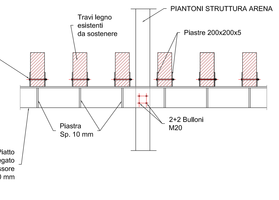

PROSPETTO FRONTALE

(Scala 1:20)

Comune di Parma
SETTORE OPERE PUBBLICHE

responsabile unico di progetto
ing. CECILIA DAMONI

progettisti
Mandataria: **RTI DELECOPARTNERS Delecop+Partners**
Viale Europa, 7 - Ghiaia 21 – 21043 Milano | via F. IL 1666 E - 43126 Parma
arch. Giovanni del Bono arch.ing. Alessandra Azzarelli

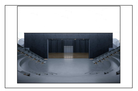

collaborazione per la progettazione strutturale
ing. Sergio Foppiani
Via Angiolella, 7 - 29010 Rivadolo (PC)

Coordinamento sicurezza
ing. Silvia Zerbini
Via Po, 134 - 43125 Parma

progetto impianti elettrici e antincendio
ing. Stefano Neri
Strada Scala, 27 – 43125 Parma

CUP I92H24000890004 - CUI I00162210348202500050

LAVORI DI ADEGUAMENTO E COMPLETAMENTO ARENA SHAKESPEARE E TEATRO DUE

Progetto di fattibilità tecnico economica

	data	descrizione	redatto da:	controllato da:	approvato da:
01	luglio 25	emissione	ing. Sergio Foppiani	ing. Sergio Foppiani	
02					
03					
04					
05					
06					

Strutture

titolo elaborato:
Prospetto frontale - Arena Shakespeare

elaborato:
PFTE.ST03

formato: A1 | scala: 1:20

file: Elaborati utenti teamsgt modificati con cartella.dwg

E' vietata la riproduzione e diffusione in qualsiasi forma. Tutti i diritti sono riservati nei termini di legge al Comune di Parma