
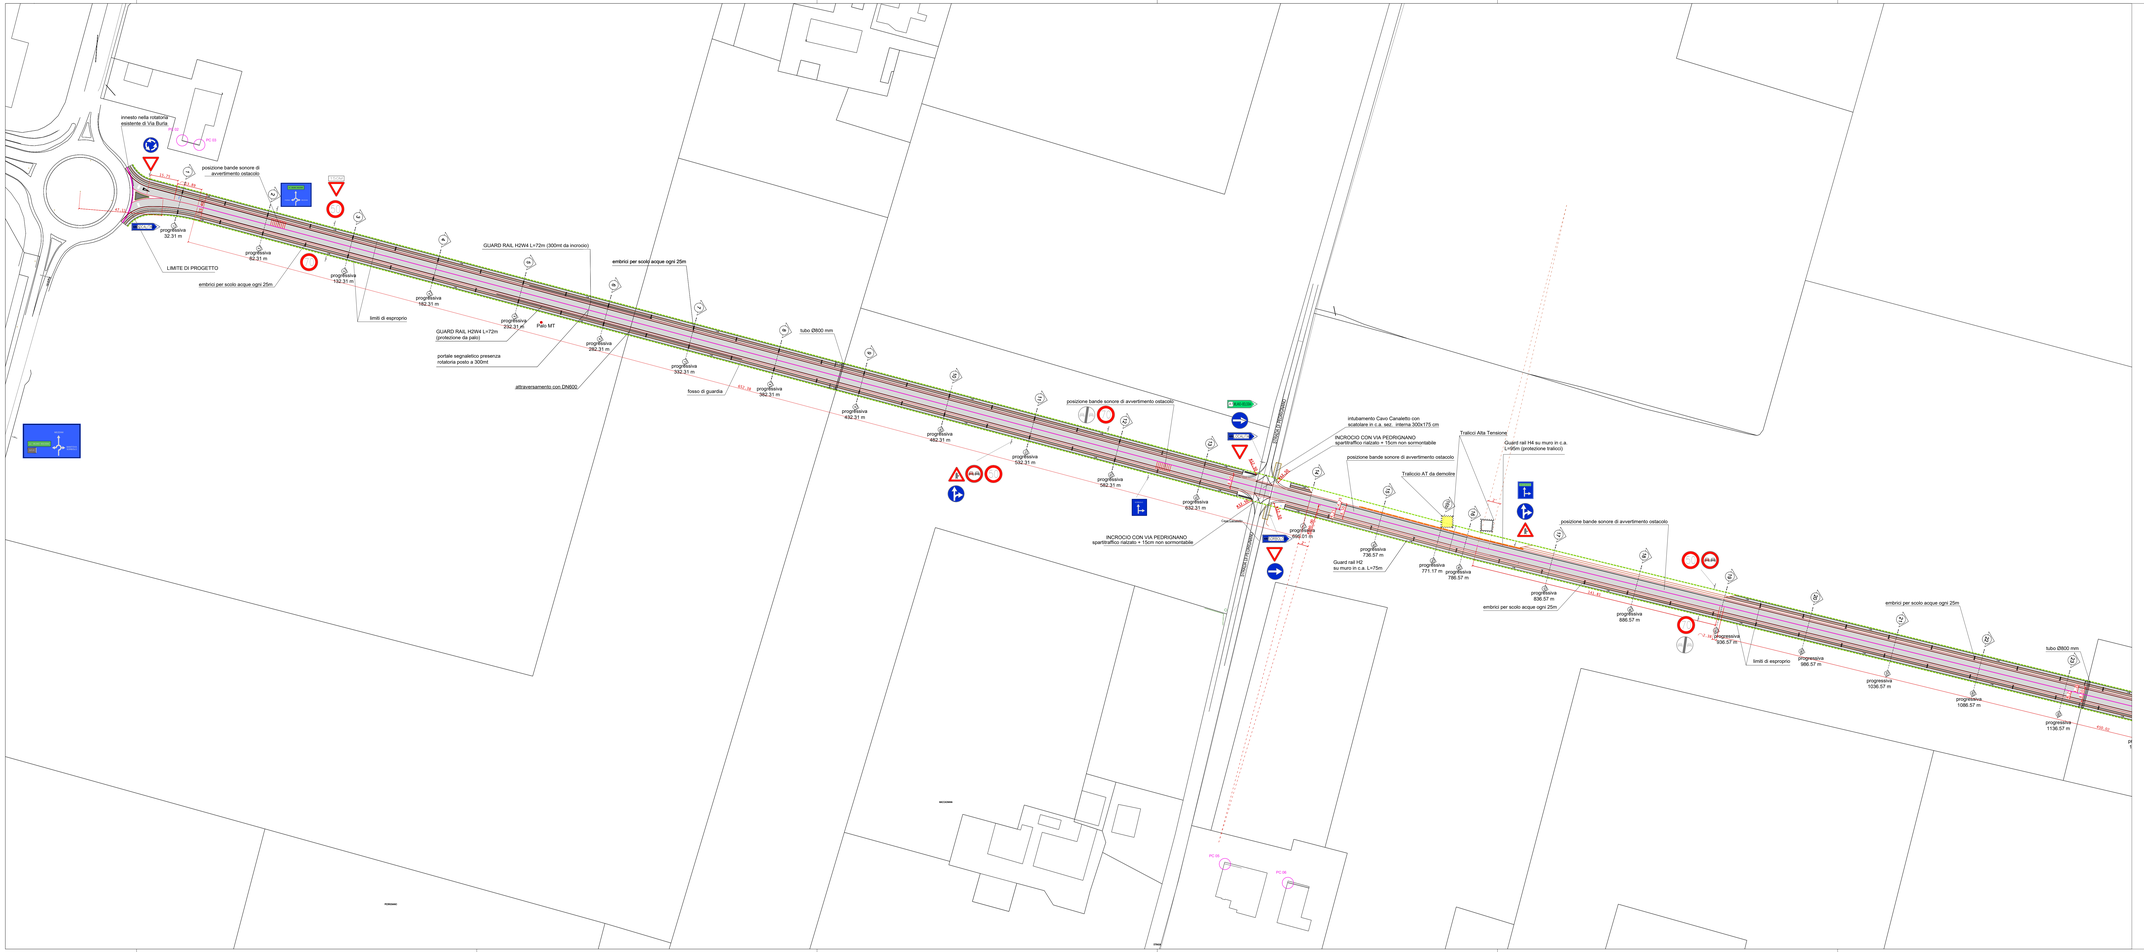


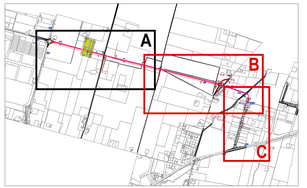

inquadramento generale

LEGENDA

- CONFINE DI ESPROPRIO
- LIMITE NUOVO ASSE STRADALE
- STRADA DI PROGETTO
- STRADA ESISTENTE
- VERDE DI PROGETTO

COMUNE DI PARMA

lavoro: ***Prolungamento di Via Franklin tra SP72 Parma-Mezzani e SP62R della Cisa***

fase progettuale: PROGETTO DI FATTIBILITA' TECNICO - ECONOMICA

elaborato: PLANIMETRIA DI PROGETTO Tratto A

progettisti:

DOTT. ING. MARCO PEDRINI
Via Pelacani 5 - Parma
mail info@pedrinistudio.it
tel. 0521 499309

DOTT. ING. MARCO PETROLINI
via Sandro Pertini 12/a - Parma
mail info@petrolinistudio.it
tel. 0521 463882

DOTT. ING. CRISTIAN BOTTI
Via Pizzolese 2 - Parma
mail cristianbotti@gmail.com
tel. 0521 1581838

DOTT. ING. Iunior MATTEO CHIONNA
CASTELLI GADOLINI
Strada Due Castagne 33 – Parma
mail mchionna87@gmail.com
tel. 345 9000716

Prima emissione
SETTEMBRE 2024

revisioni	
data	oggetto
Giugno 2025	Aggiornamento C.d.S.
Luglio 2025	Revisione

Seconda emissione
SETTEMBRE 2025

Scala: 1:1000

Elaborato n°: E.01