


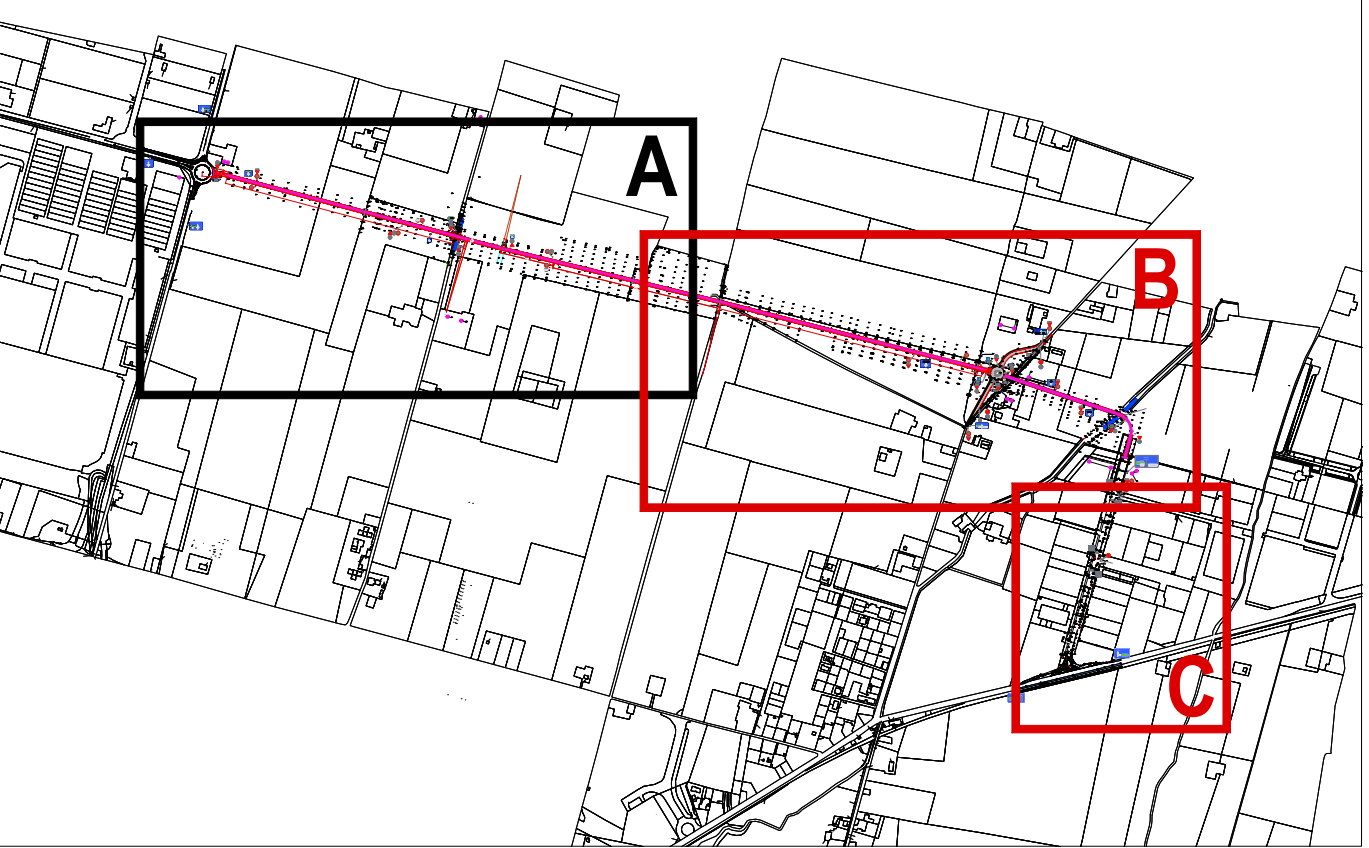

inquadramento generale

LEGENDA

- CONFINE DI ESPROPRIO
- LIMITE NUOVO ASSE STRADALE
- STRADA DI PROGETTO
- STRADA ESISTENTE
- VERDE DI PROGETTO

COMUNE DI PARMA

lavoro

fase progettuale

elaborato

progettista

**Prolungamento di Via Franklin
tra SP72 - Parma-Mezzani
e SP62R della Cisa**

**PROGETTO DI FATTIBILITA'
TECNICO - ECONOMICA**

**PLANIMETRIA DI TRACCIAMENTO
Tratto A**

DOTT. ING. MARCO PEDRINI
Via Pelacani 5 - Parma
mail info@pedrinistudio.it
tel. 0521 499309

DOTT. ING. MARCO PETROLINI
via Sandro Pertini 12/a - Parma
mail info@petrolinistudio.it
tel. 0521 463882

DOTT. ING. CRISTIAN BOTTI
Via Pizzolesse 2 - Parma
mail cristianbotti@gmail.com
tel. 0521 1581838

DOTT. ING. JUNIOR MATTEO CHIONNA
CASTELLI GADOLINI
Strada Due Castagne 33 - Parma
mail mchionna87@gmail.com
tel. 345 9000716

Prima emissione

SETTEMBRE 2024

revisioni

data	oggetto
Giugno 2025	Aggiornamento C.d.S.
Luglio 2025	Revisione

Seconda emissione

SETTEMBRE 2025

Scala

1:1000

Elaborato n°

E.01a