
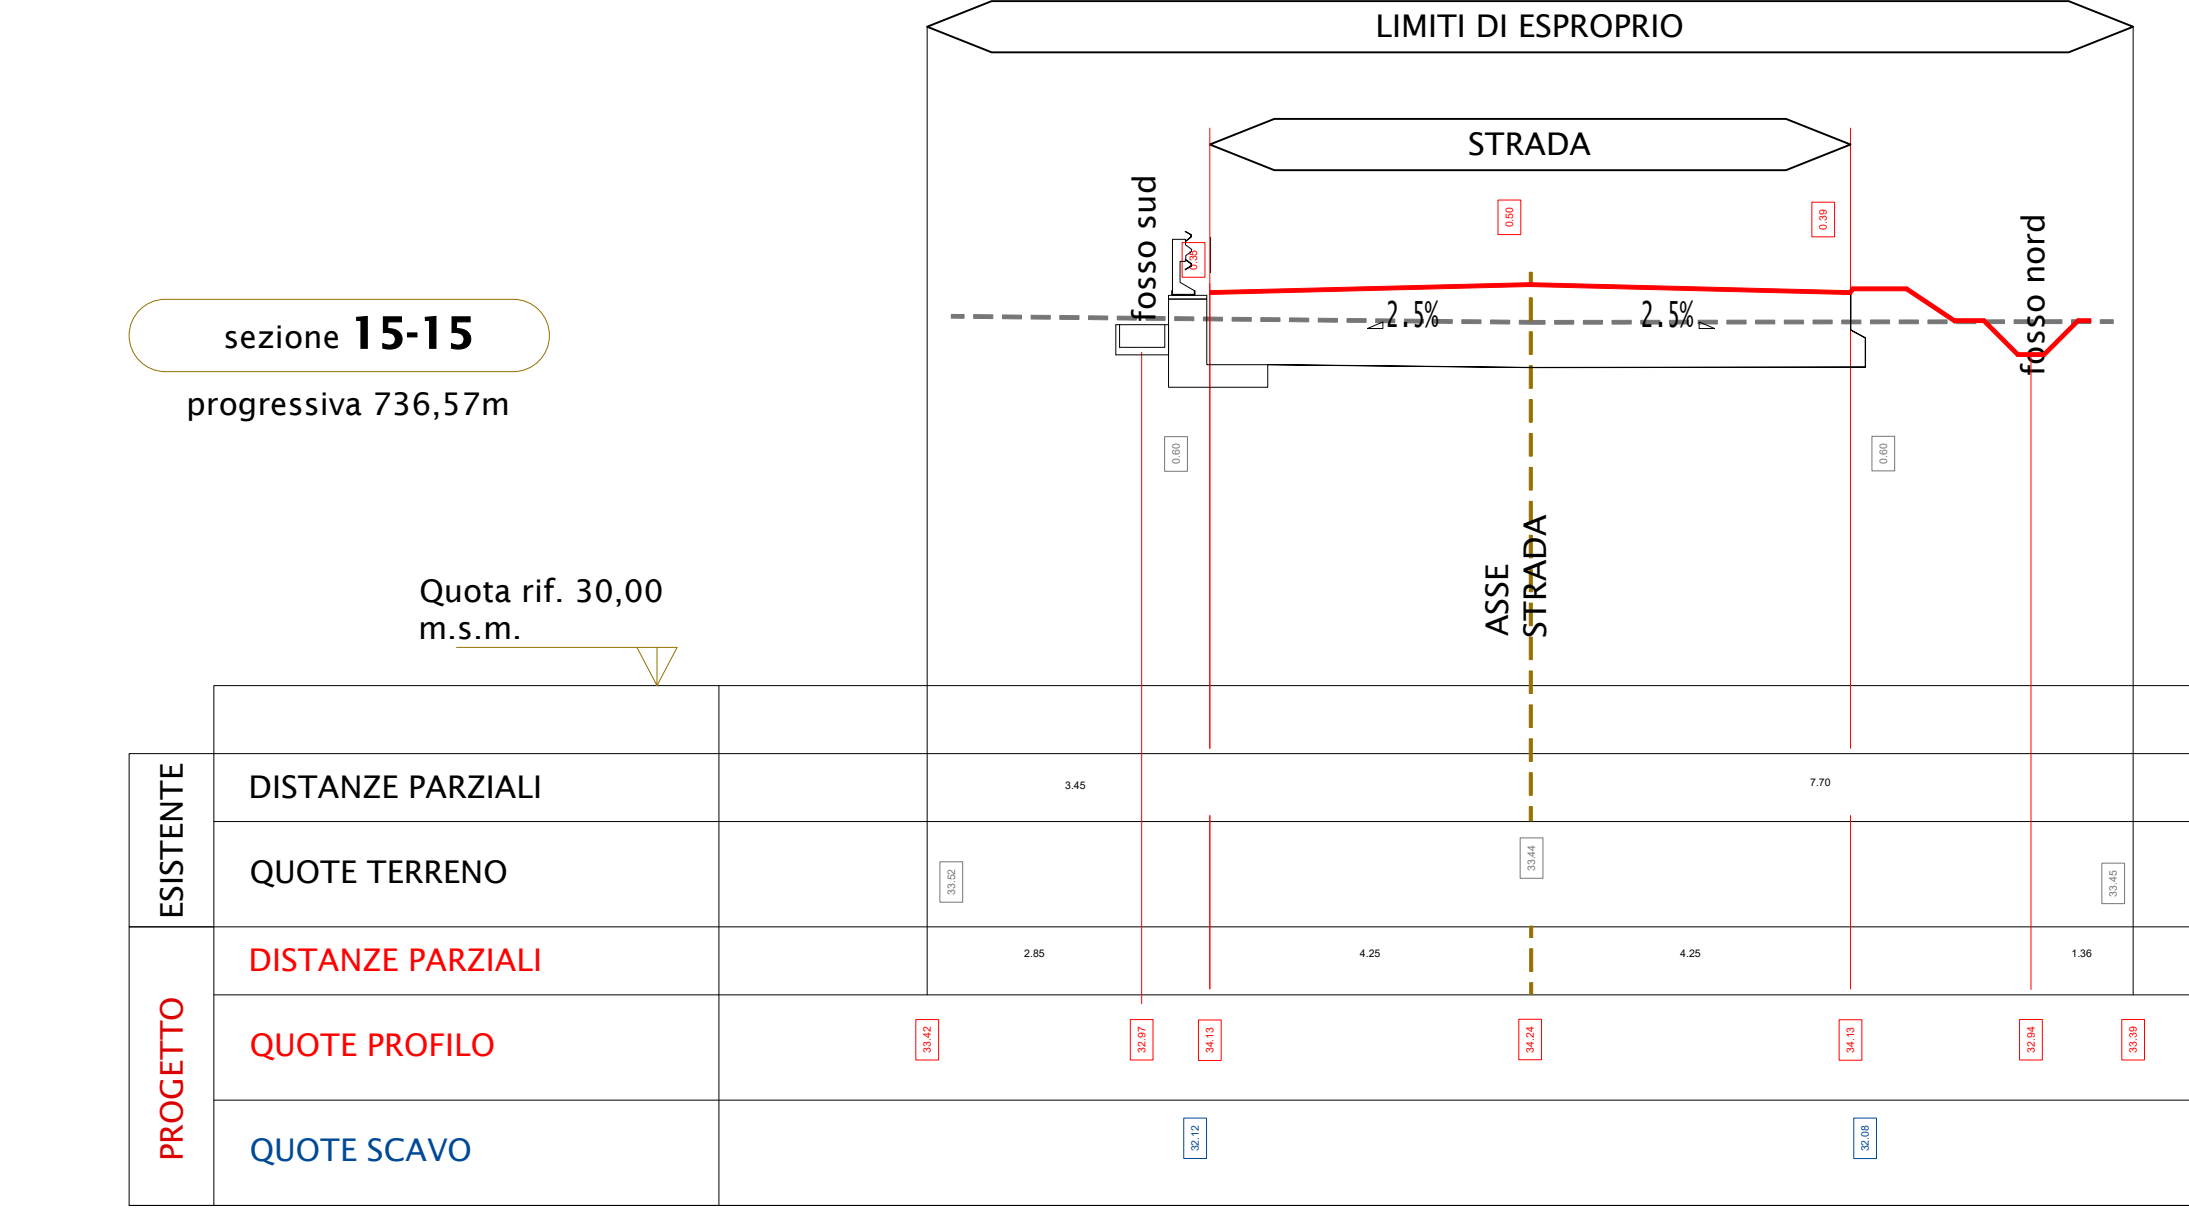
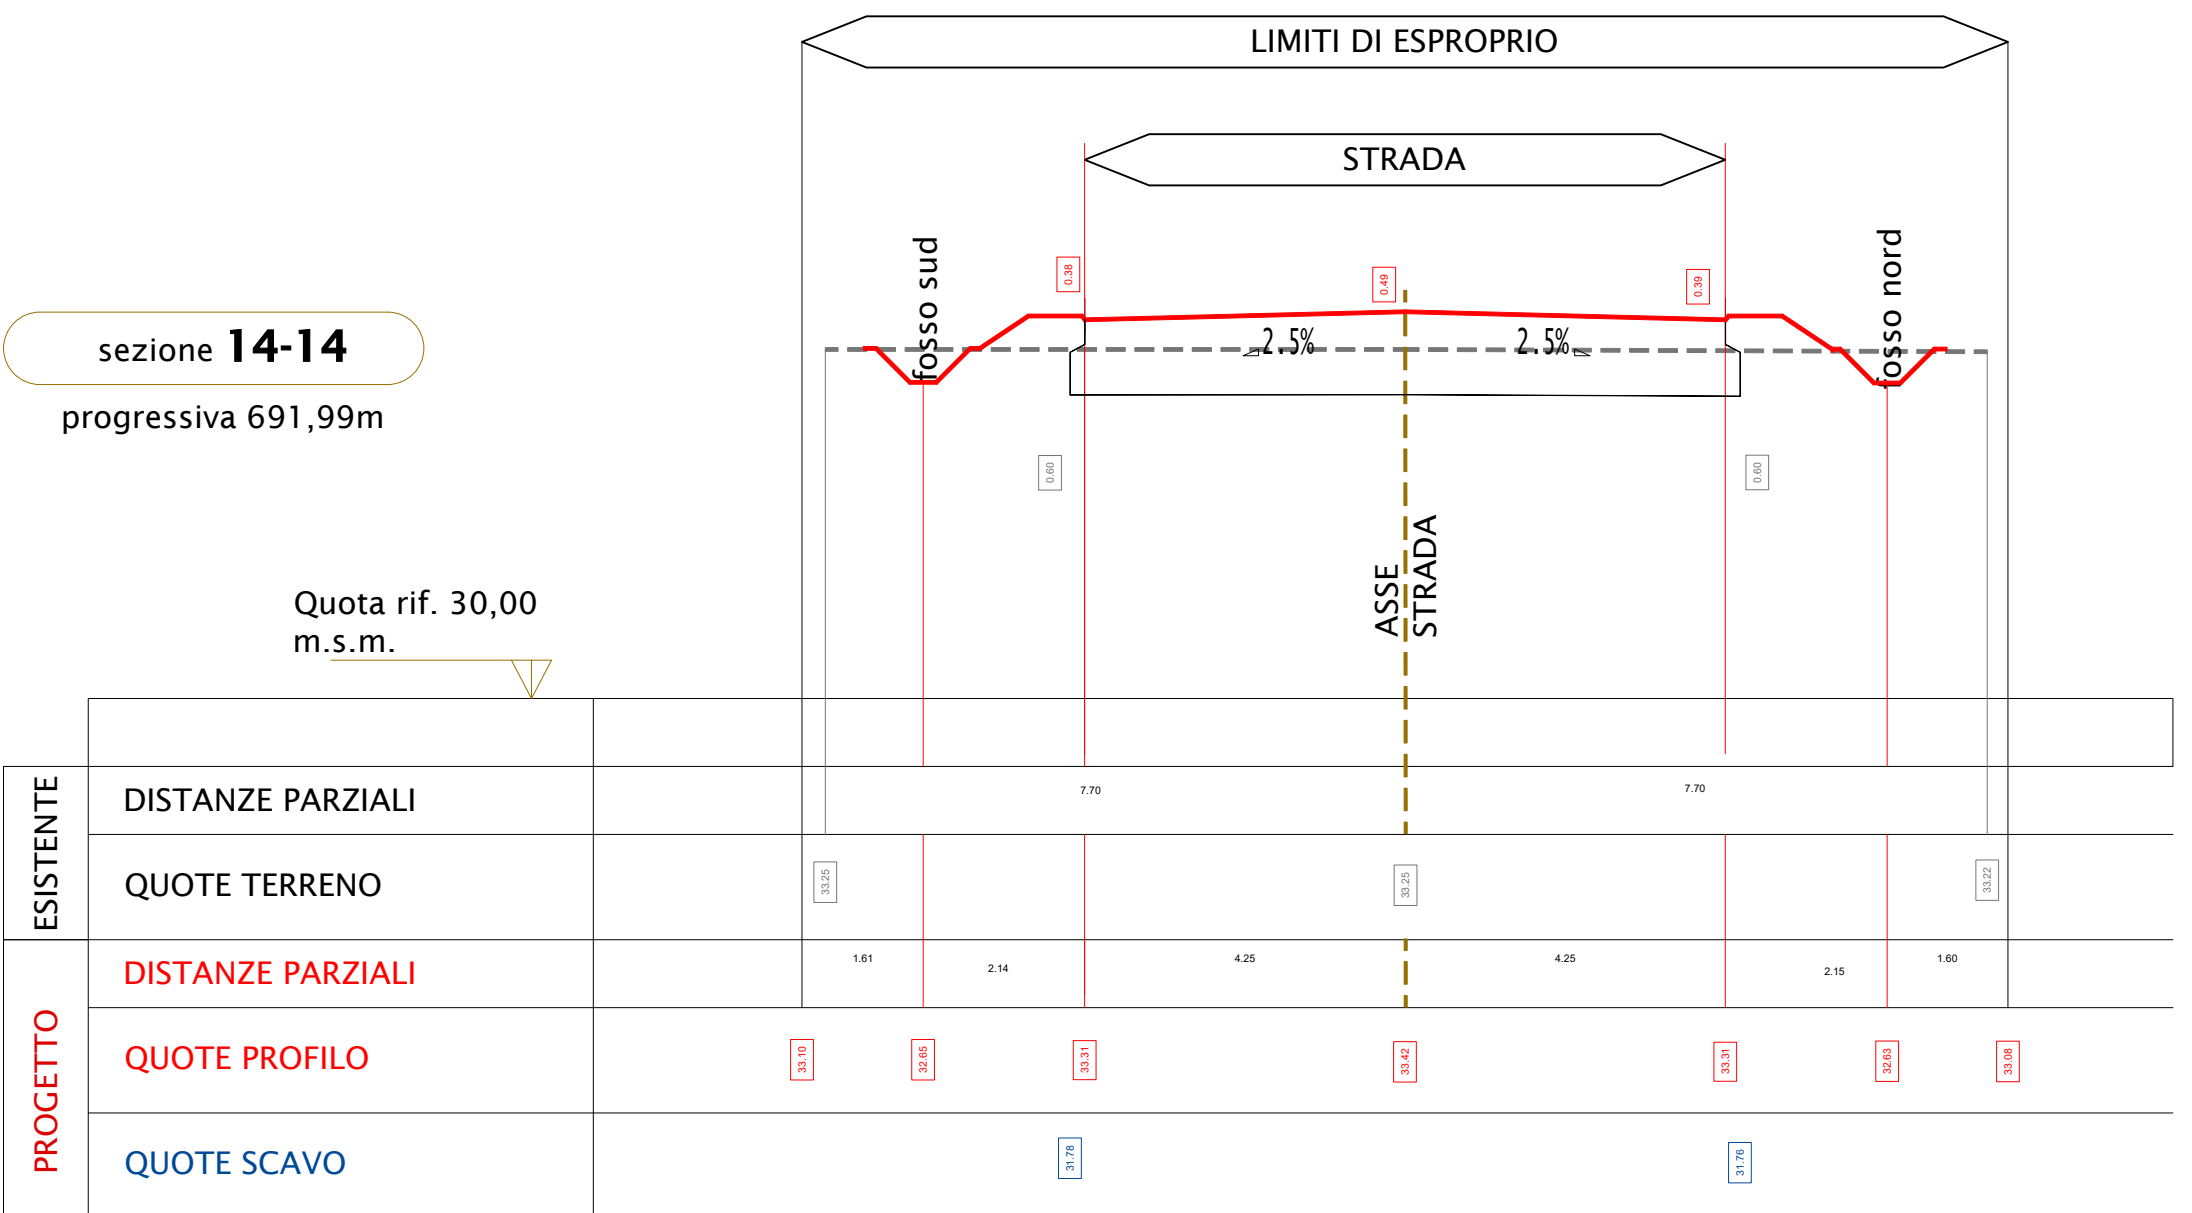
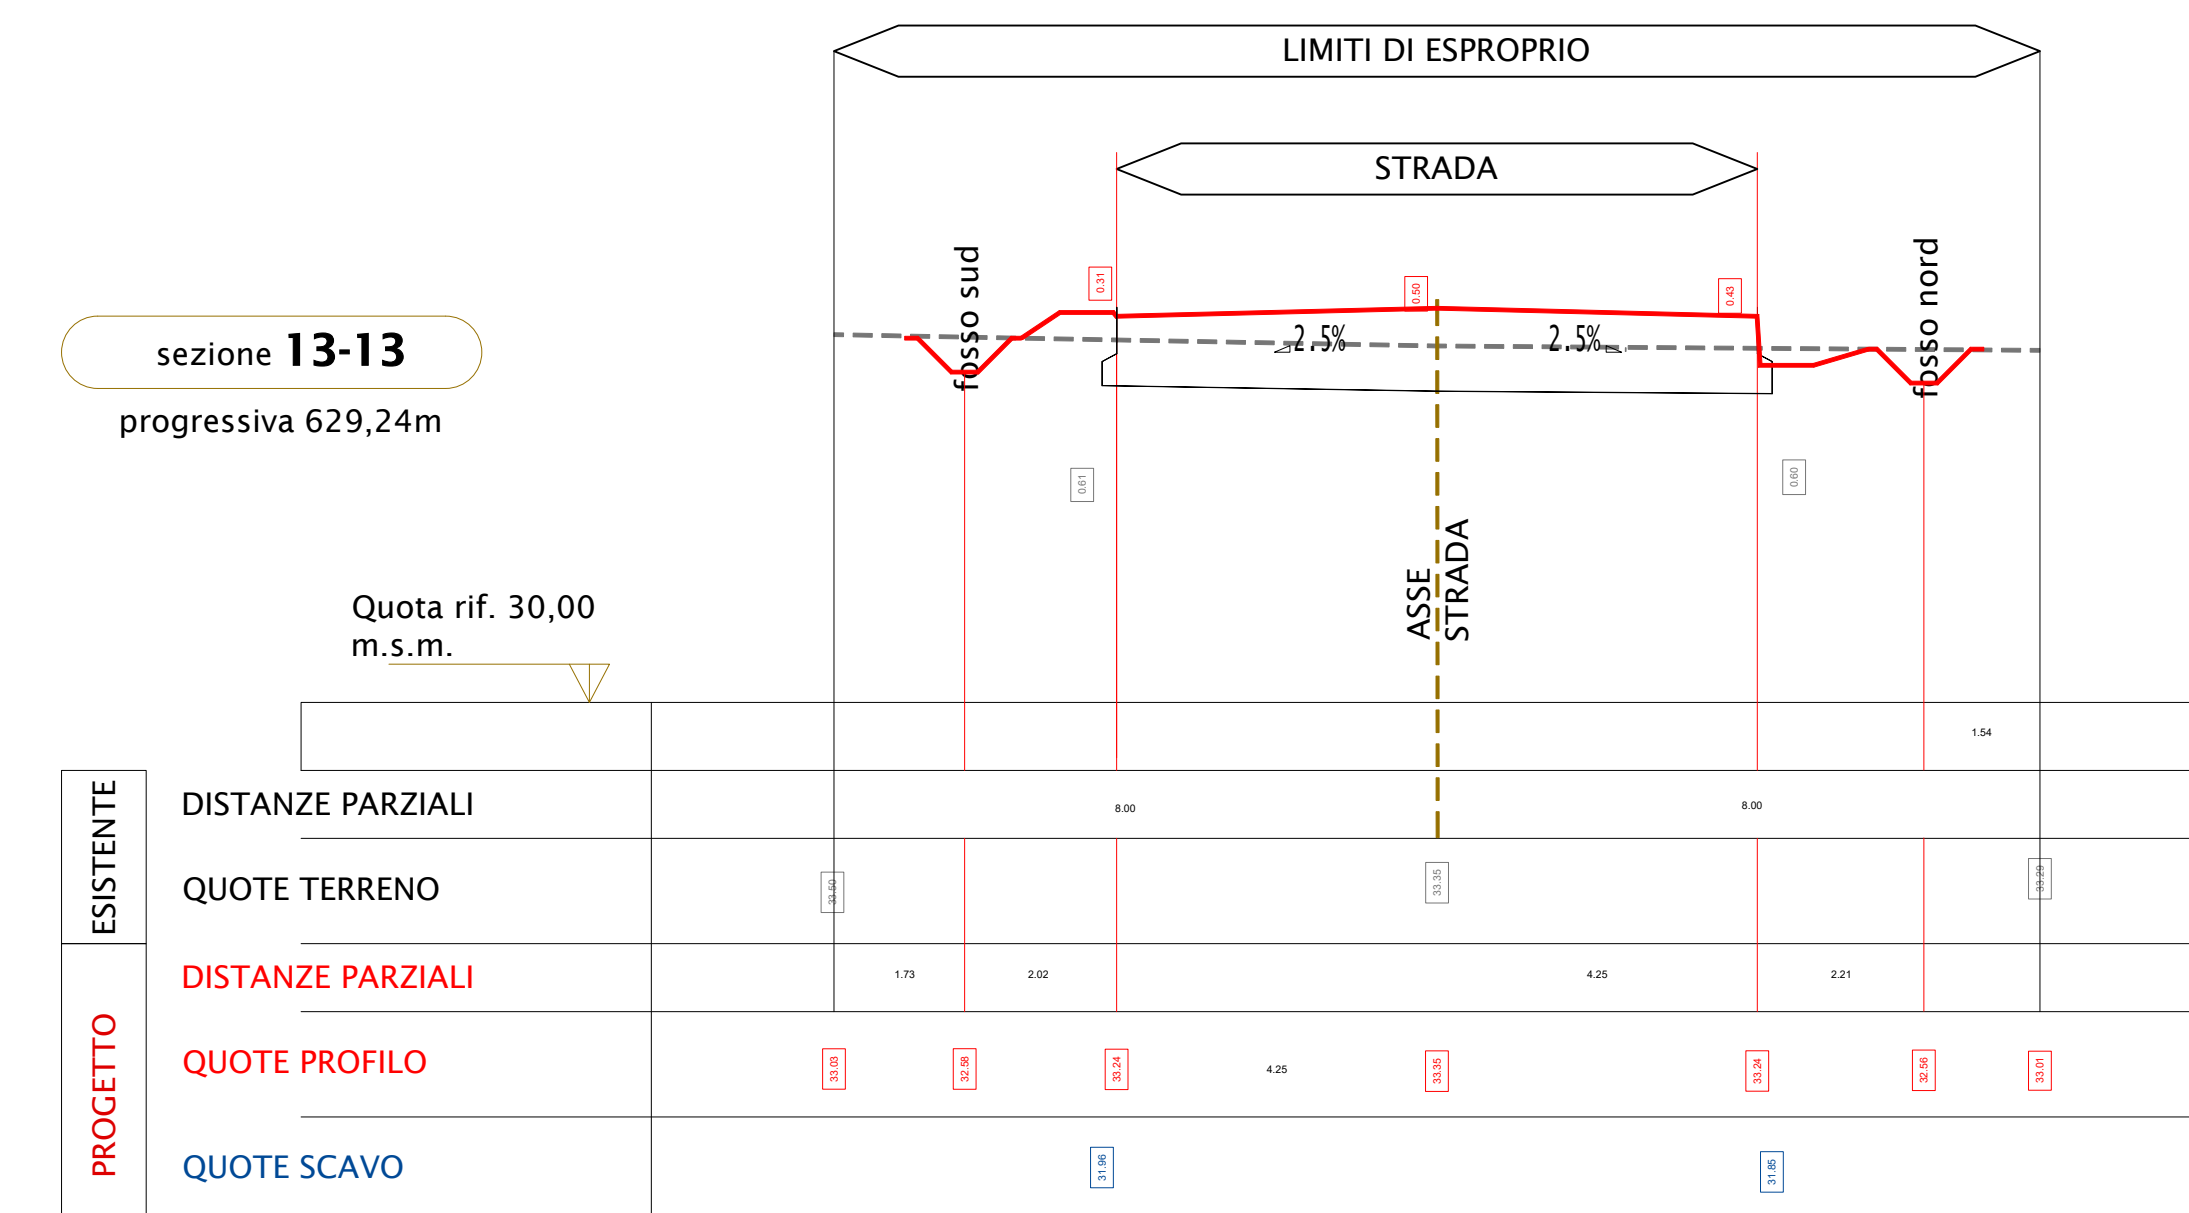
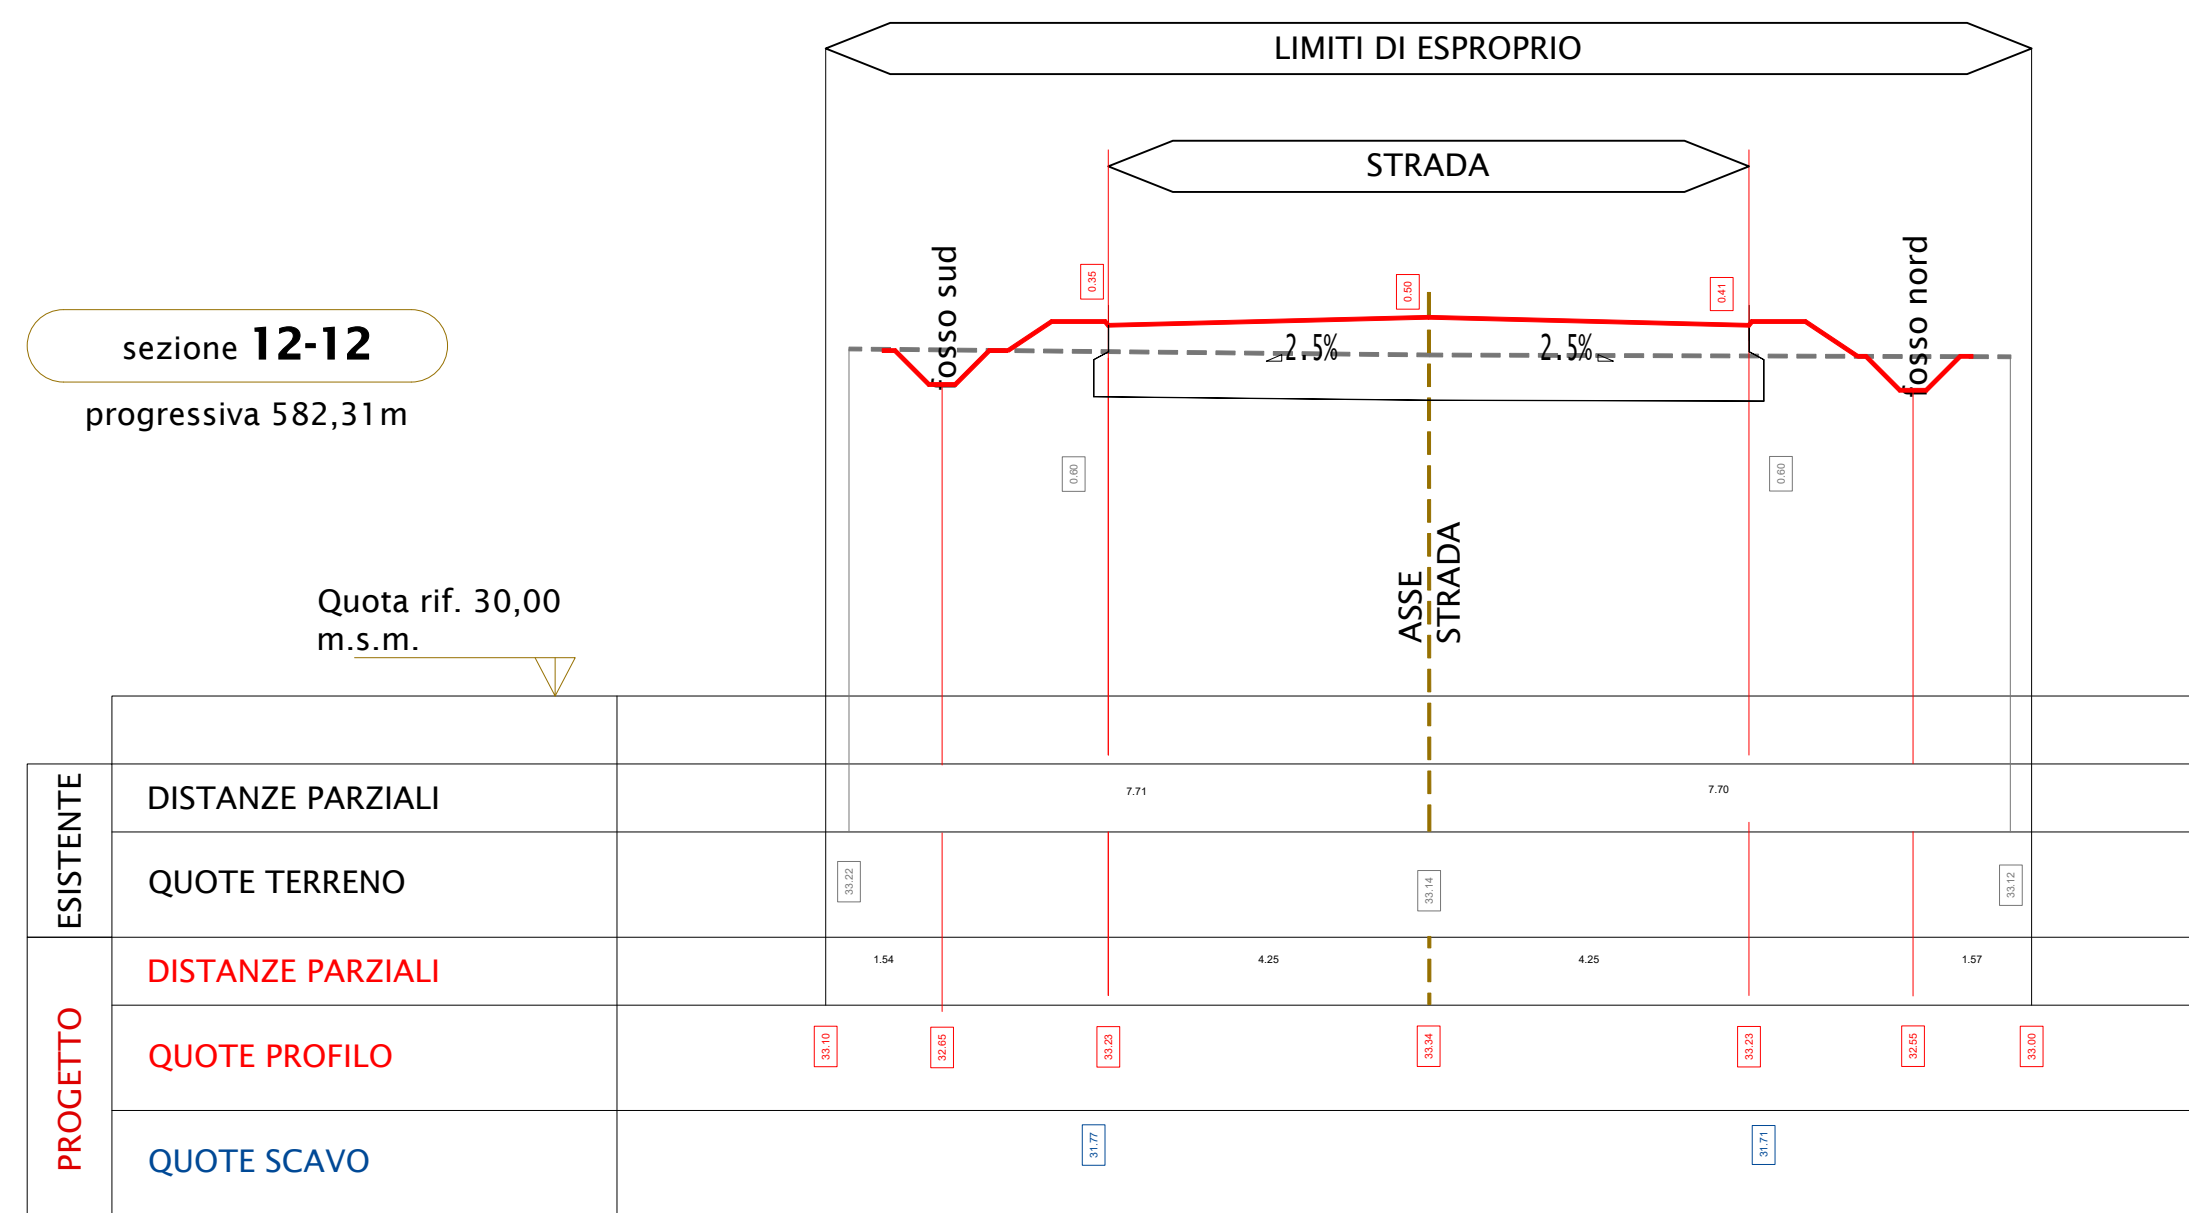
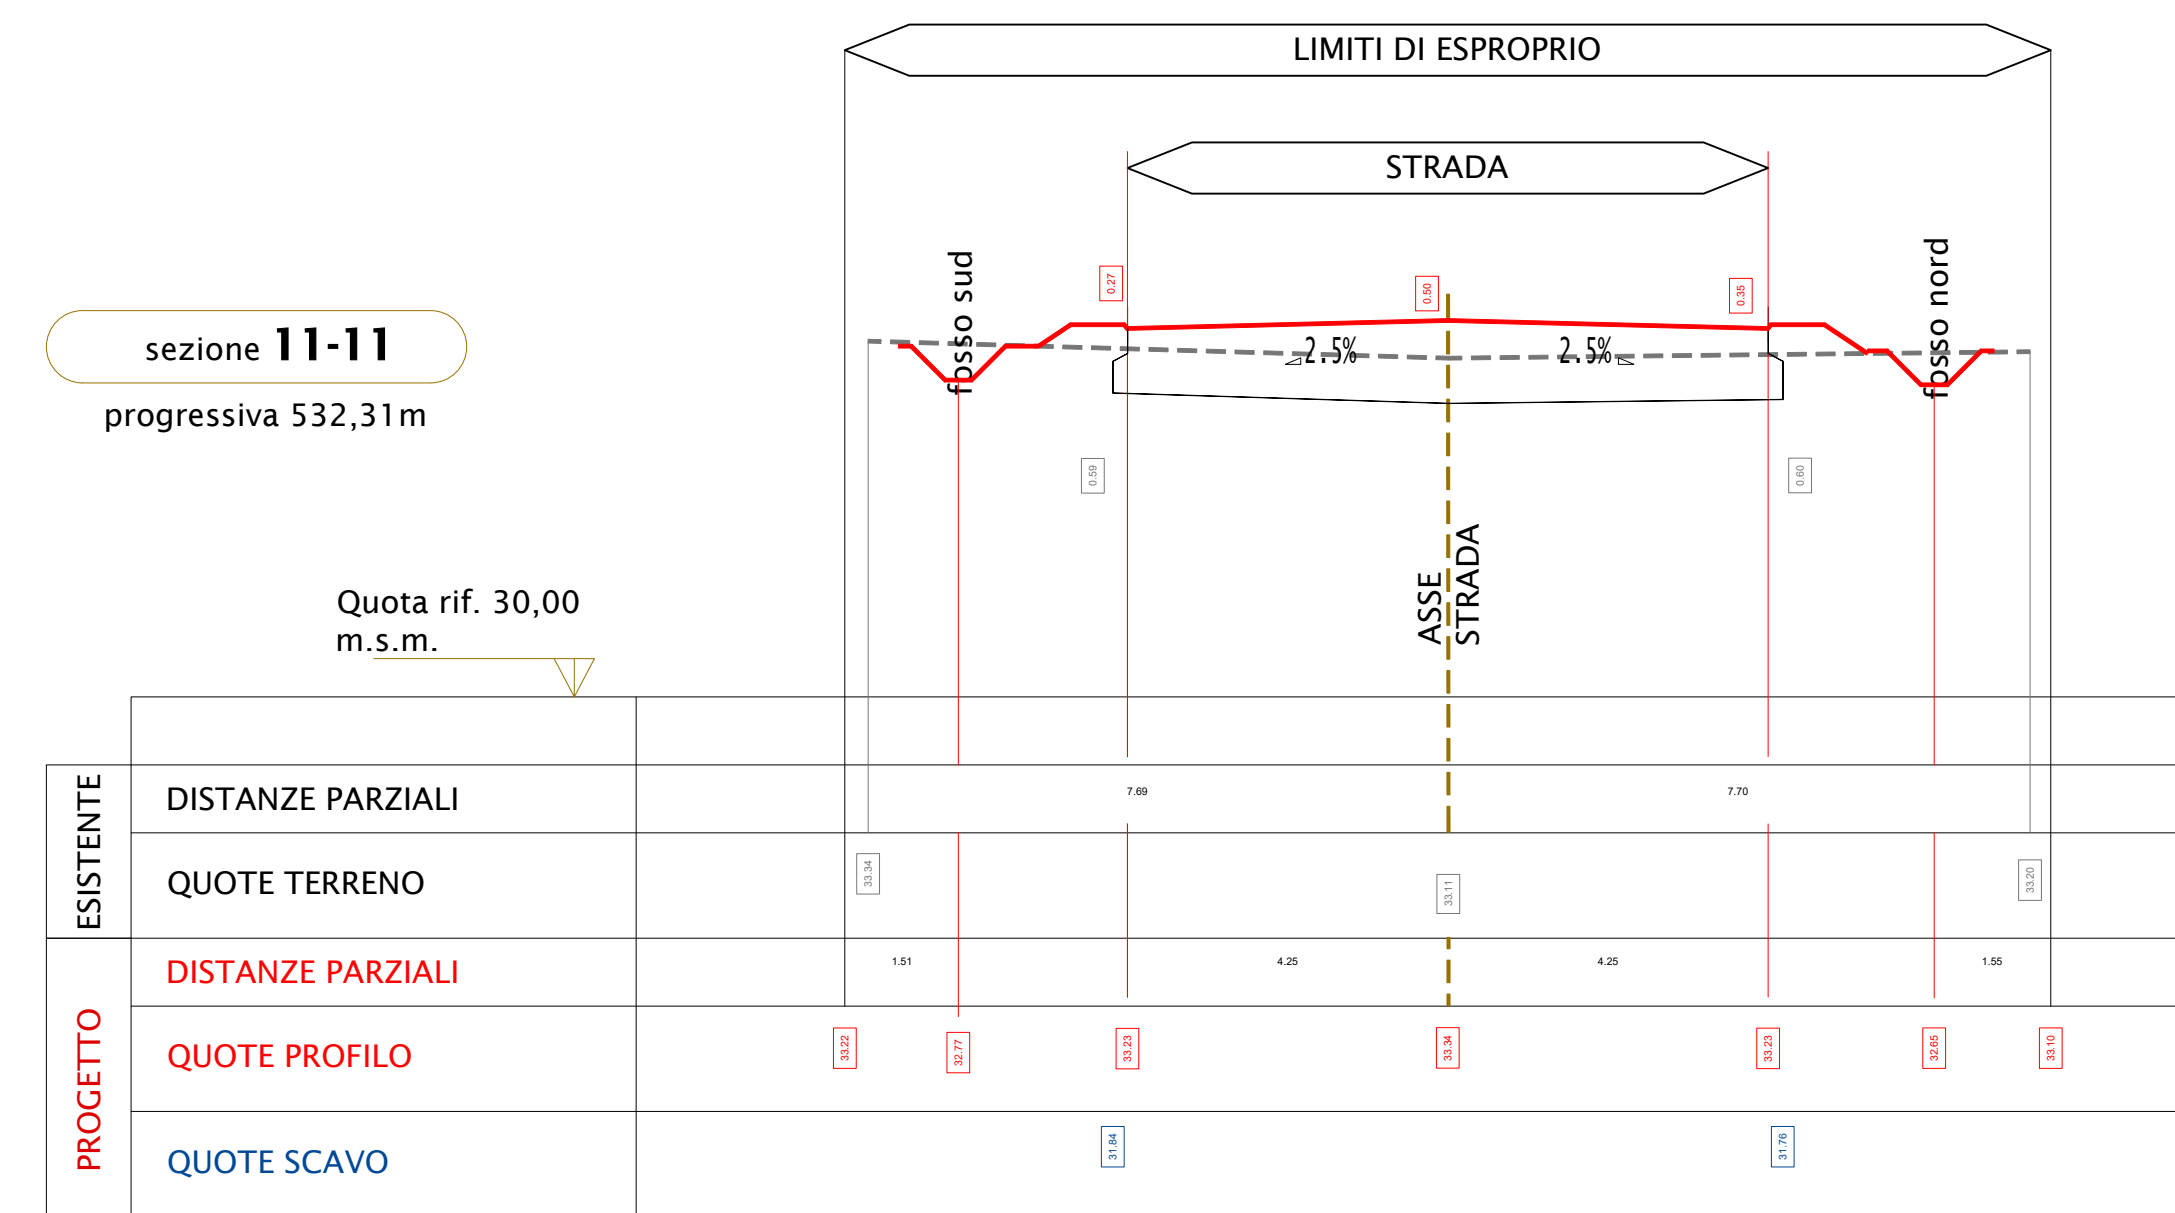
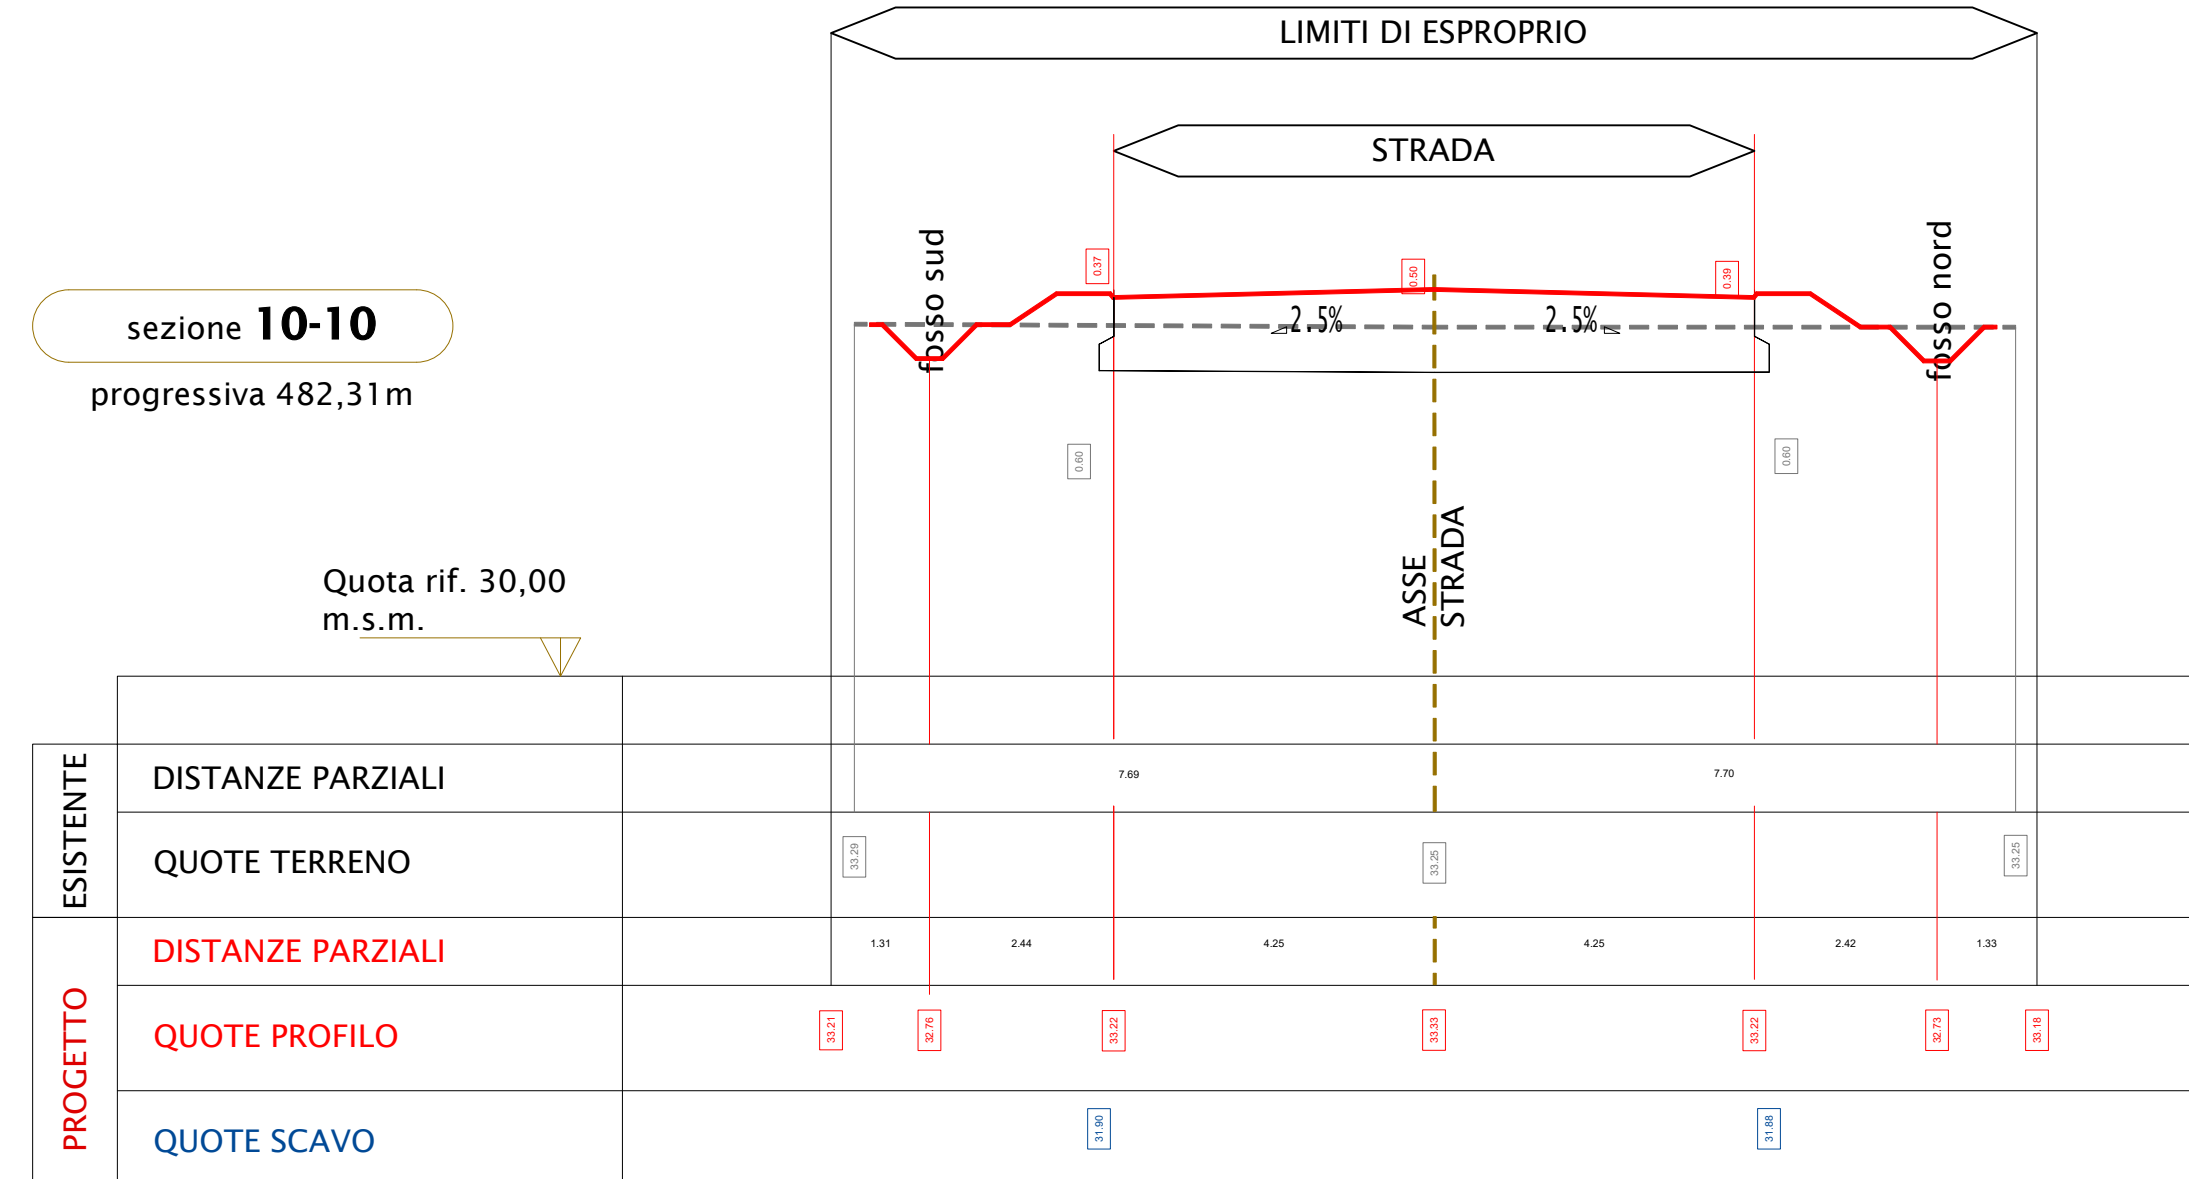
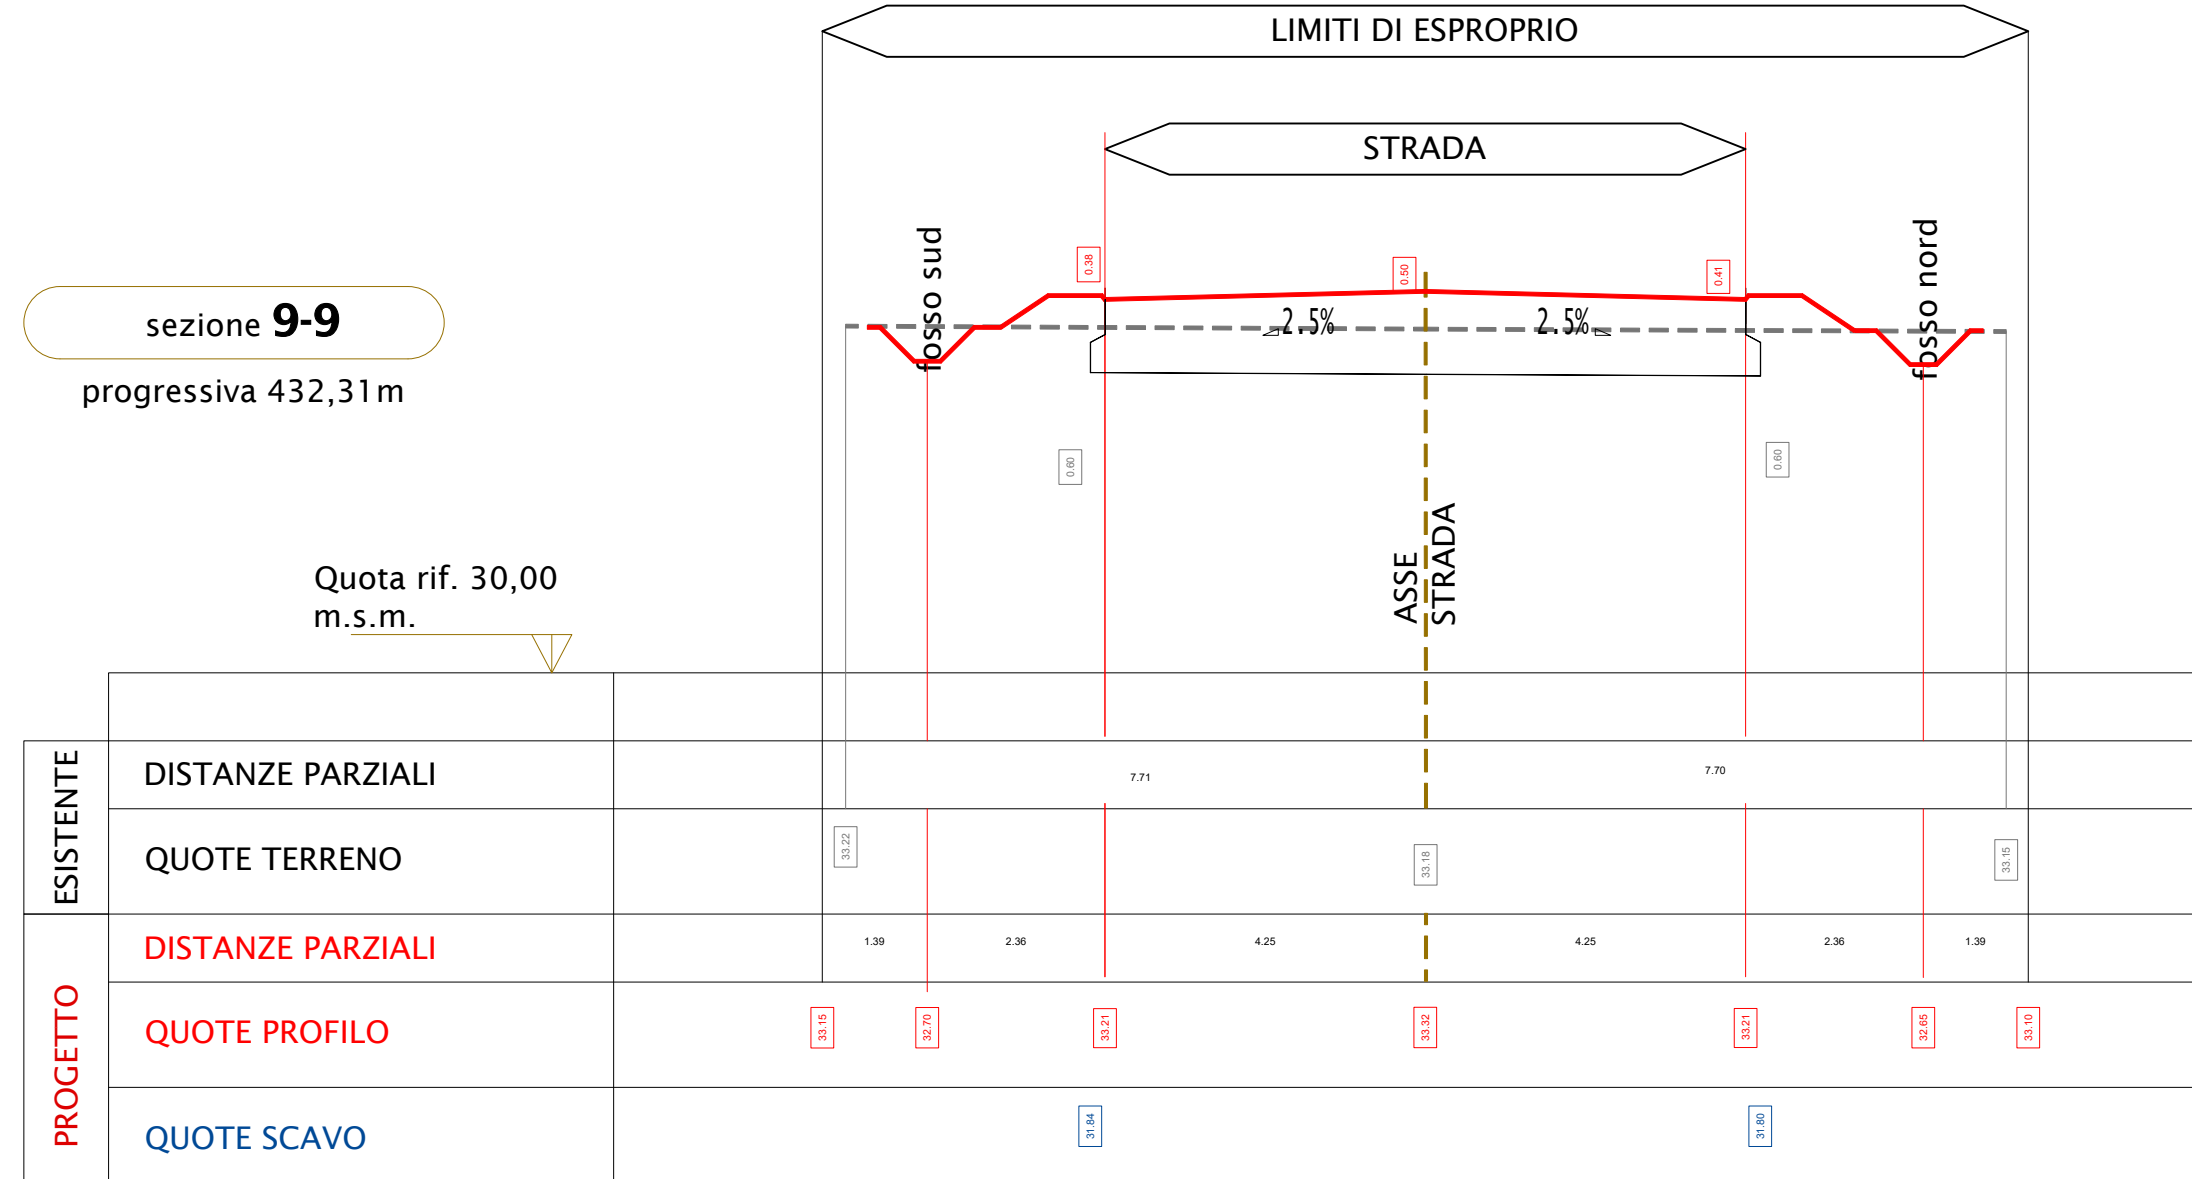
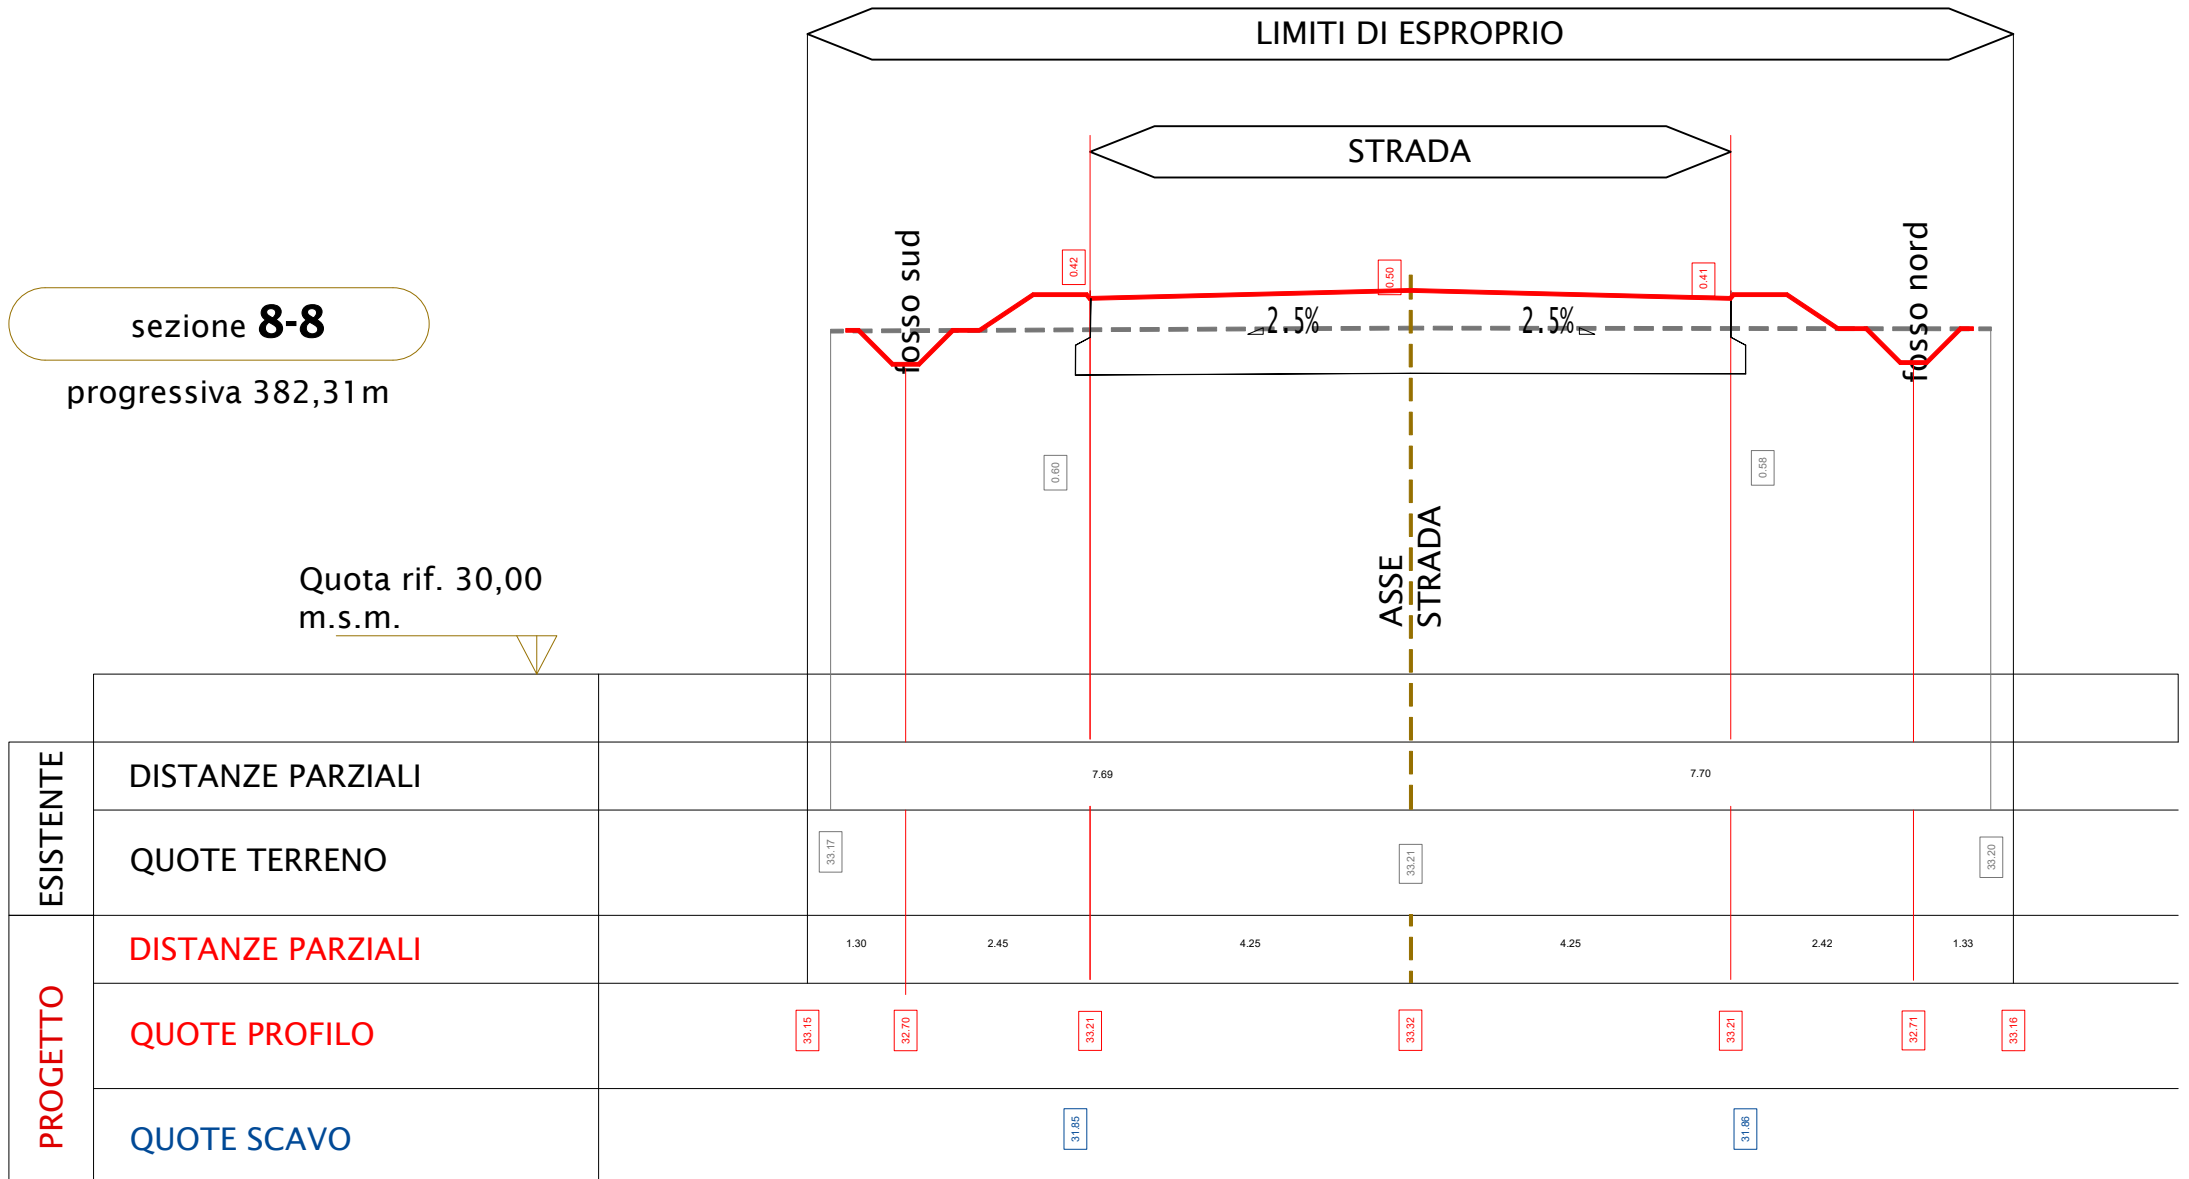
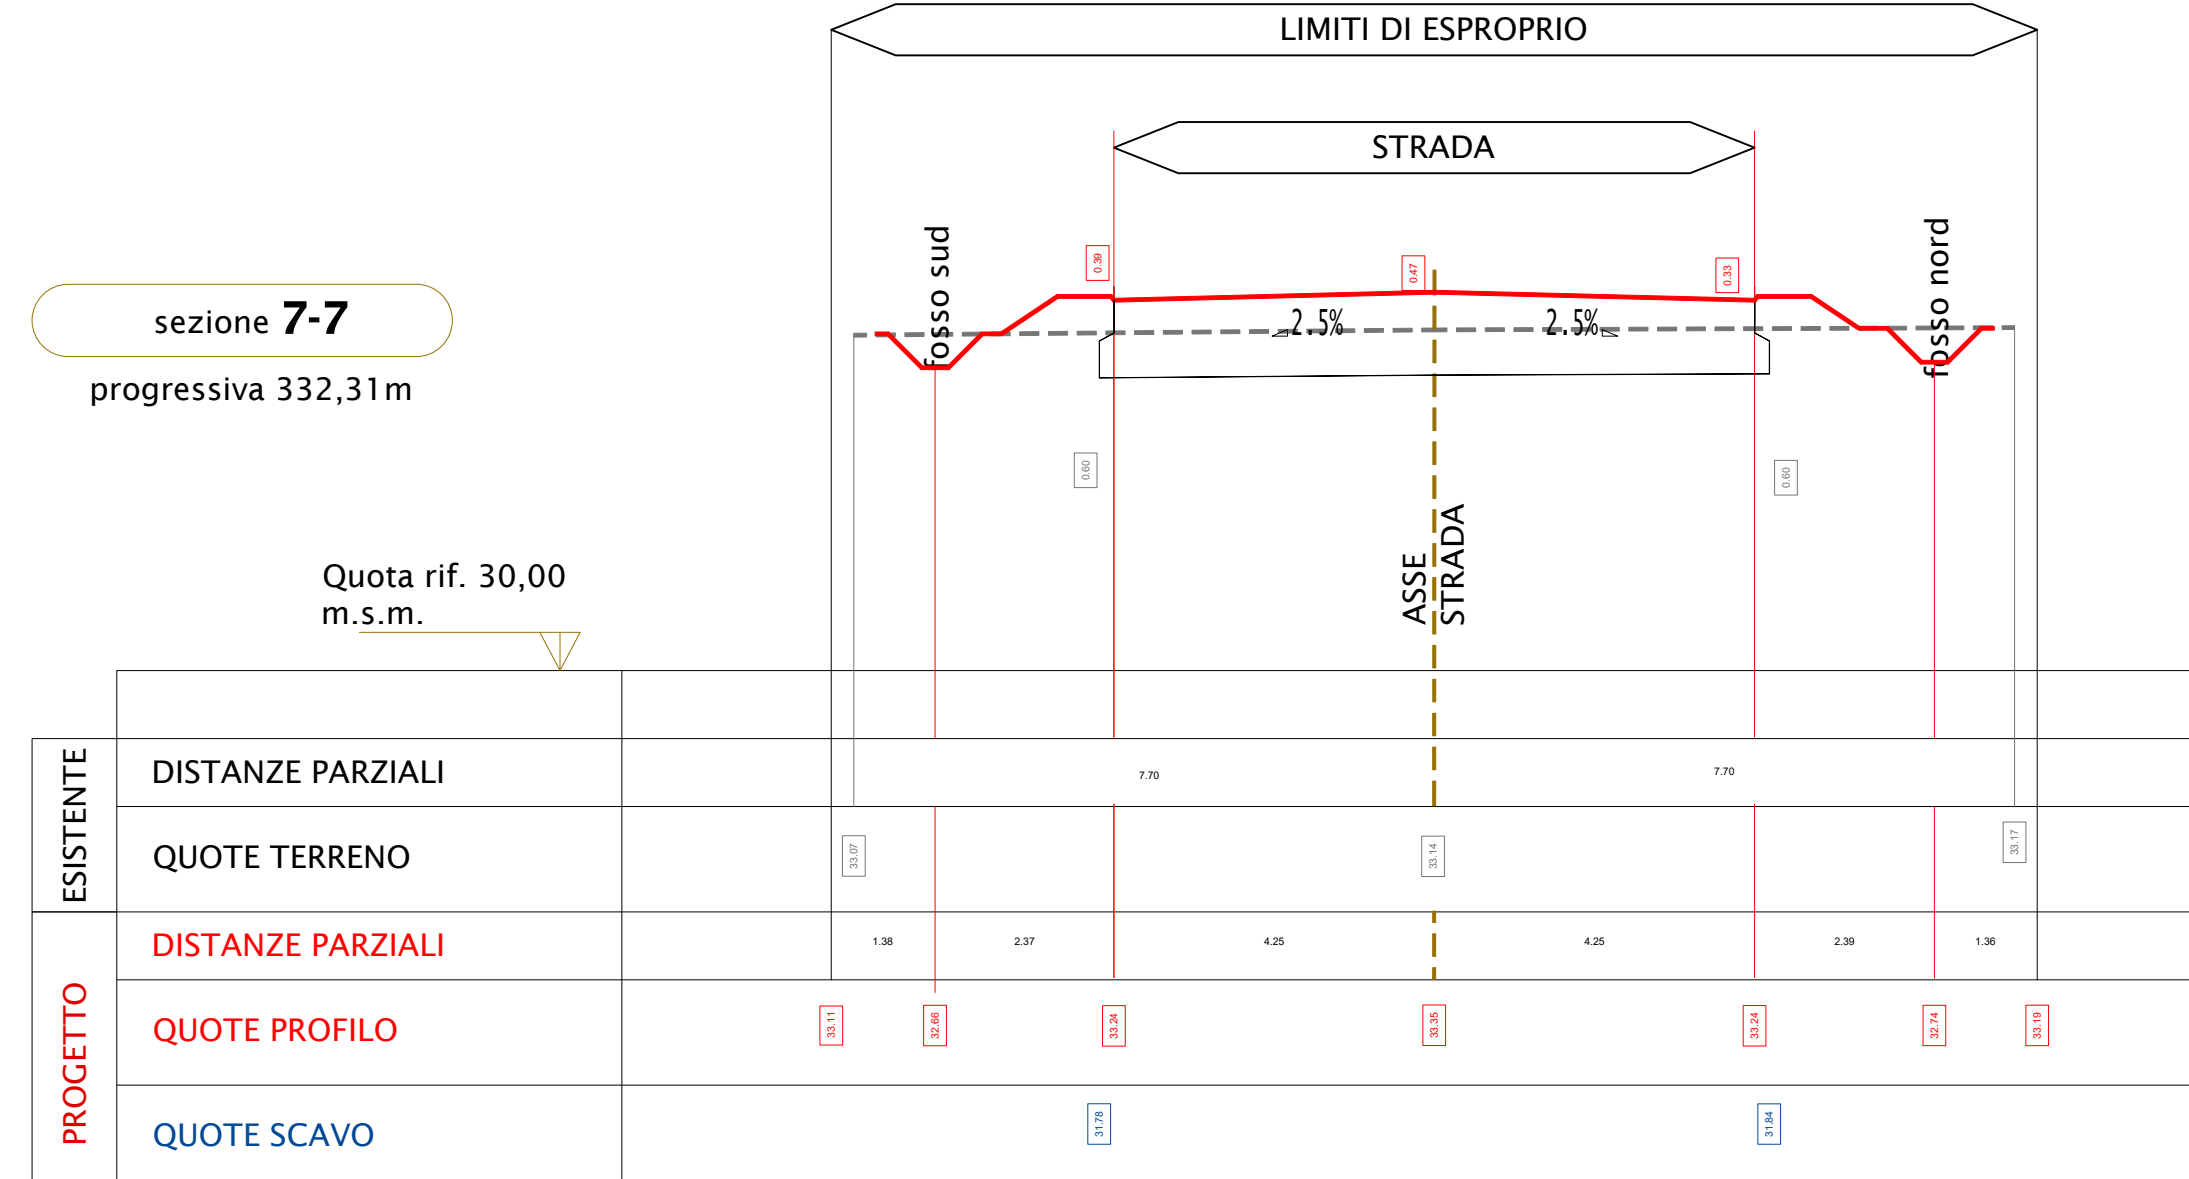
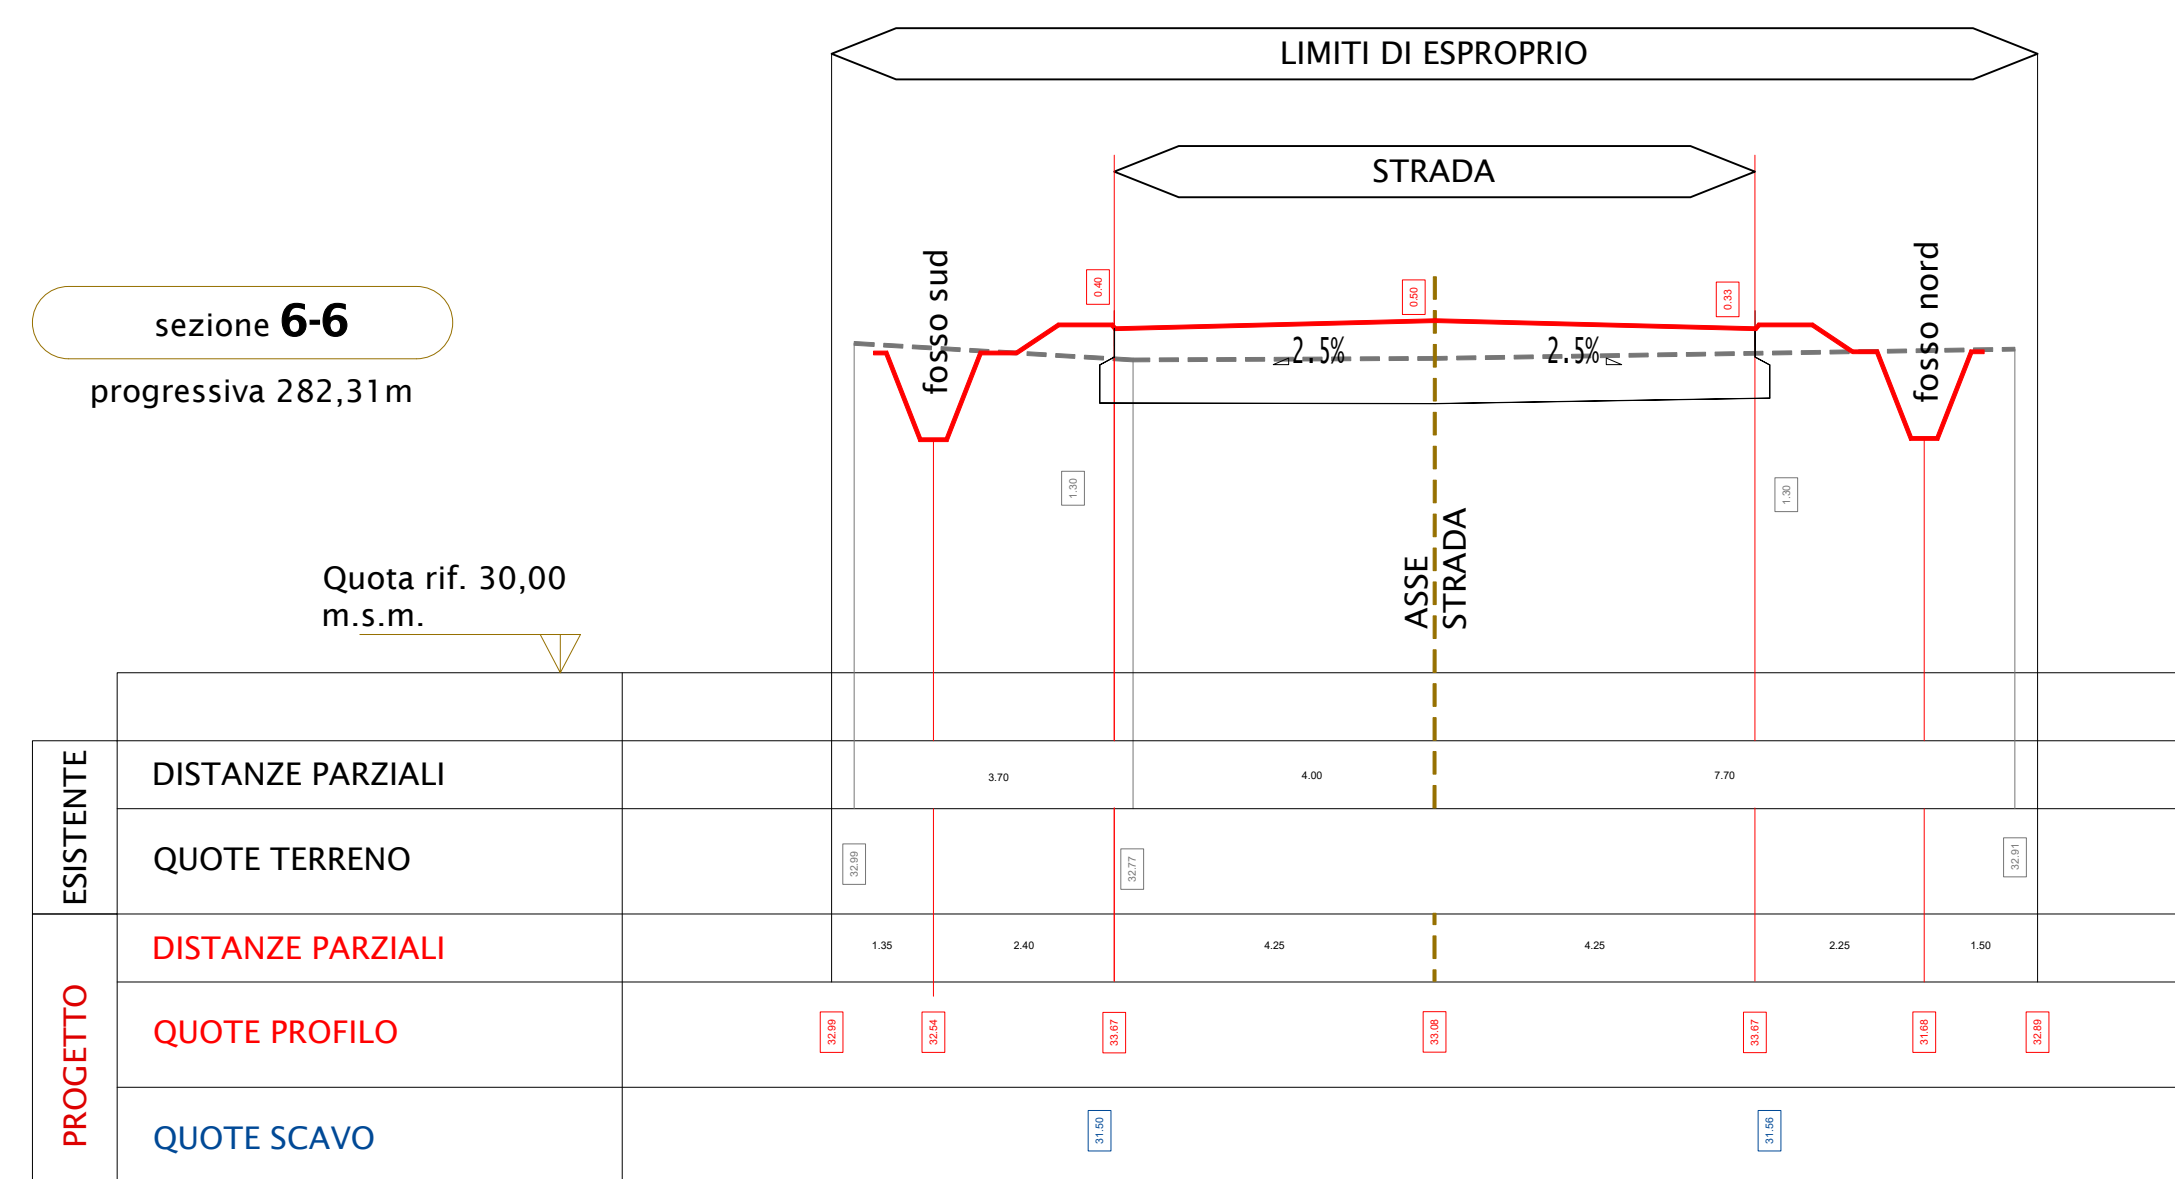
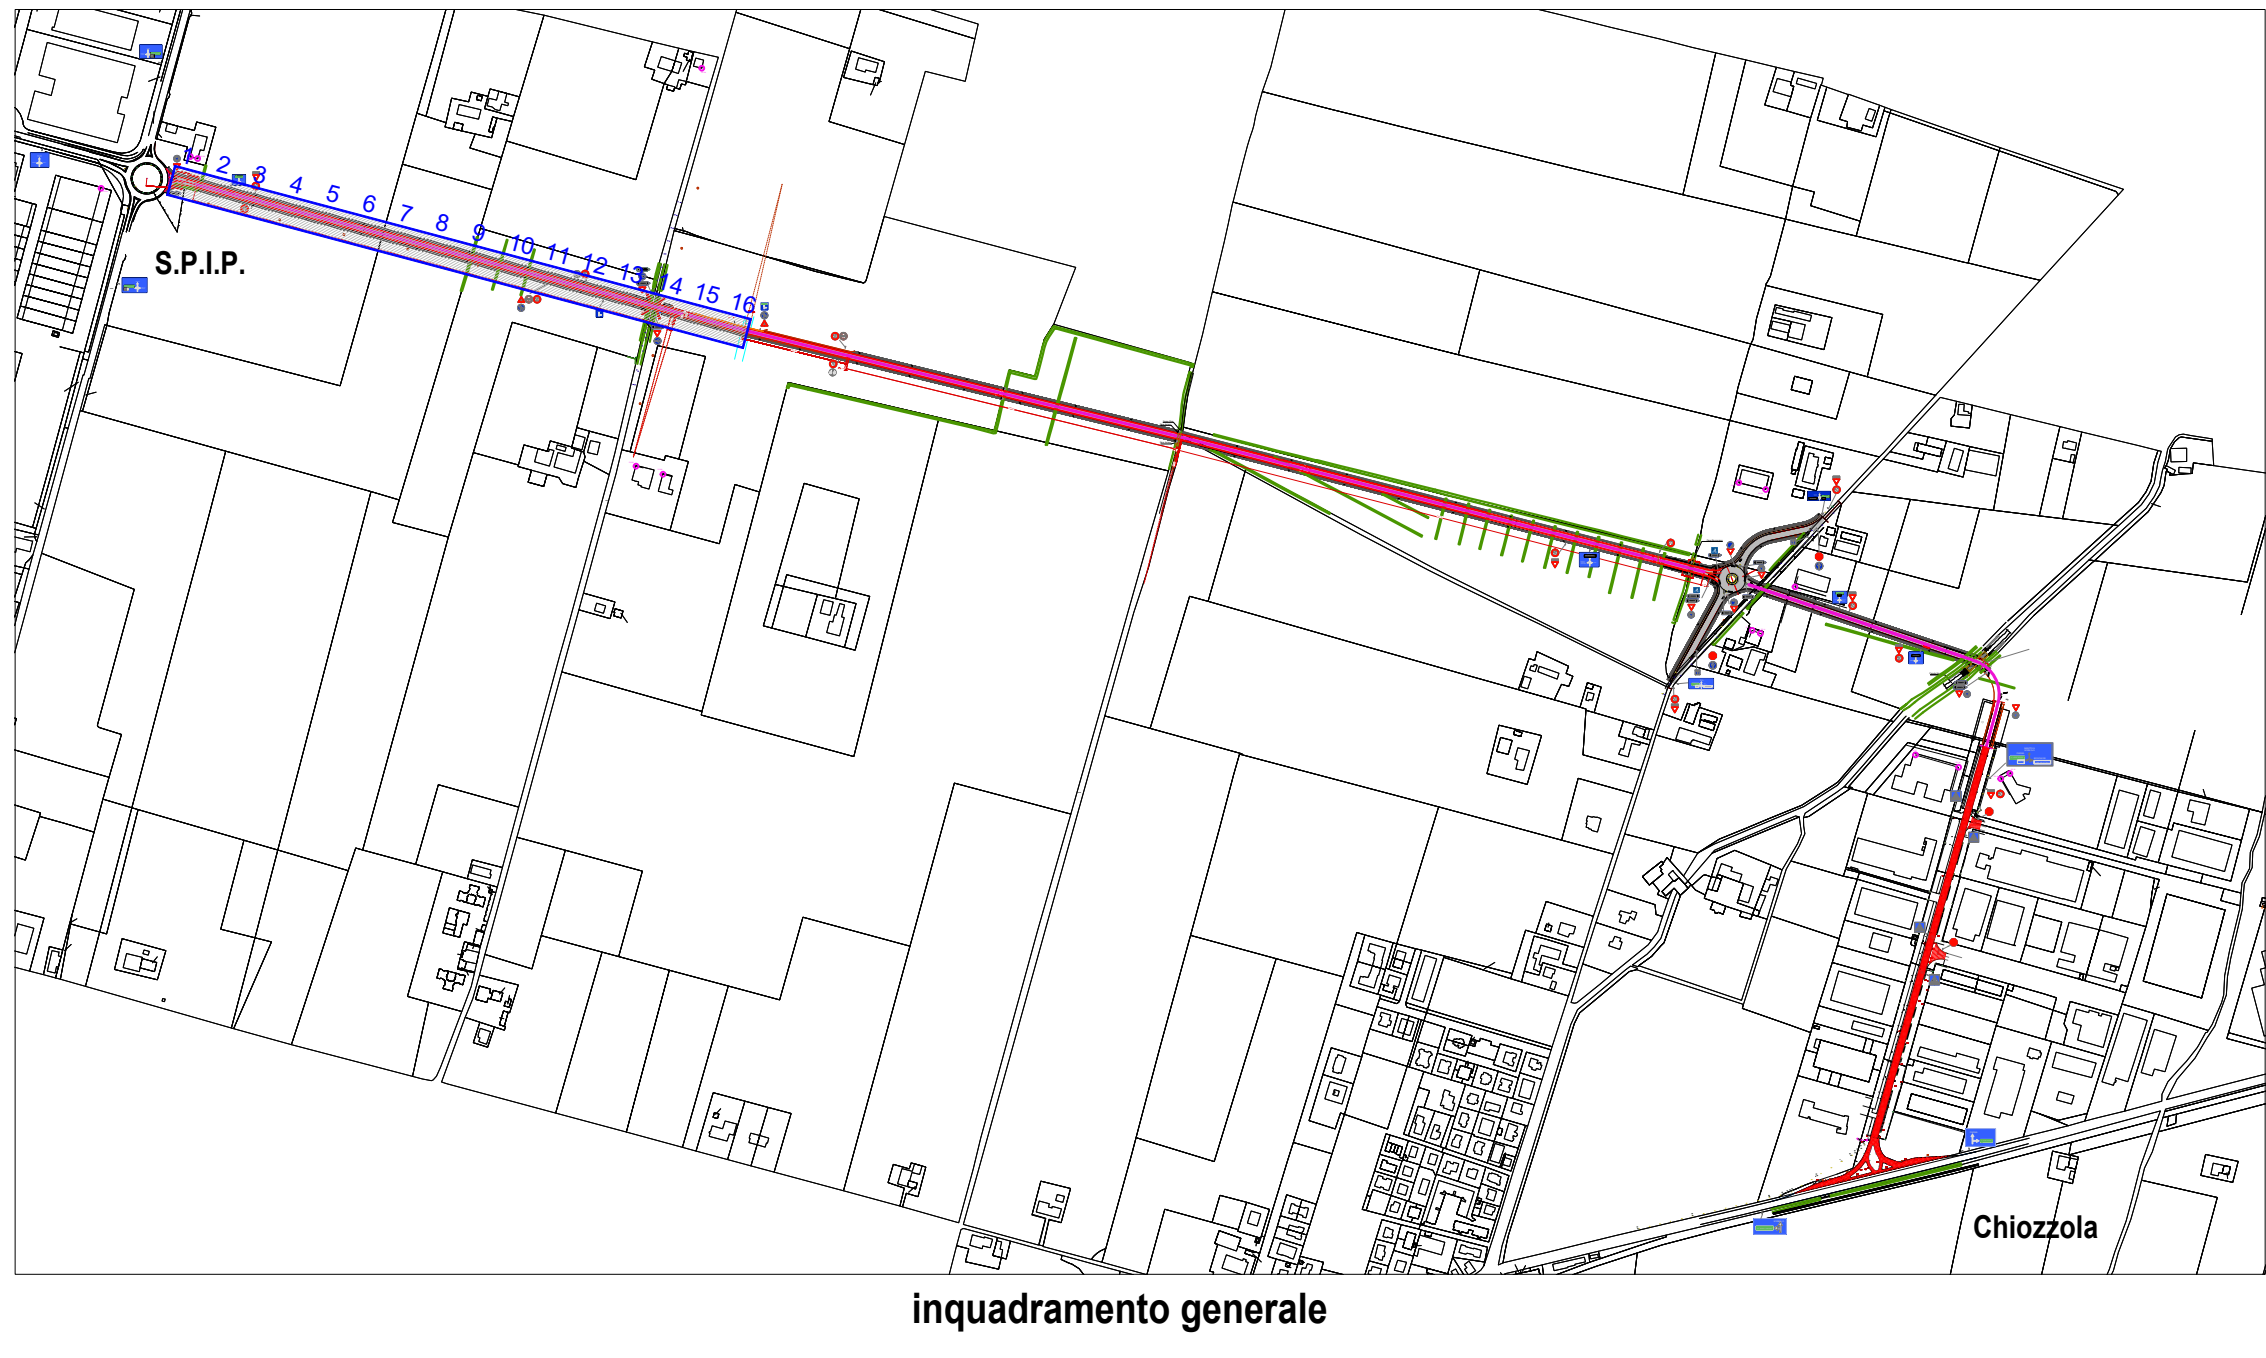
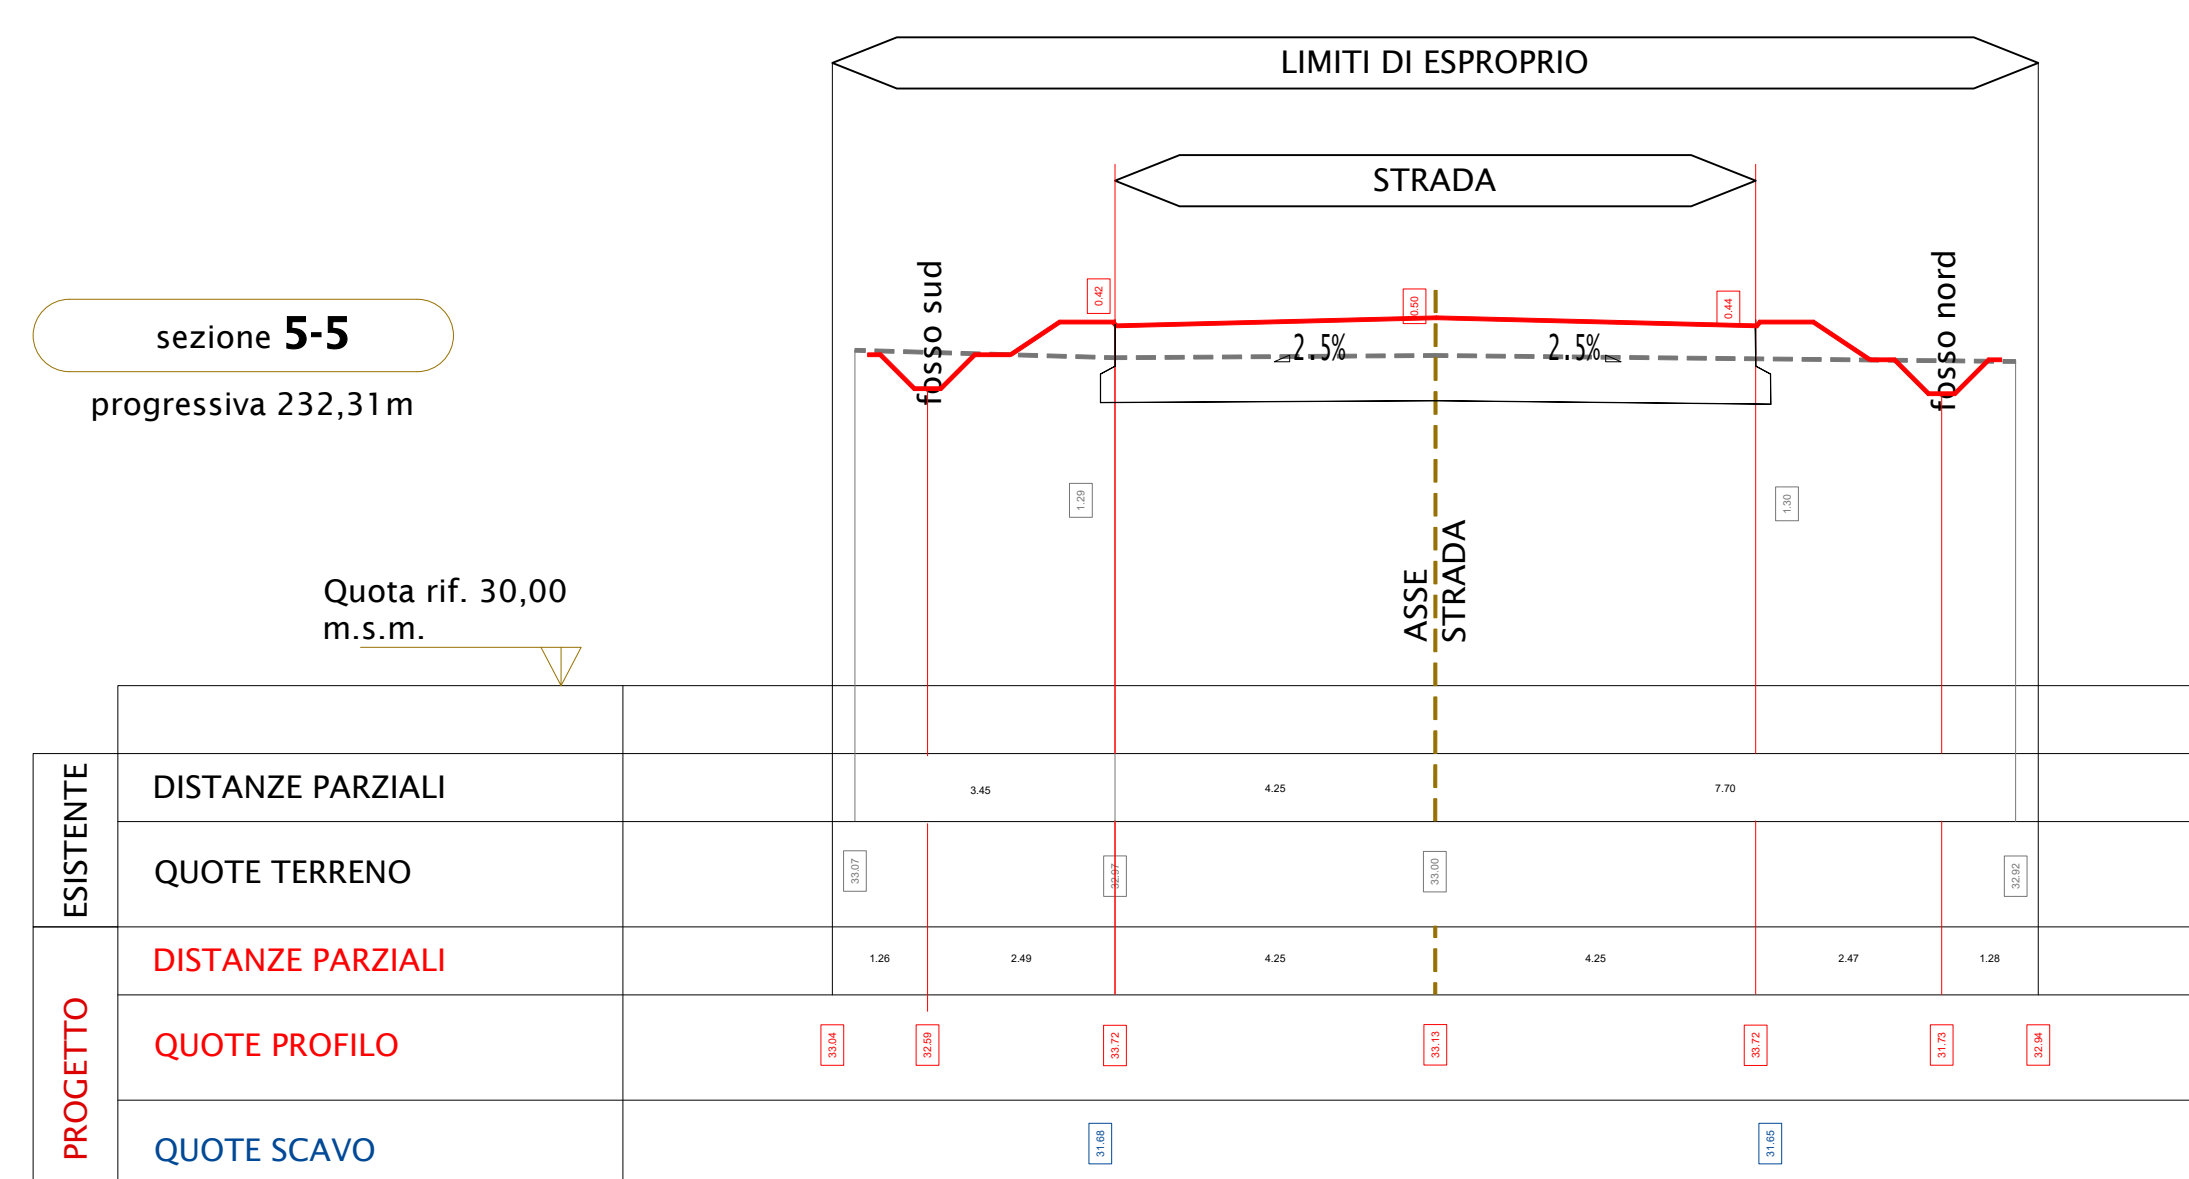
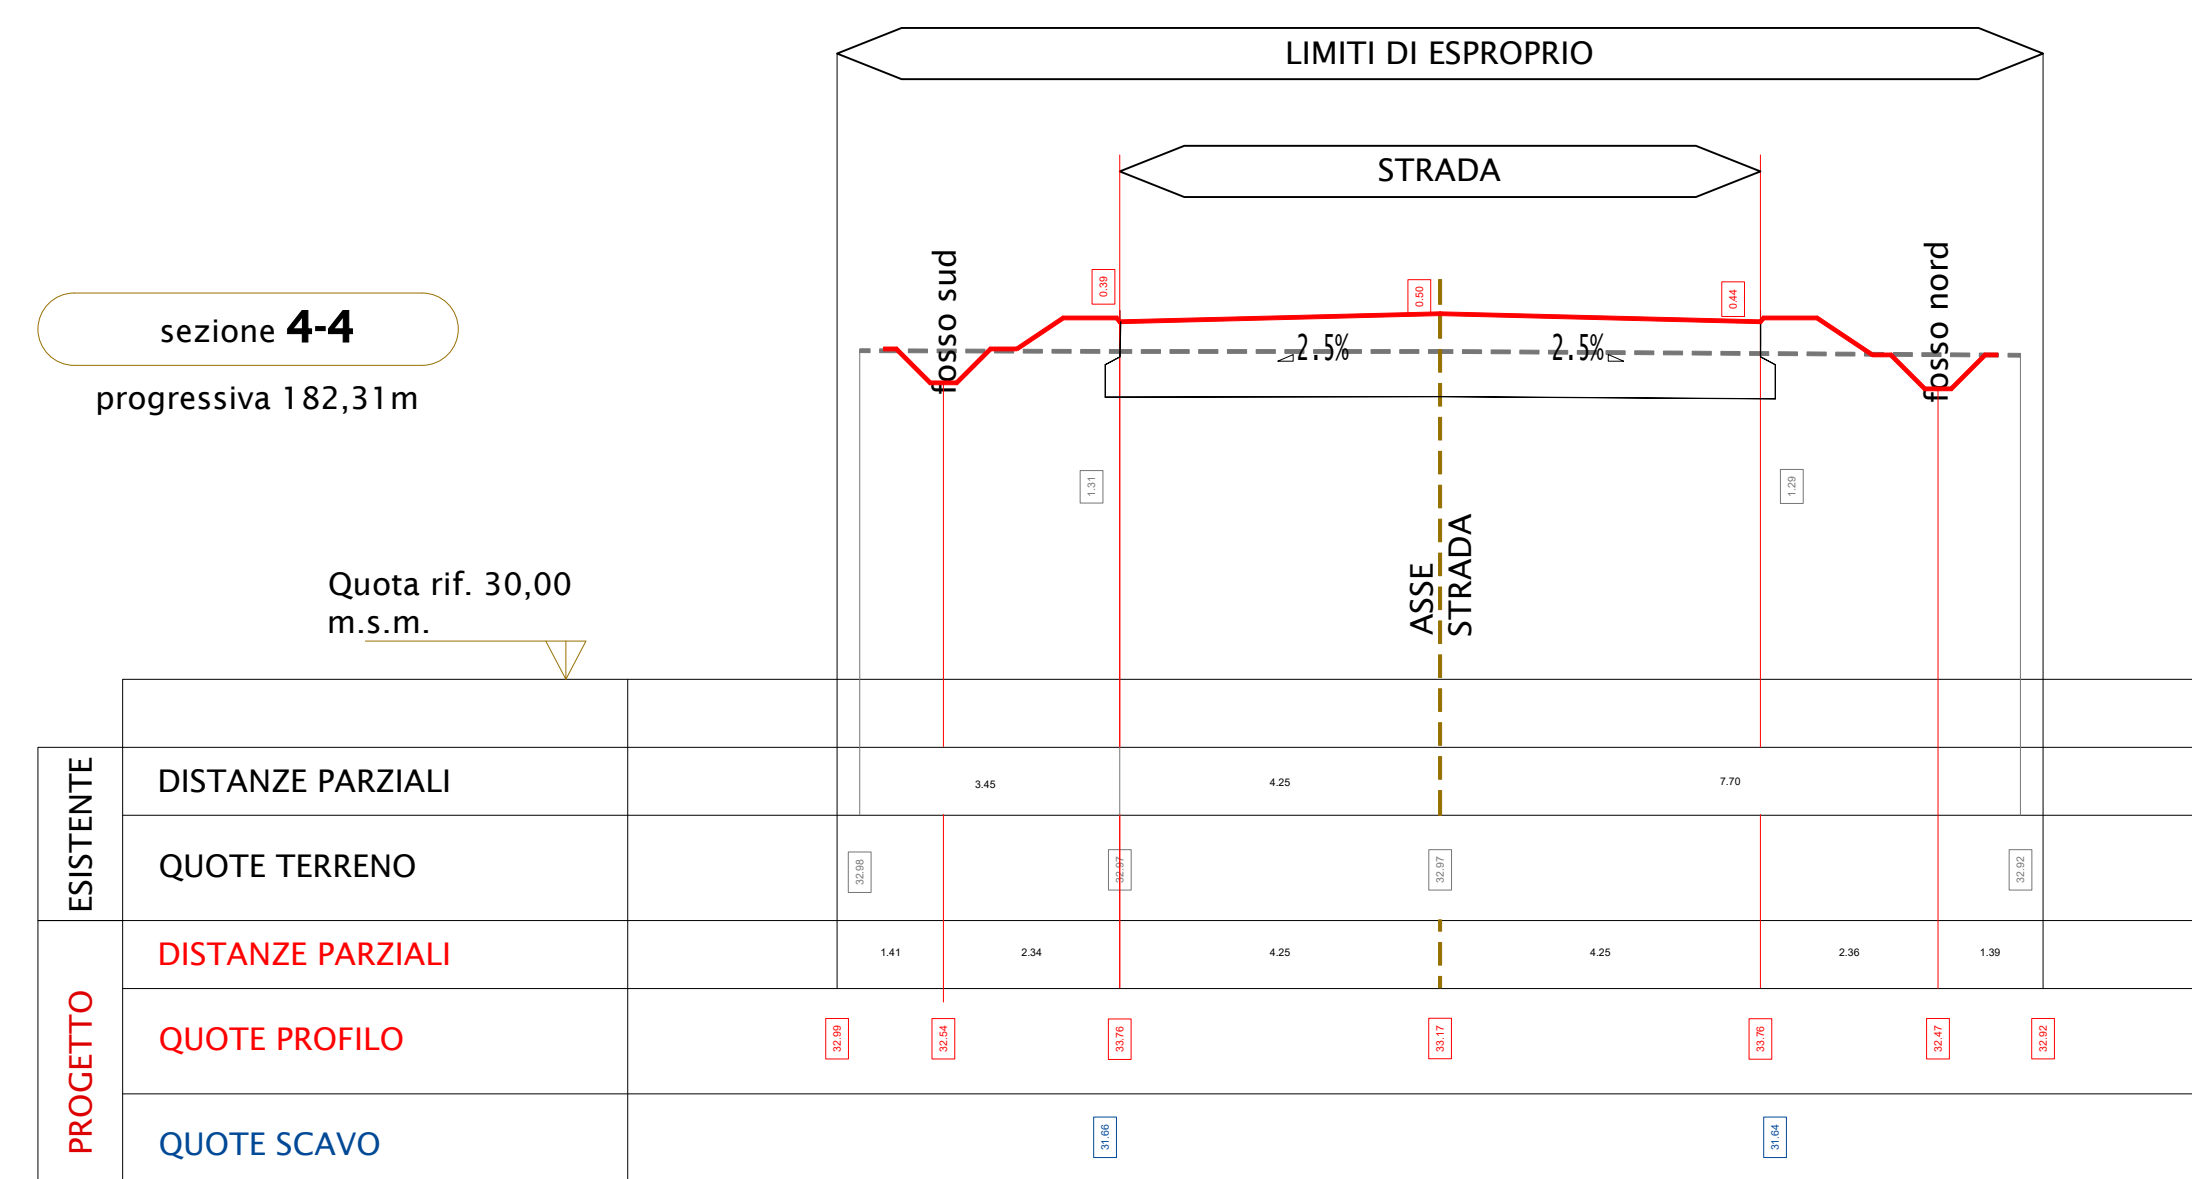
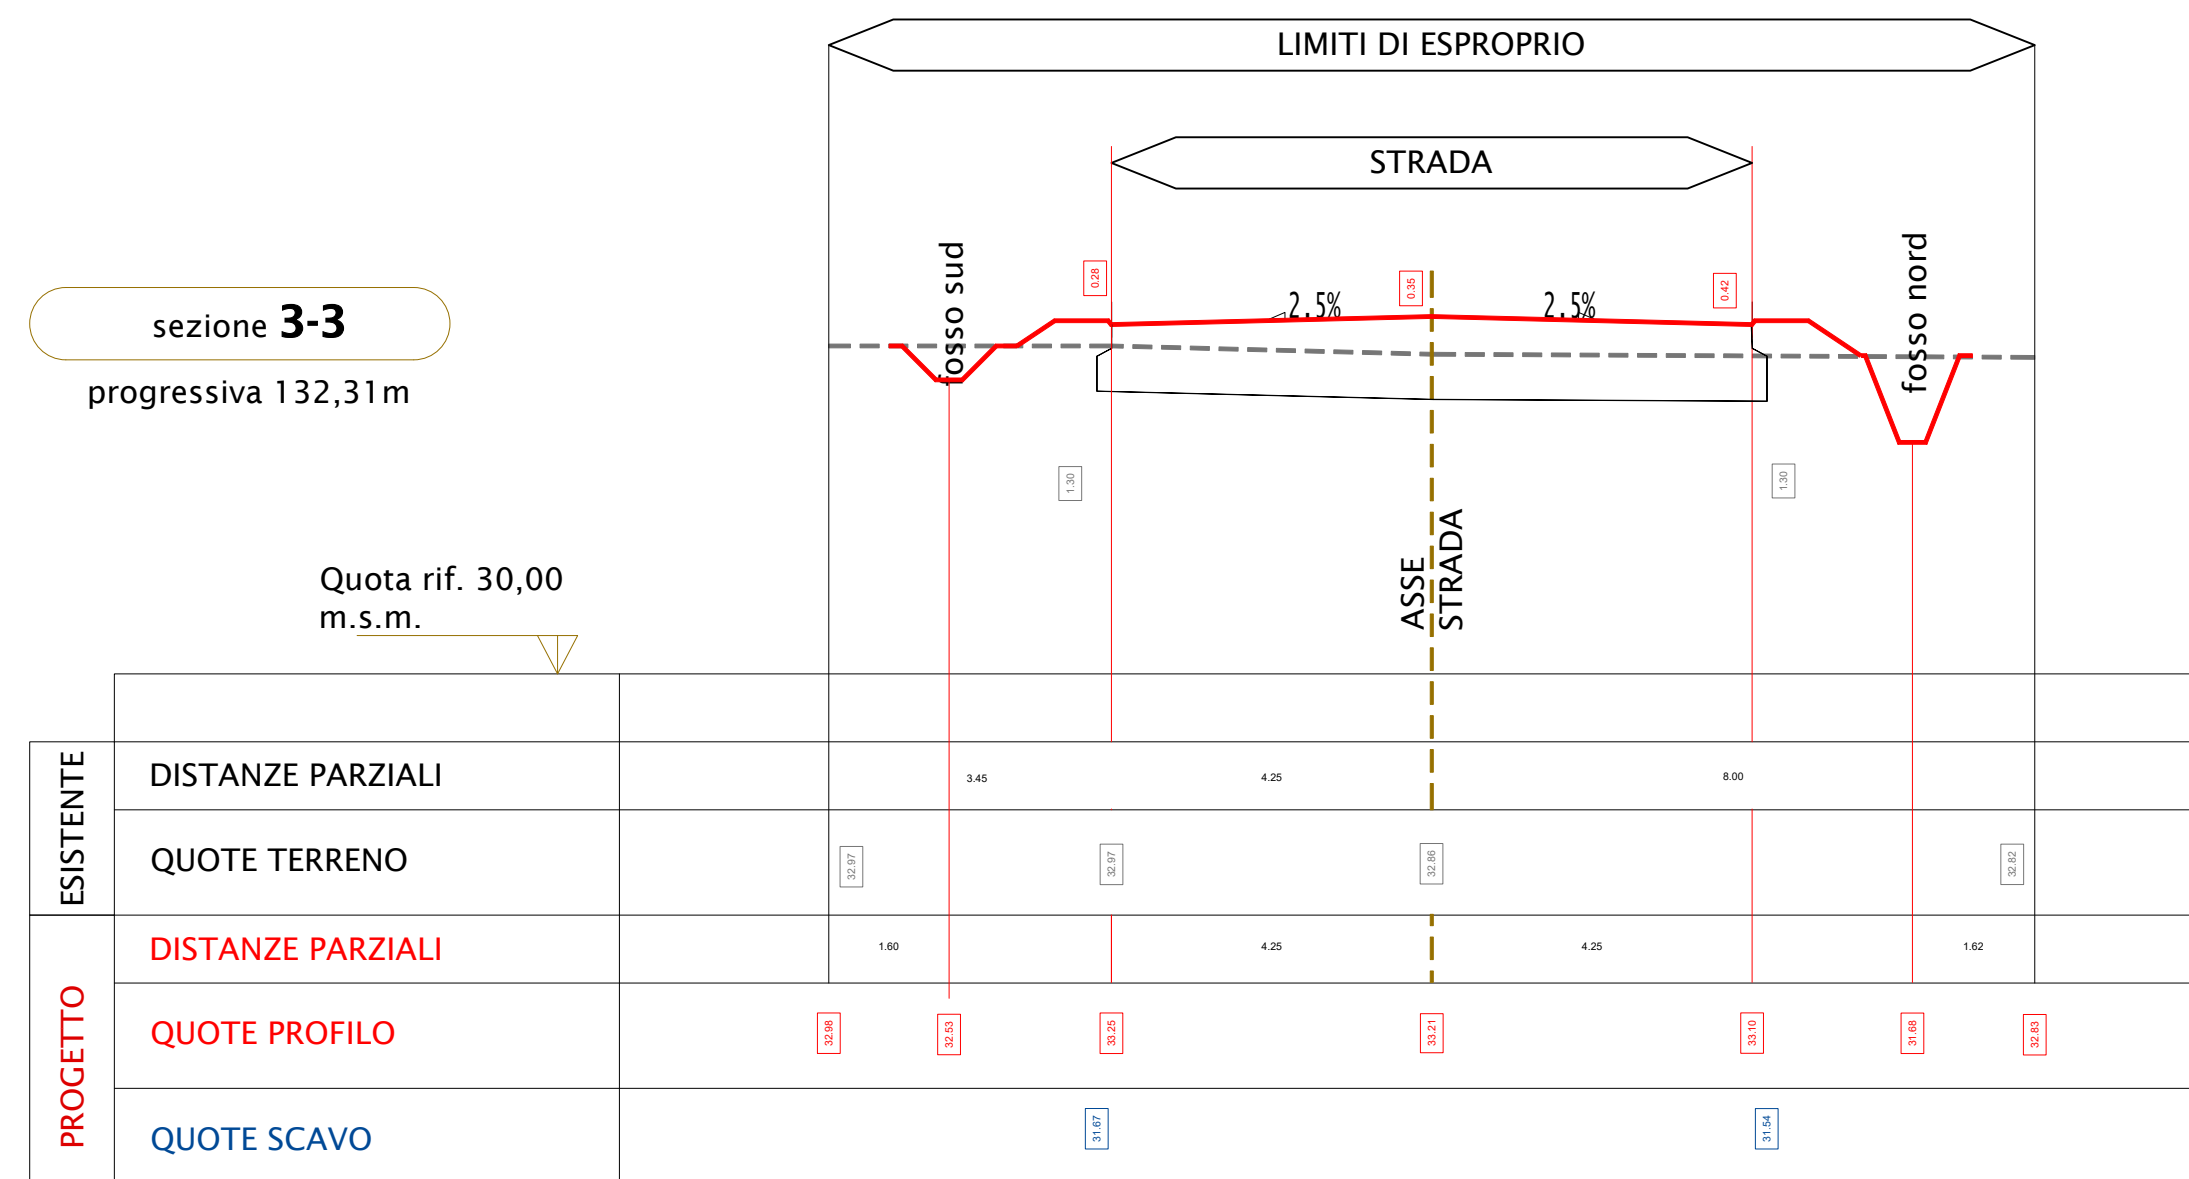
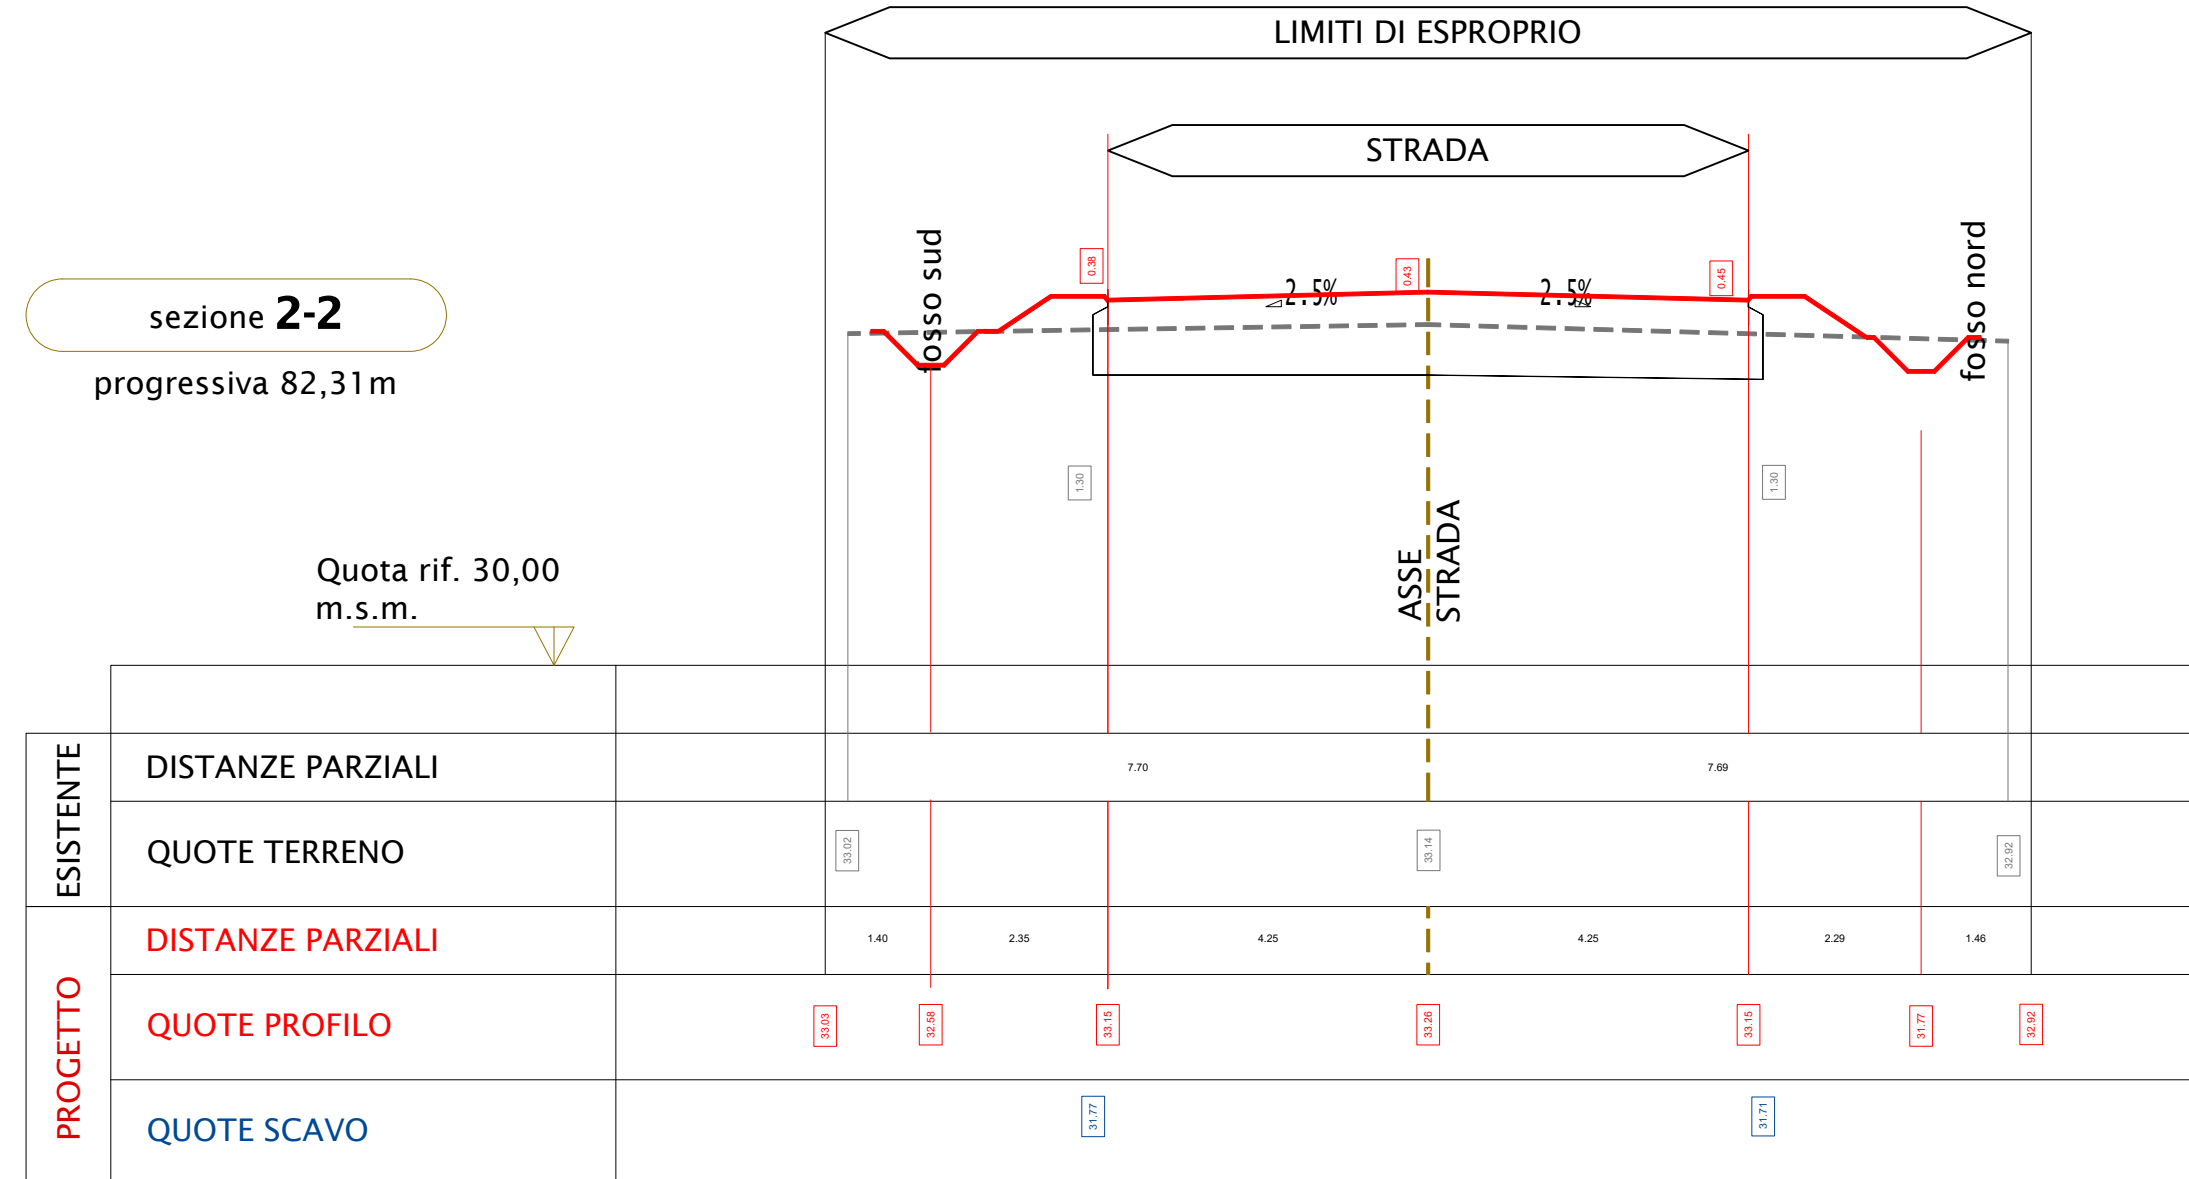


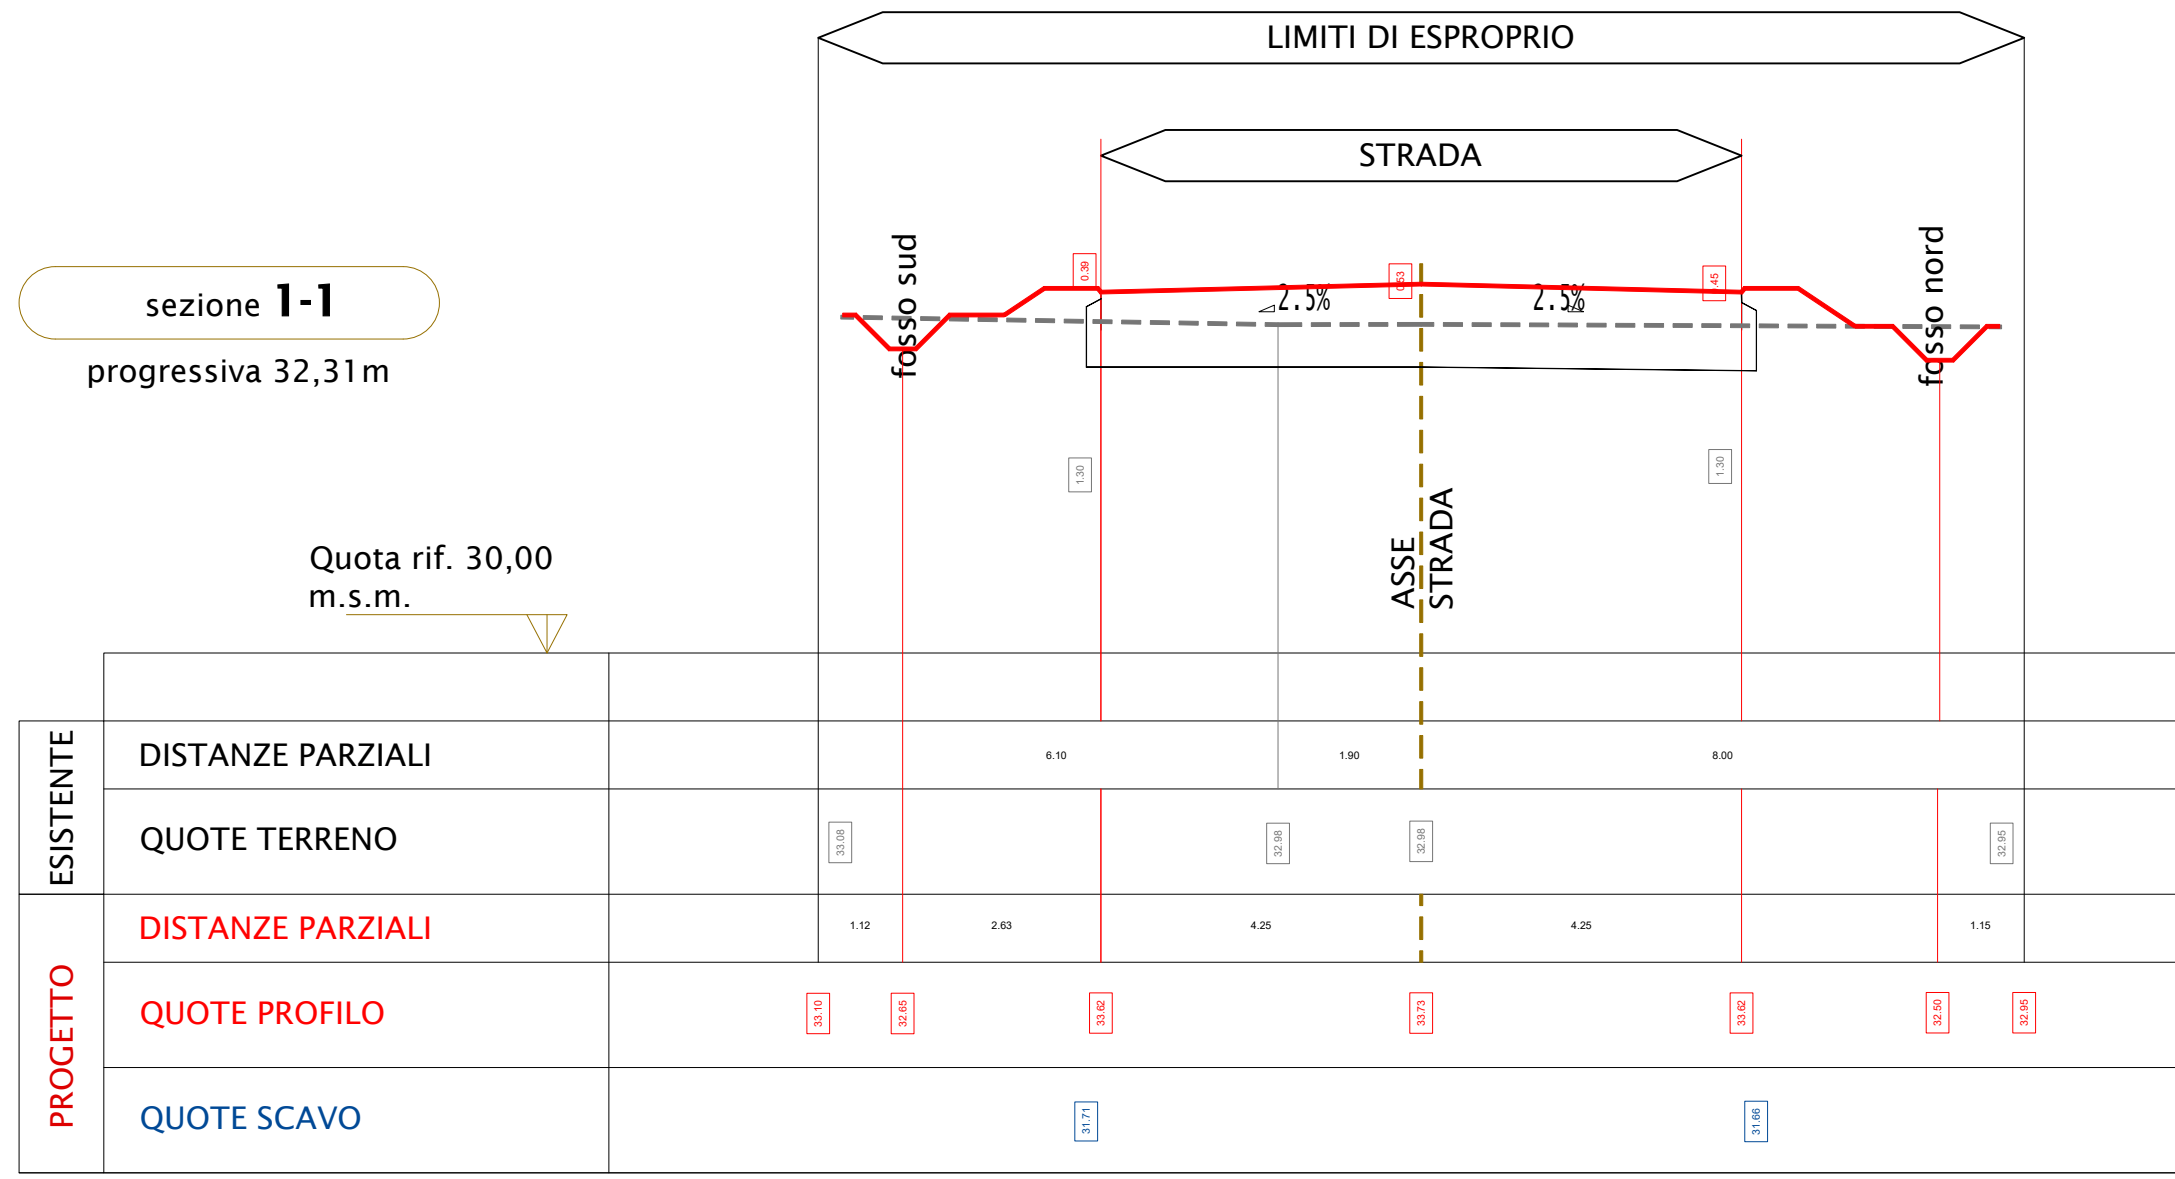

- LEGENDA:
- linea terreno esistente
 - linea stradale di progetto
 - + differenza positiva con terreno esistente
 - differenza negativa con terreno esistente

COMUNE DI PARMA

Prima emissione
SETTEMBRE 2024

revisori
data: 01/09/2024
oggetto: Aggiornamento C.d.S.
Luglio 2024
Revisione

Seconda emissione
SETTEMBRE 2025

SEZIONI TRASVERSALI
DA N° 1 A N° 15

DOTT. ING. MARCO PEDRINI
Via Pelacani 5 - Parma
mail info@pedrinistudio.it
tel. 0521 499309

DOTT. ING. MARCO PETROLINI
Via Pizzolesse 2 - Parma
mail info@petrolinistudio.it
tel. 0521 463882

DOTT. ING. CRISTIAN BOTTI
Via Pizzolesse 2 - Parma
mail cristianbotti@gmail.com
tel. 0521 1581838

DOTT. ING. LUNIOR MATTEO CHIONNA
CASTELLI GADOLINI
Strada Due Castagne 33 - Parma
mail mchionna87@gmail.com
tel. 345 9000716

Scala
1:100

Elaborato n°
E.09