

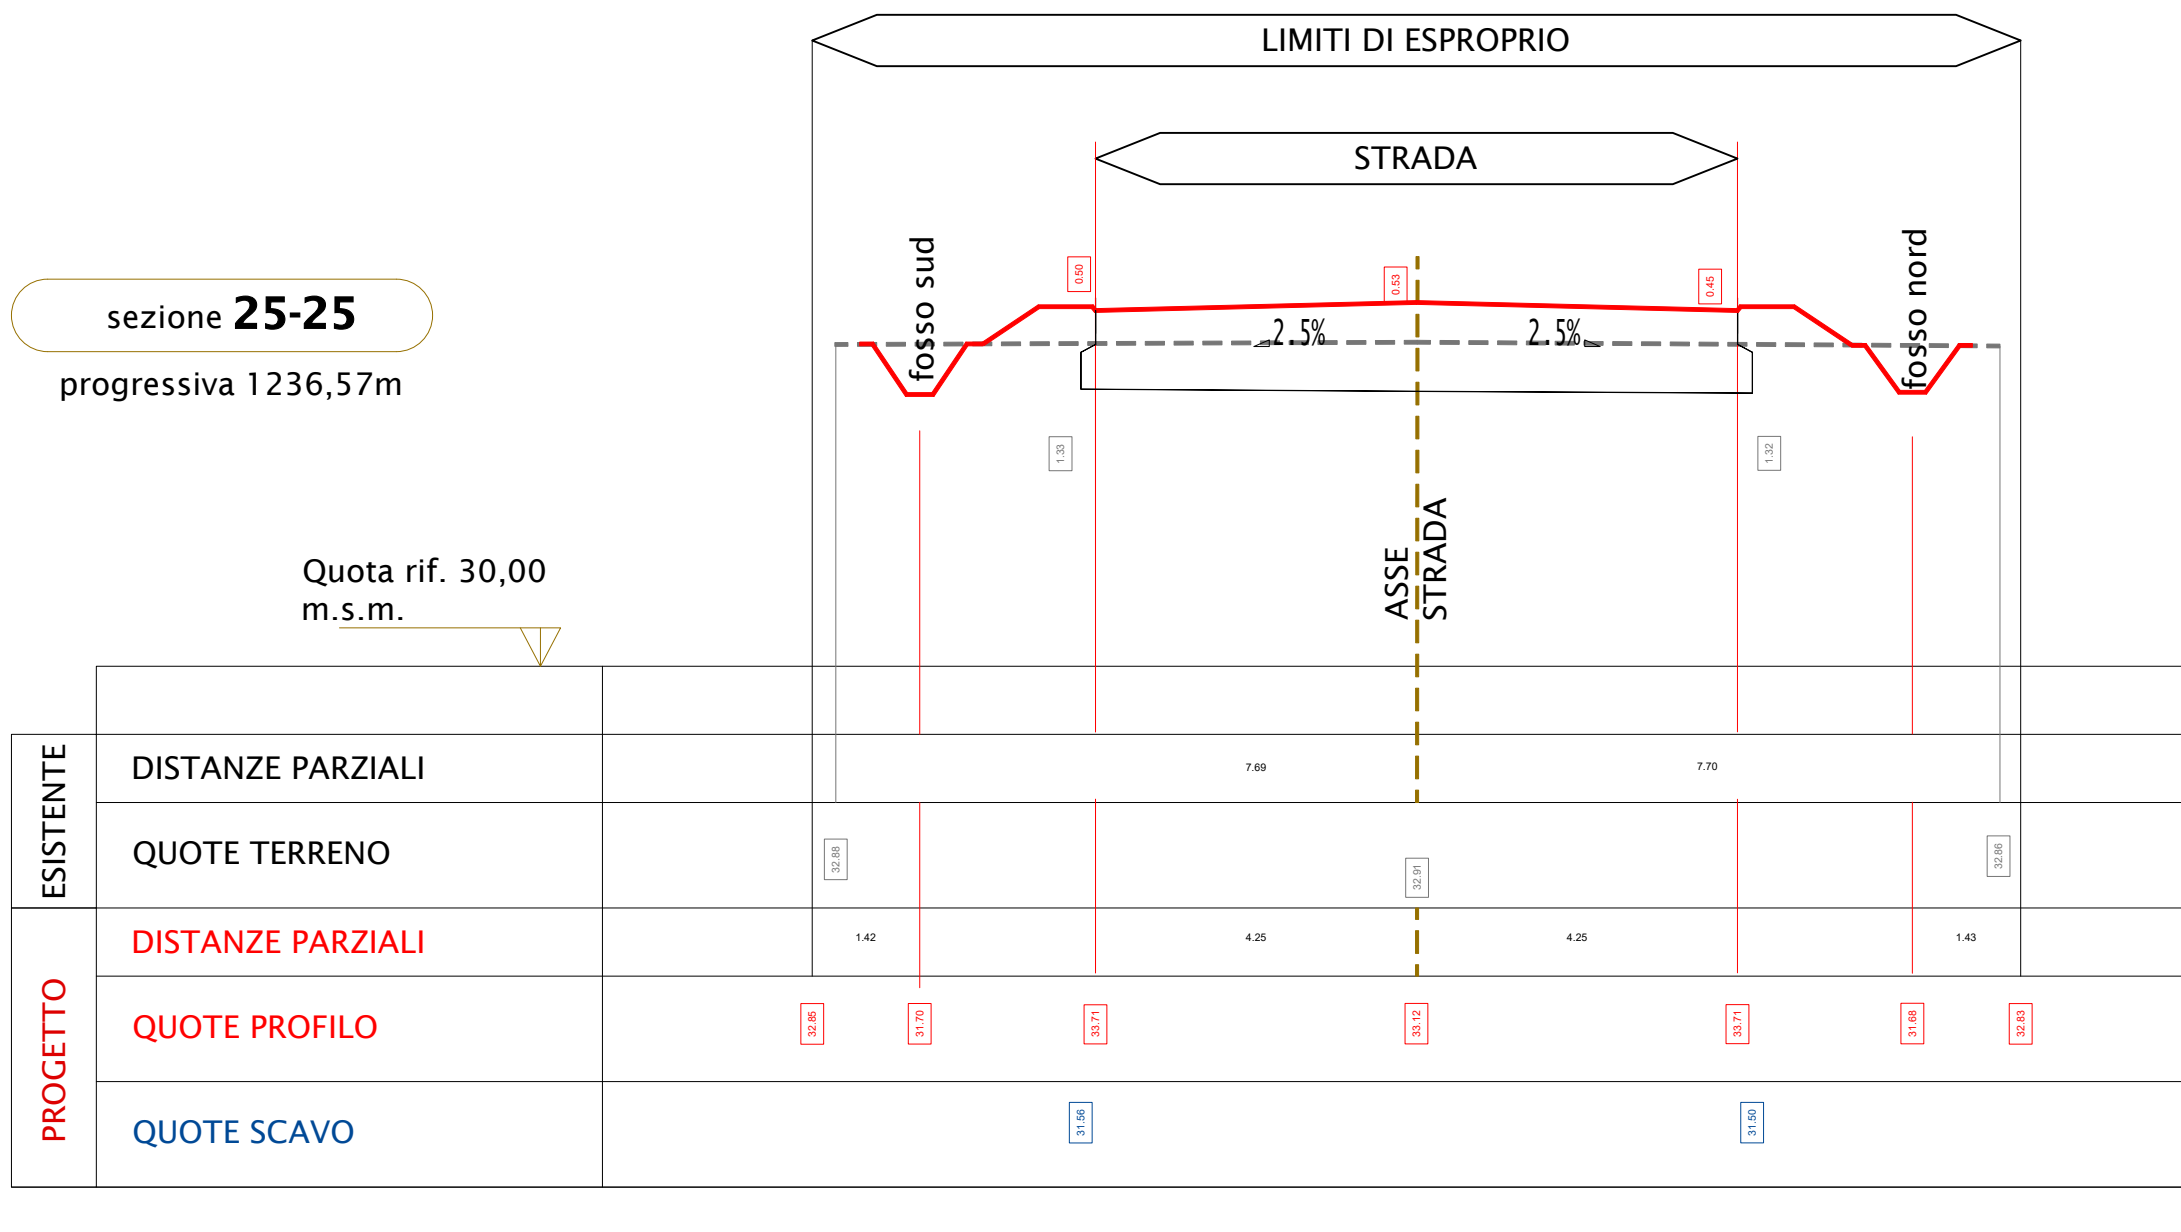
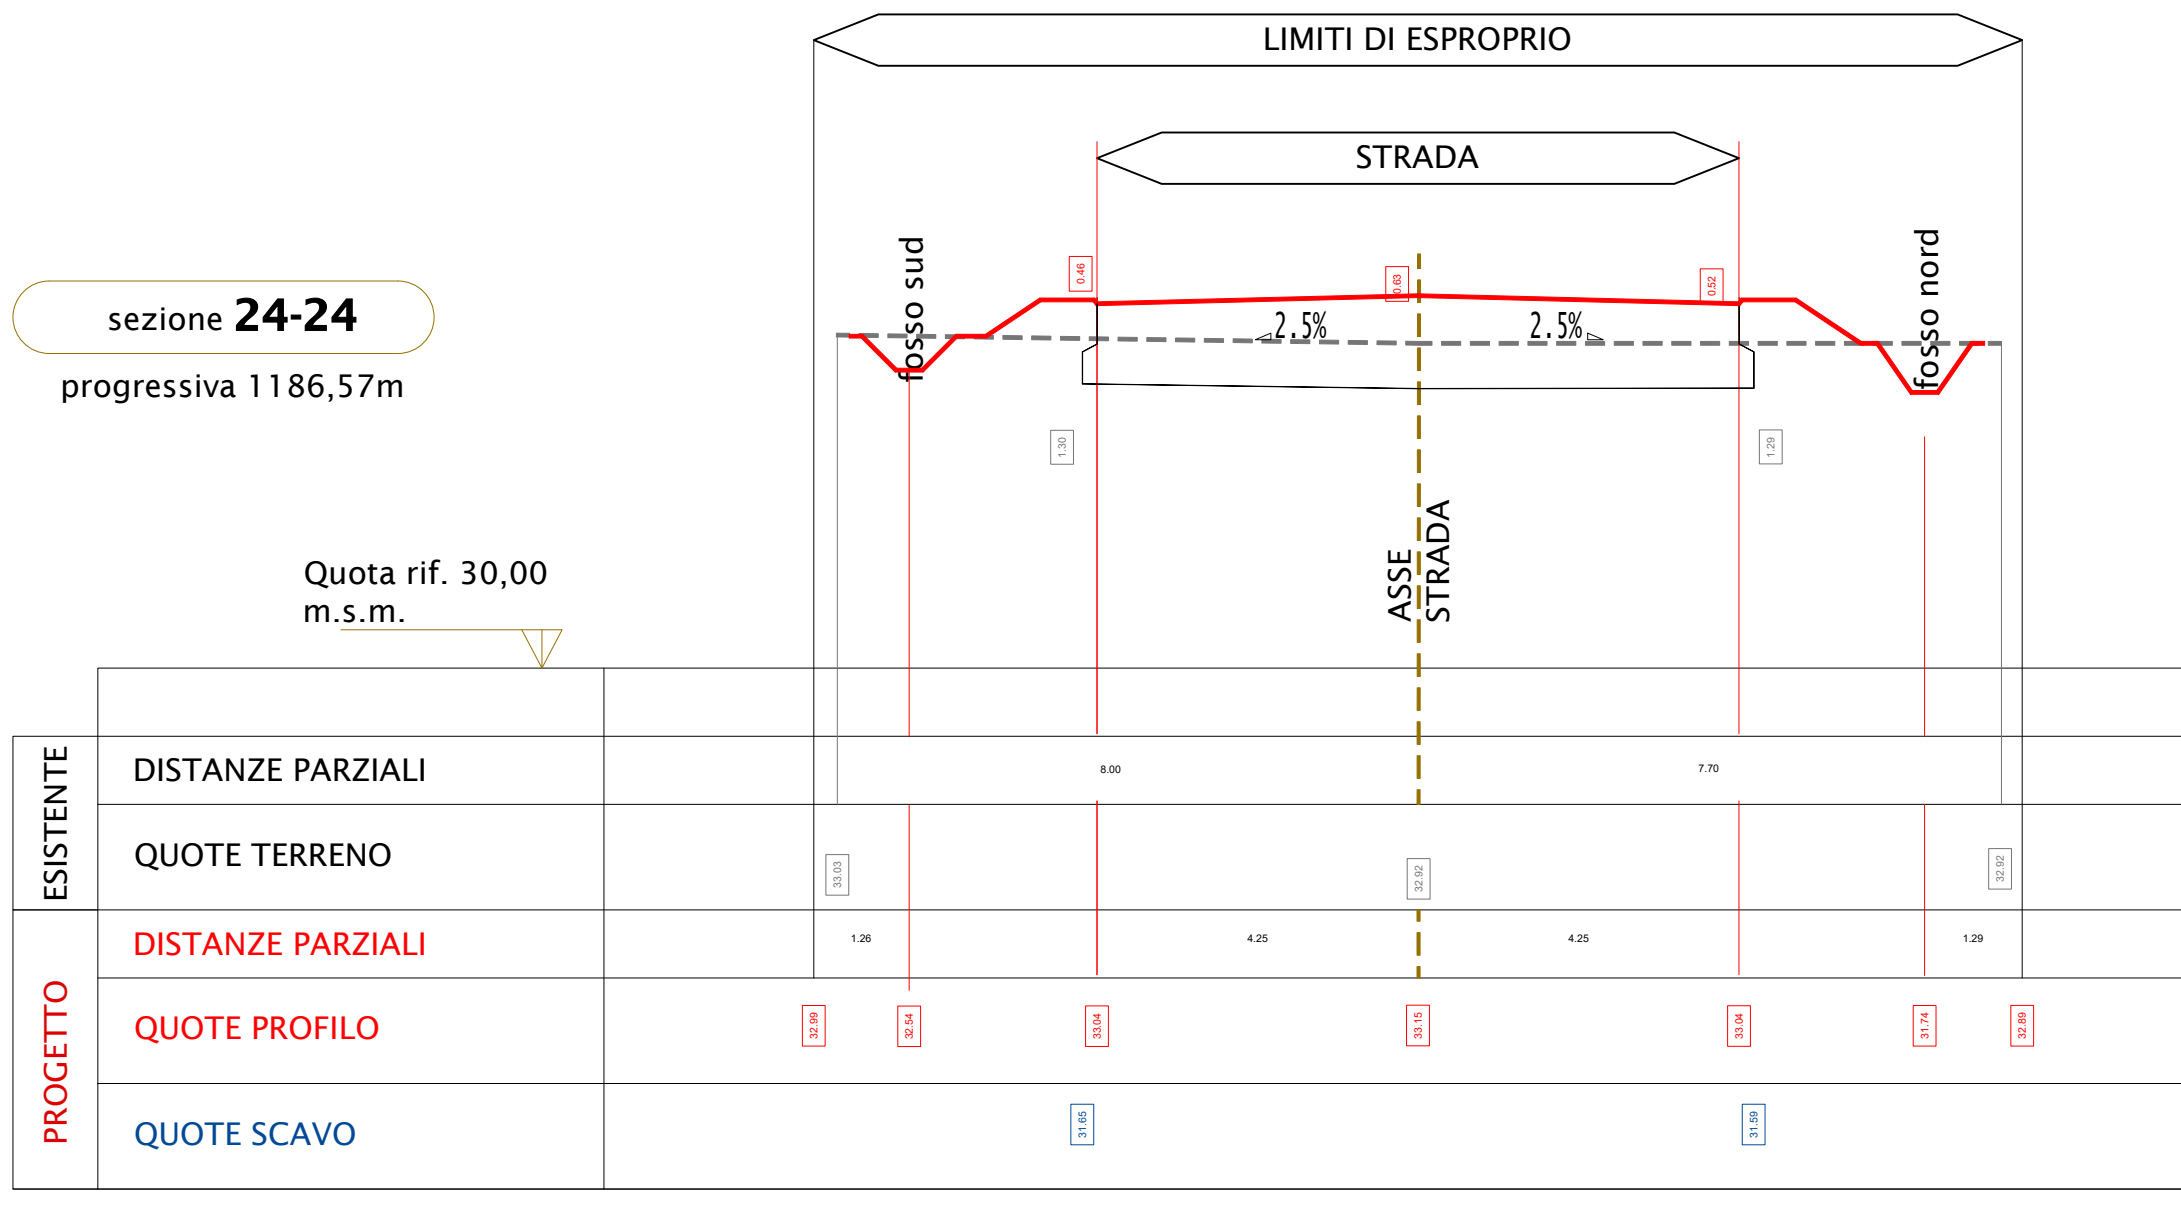
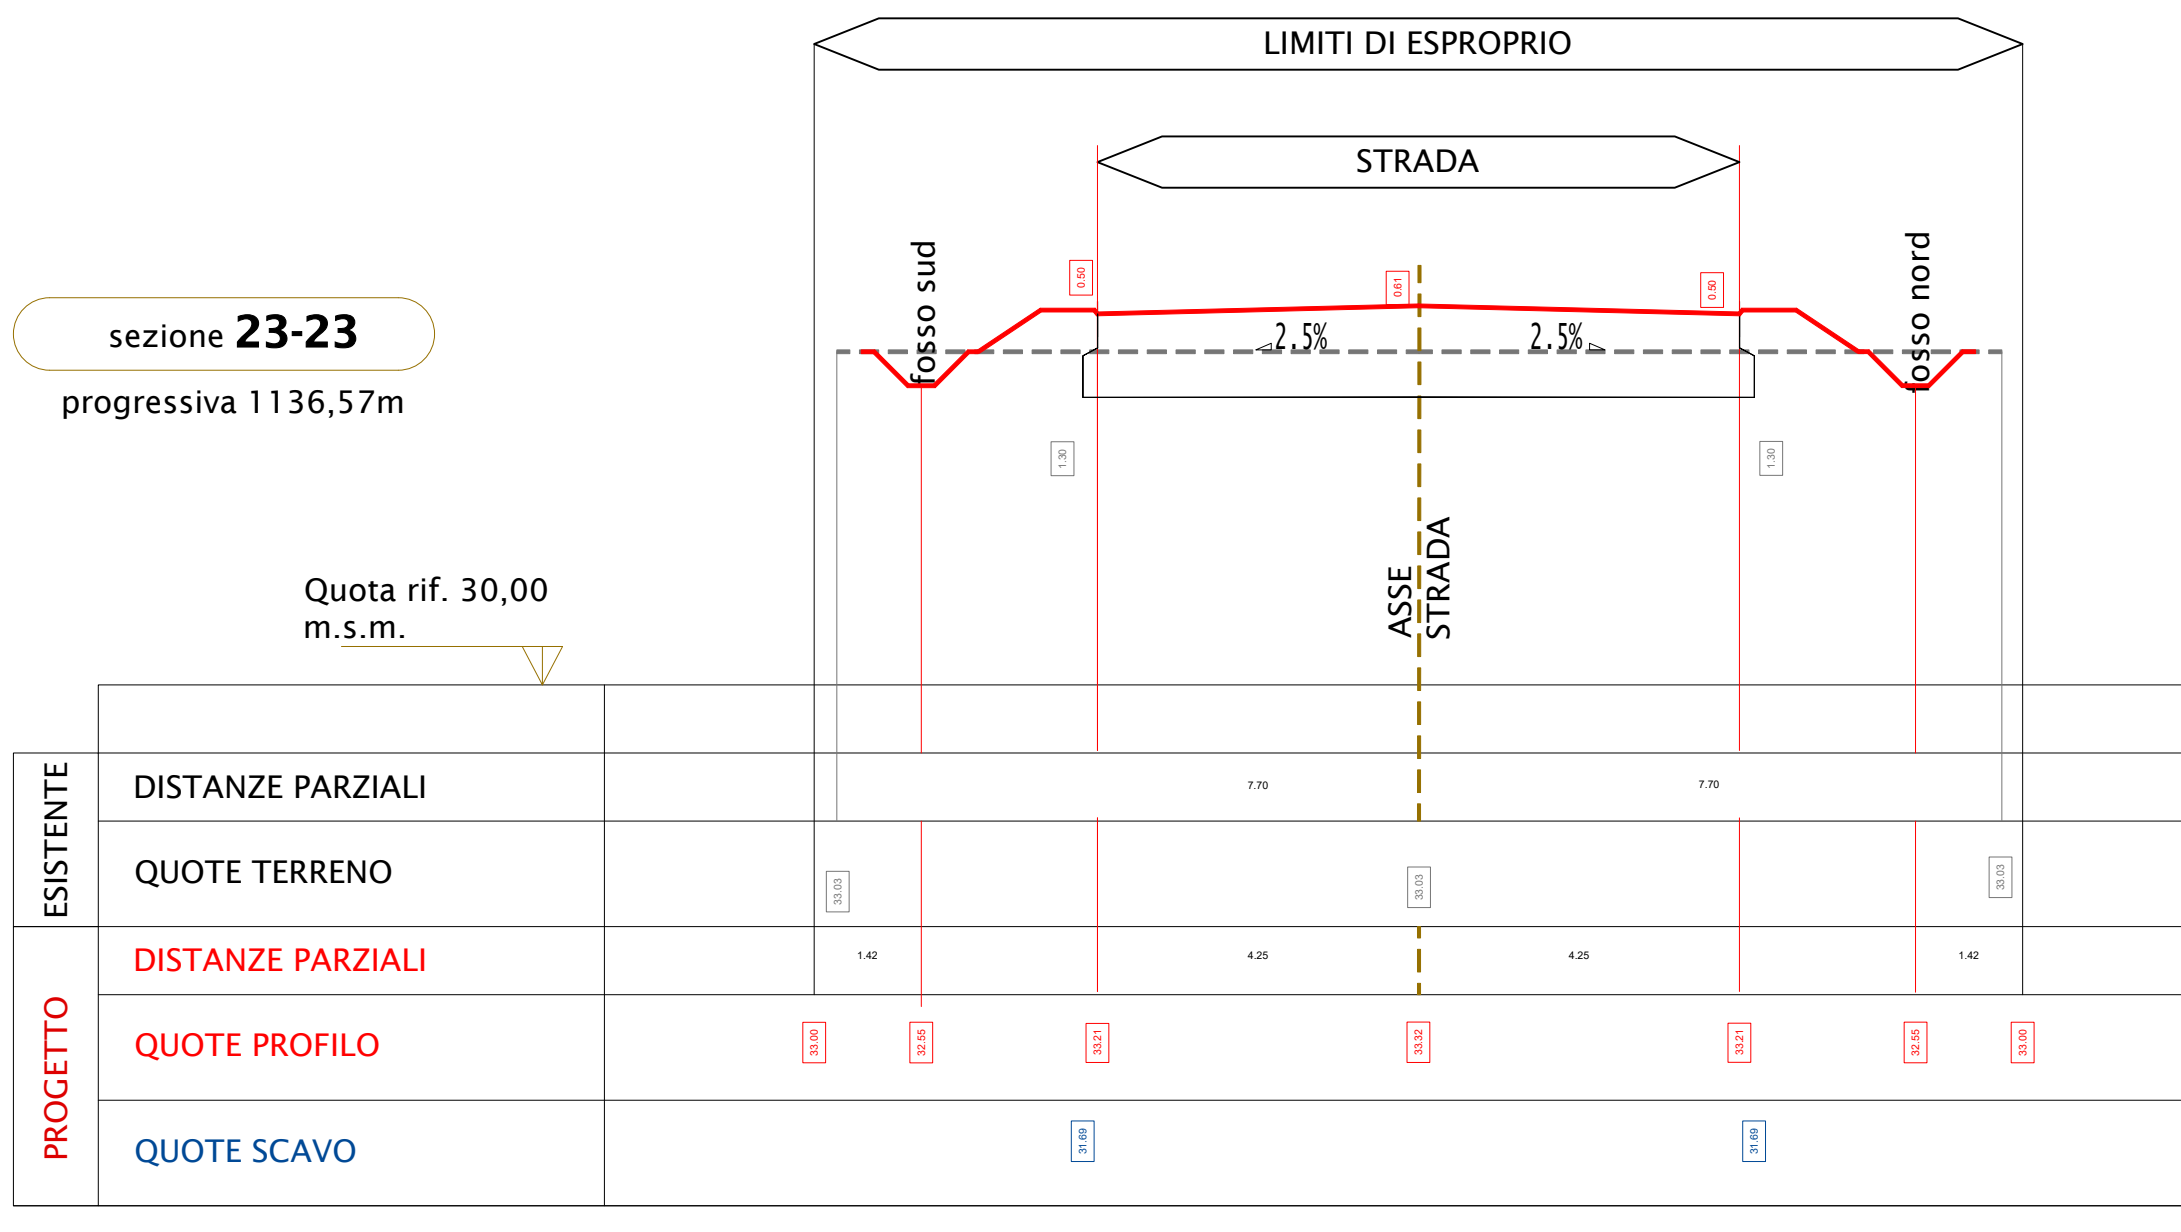
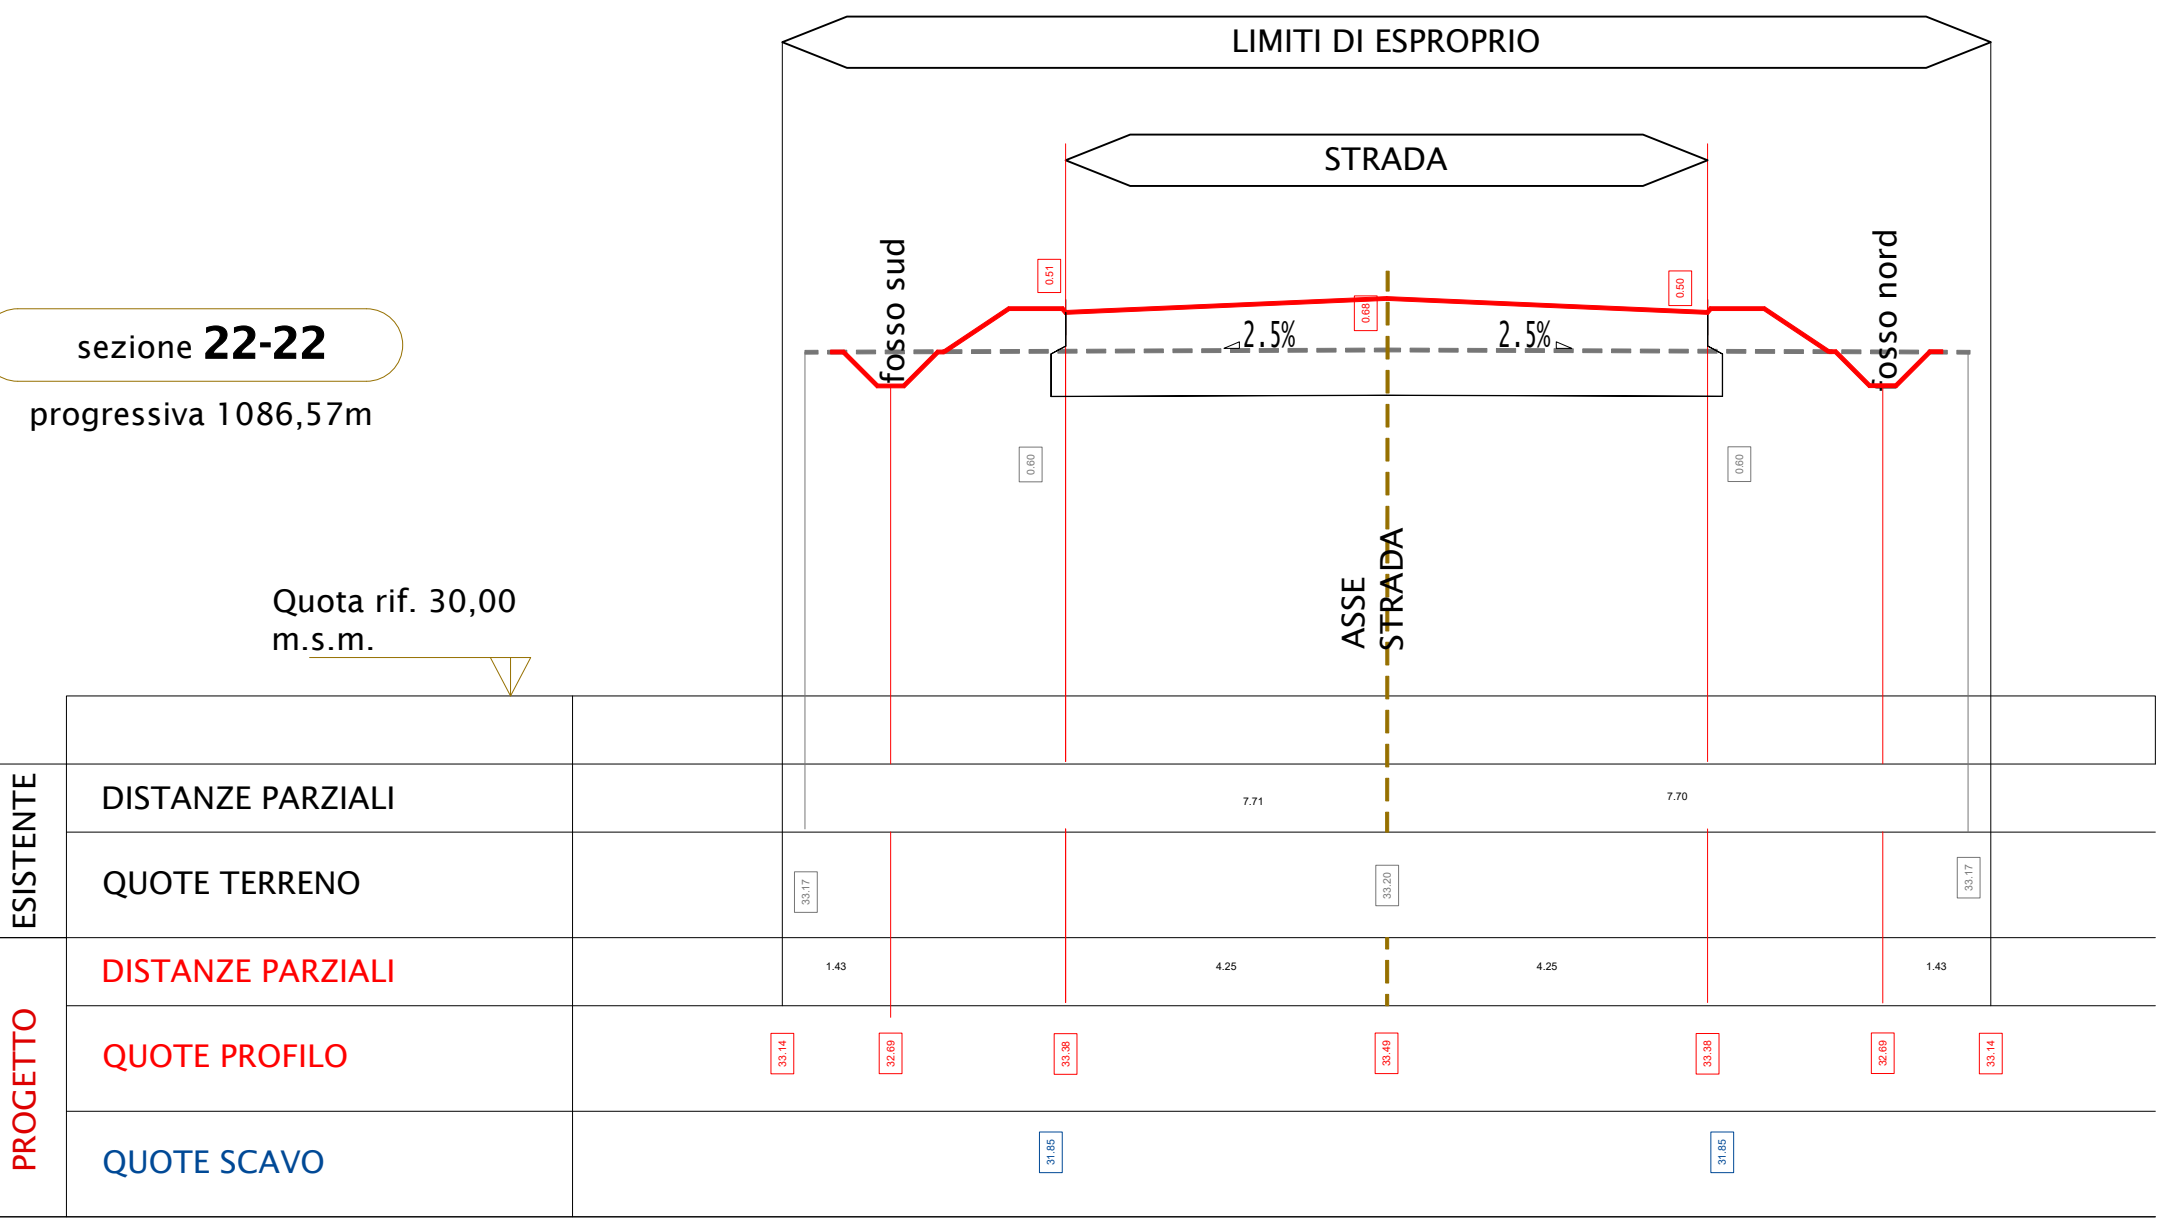
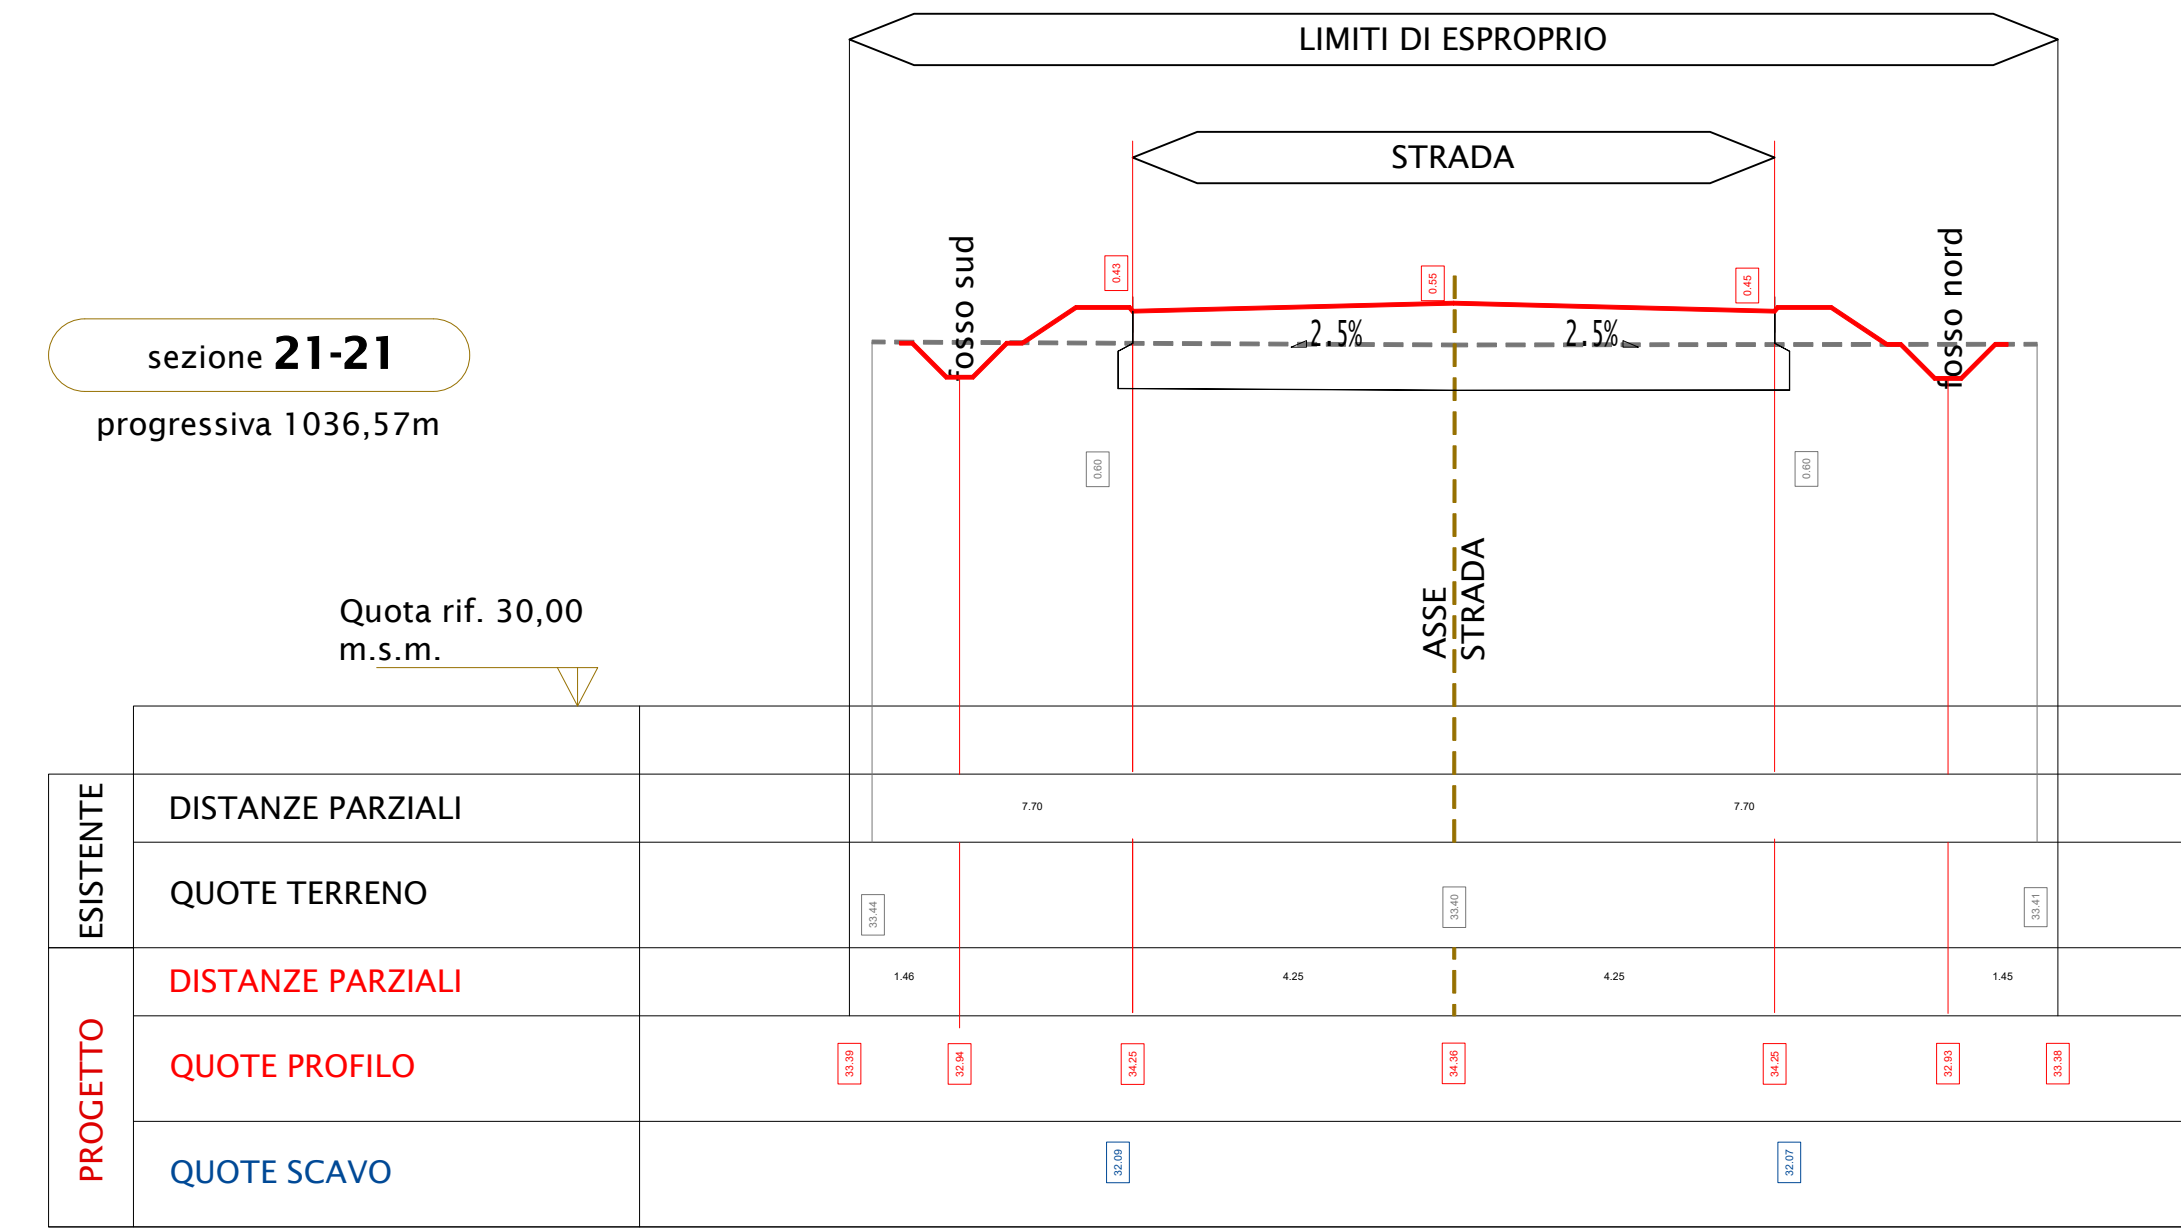
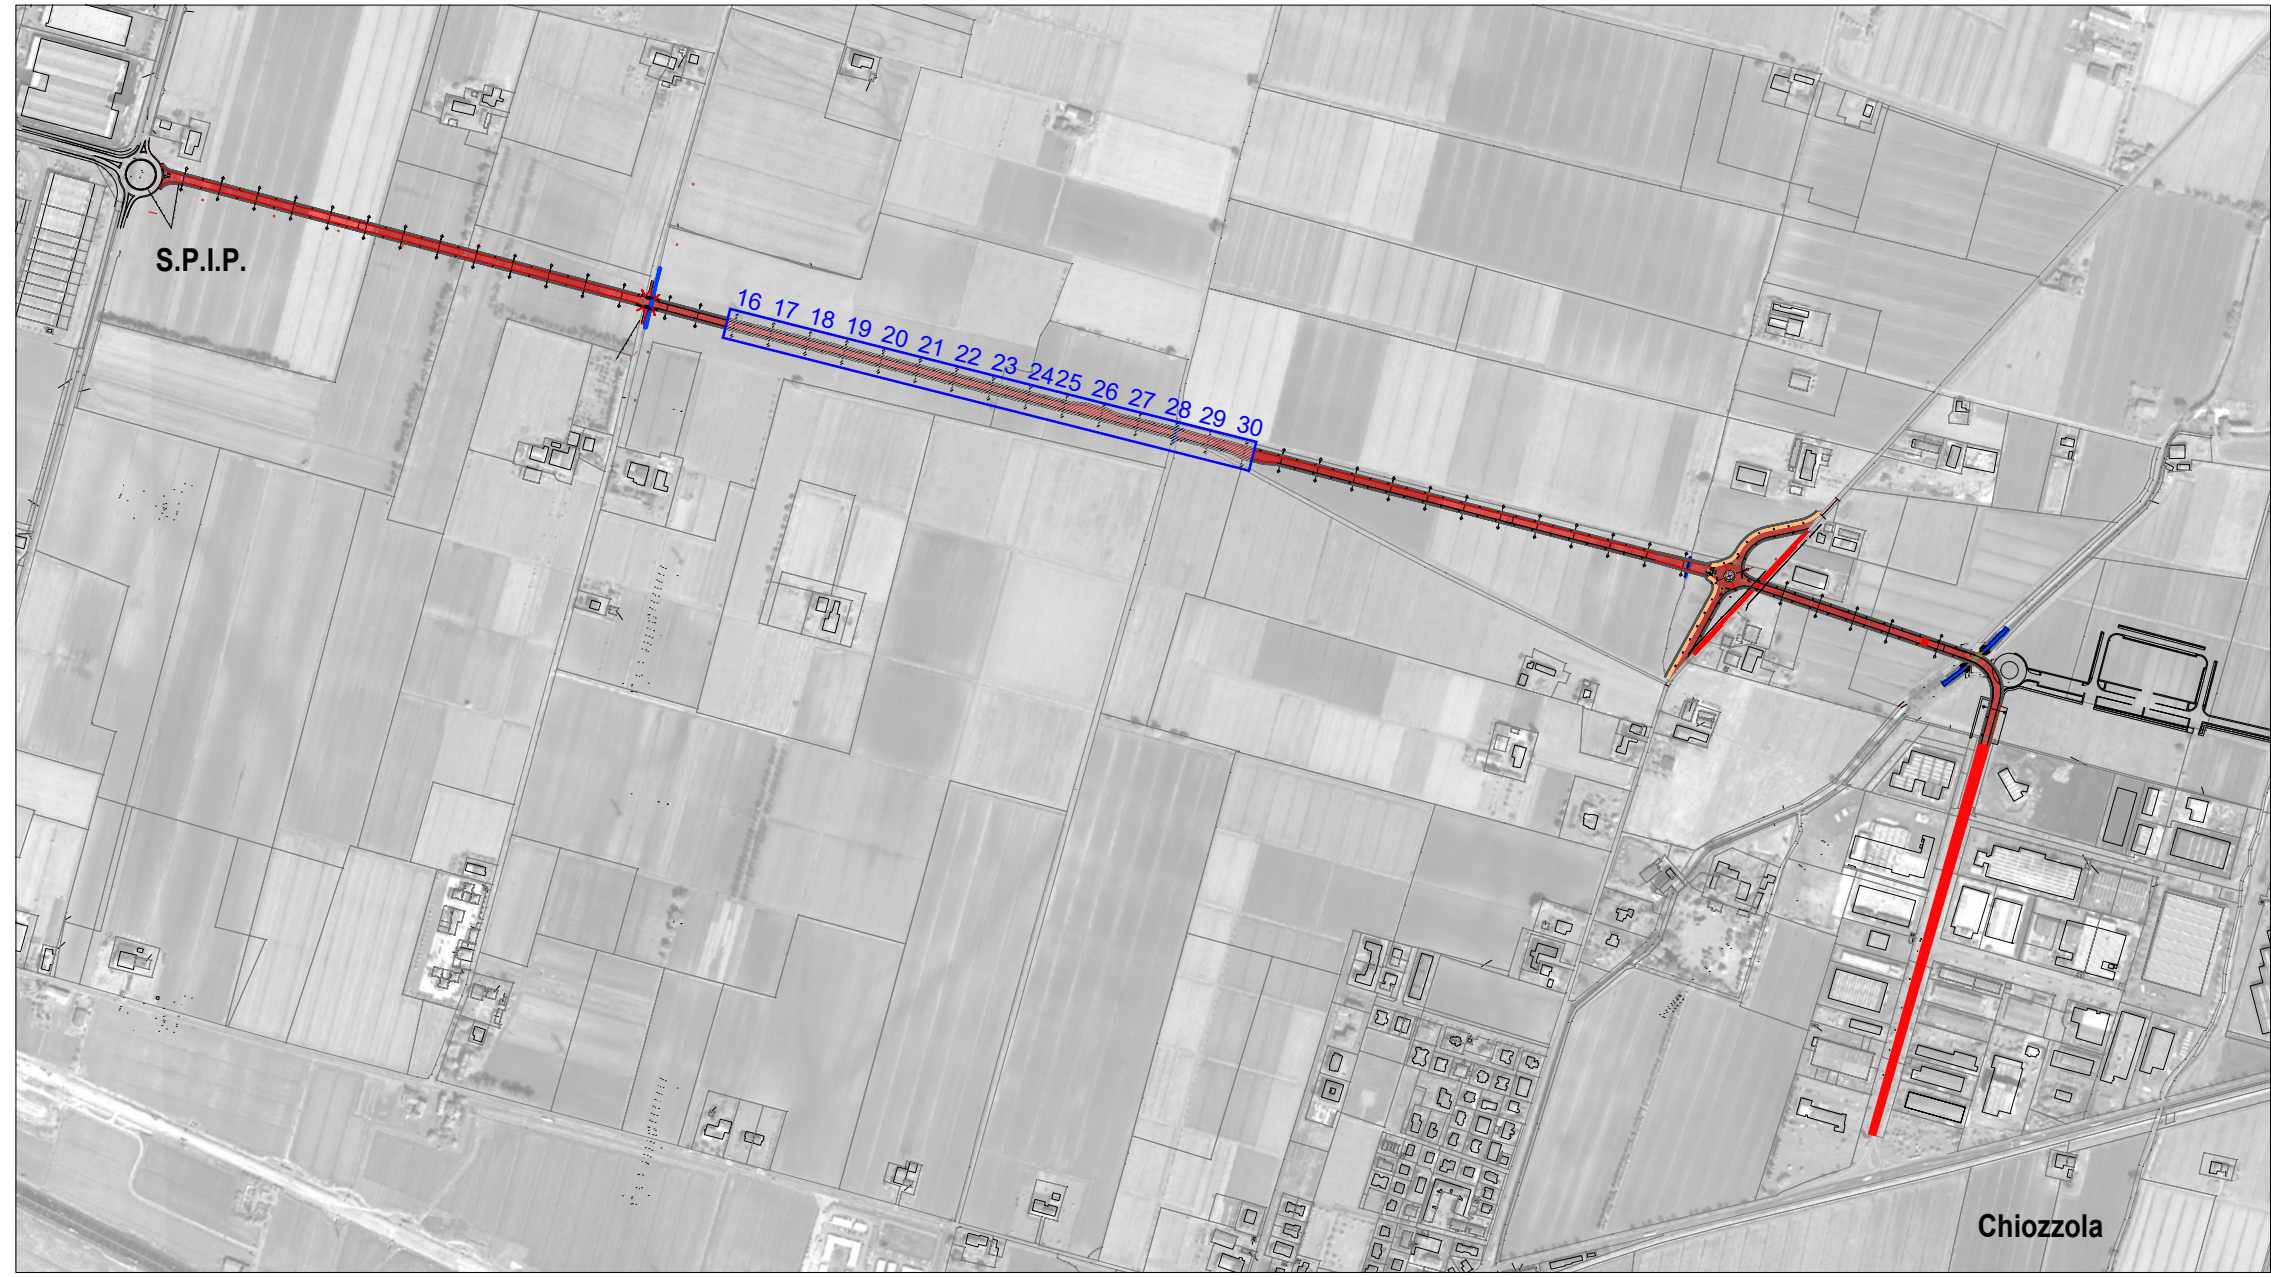
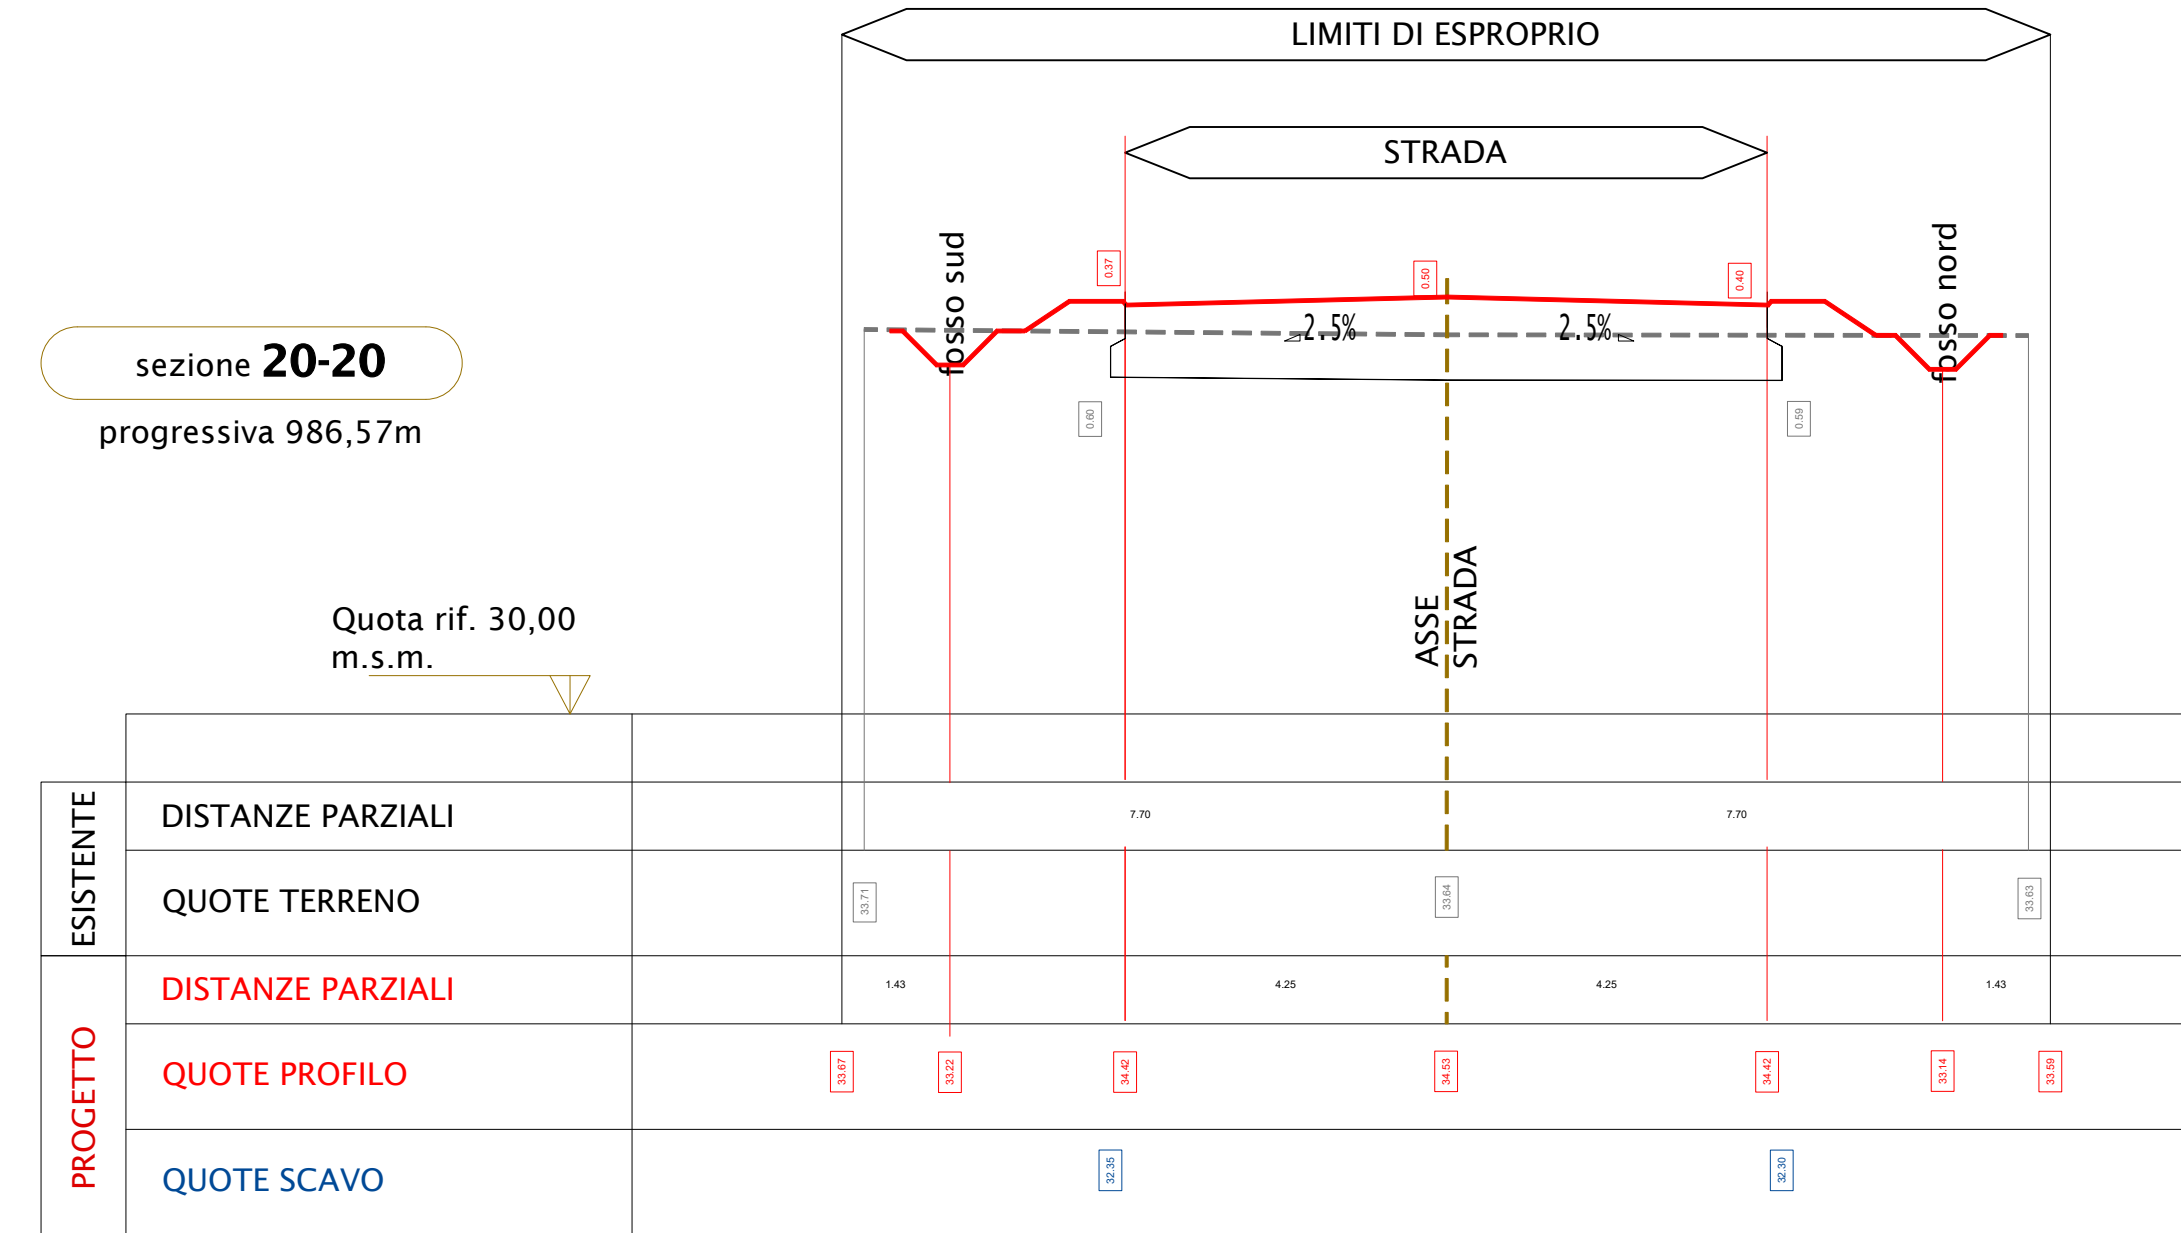
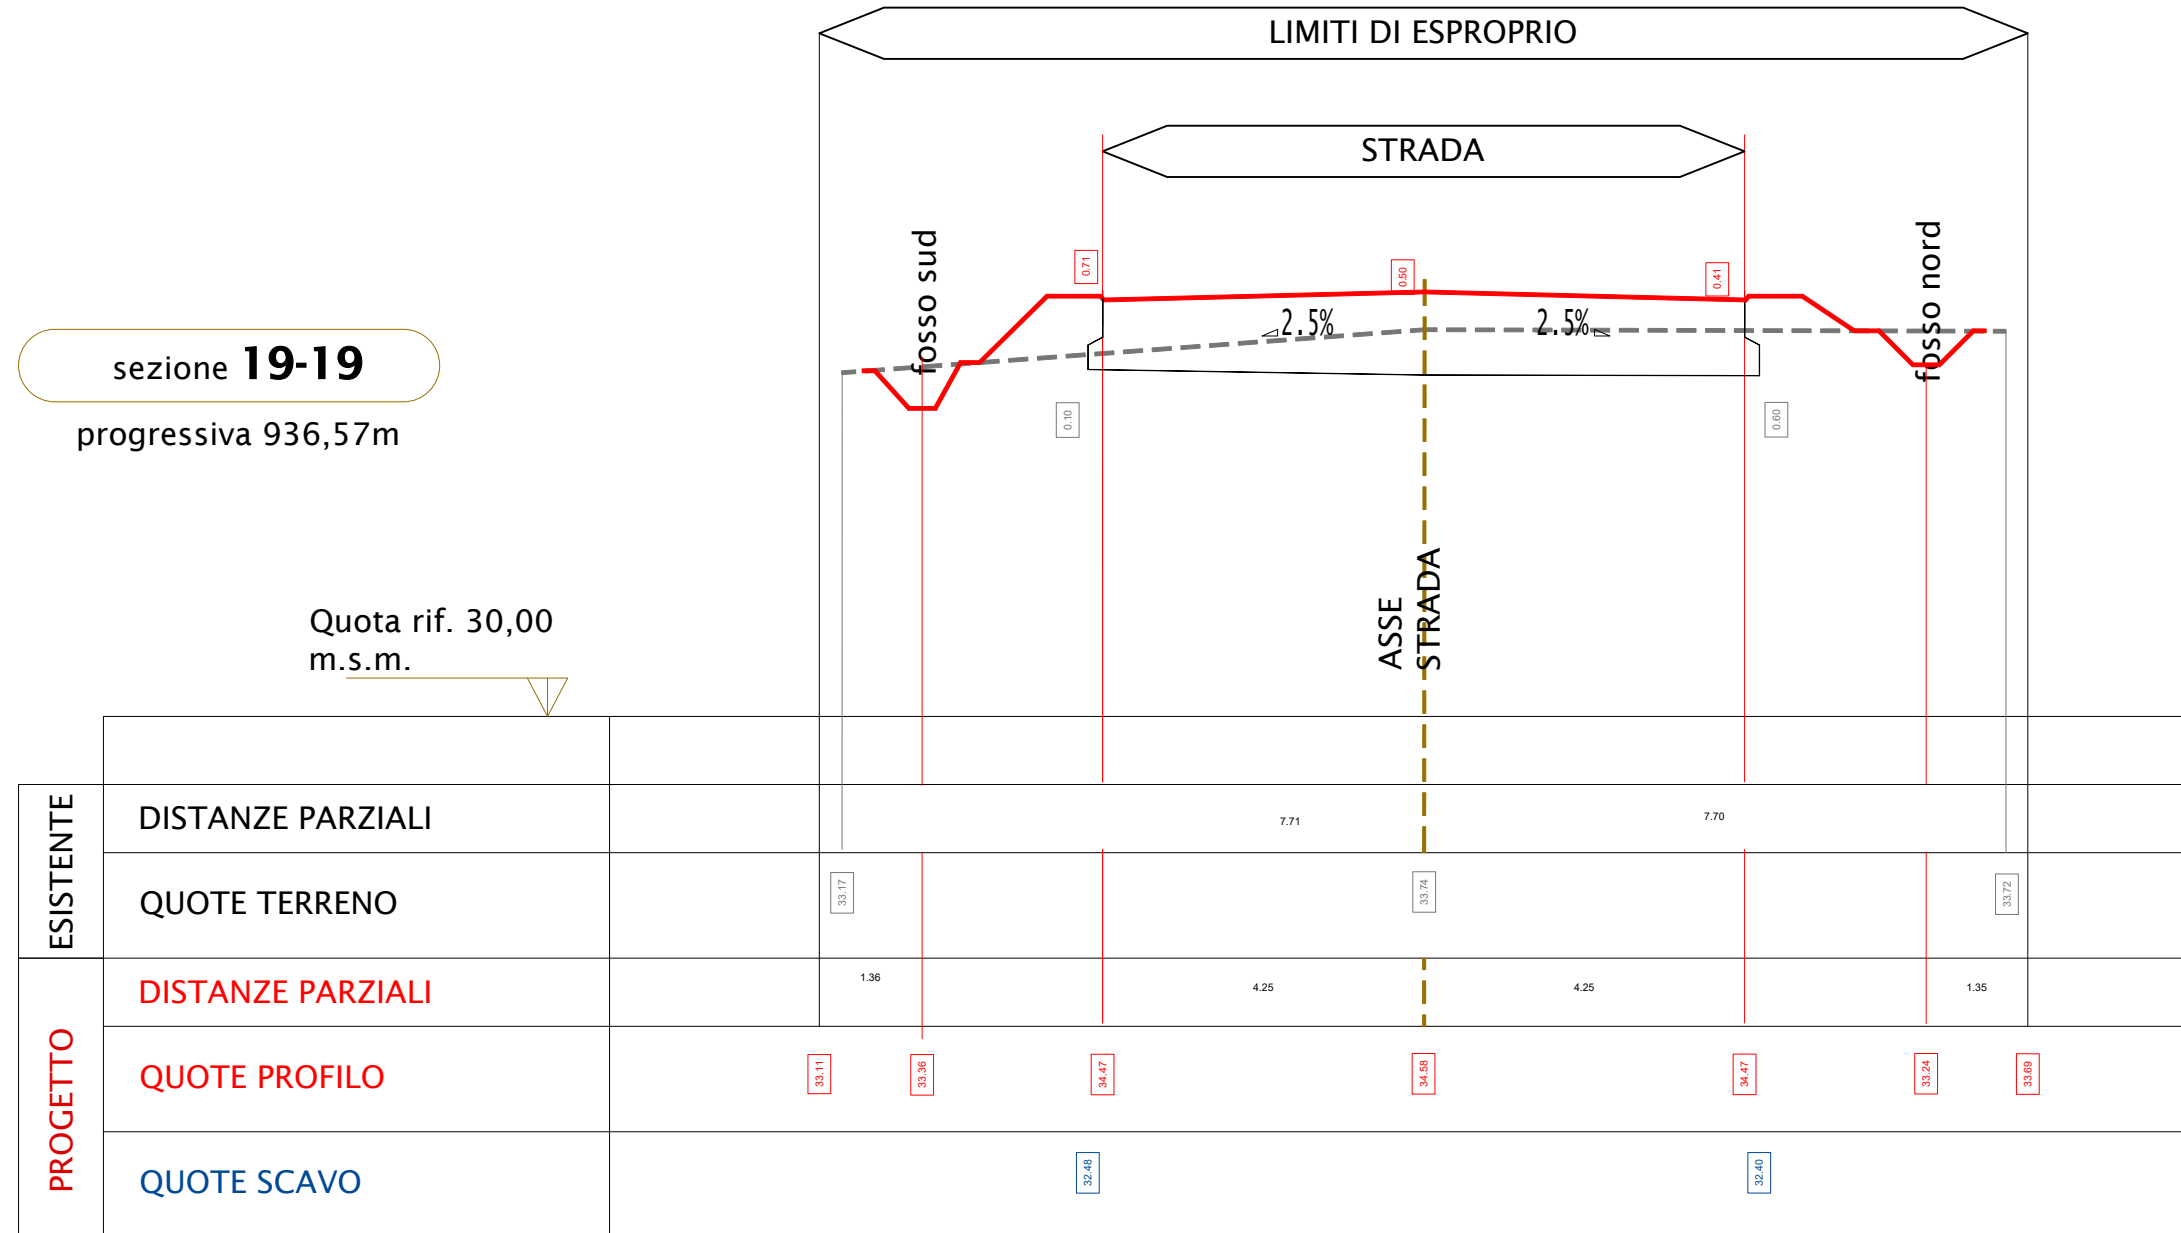
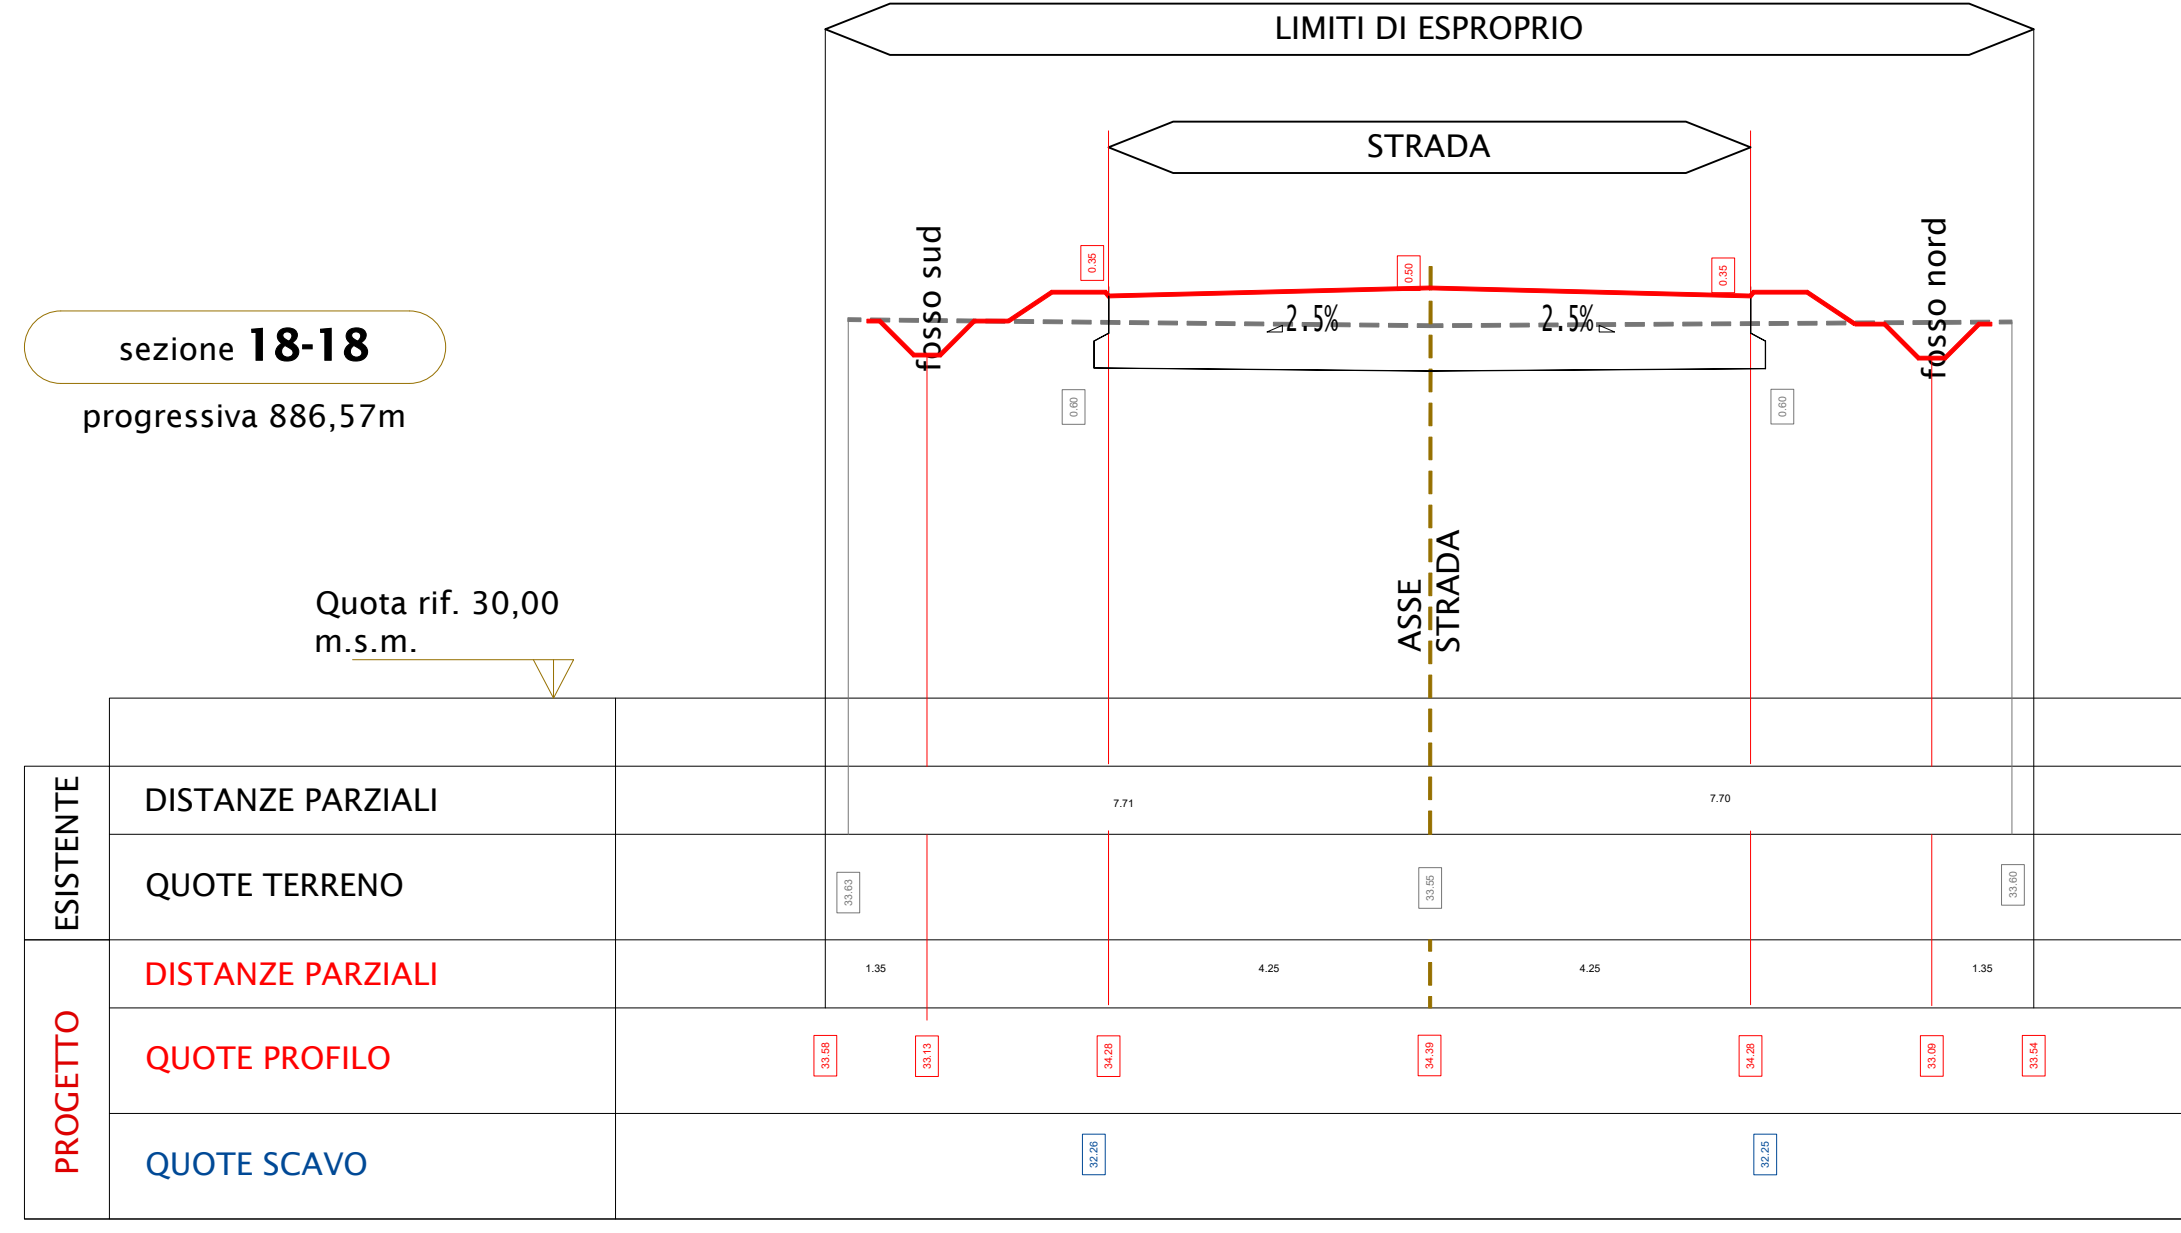
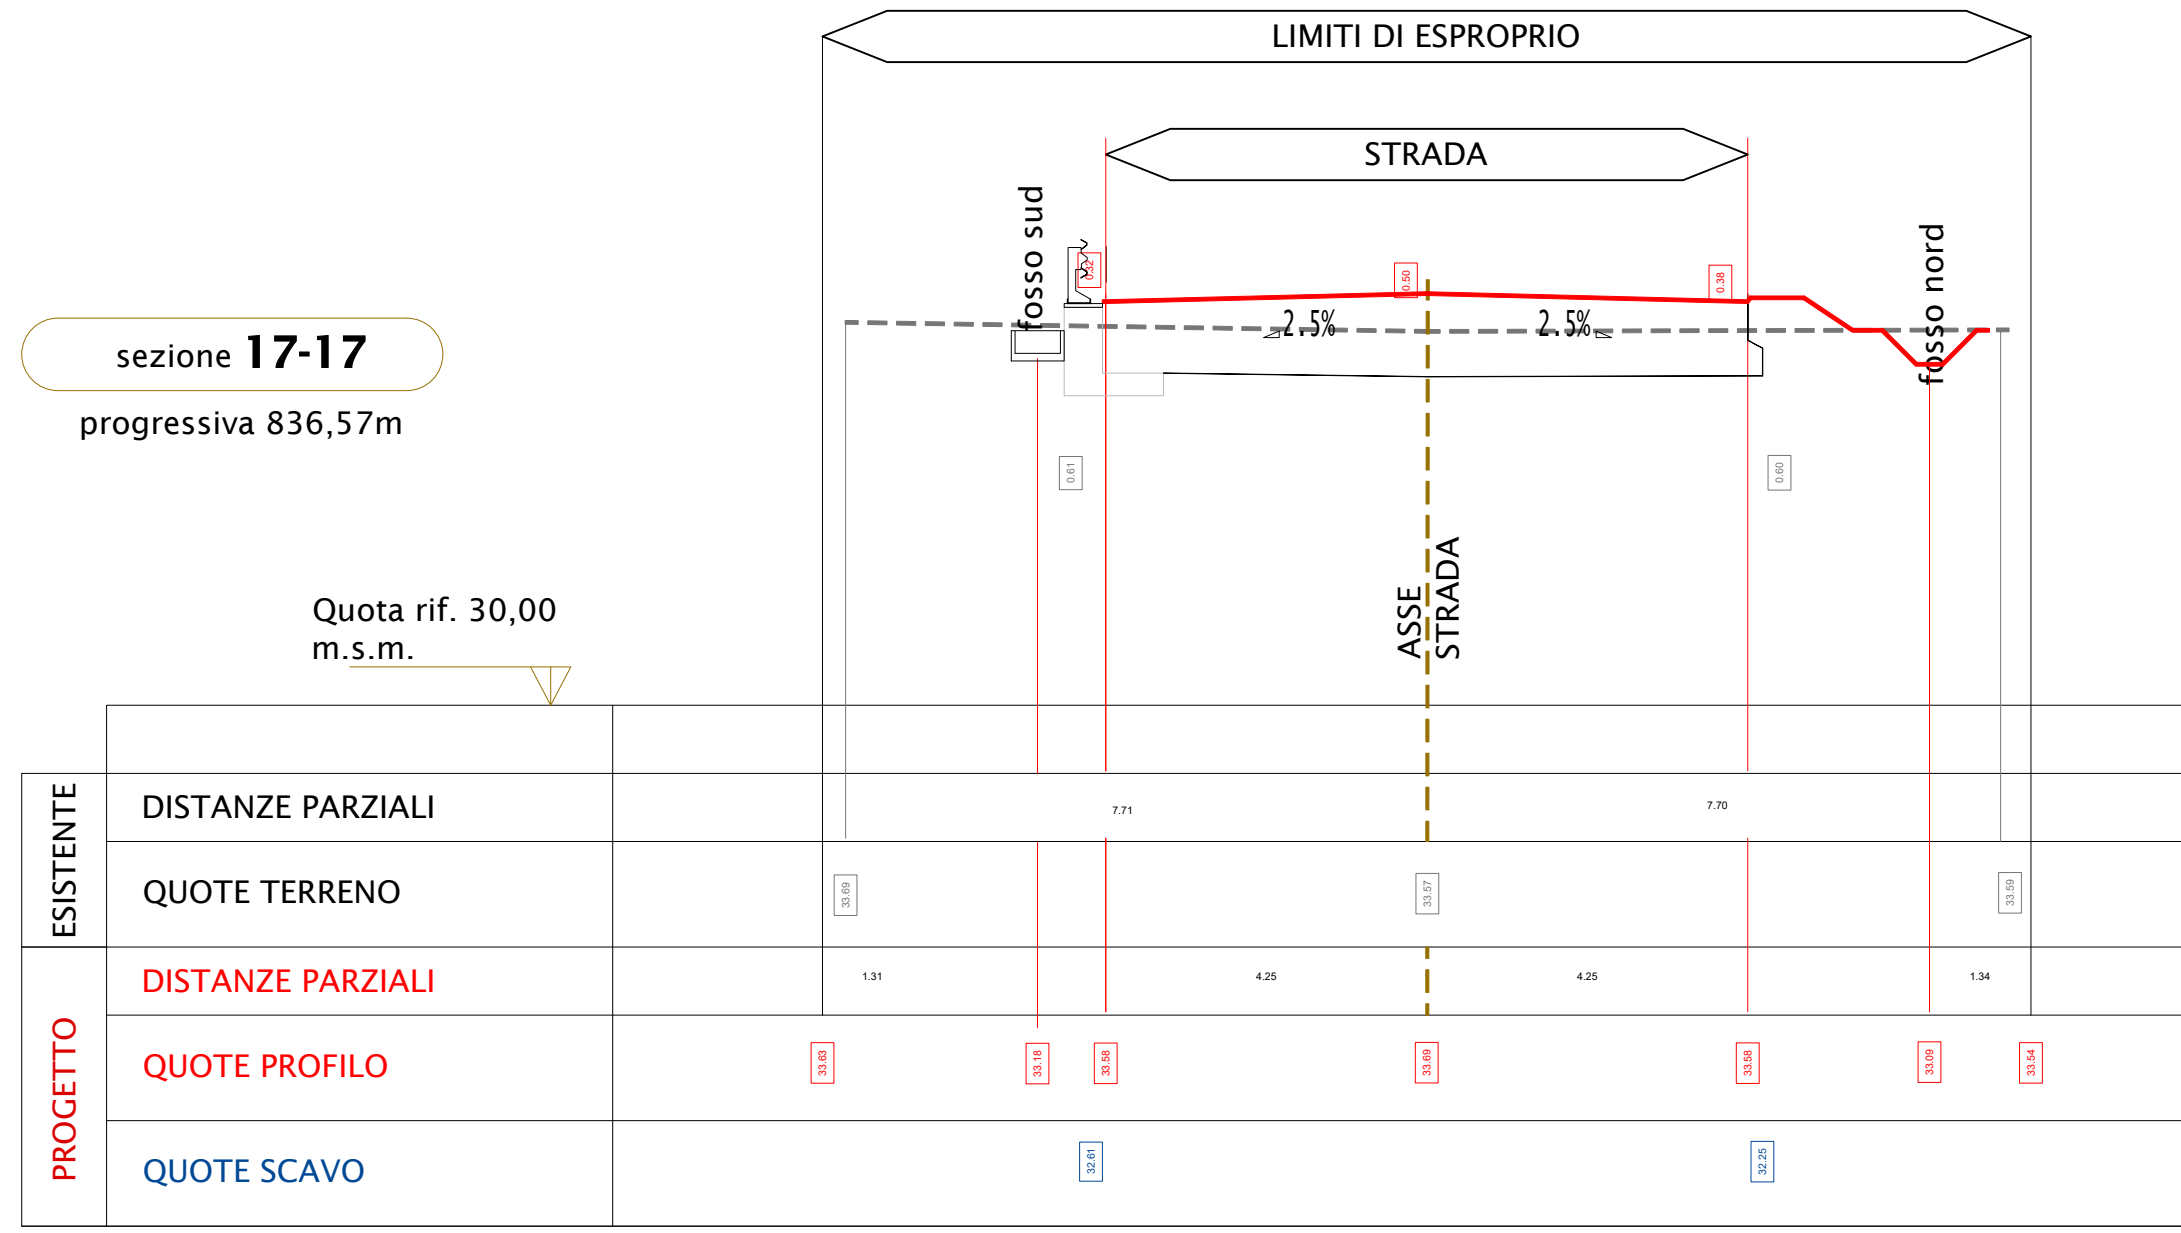
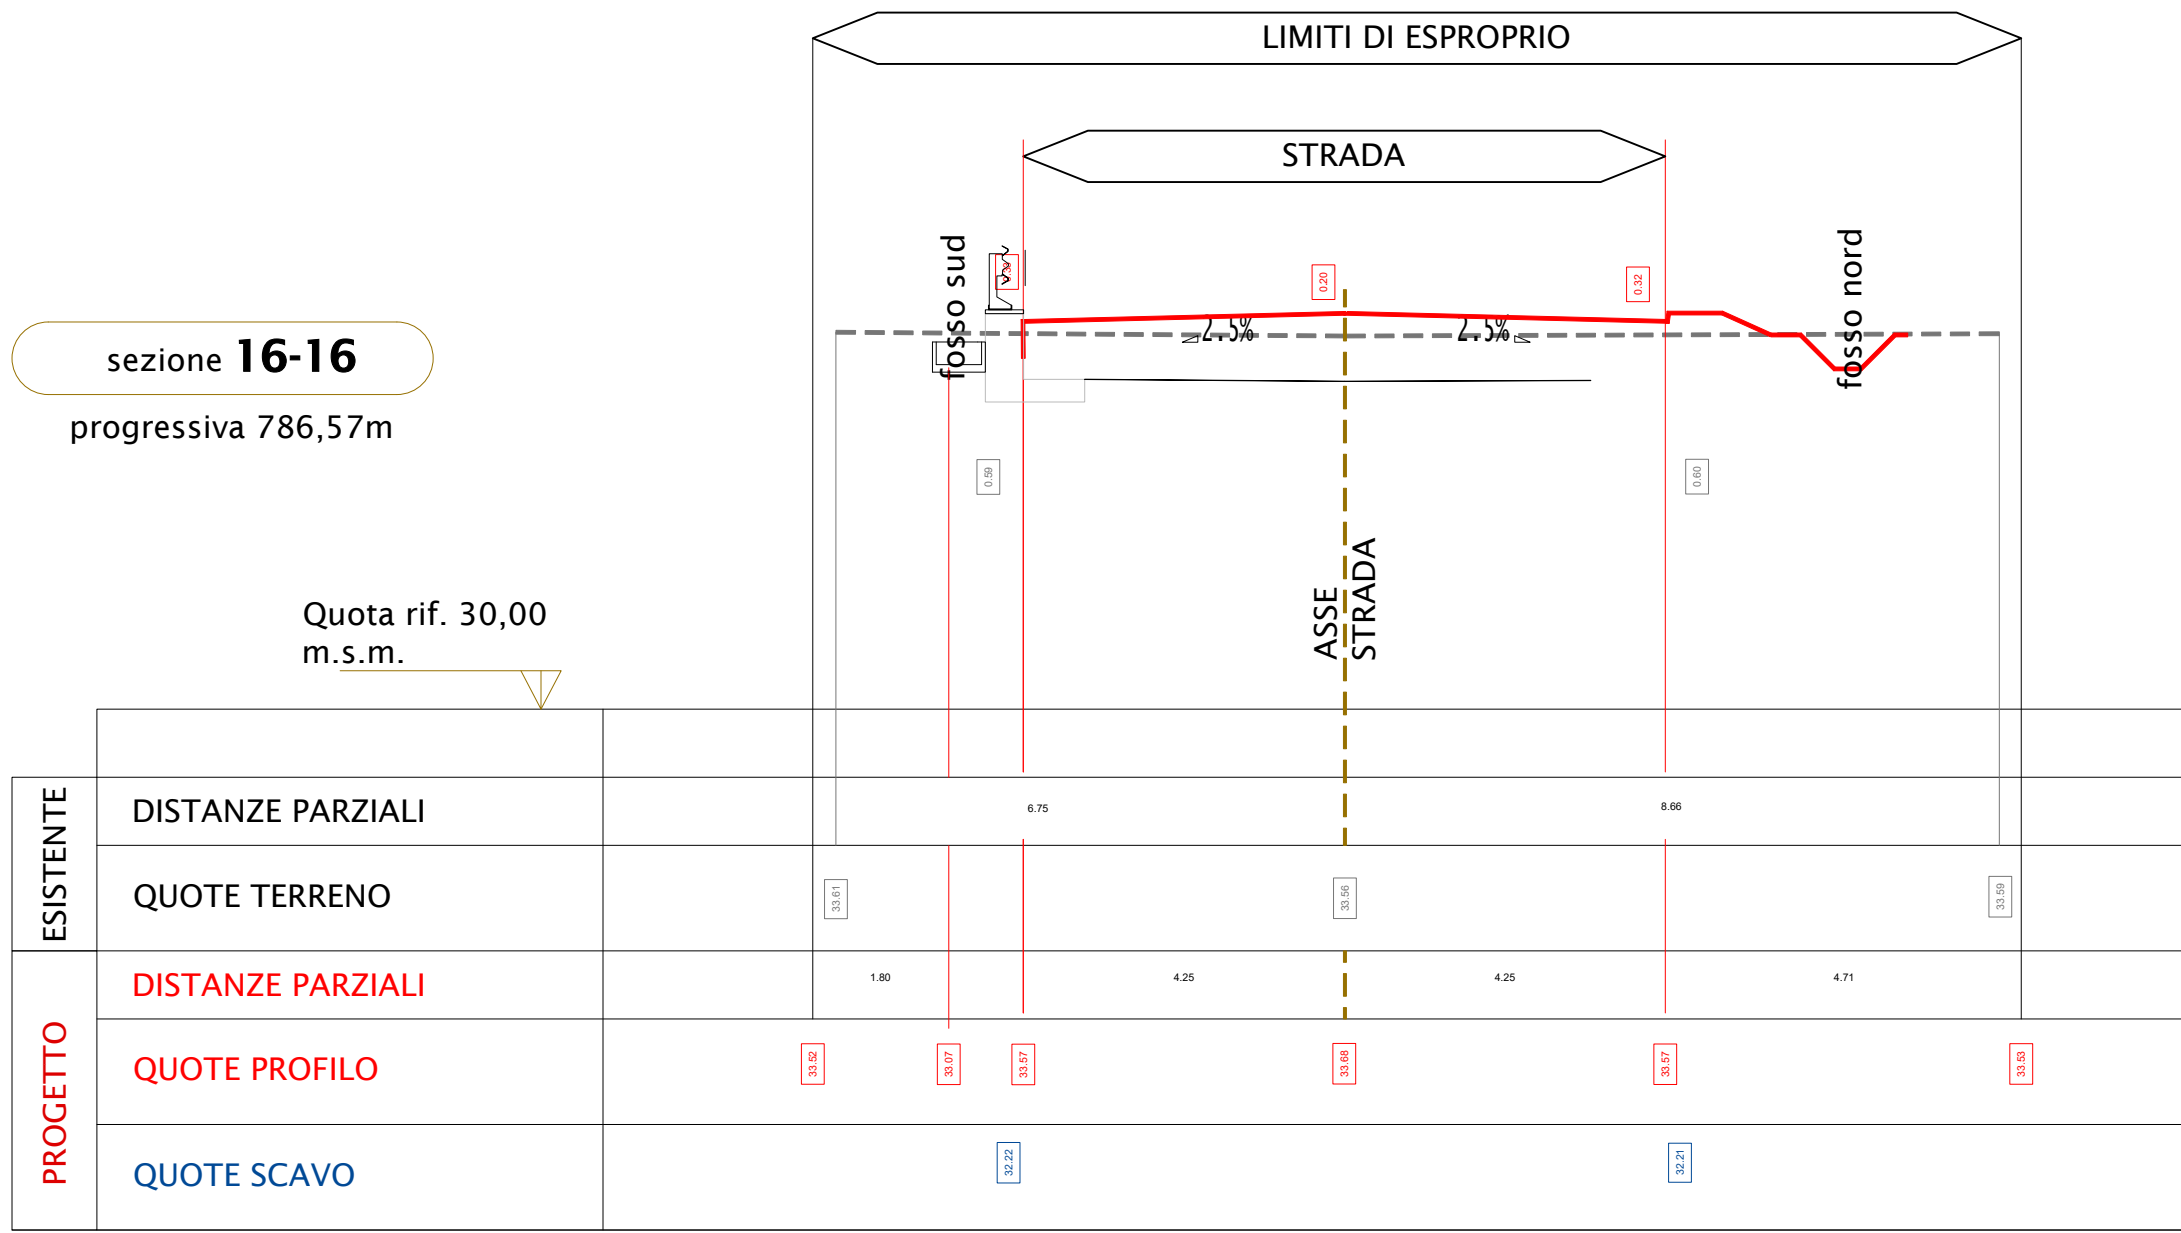
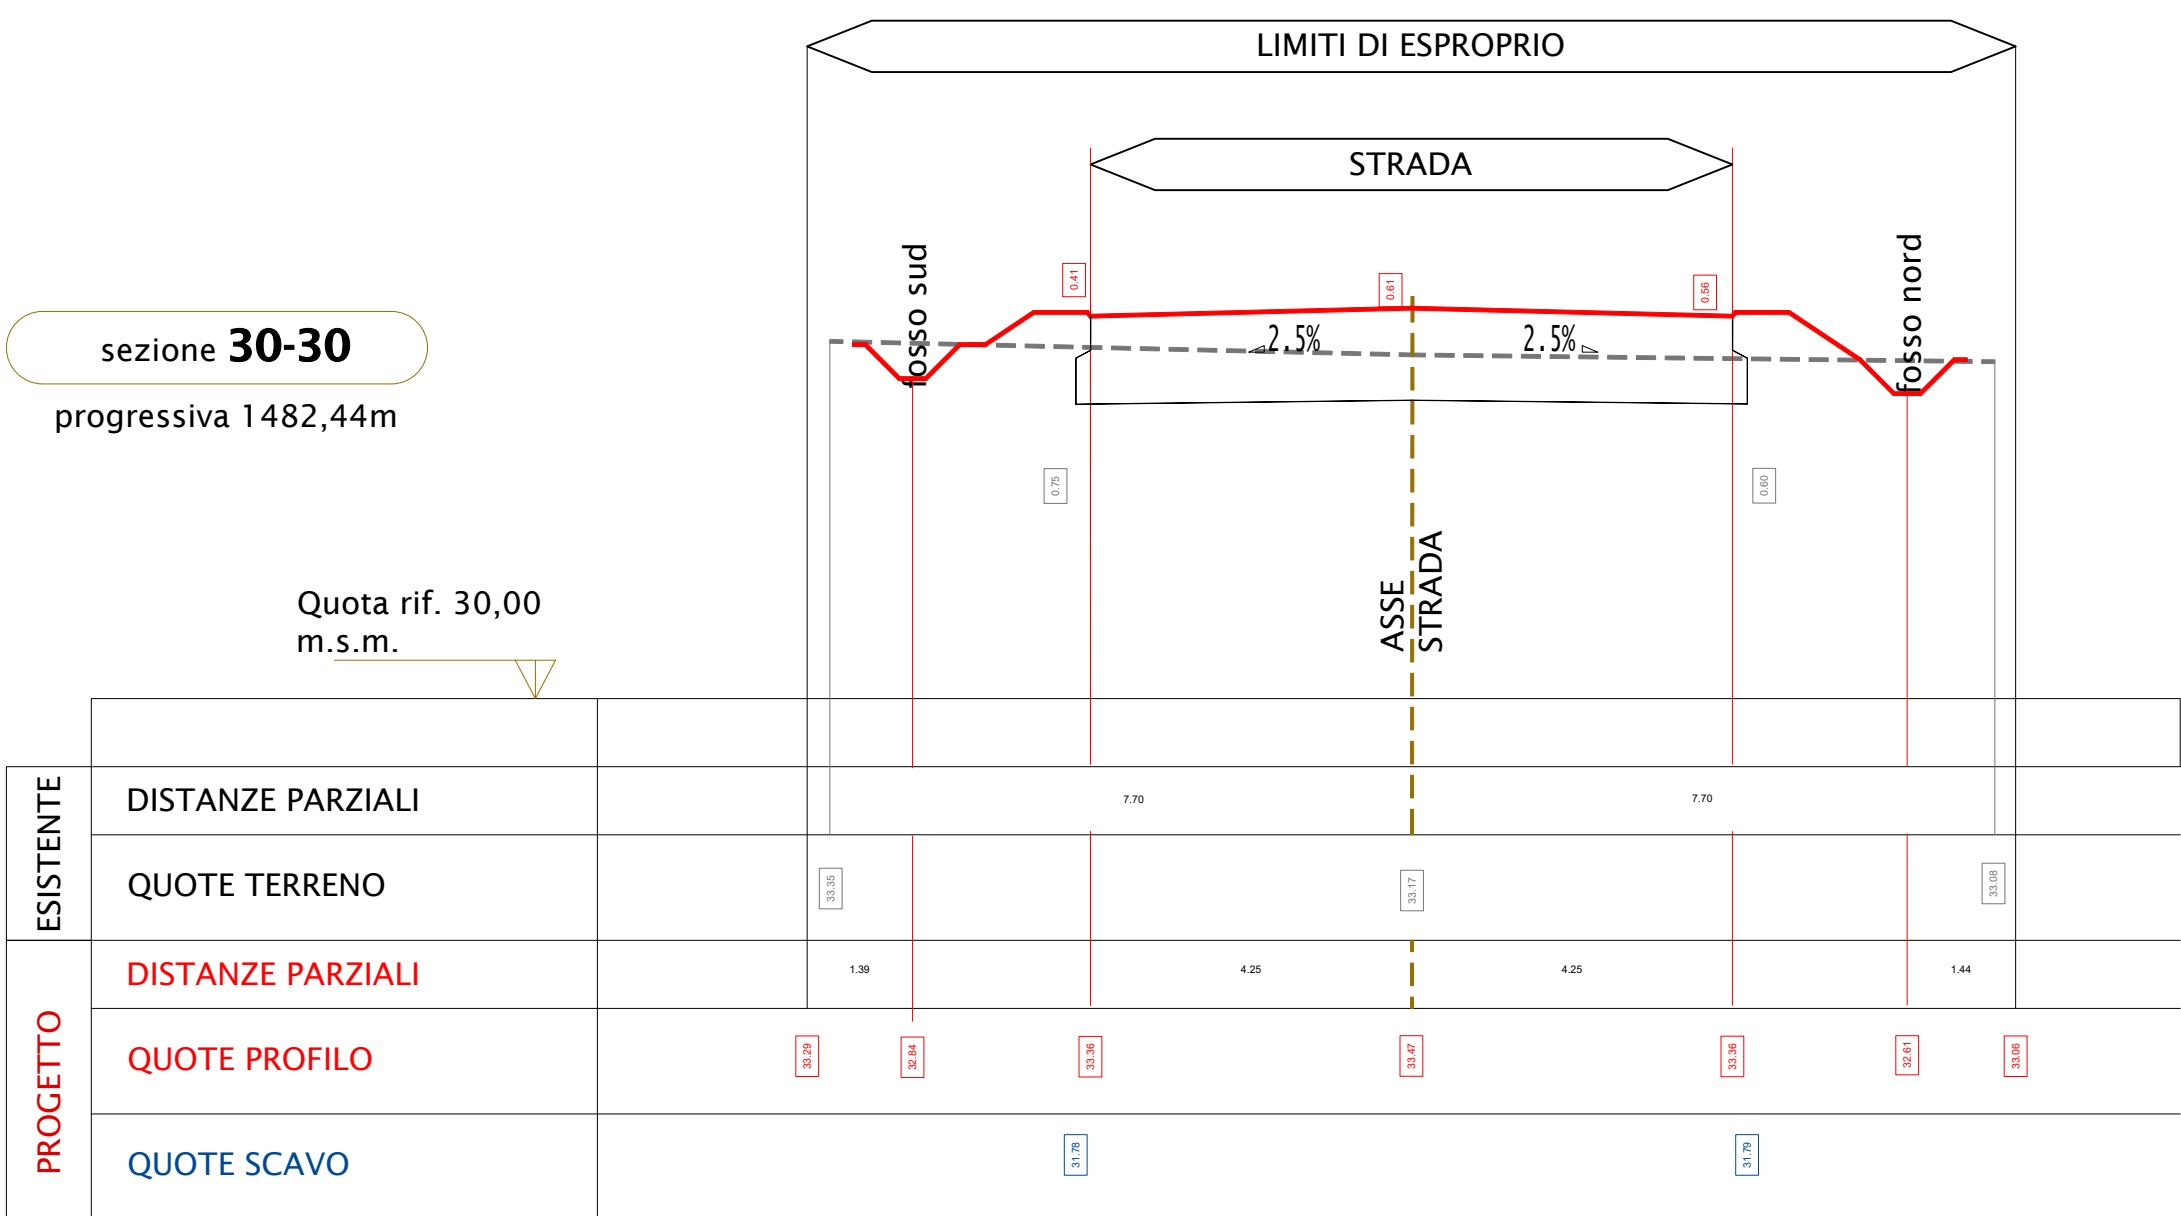
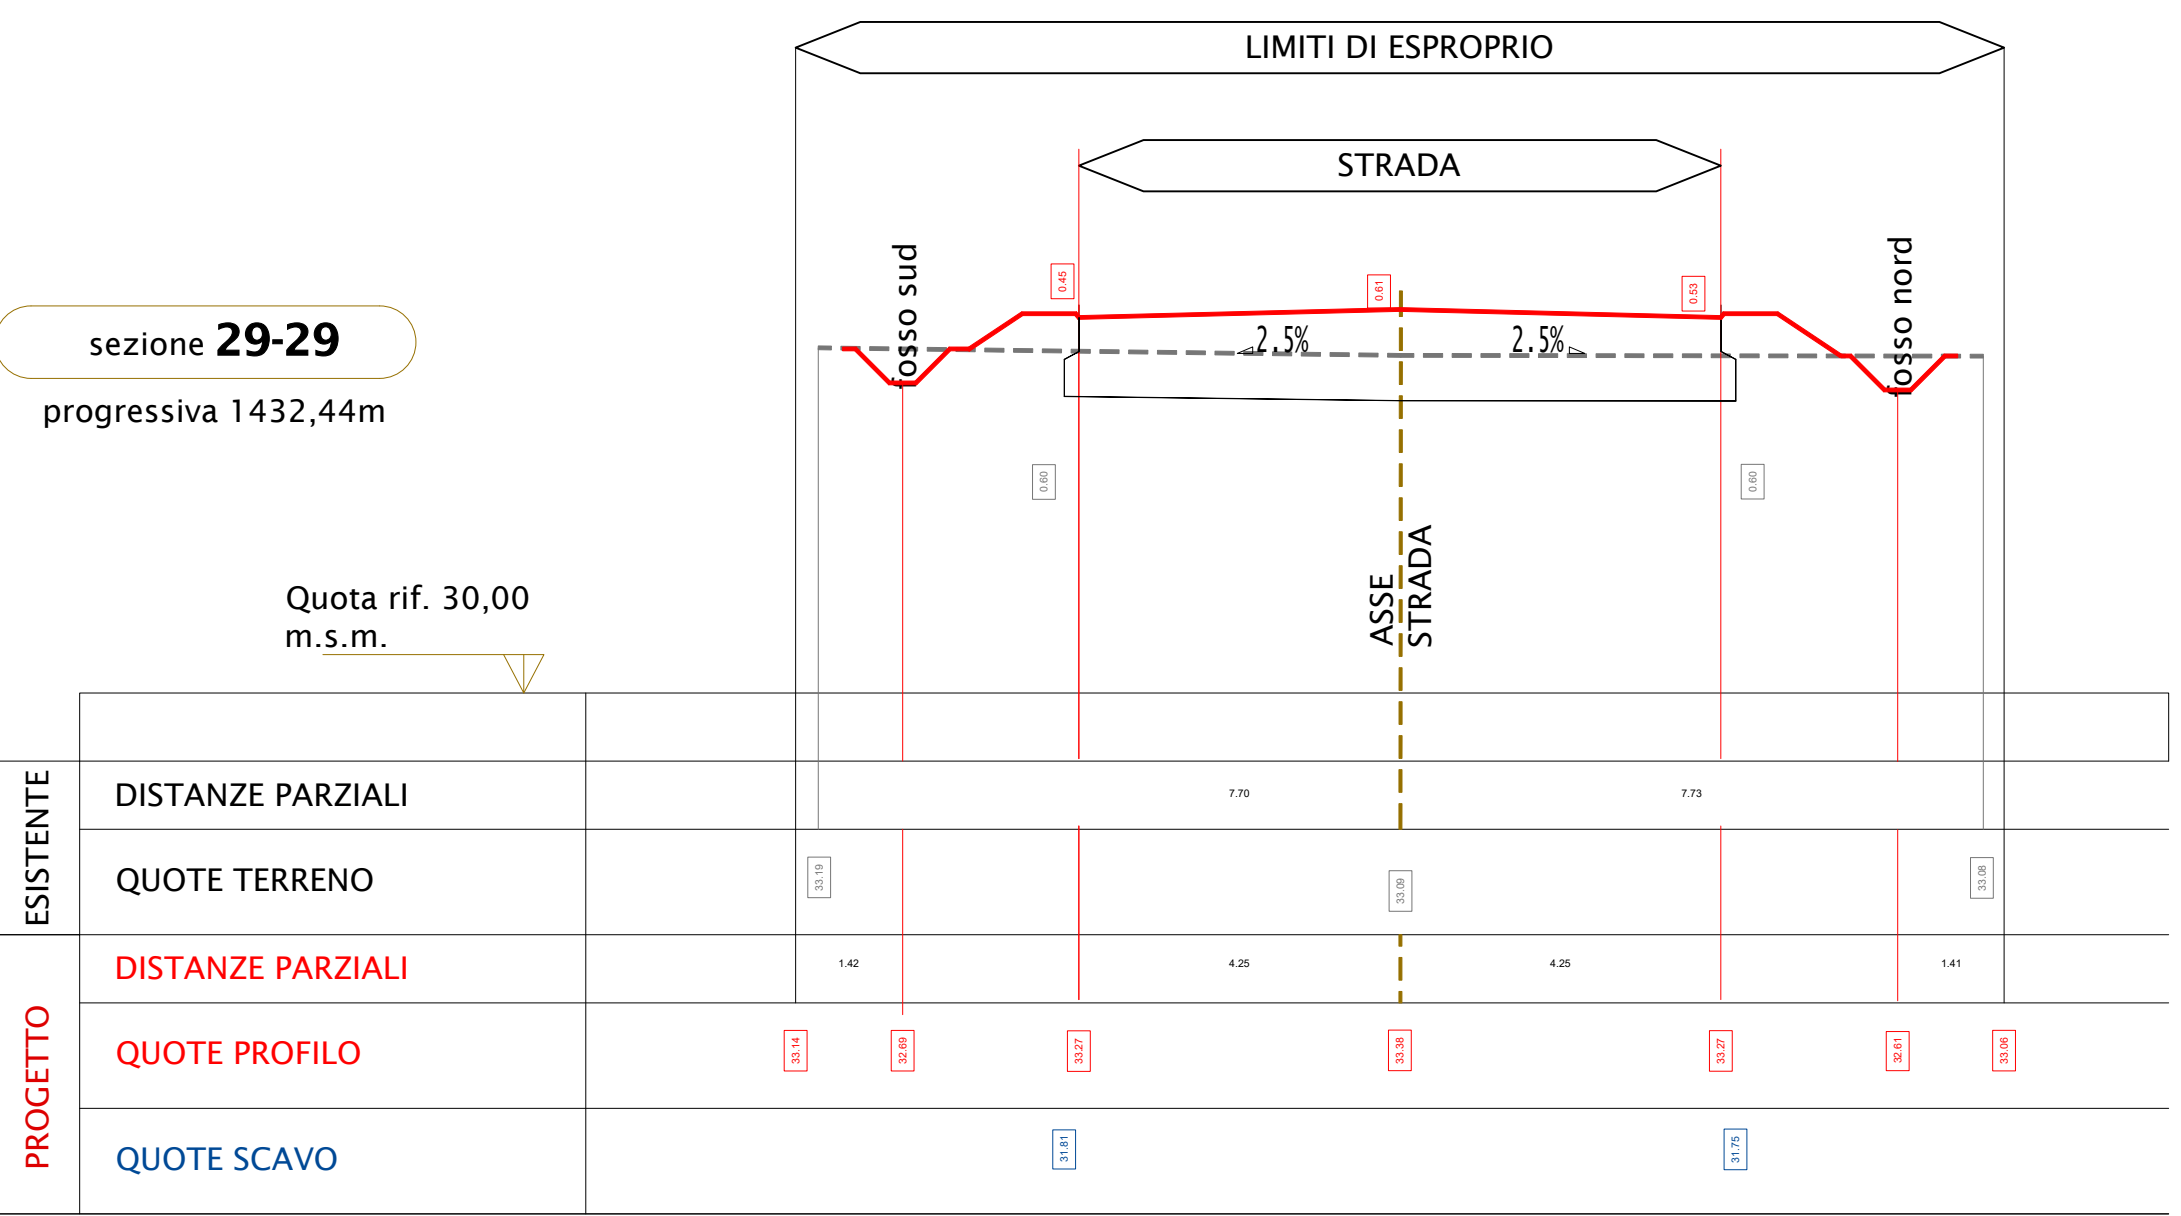
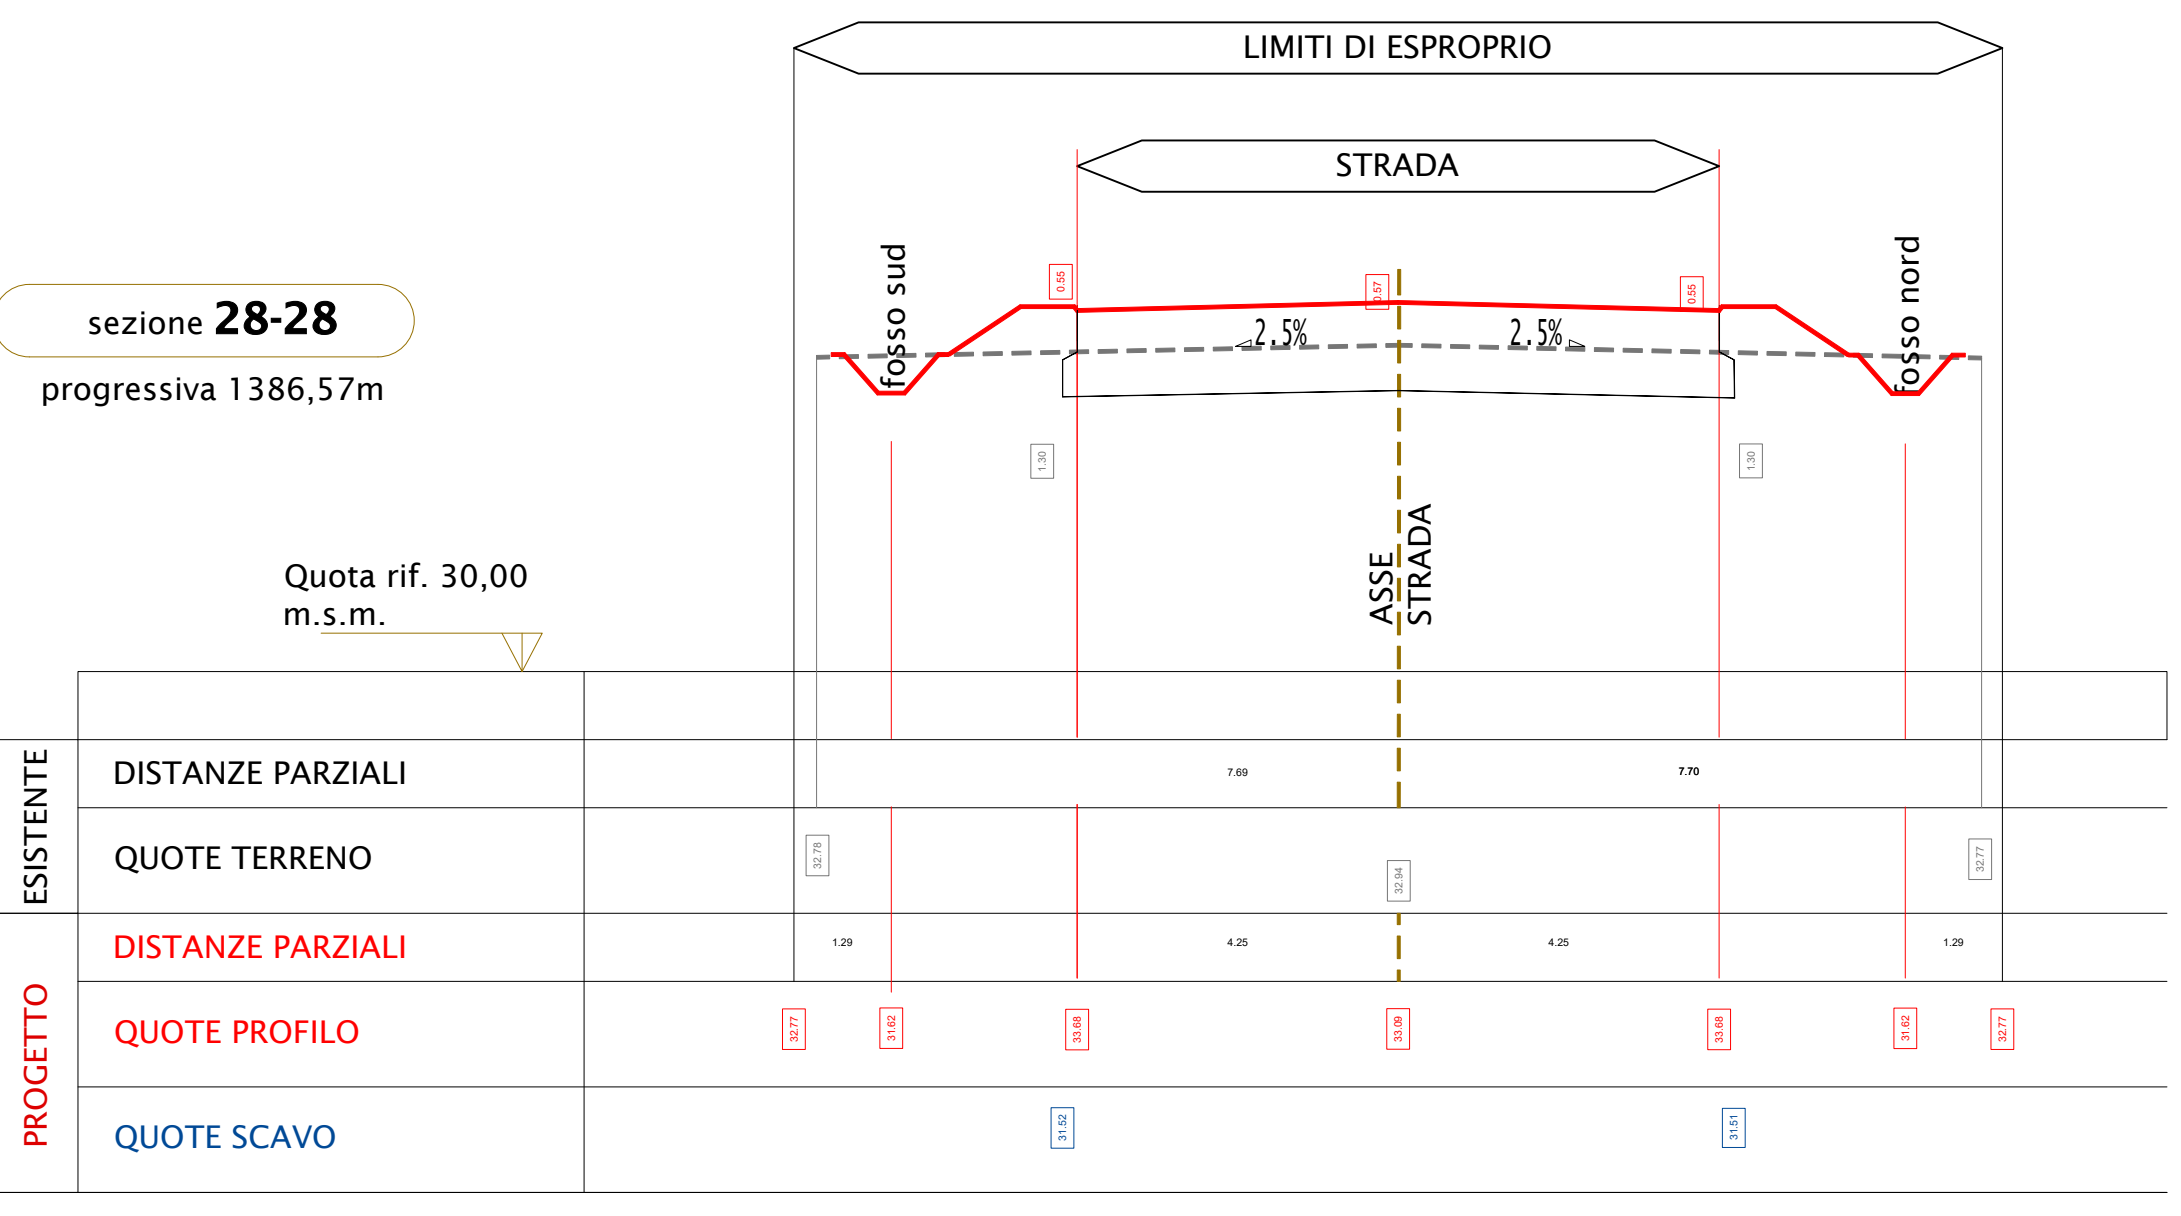


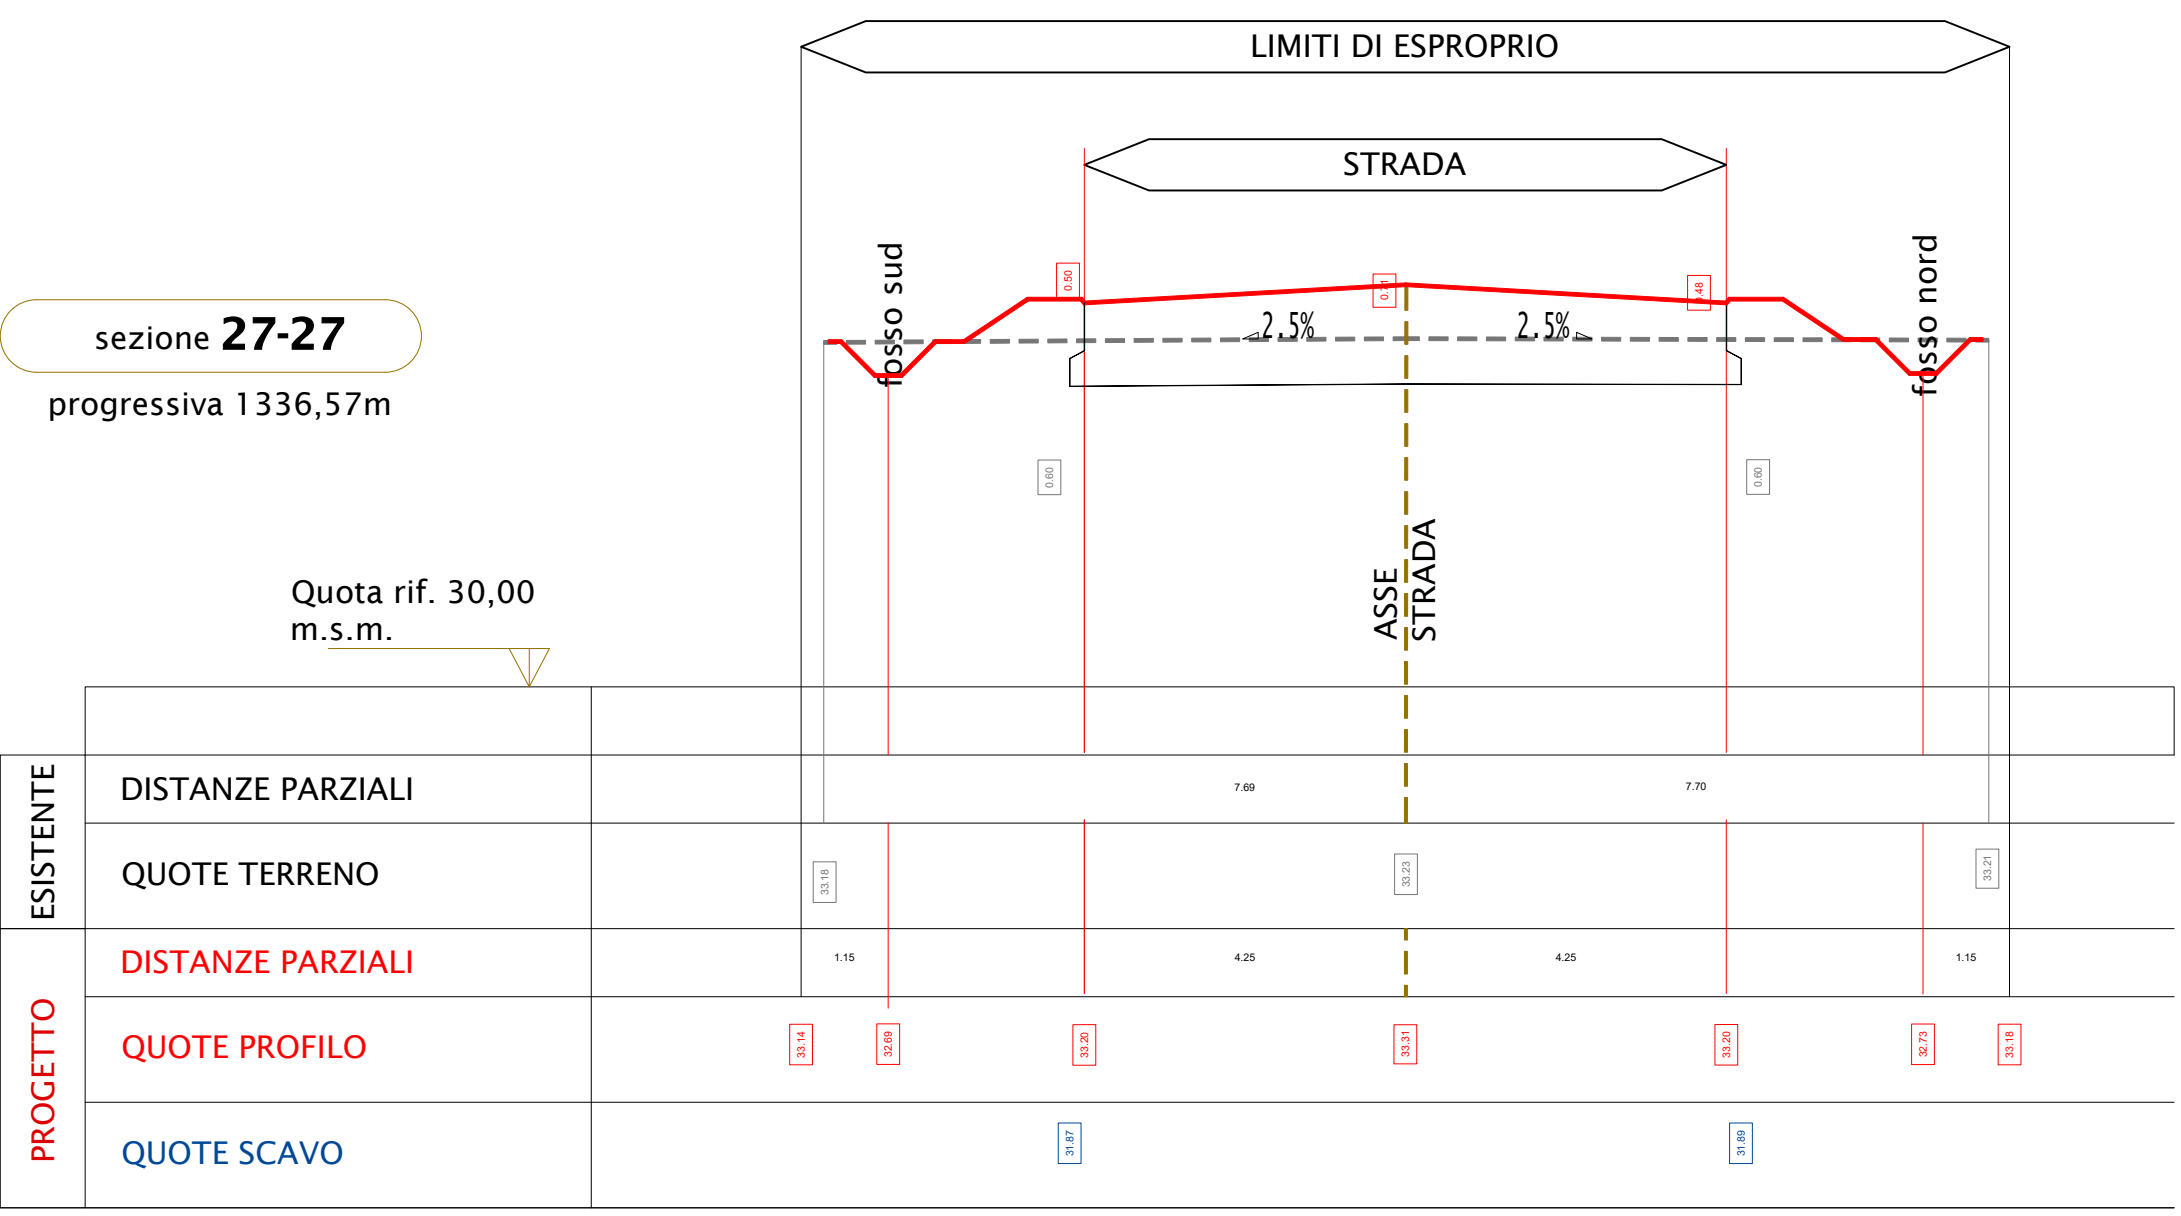

LEGENDA:

- linea terreno esistente
- linea stradale di progetto
- differenza positiva con terreno esistente
- differenza negativa con terreno esistente

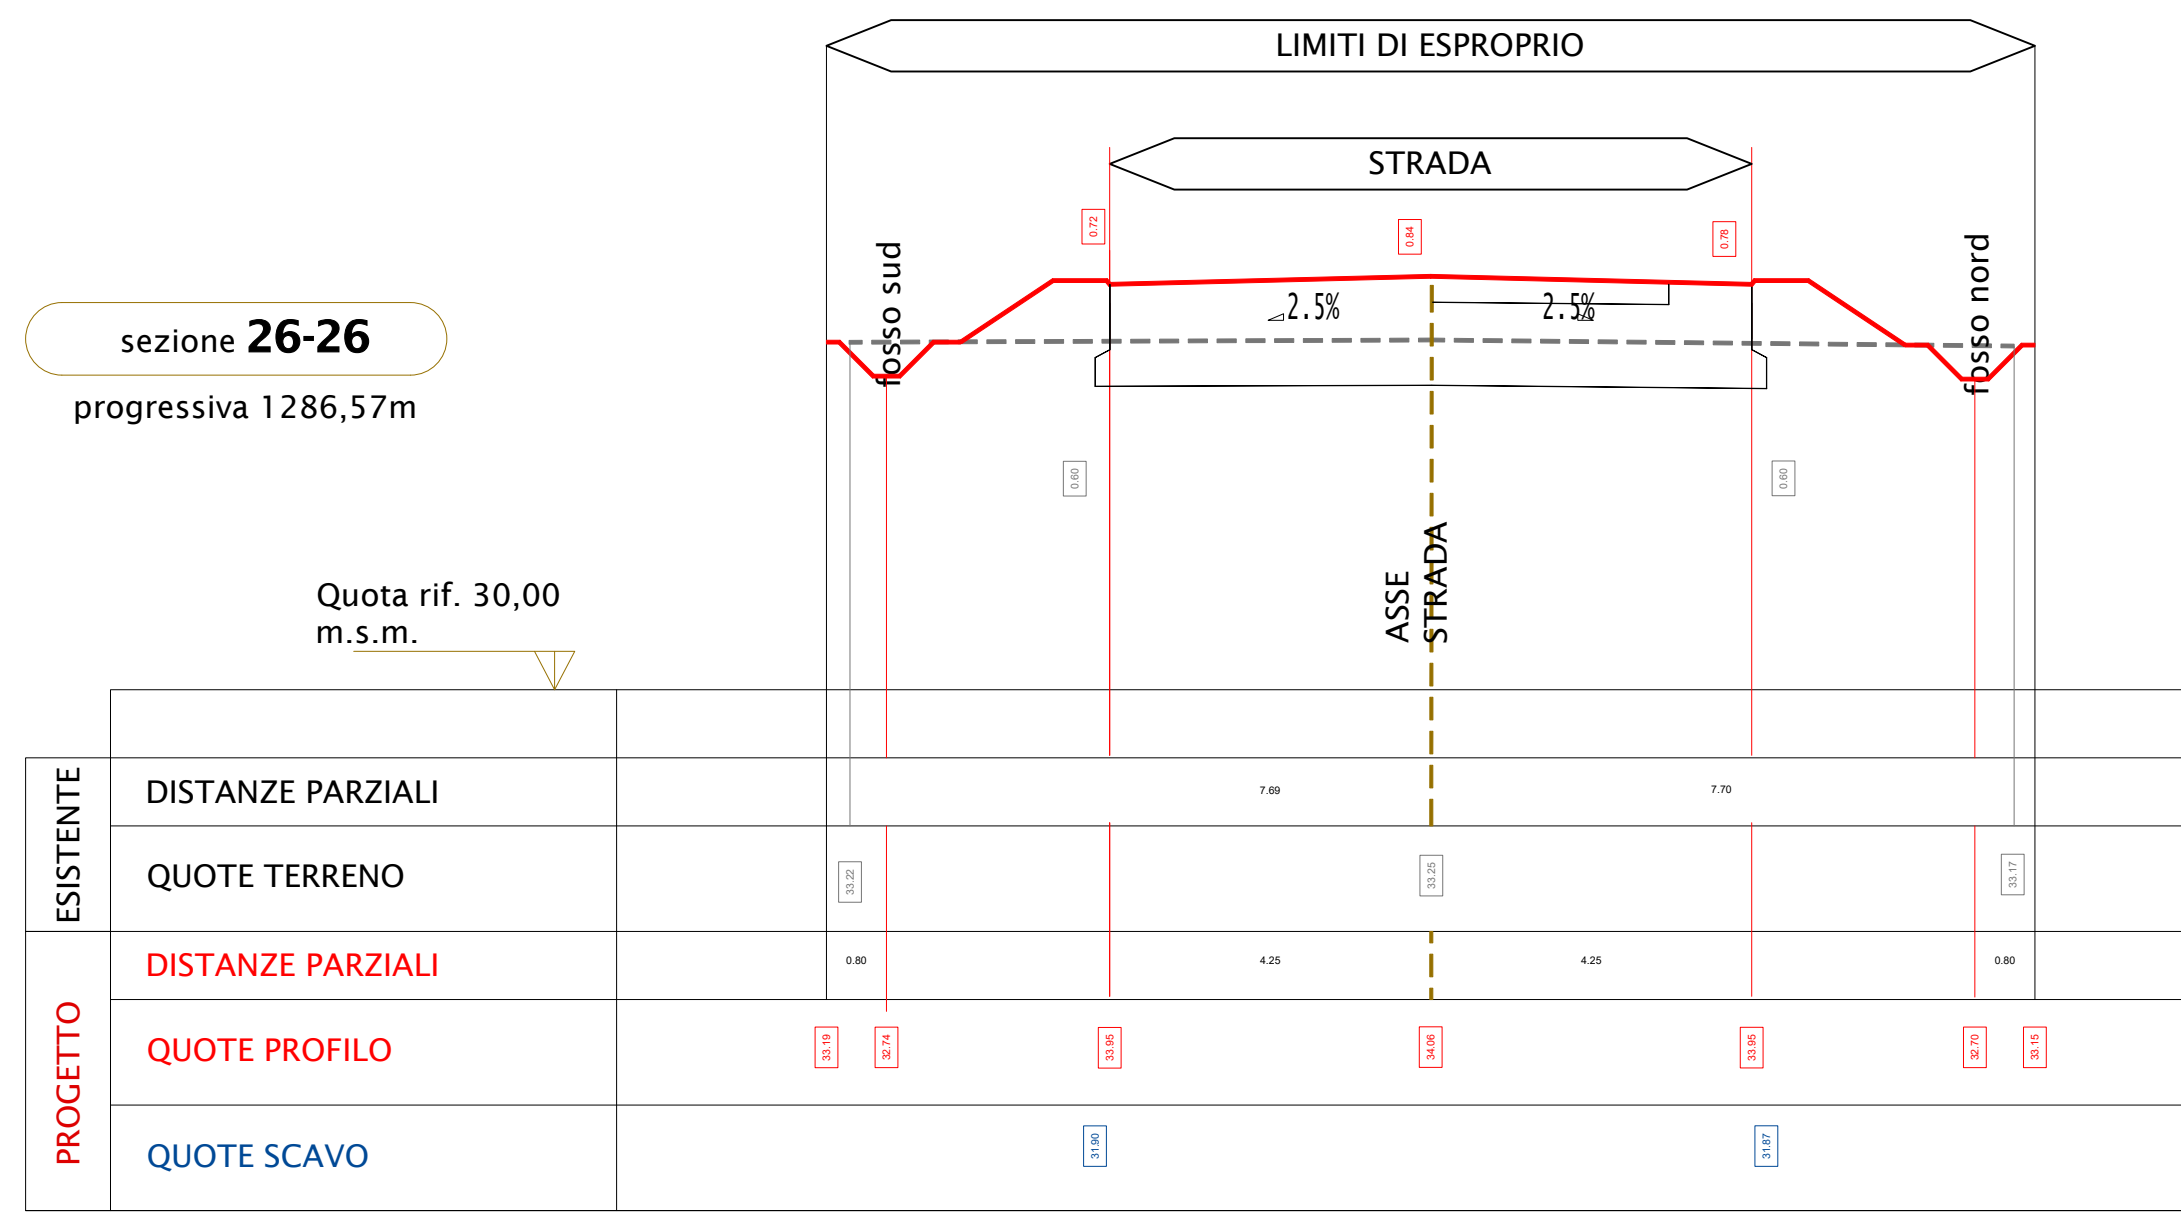

COMUNE DI PARMA

Prima emissione
SETTEMBRE 2024

revisi
data: 2024
oggetto: Aggiornamento C.d.S.
Revisione

Seconda emissione
SETTEMBRE 2025

Scala
1:100

Elaborato n°
E.10

Progetto di fattibilità
tra SP72 Parma-Mezzani
e SP62R della Cisa

PROGETTO DI FATTIBILITA'
TECNICO - ECONOMICA

SEZIONI TRASVERSALI
DA N° 16 A N° 30

DOTT. ING. MARCO PEDRINI
Via Pelacani 5 - Parma
mail info@pedrinistudio.it
tel. 0521 499309

DOTT. ING. MARCO PETROLINI
via Sandro Pertini 12/a - Parma
mail info@petrolinistudio.it
tel. 0521 463882

DOTT. ING. CRISTIAN BOTTI
Via Pizzoclese 2 - Parma
mail cristianbotti@gmail.com
tel. 0521 1581838

DOTT. ING. JUNIOR MATTEO CHIONNA
CASTELLI GADOLINI
Strada Due Castagne 33 - Parma
mail mchionna87@gmail.com
tel. 345 9000716