

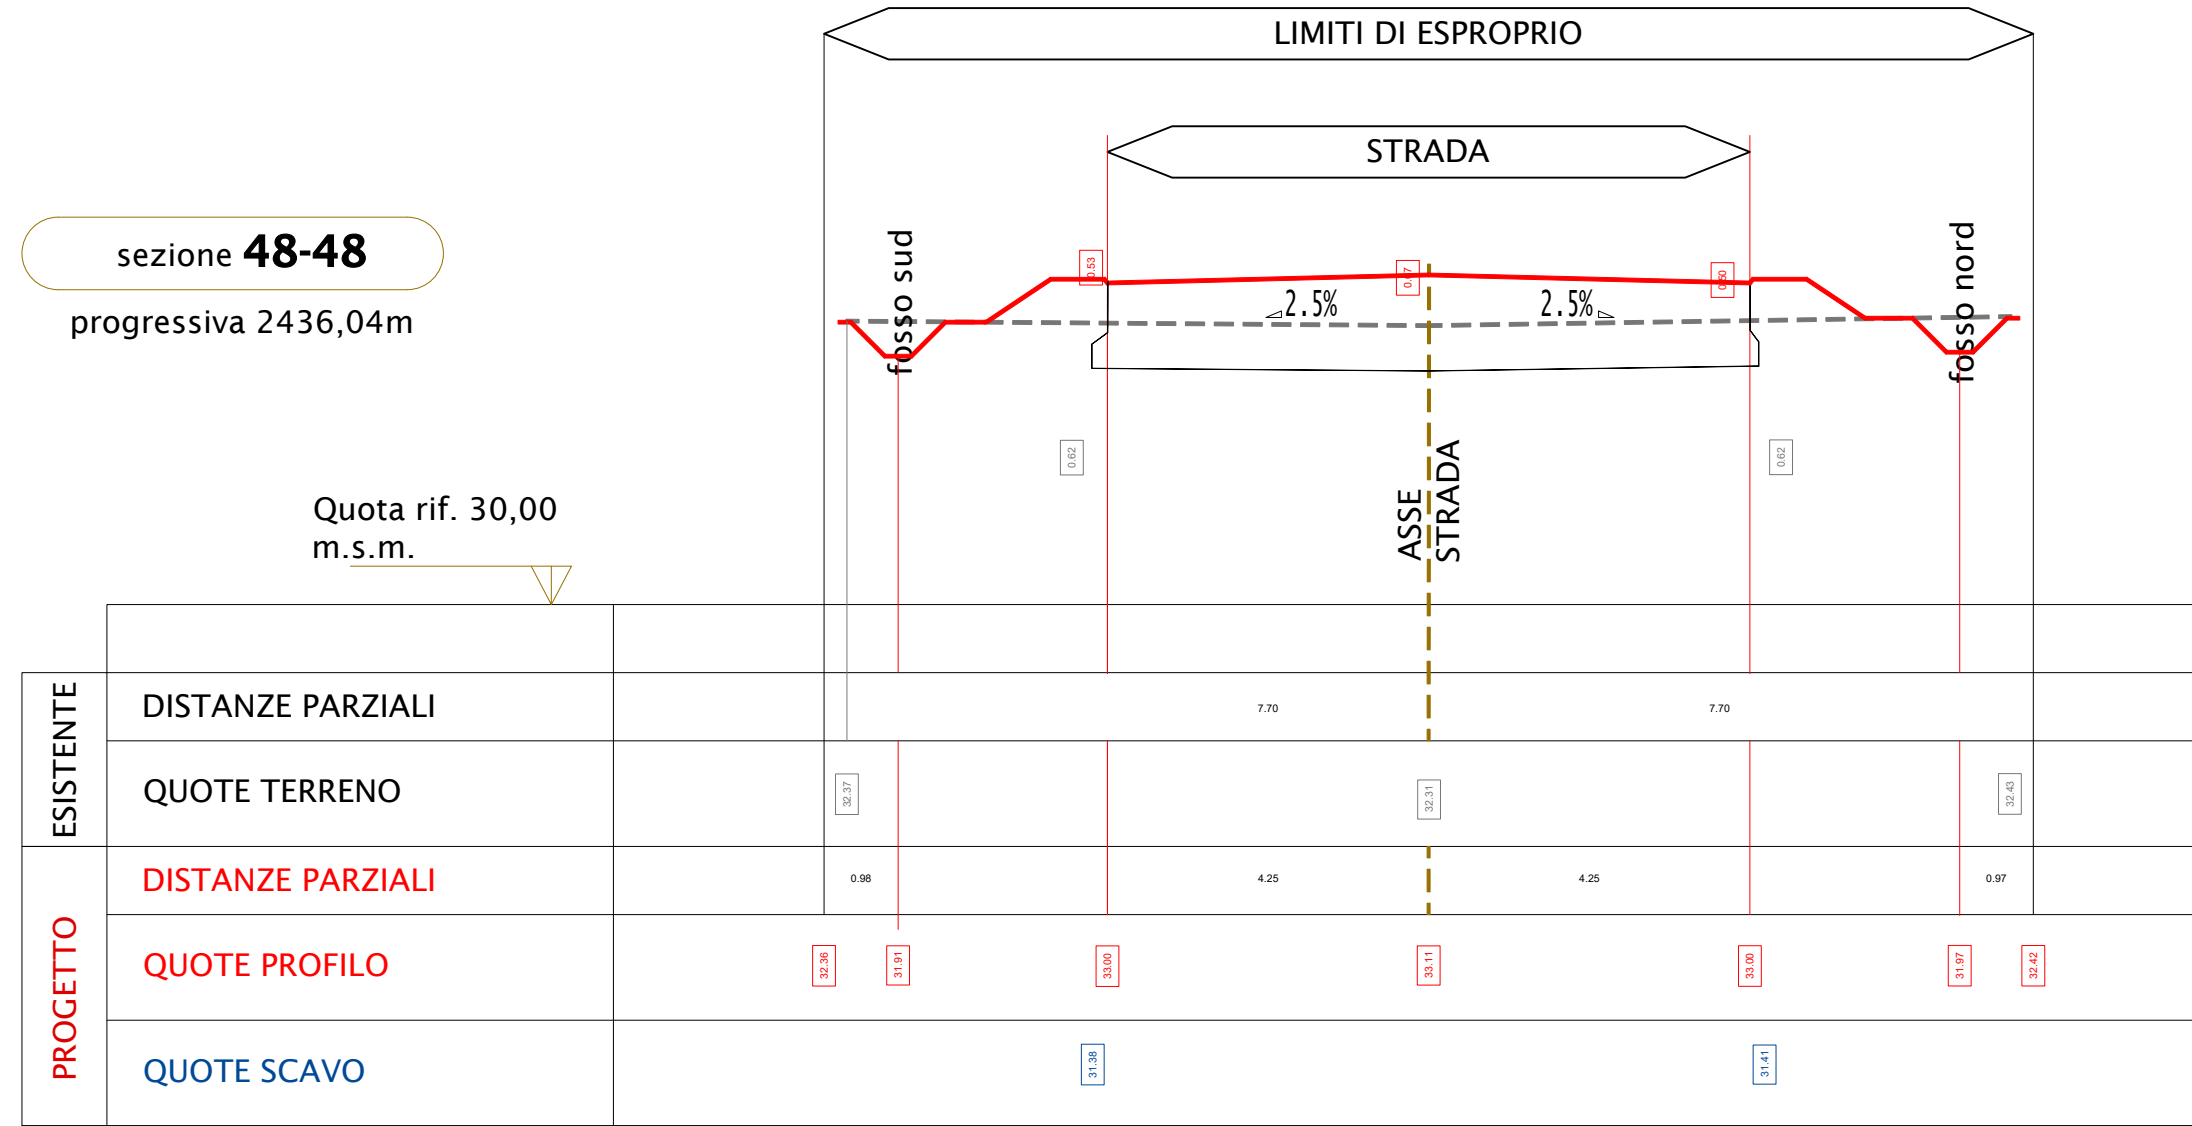
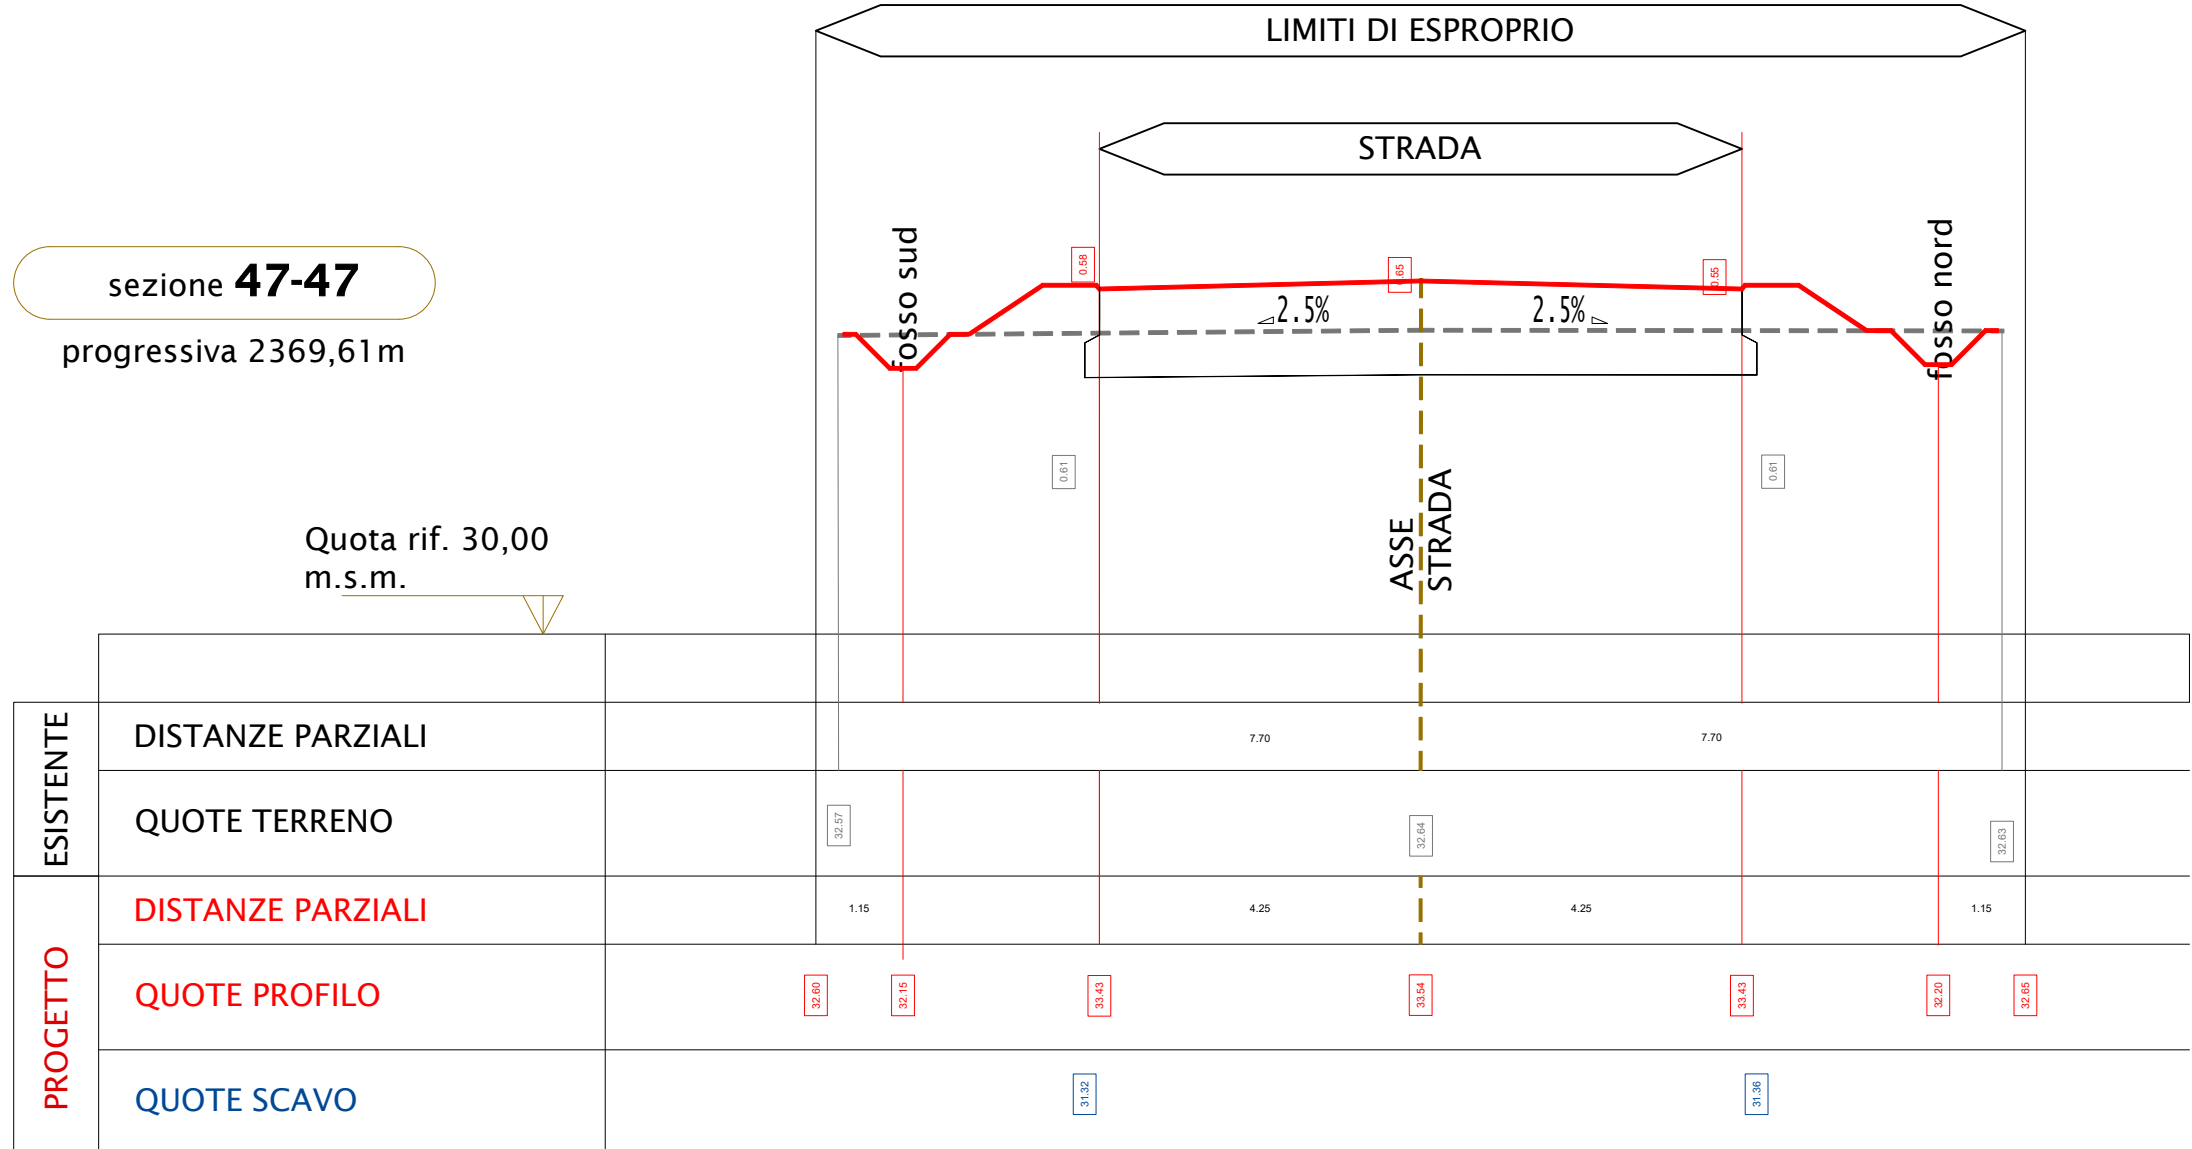
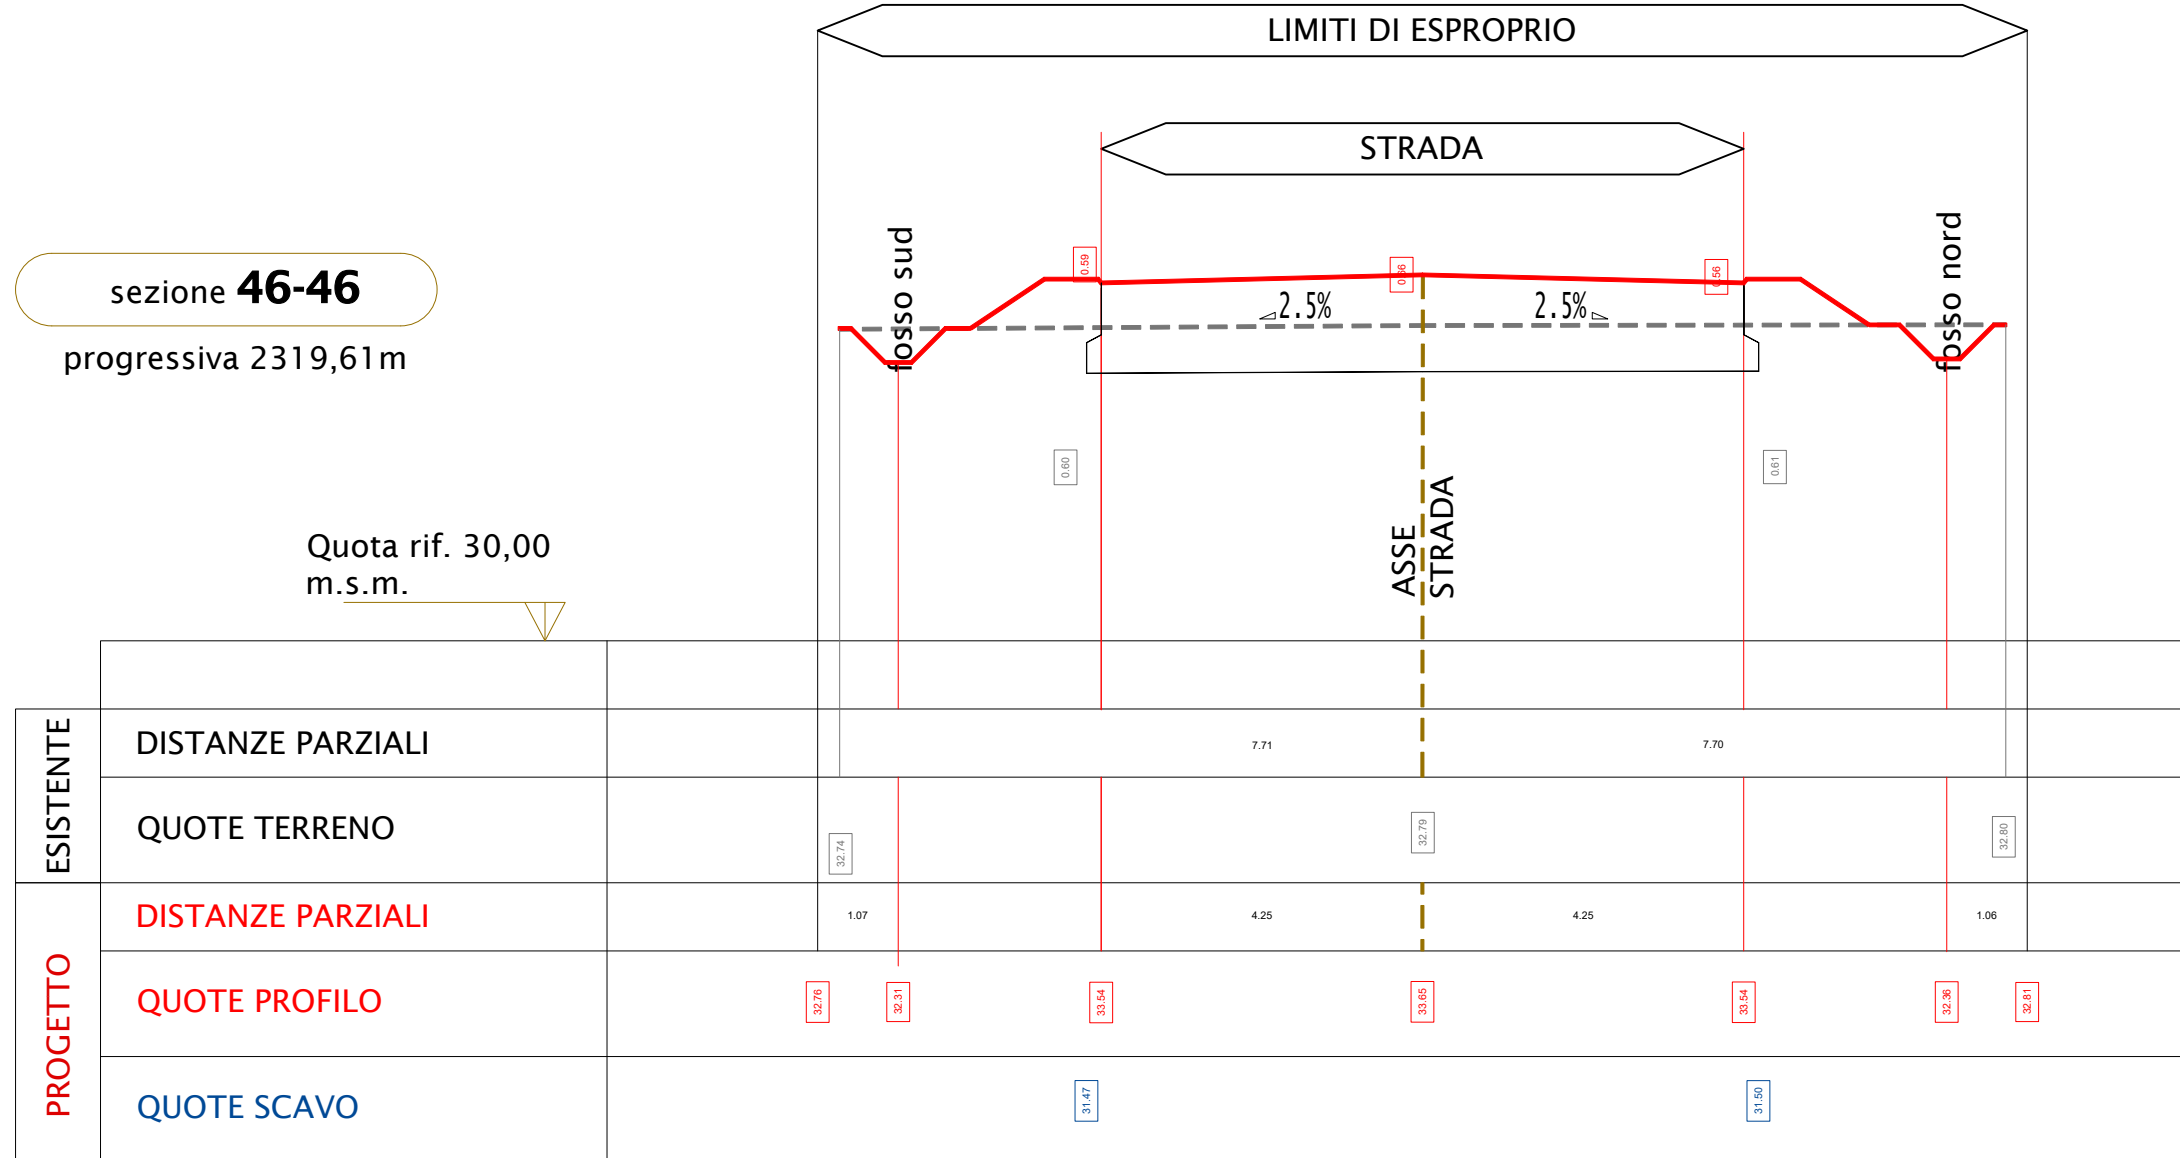
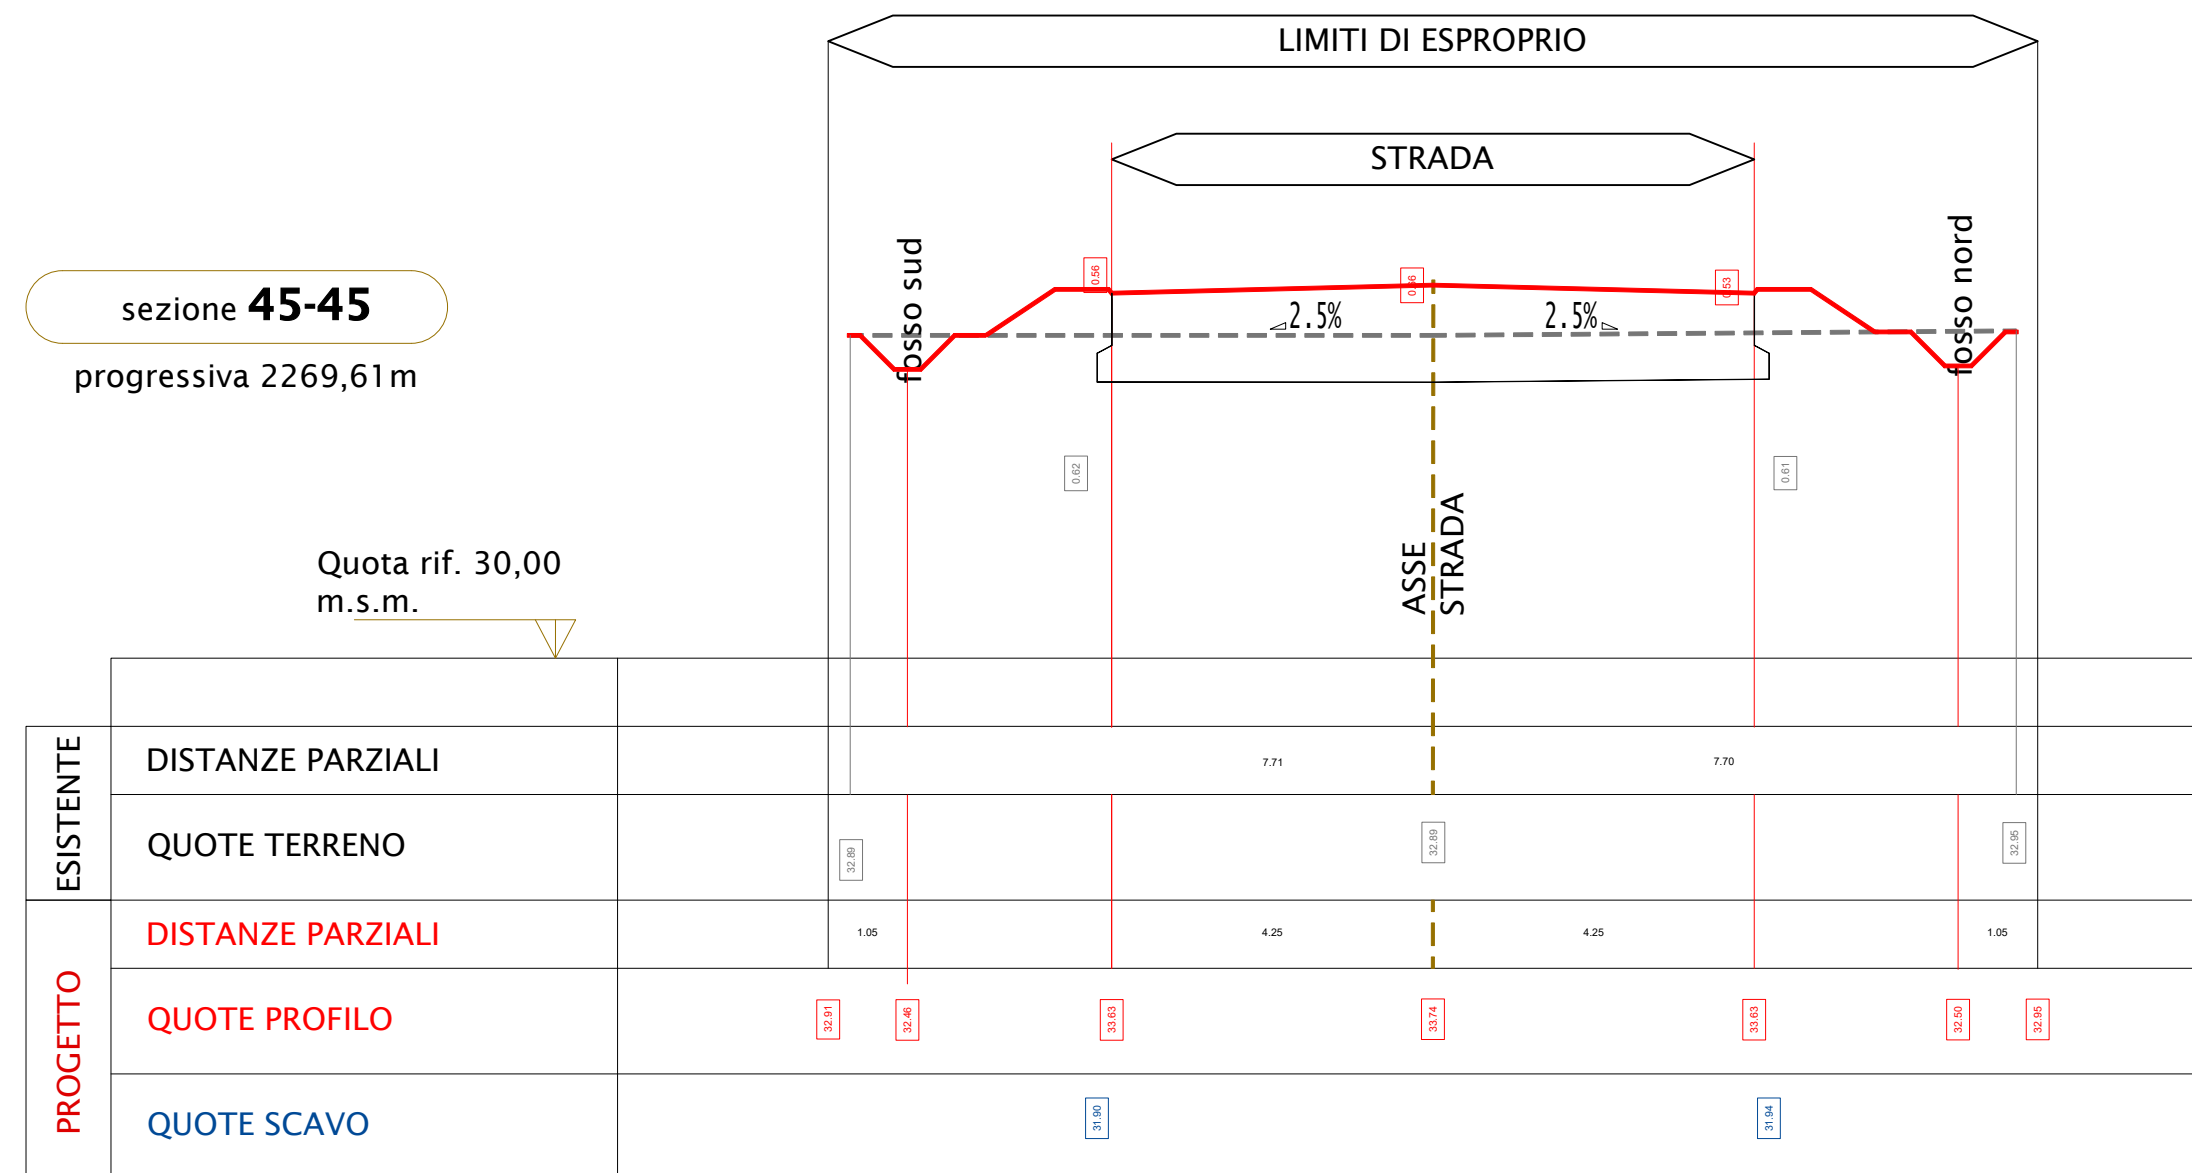
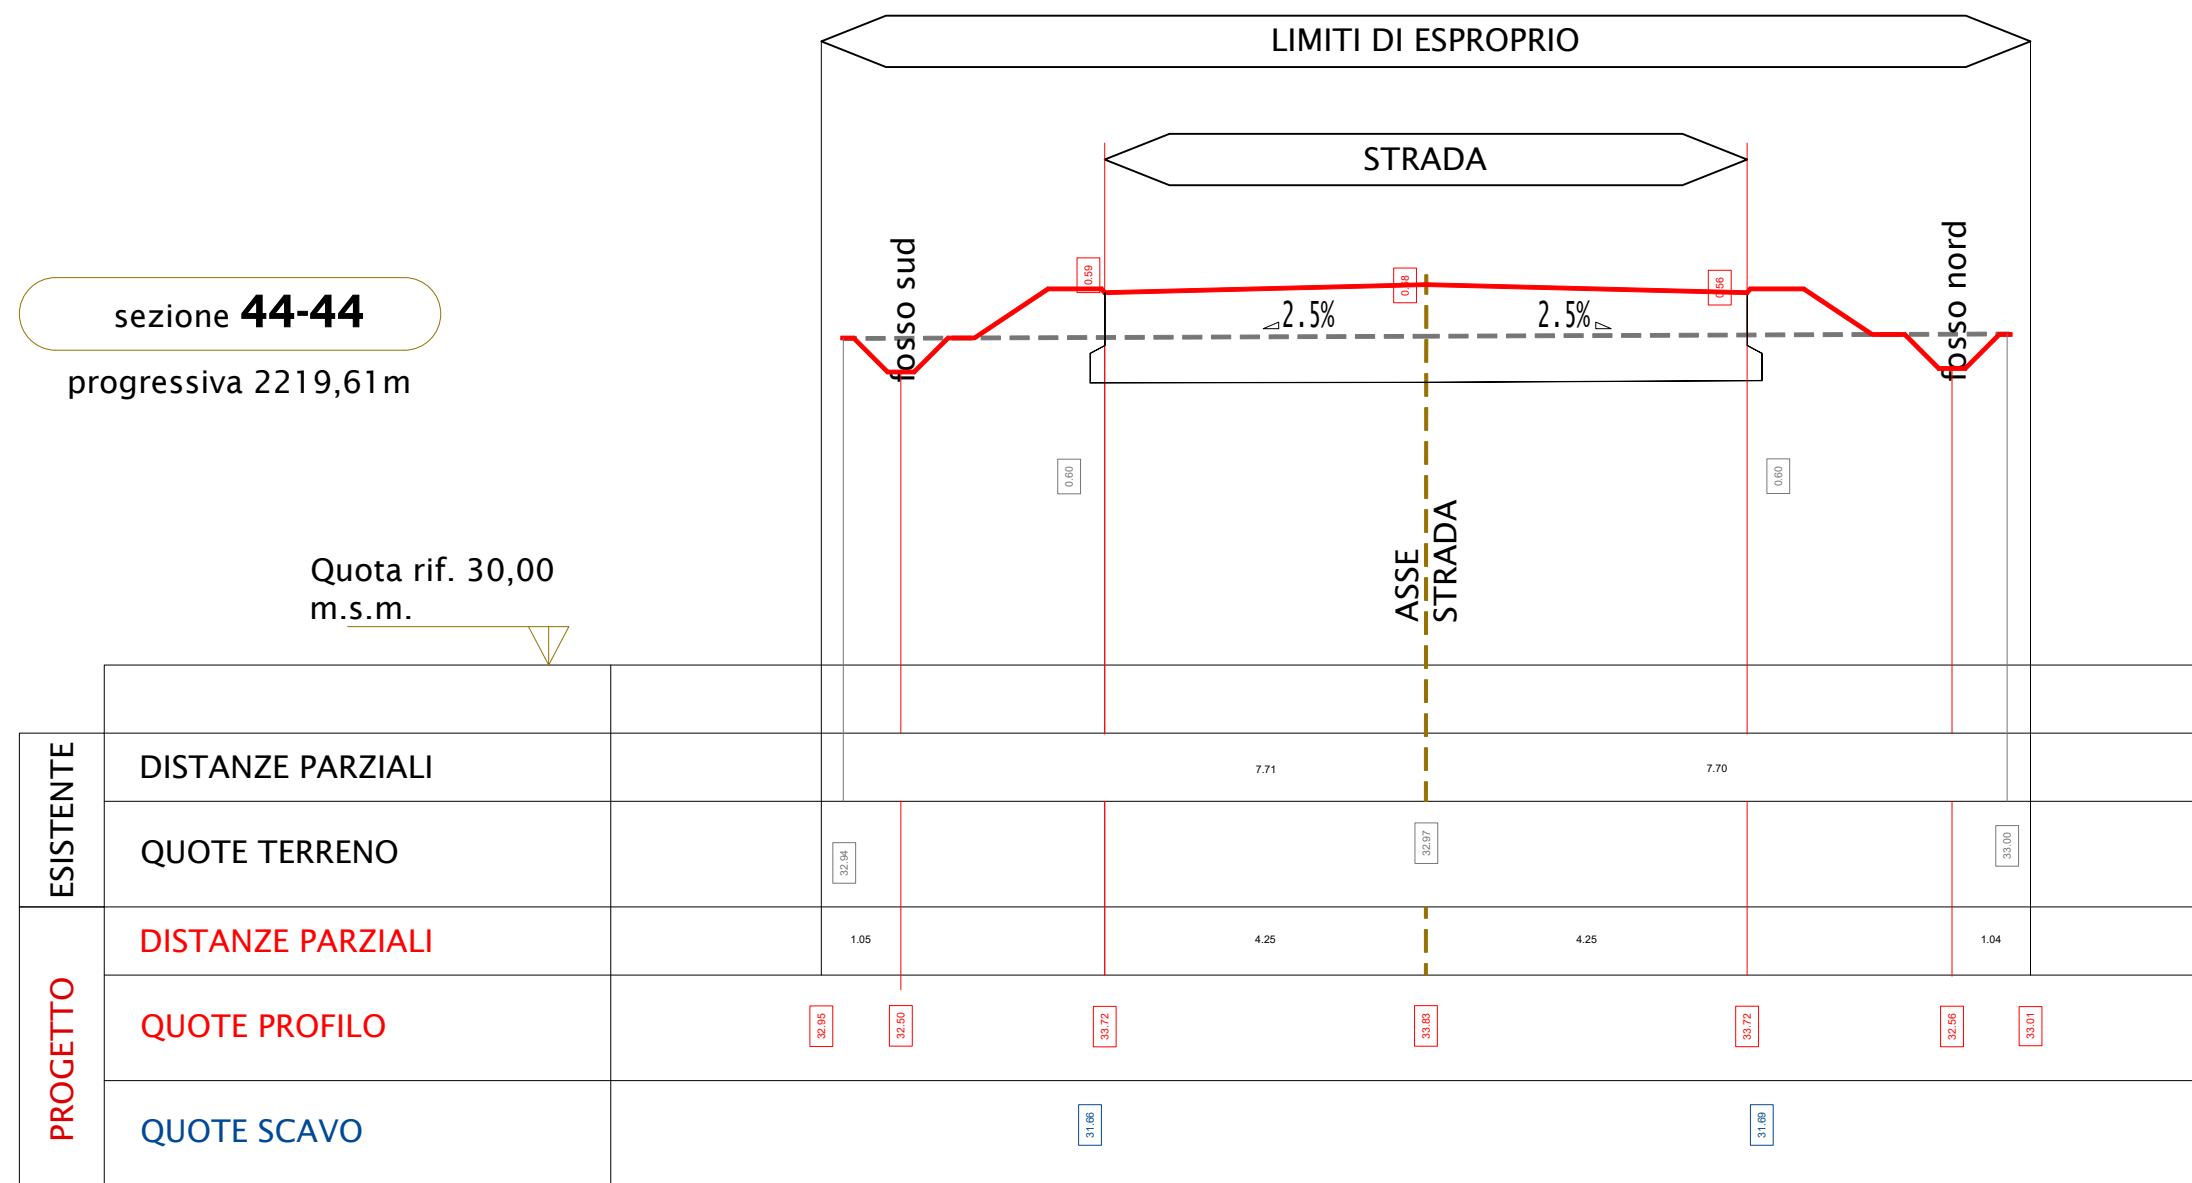
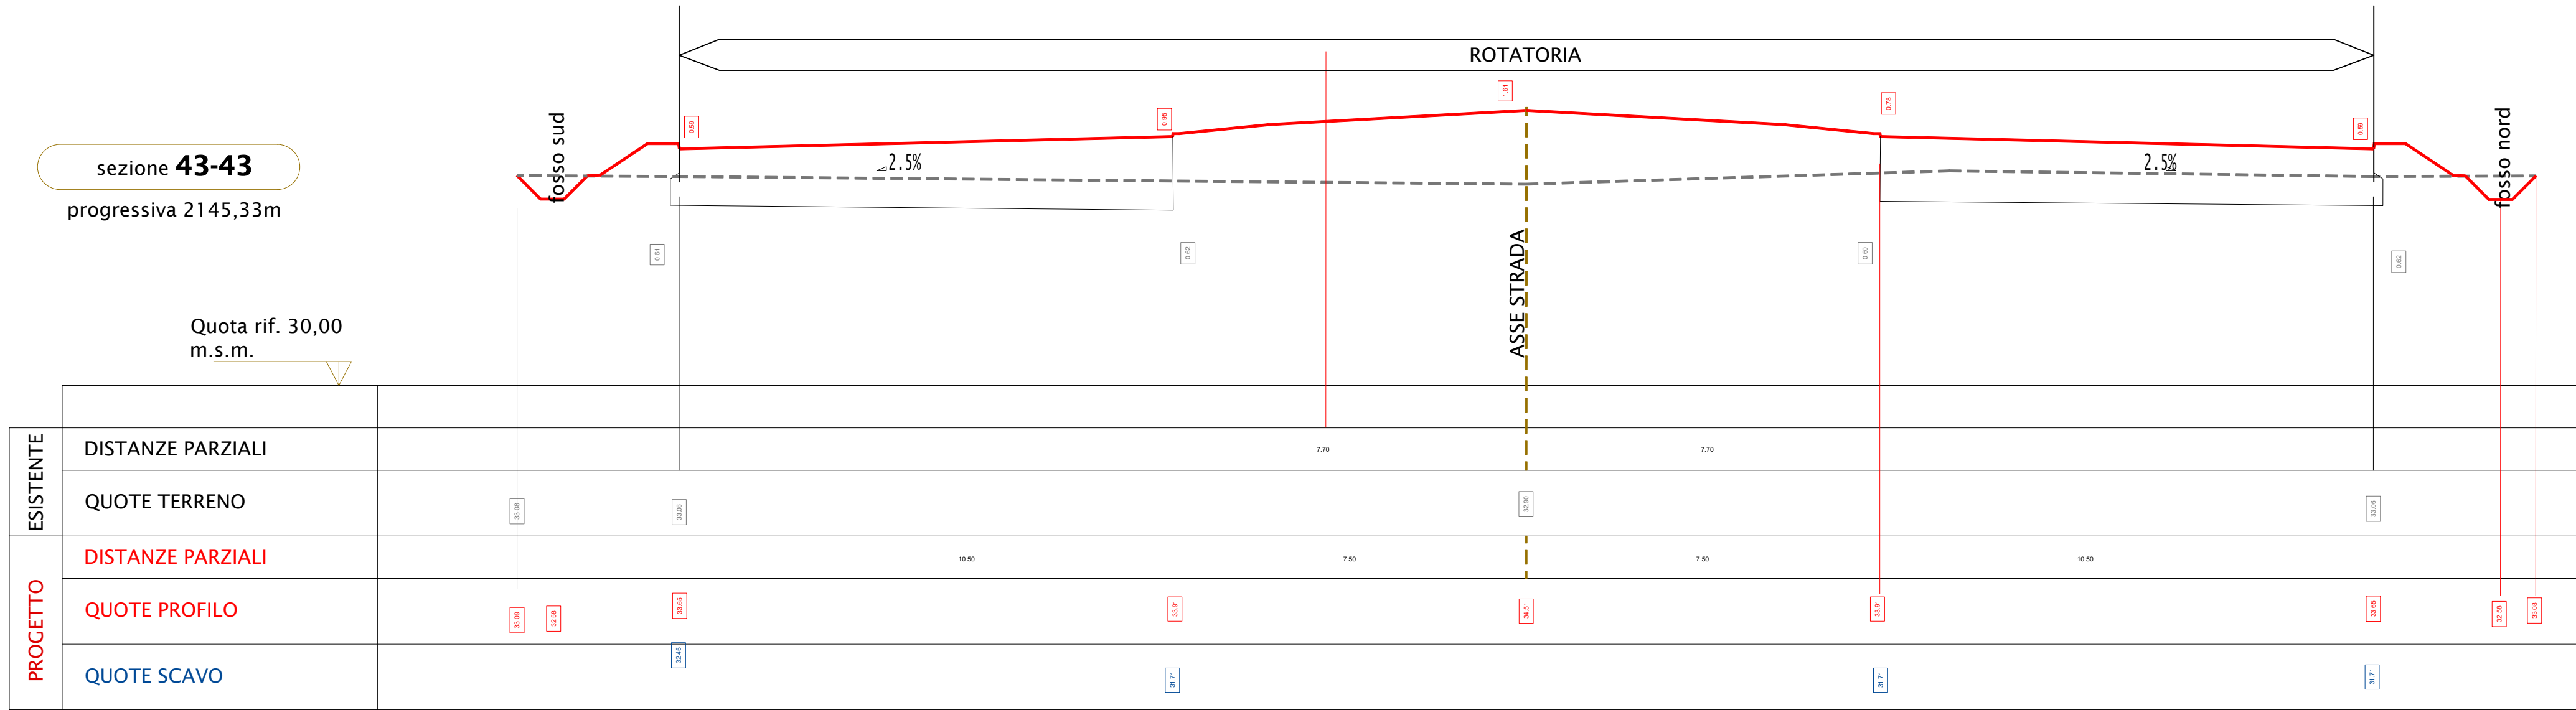


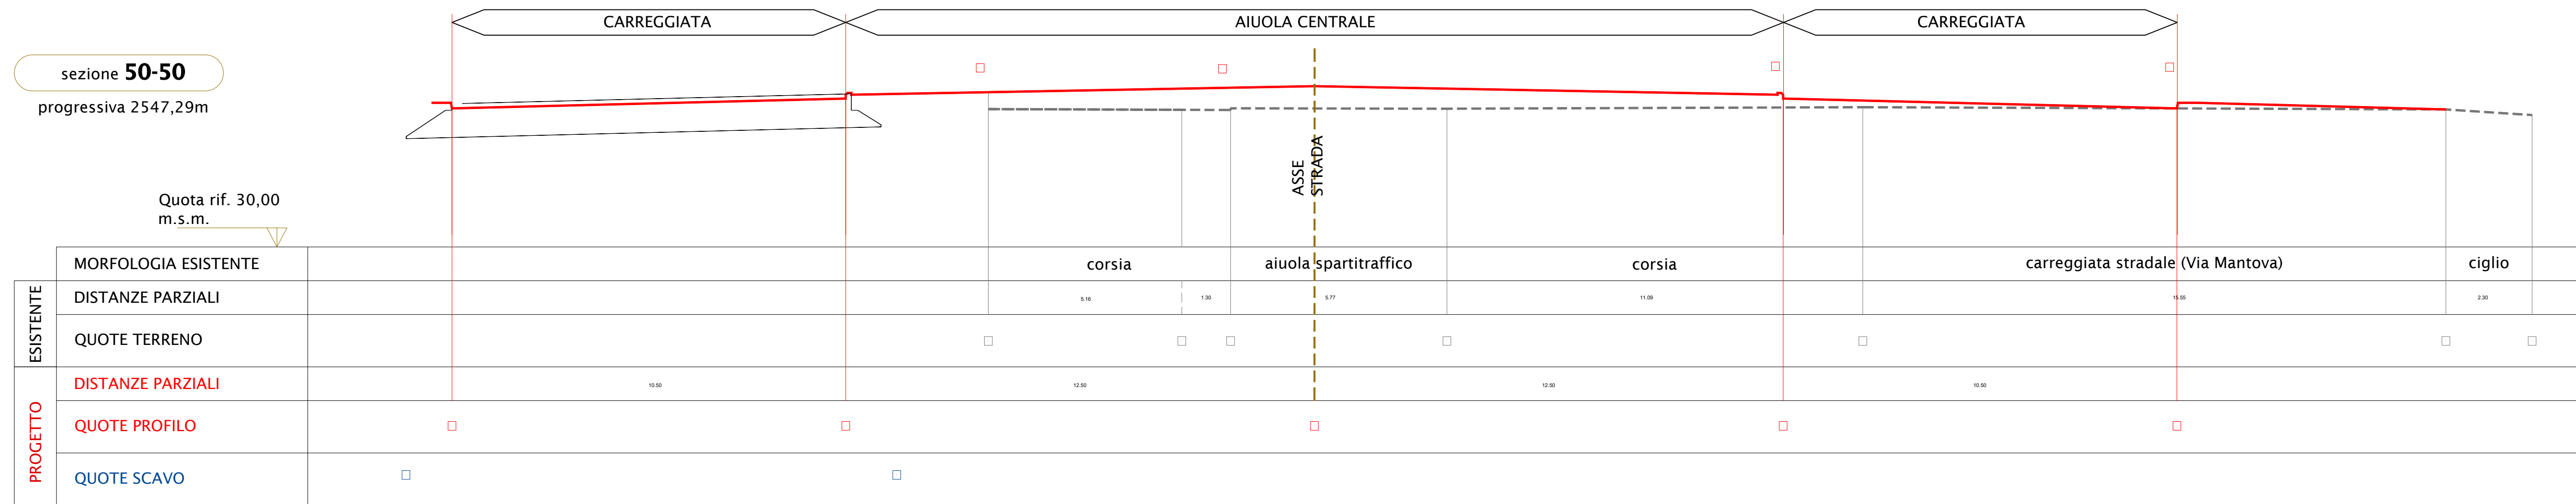

LEGENDA:

	linea terreno esistente
	linea stradale di progetto
	differenza positiva con terreno esistente
	differenza negativa con terreno esistente

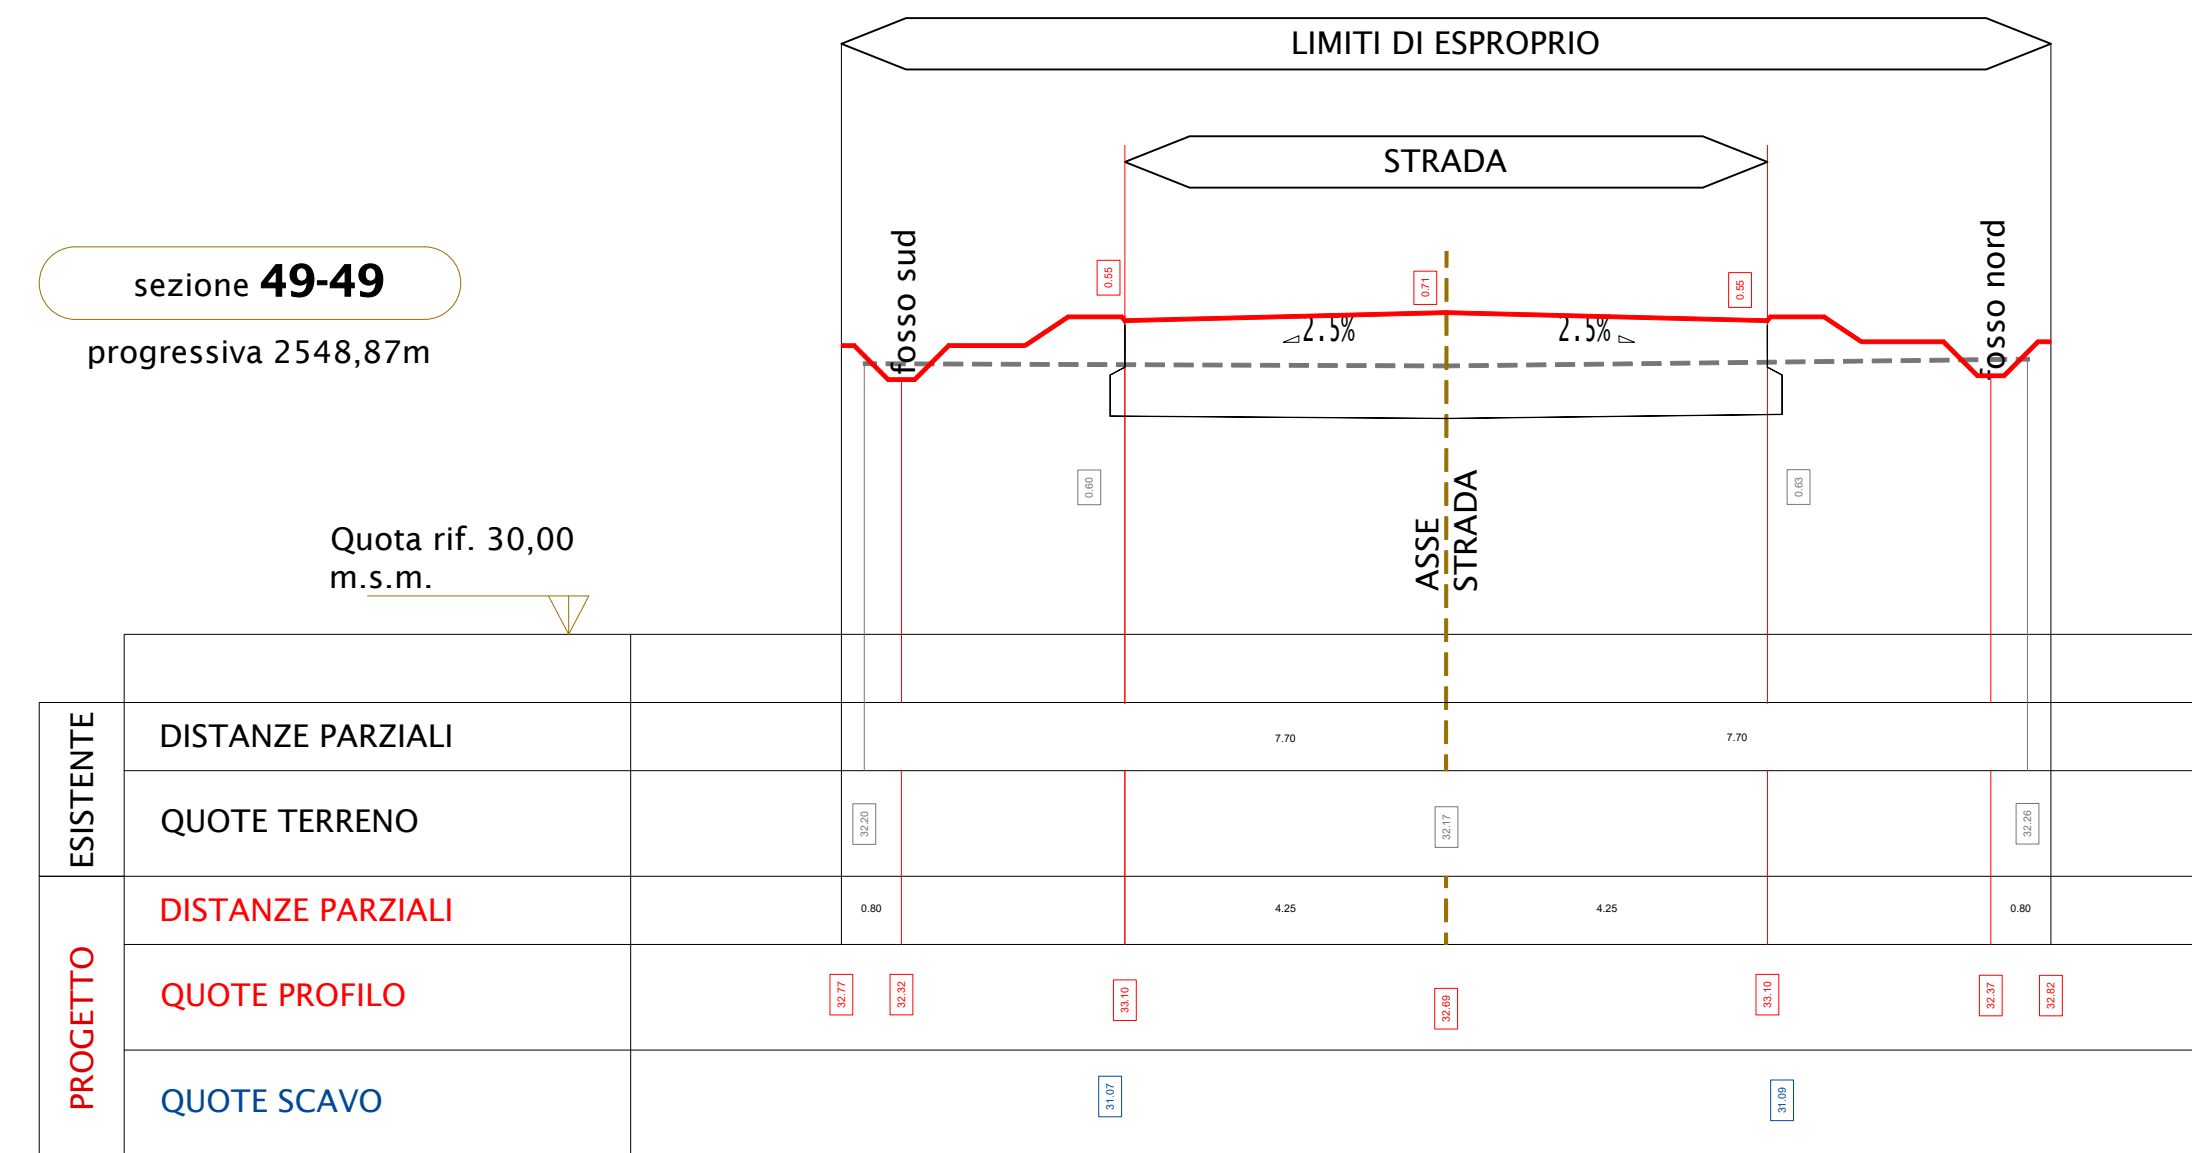

COMUNE DI PARMA	lavoro	fase progettuale	elaborato	progettisti	Prima emissione	
					SETTEMBRE 2024	
					revisori	
					data	oggetto
					Giugno 2025	Aggiornamento C.d.S.
					Luglio 2025	Revisione
					Seconda emissione	
					SETTEMBRE 2025	
COMUNE DI PARMA	lavoro	fase progettuale	elaborato	progettisti	Prolungamento di Via Franklin tra SP72 Parma-Mezzani e SP62R della Cisa	
					PROGETTO DI FATTIBILITA' TECNICO - ECONOMICA	
					SEZIONI TRASVERSALI DA N° 43 A N° 50	
COMUNE DI PARMA	lavoro	fase progettuale	elaborato	progettisti	DOTT. ING. MARCO PEDRINI Via Pelacani 5 - Parma mail info@pedrinistudio.it tel. 0521 499309	
					DOTT. ING. MARCO PETROLINI via Sandro Pertini 12/a - Parma mail info@petrolinistudio.it tel. 0521 463882	
					DOTT. ING. CRISTIAN BOTTI Via Pizzozze 2 - Parma mail cristianbotti@gmail.com tel. 0521 1581838	
					DOTT. ING. Iunier MATTEO CHIONNA CASTELLI GADOLINI Strada Due Castagne 33 - Parma mail mchionna87@gmail.com tel. 345 9000716	
COMUNE DI PARMA	lavoro	fase progettuale	elaborato	progettisti	Scala	
					1:100	
					Elaborato n°	
					E.12	
COMUNE DI PARMA	lavoro	fase progettuale	elaborato	progettisti		
COMUNE DI PARMA	lavoro	fase progettuale	elaborato	progettisti		
