

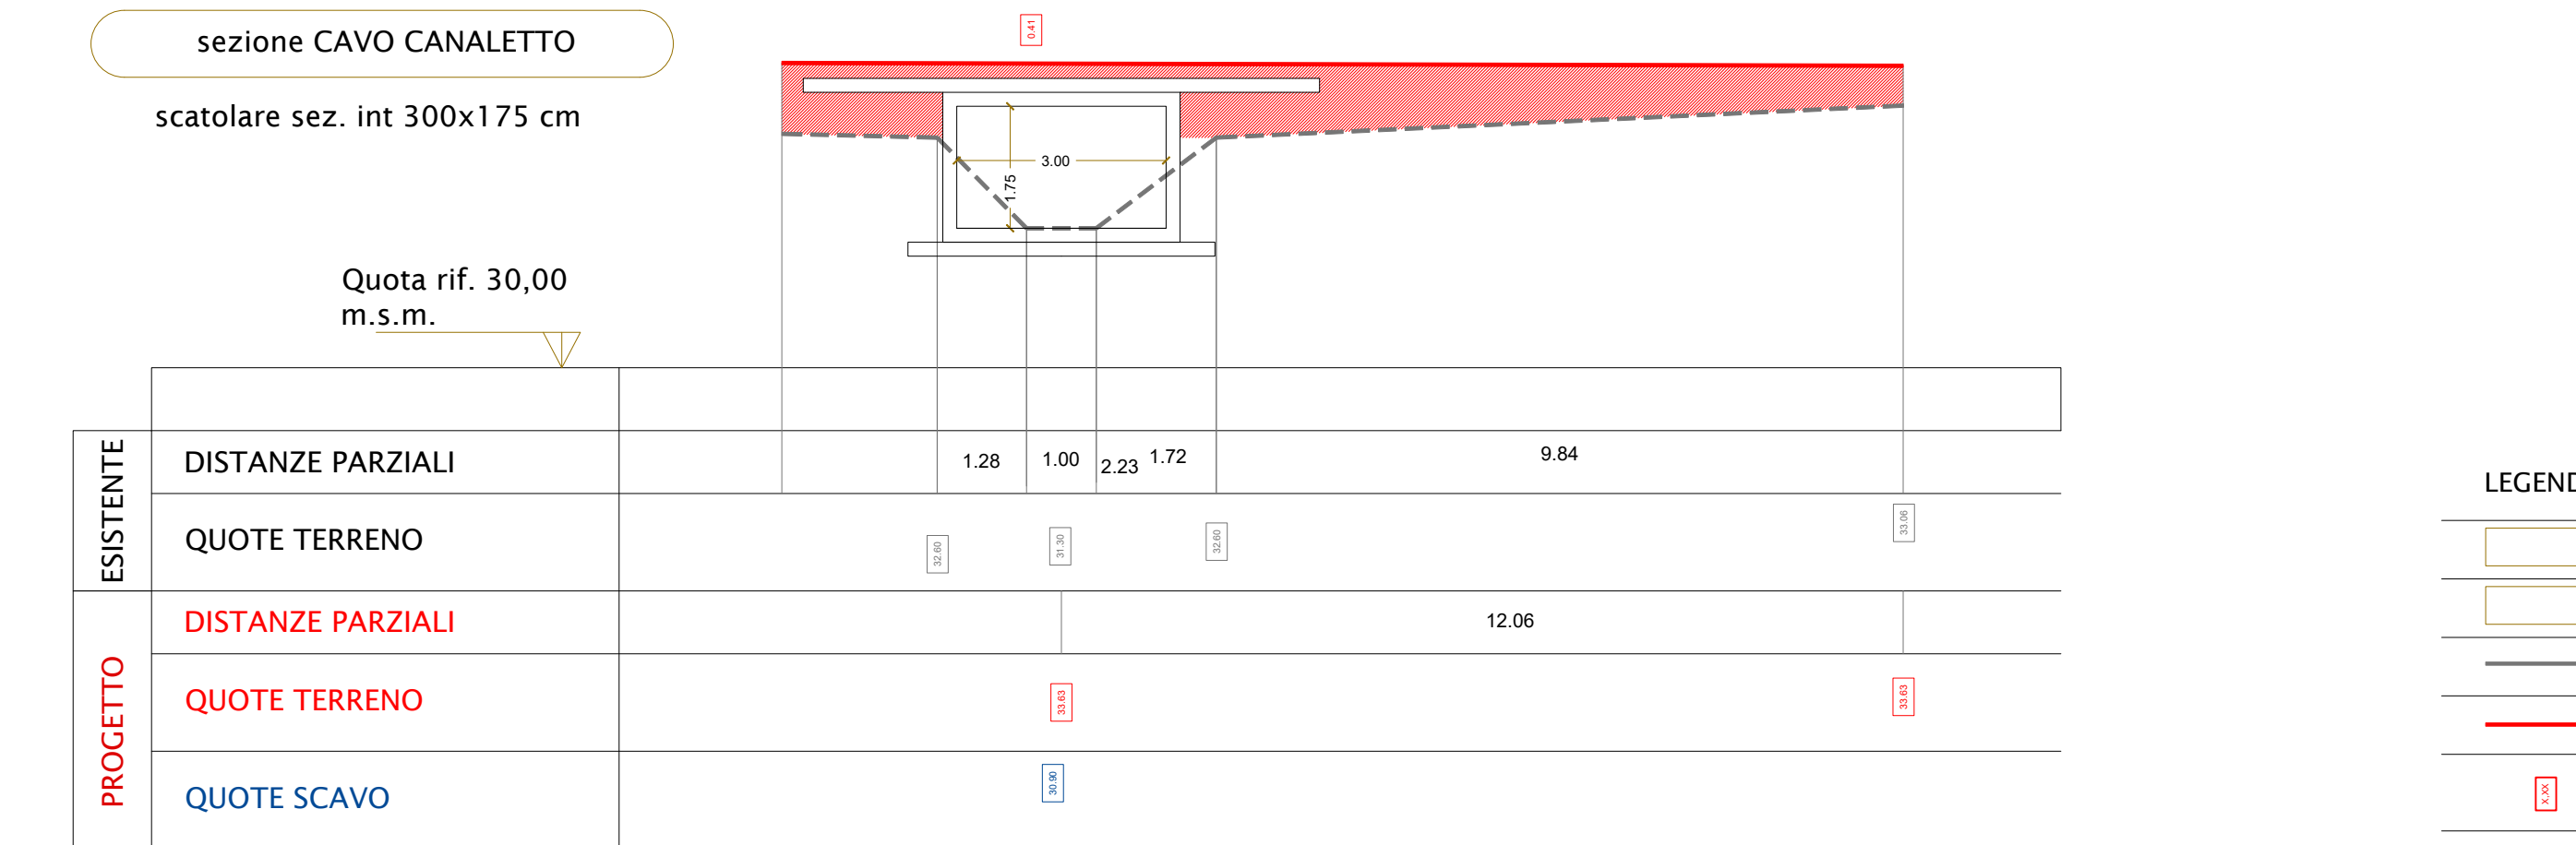
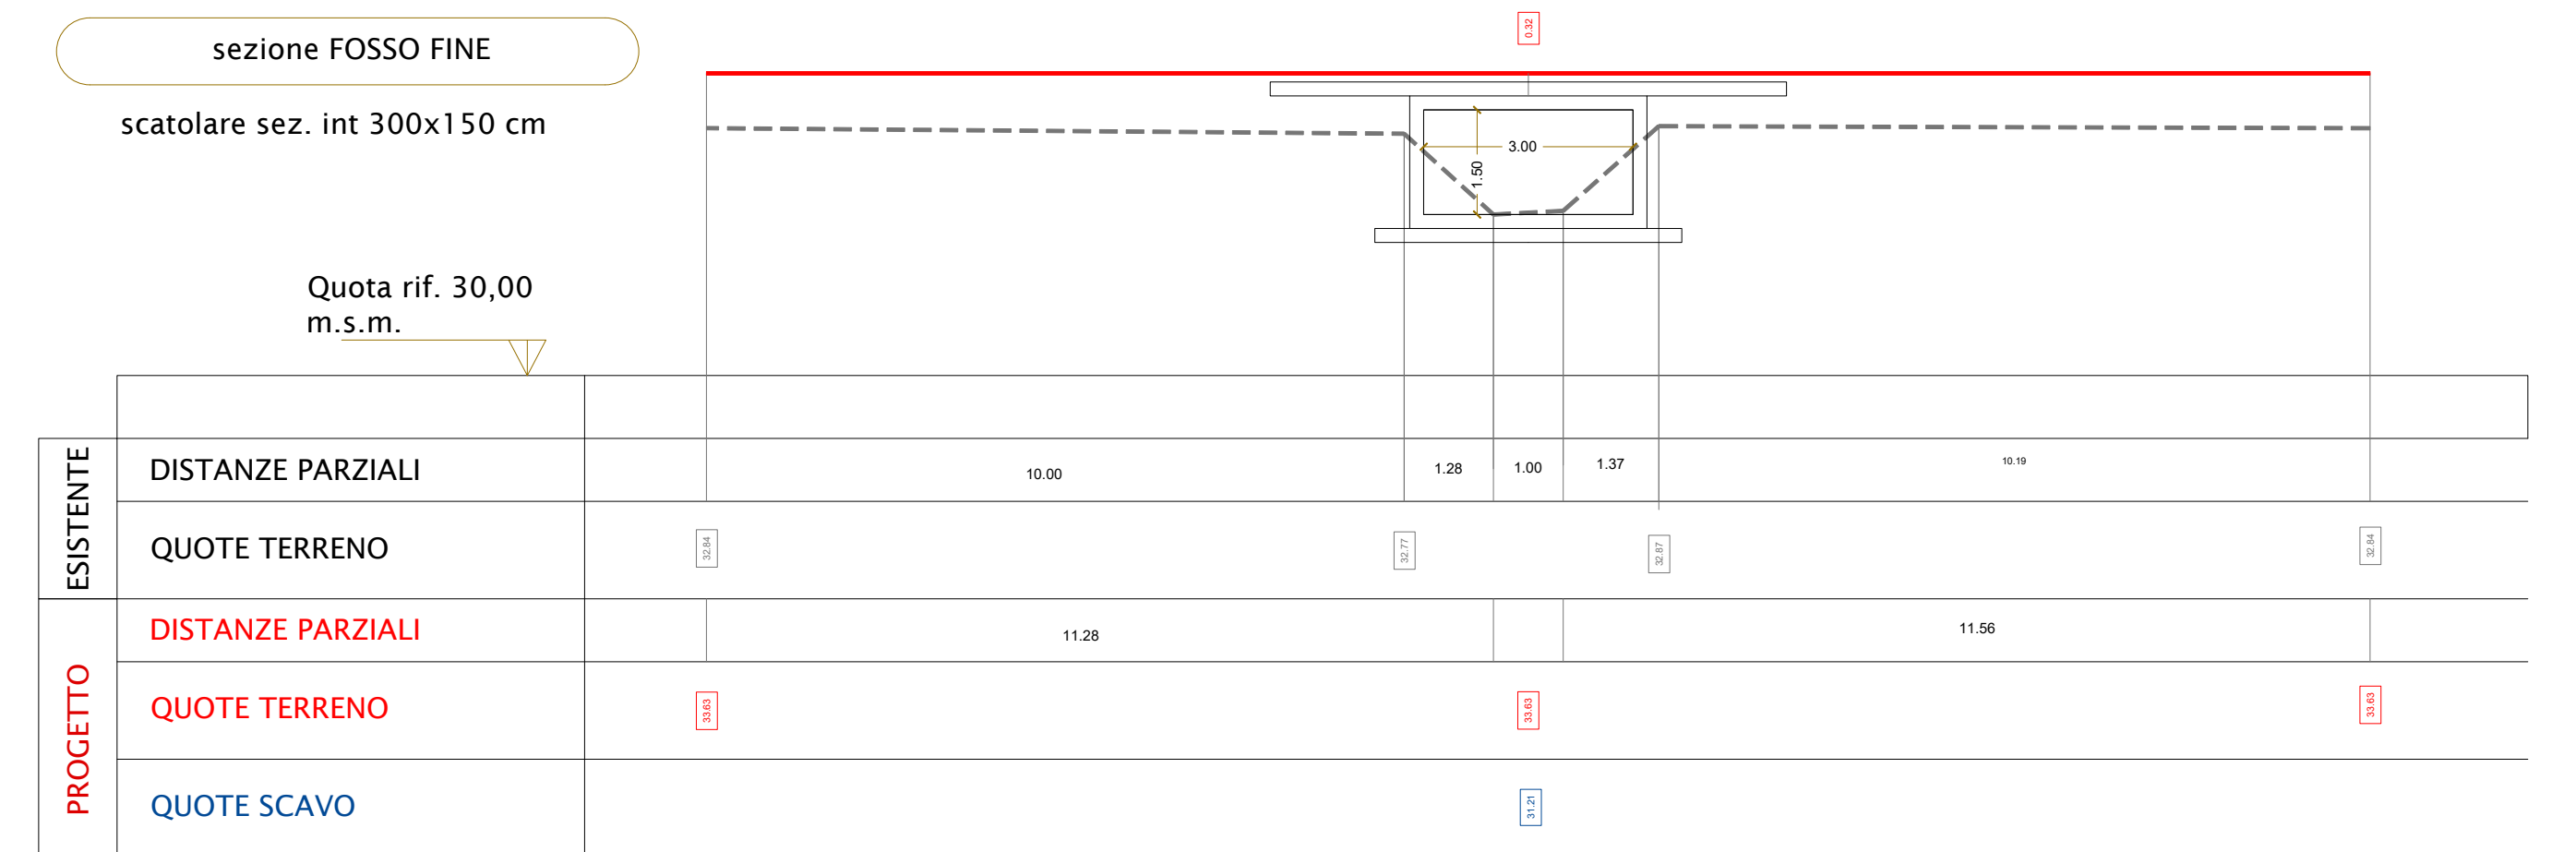
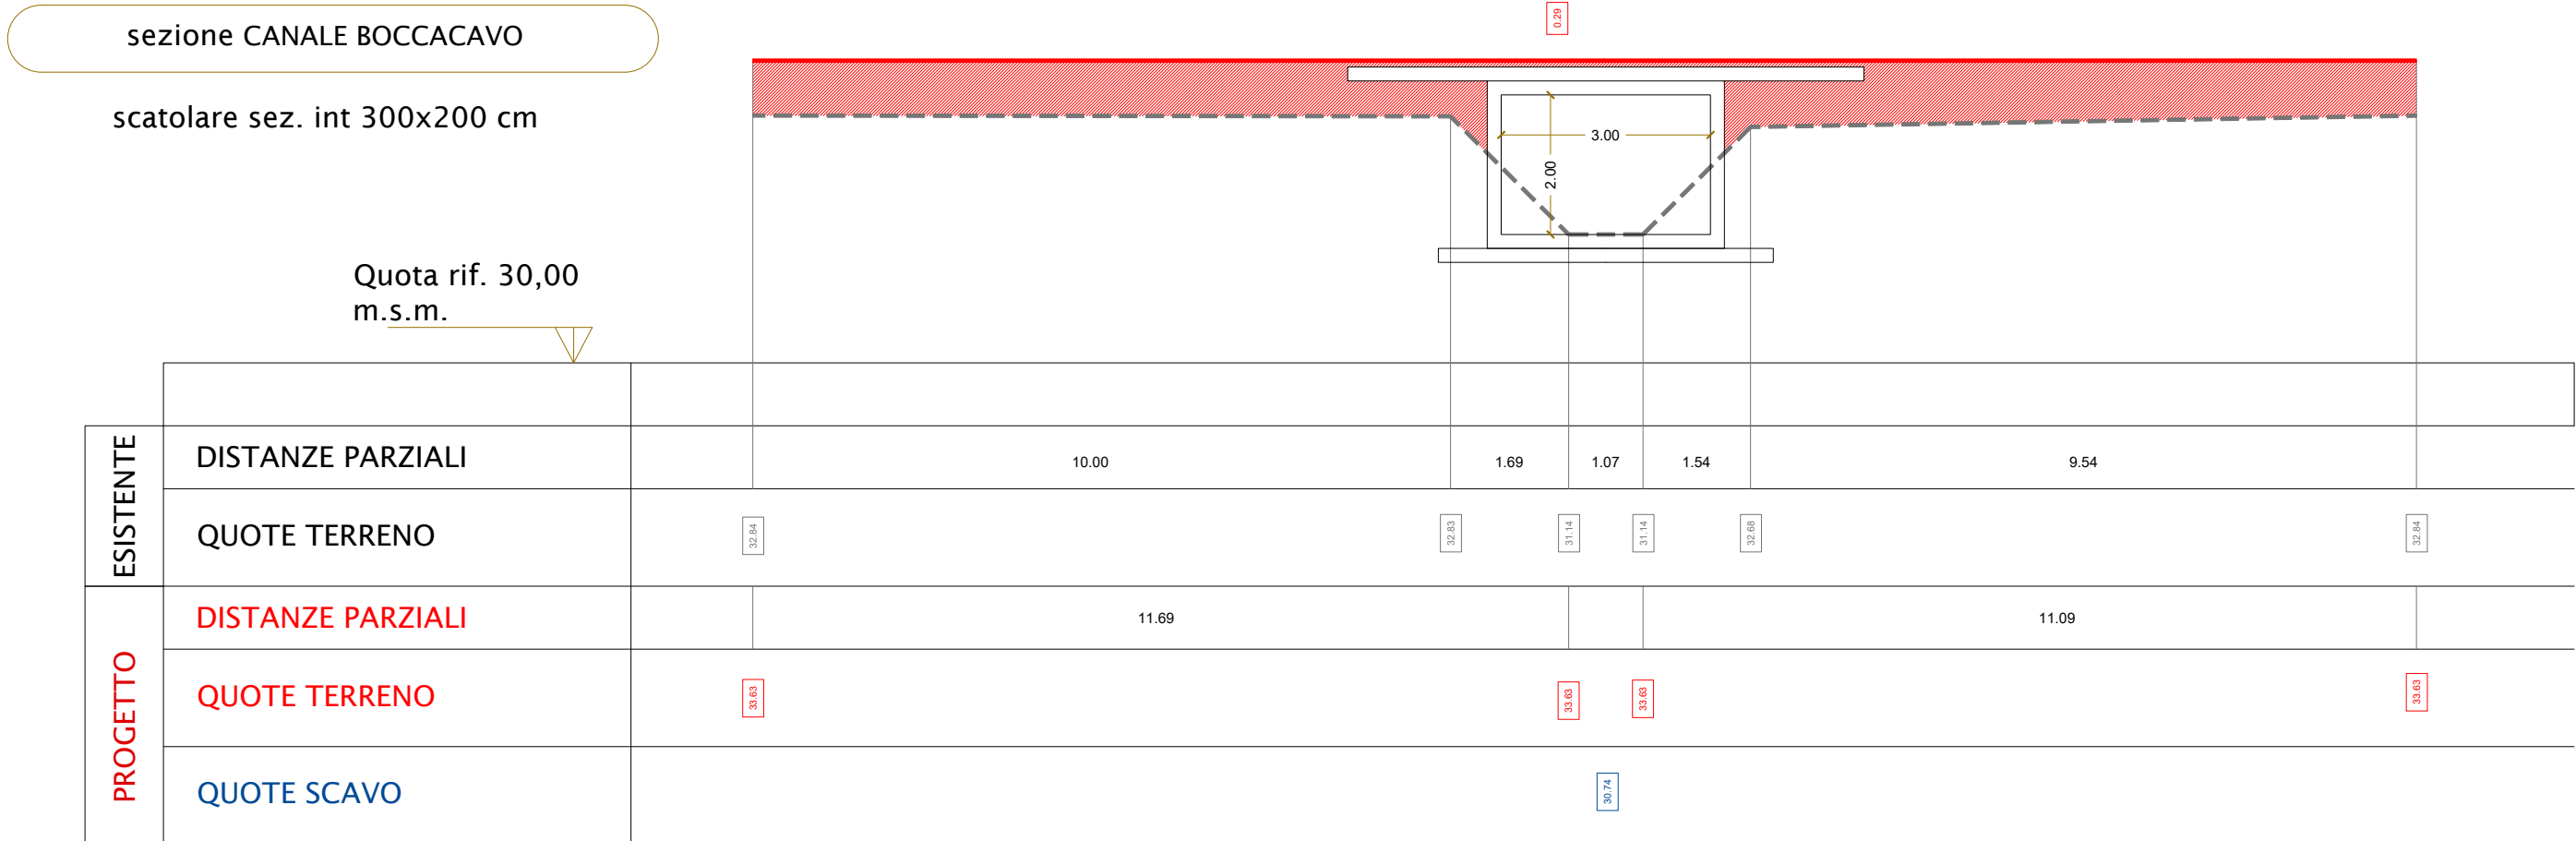
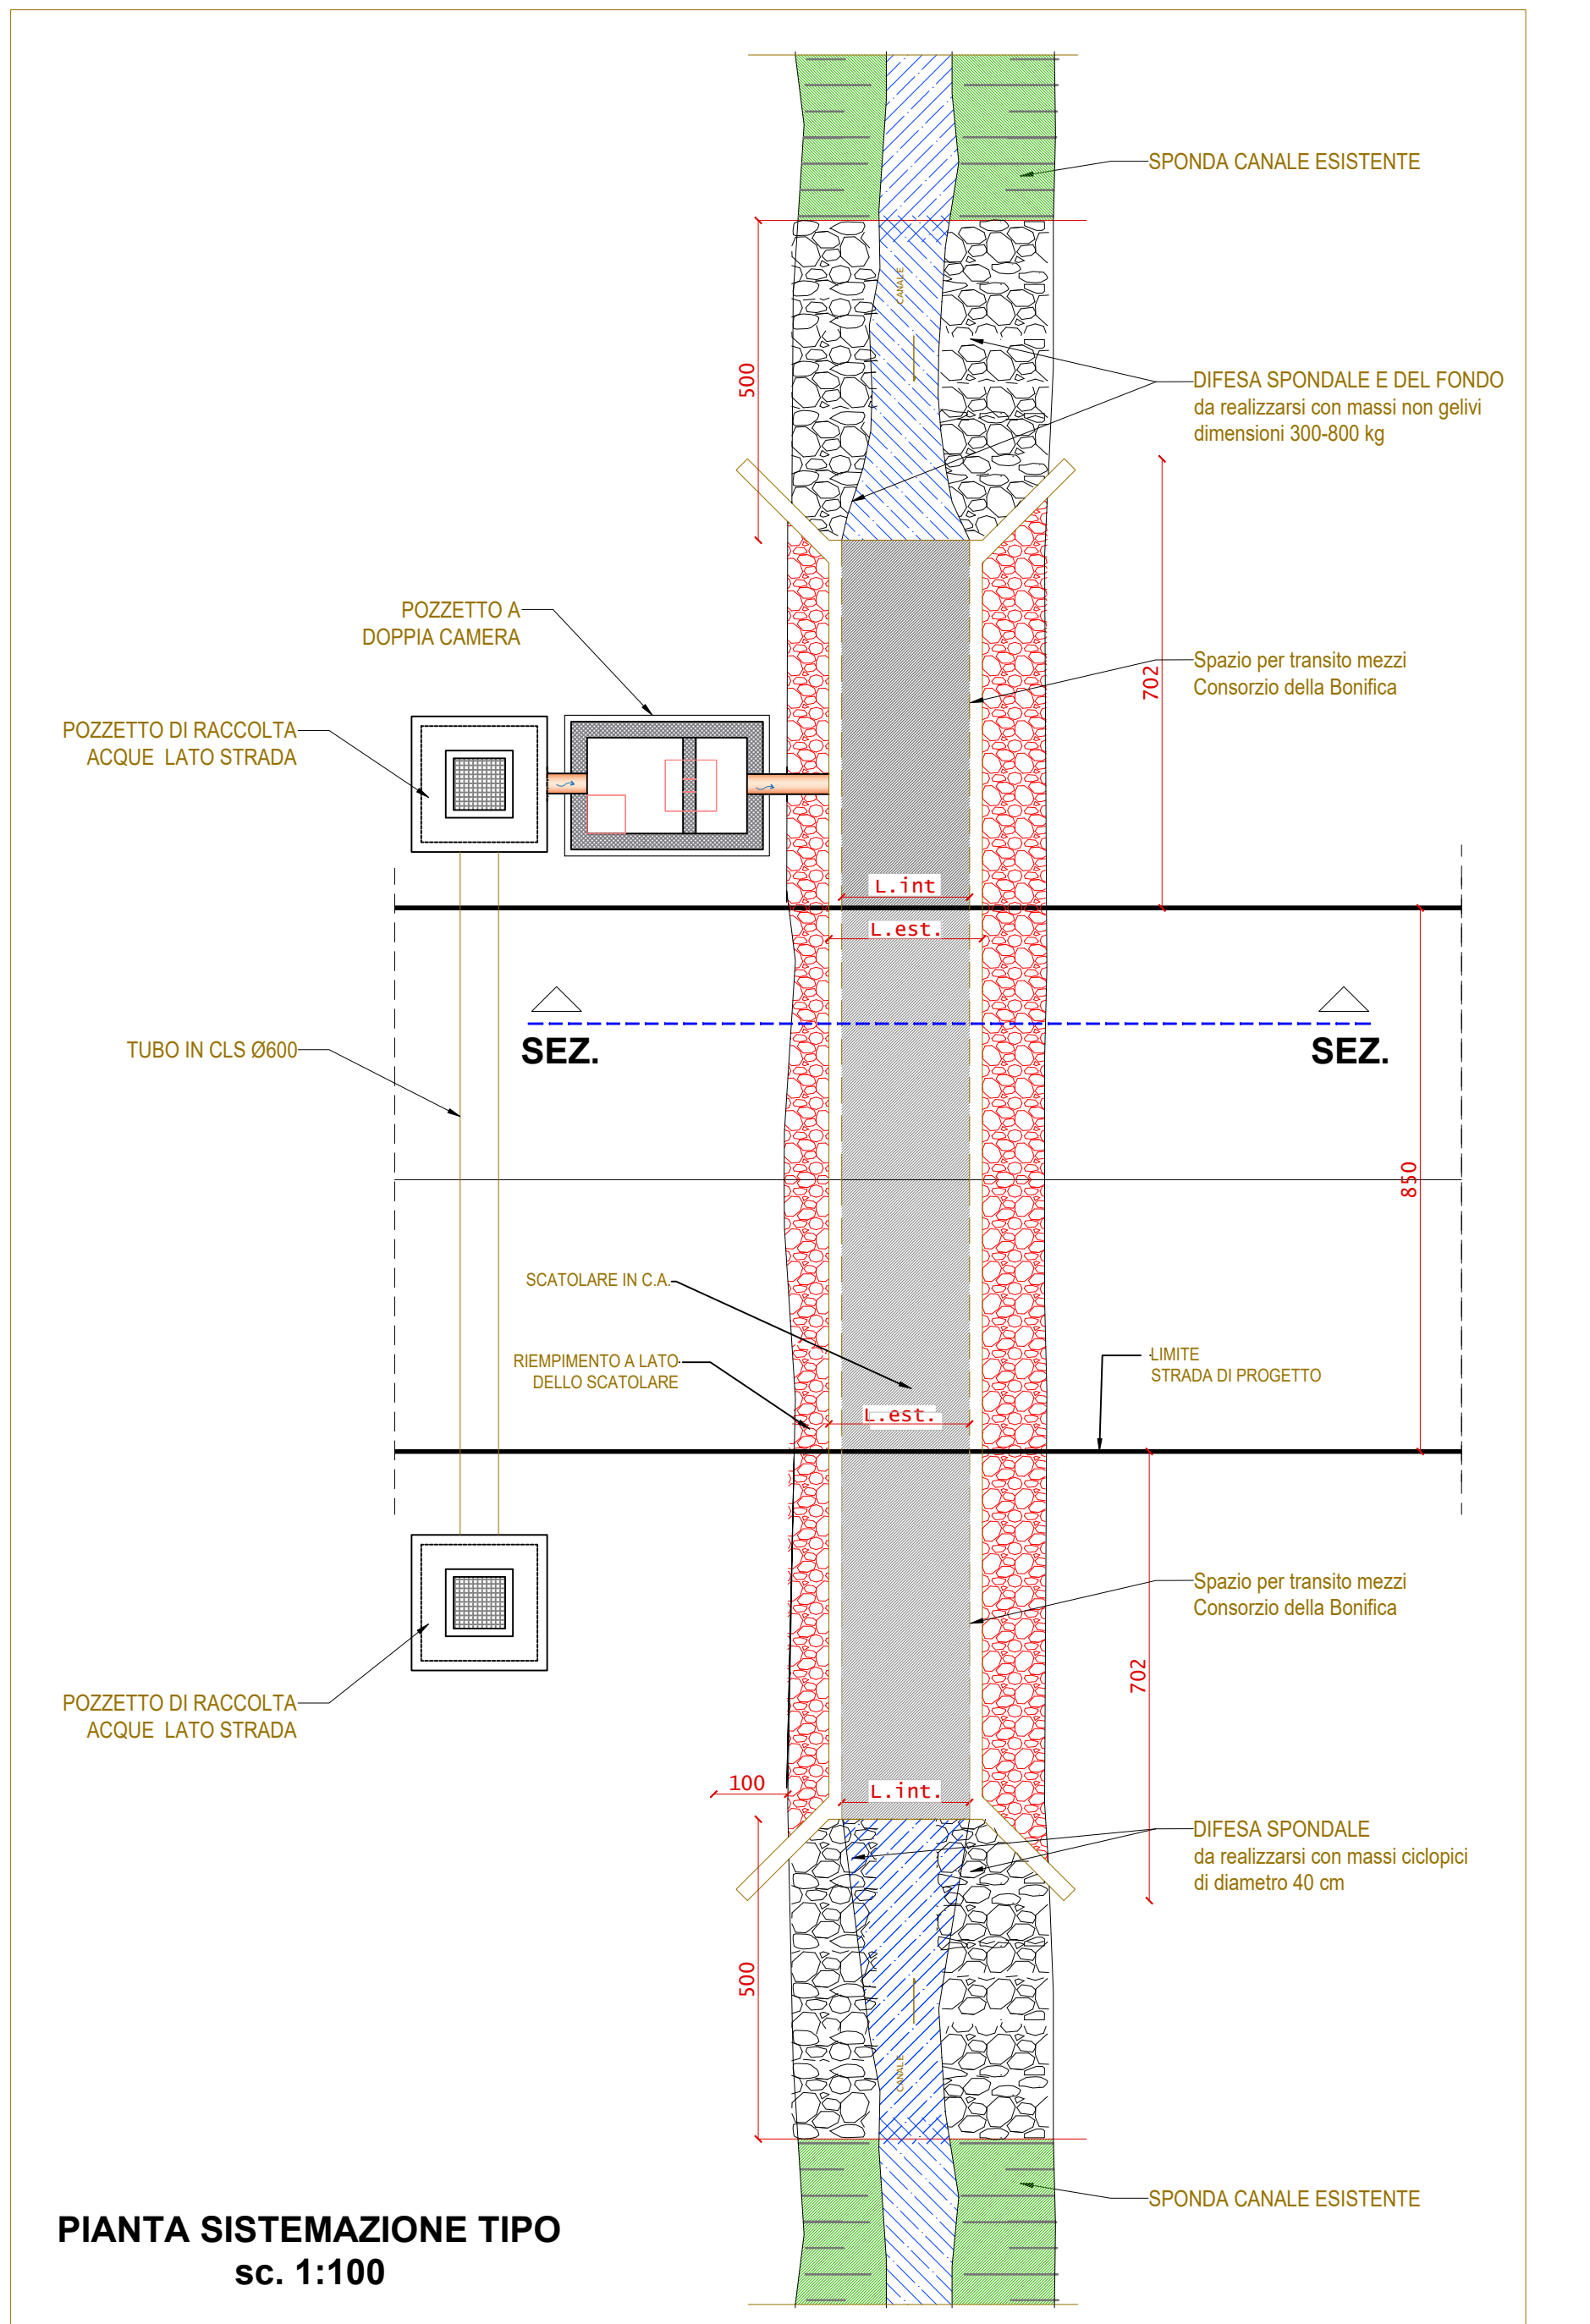


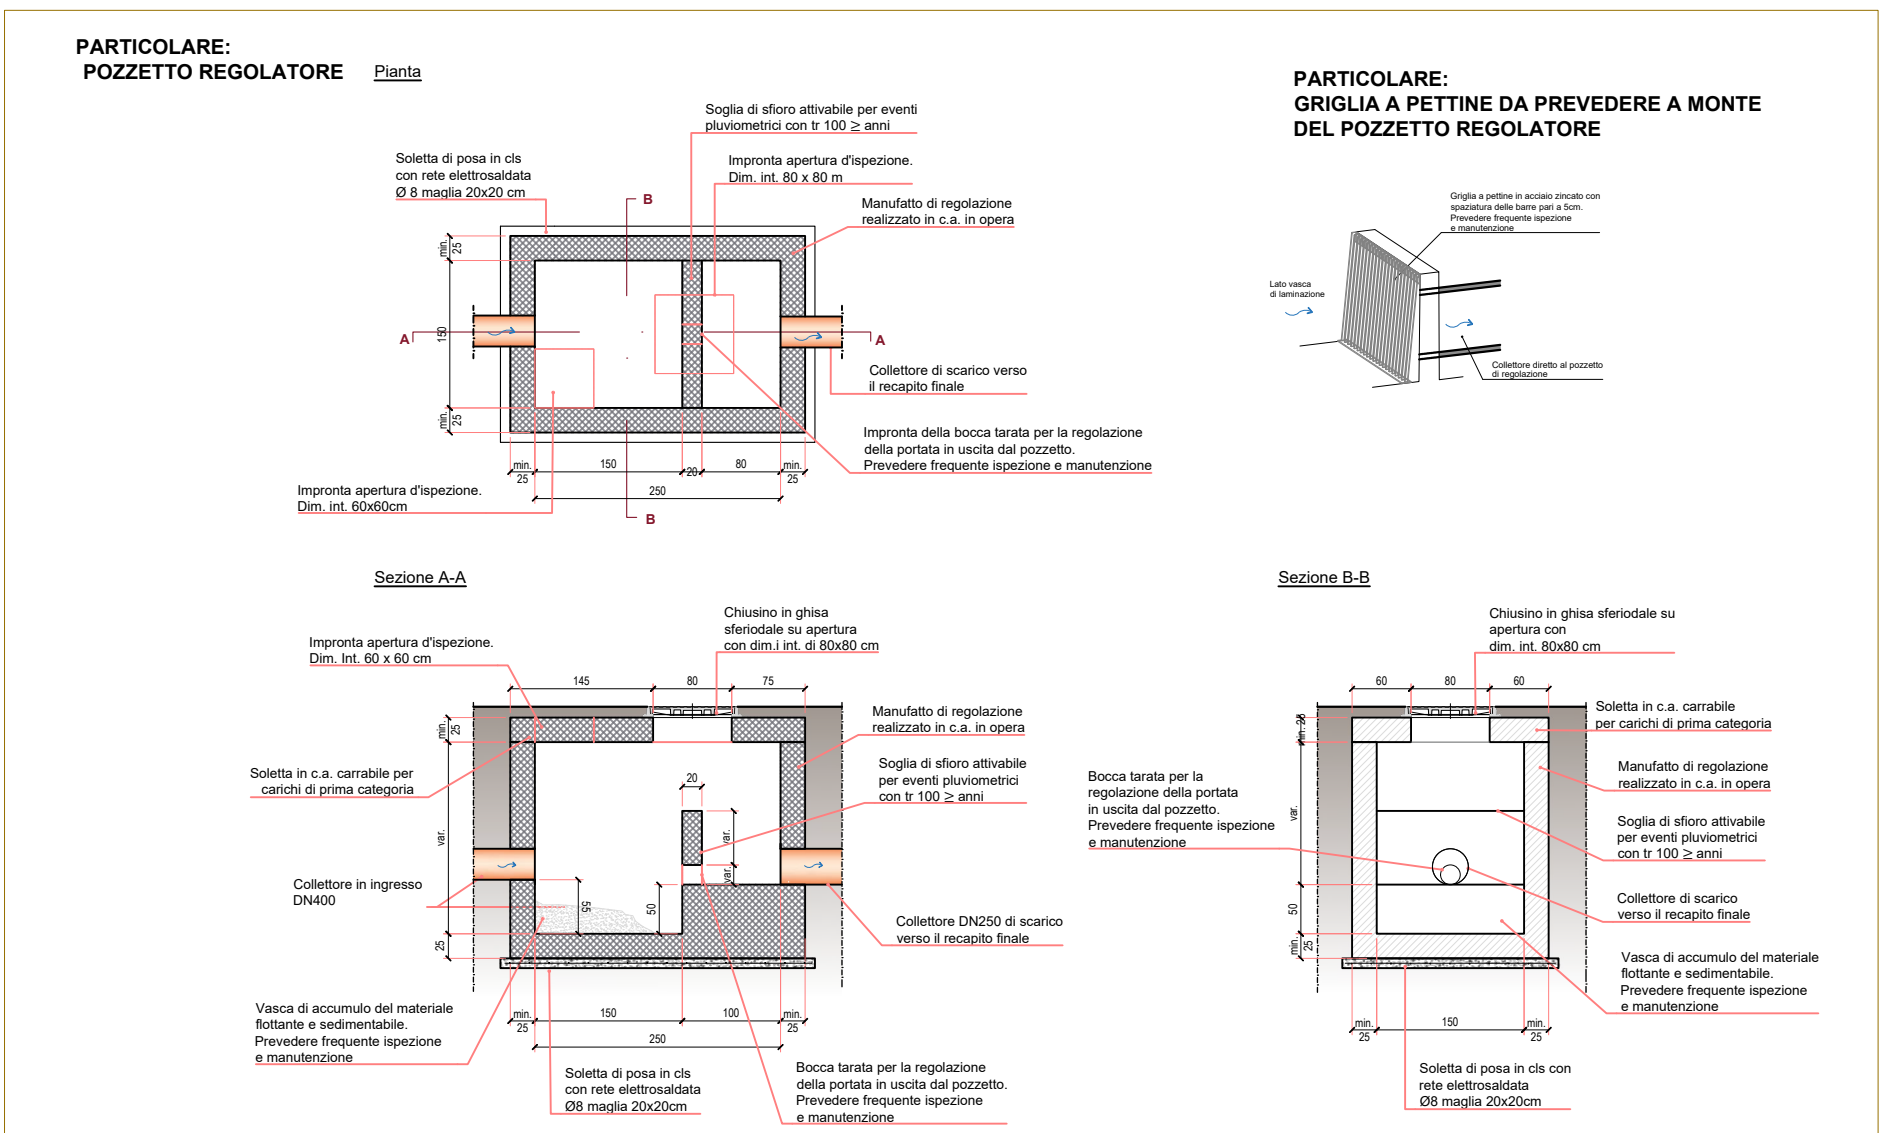

- LEGENDA:**
- aree di riporto
 - aree di scavo e altezza scavo
 - linea terreno esistente
 - linea stradale di progetto
 - quota positiva da terreno esistente
 - quota negativa da terreno esistente

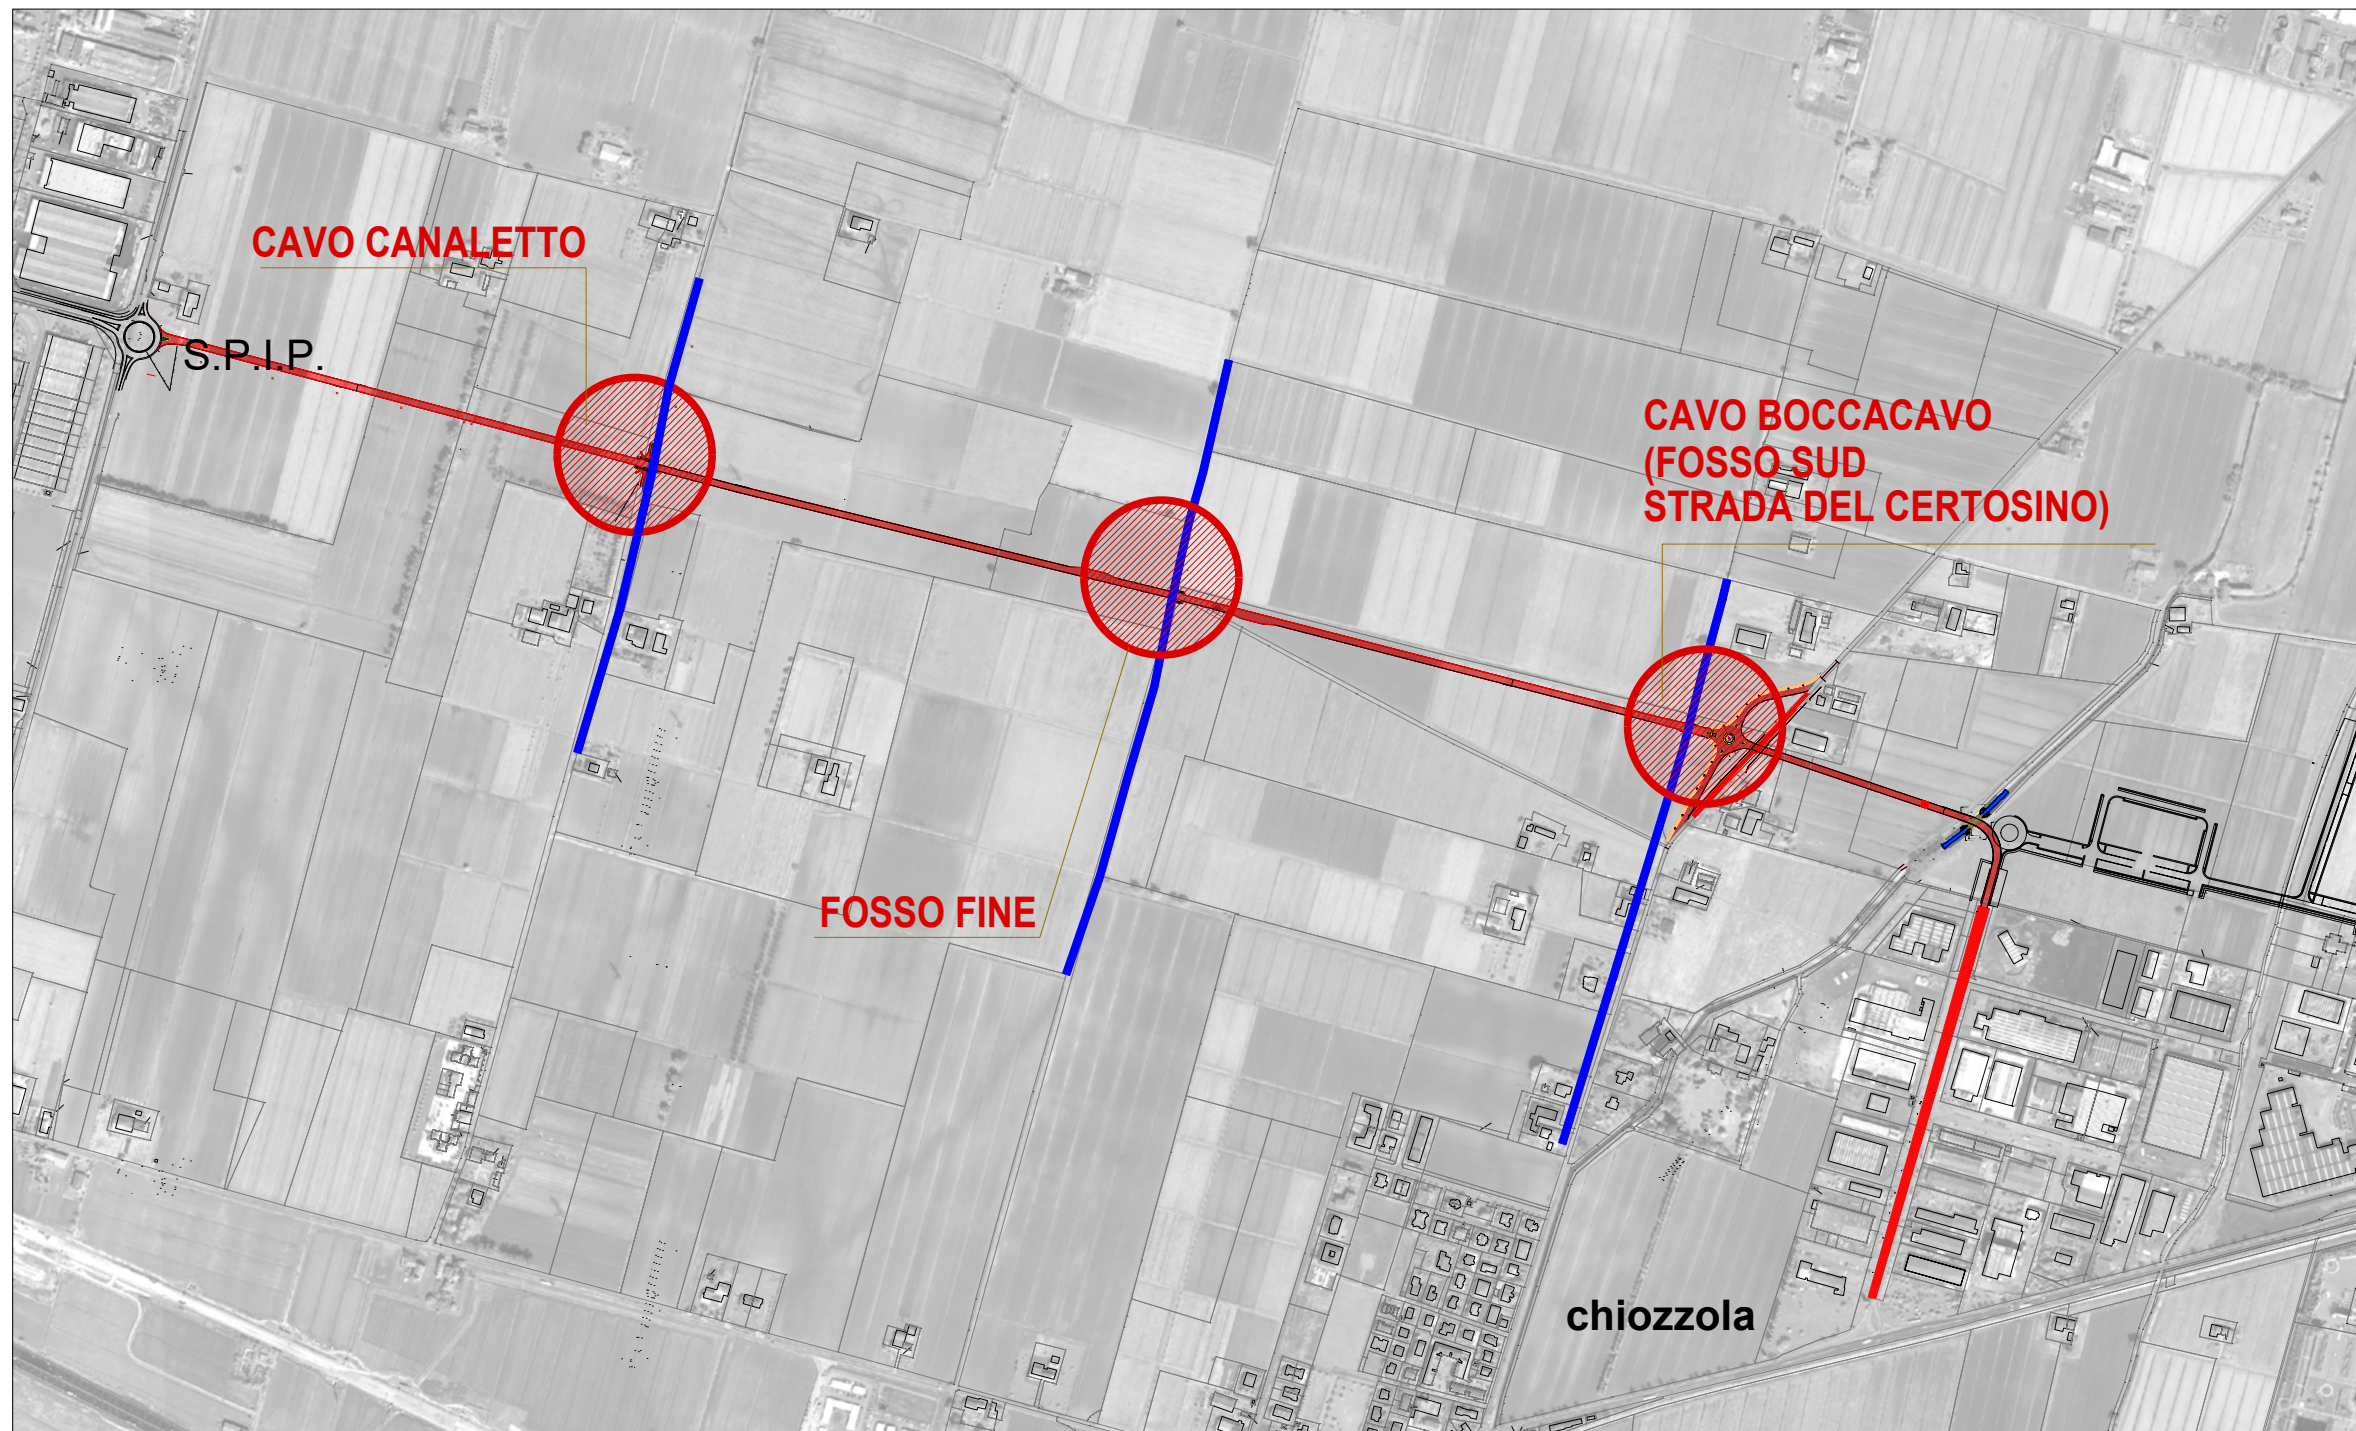

PLANIMETRIA INQUADRAMENTO GENERALE
sc. 1:1000

COMUNE DI PARMA

lavoro

Prolungamento di Via Franklin tra SP72 Parma-Mezzani e SP62R della Cisa

fase

PROGETTO DI FATTIBILITA' TECNICO - ECONOMICA

elaborato

ATTRaversamento Canali "CAVO CANALETTO - FOSSO FINE - CAVO BOCCACAVA" e DIFESA SPONDALE

progettisti

DOtt. ING. MARCO PEDRINI
Via Pelacani 5 - Parma
mail info@pedrinistudio.it
tel. 0521 499309

DOtt. ING. MARCO PETROLINI
via Sandro Pertini 12/a - Parma
mail info@petrolinistudio.it
tel. 0521 463882

DOtt. ING. CRISTIAN BOTTI
Via Pizziolese 2 - Parma
mail cristianbotti@gmail.com
tel. 0521 1581838

DOtt. ING. Junior MATTEO CHIONNA CASTELLI GADOLINI
Strada Due Castagne 33 - Parma
mail mchionna87@gmail.com
tel. 345 9000716

Prima emissione

SETTEMBRE 2024

revisioni

data	oggetto
Giugno 2025	Aggiornamento C.d.S.
Luglio 2025	Revisione
Settembre 2025	Revisione

Seconda emissione

SETTEMBRE 2025

Scala

varie

Elaborato n°

E.14