




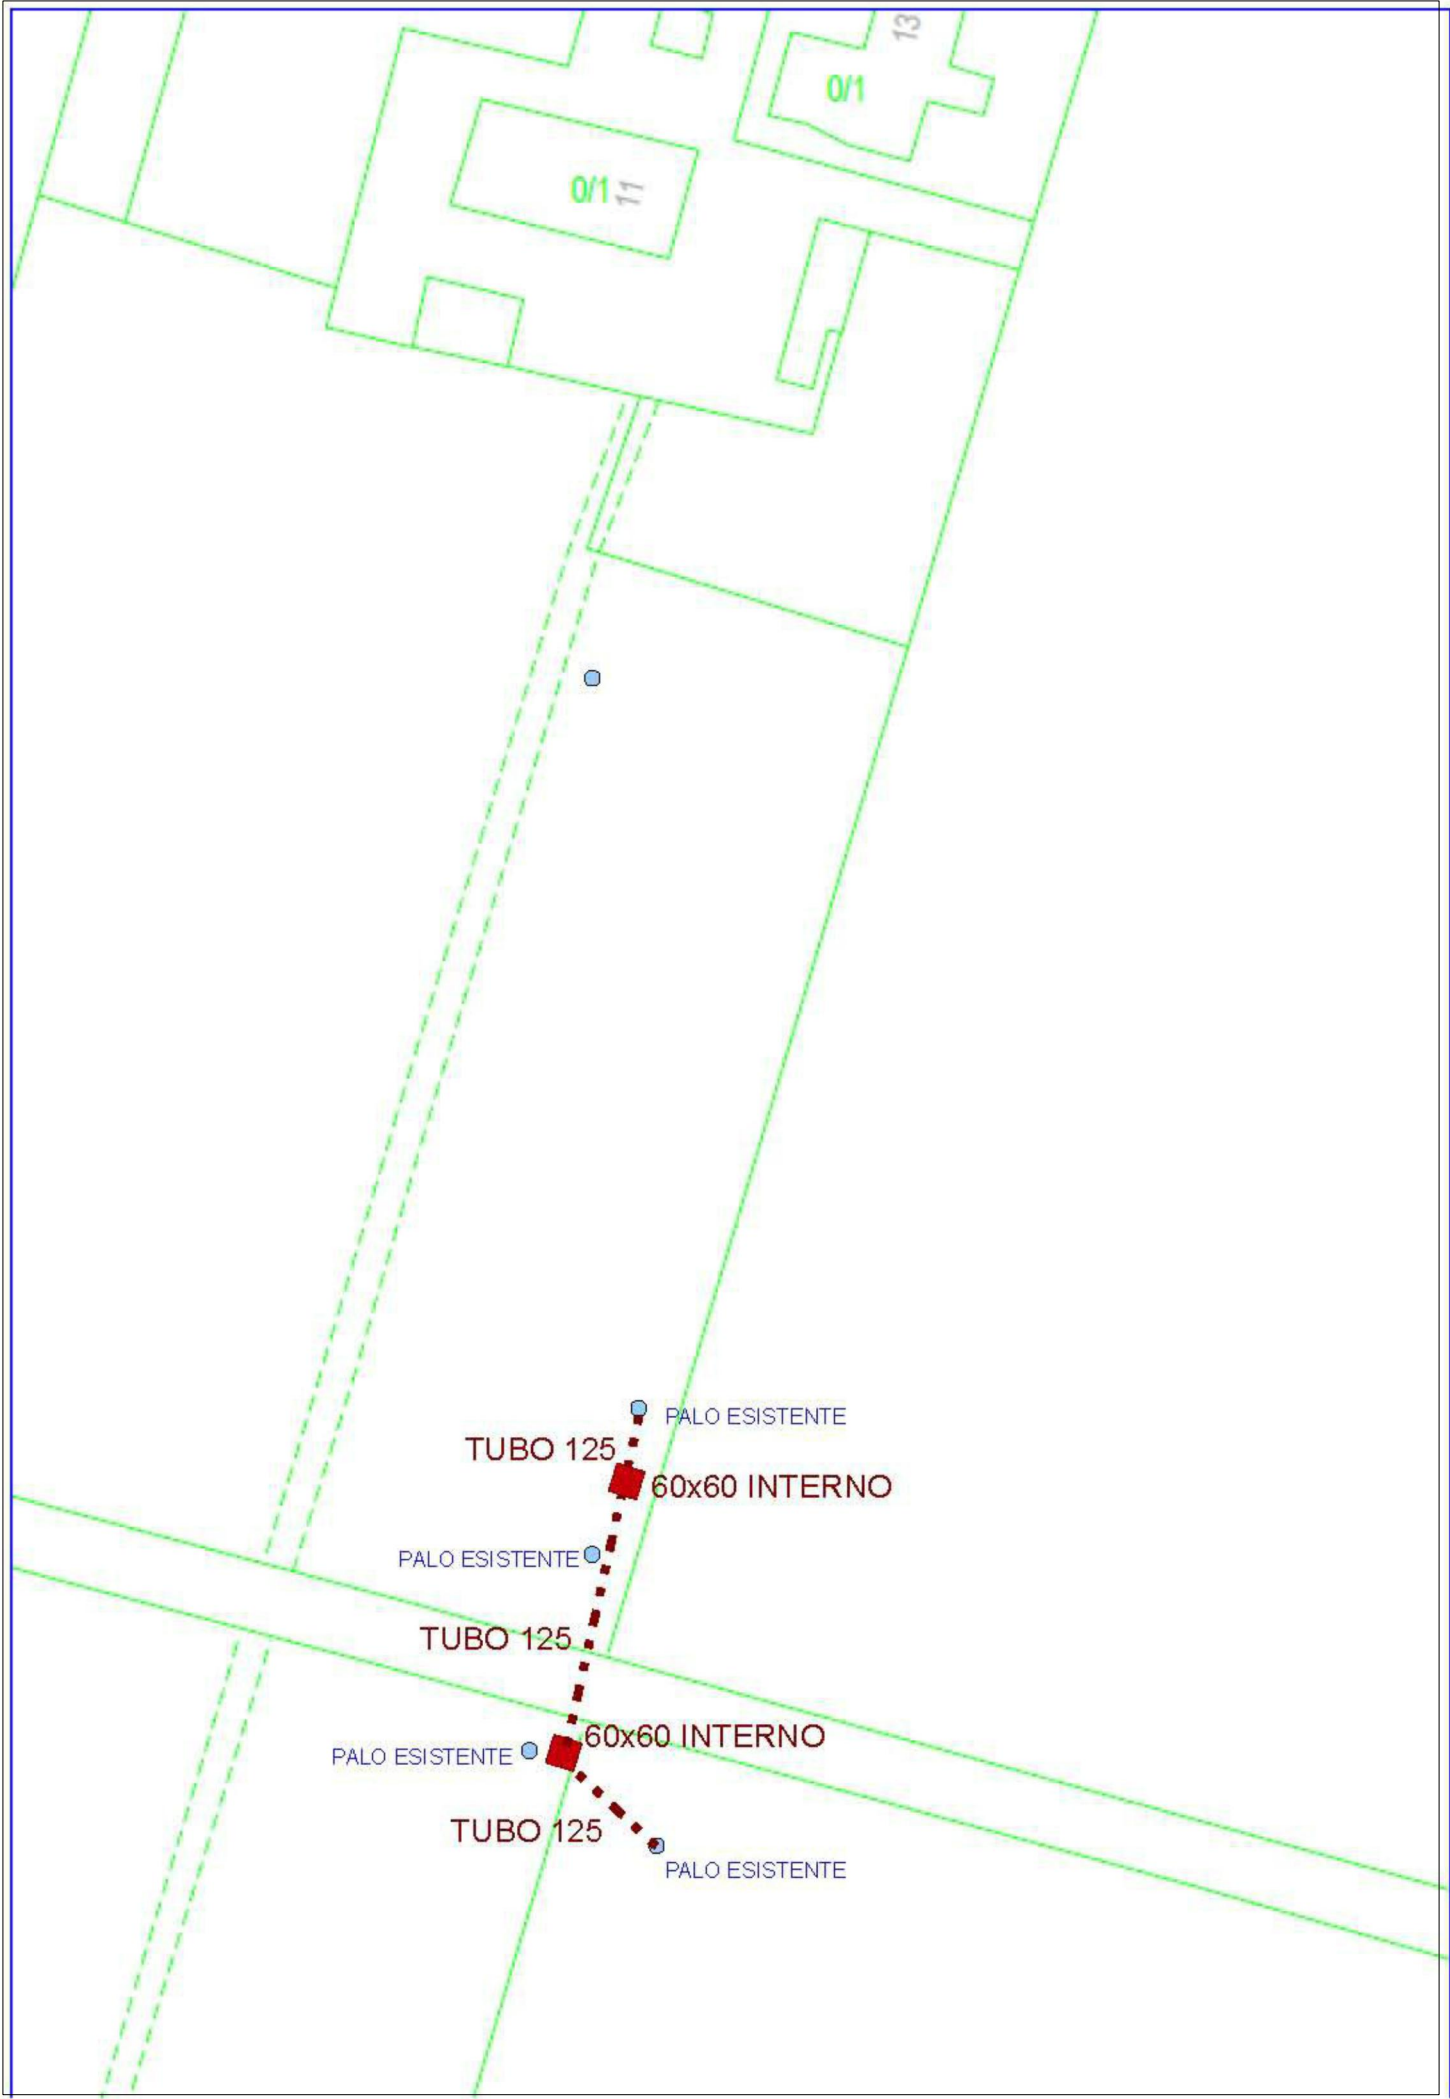


A

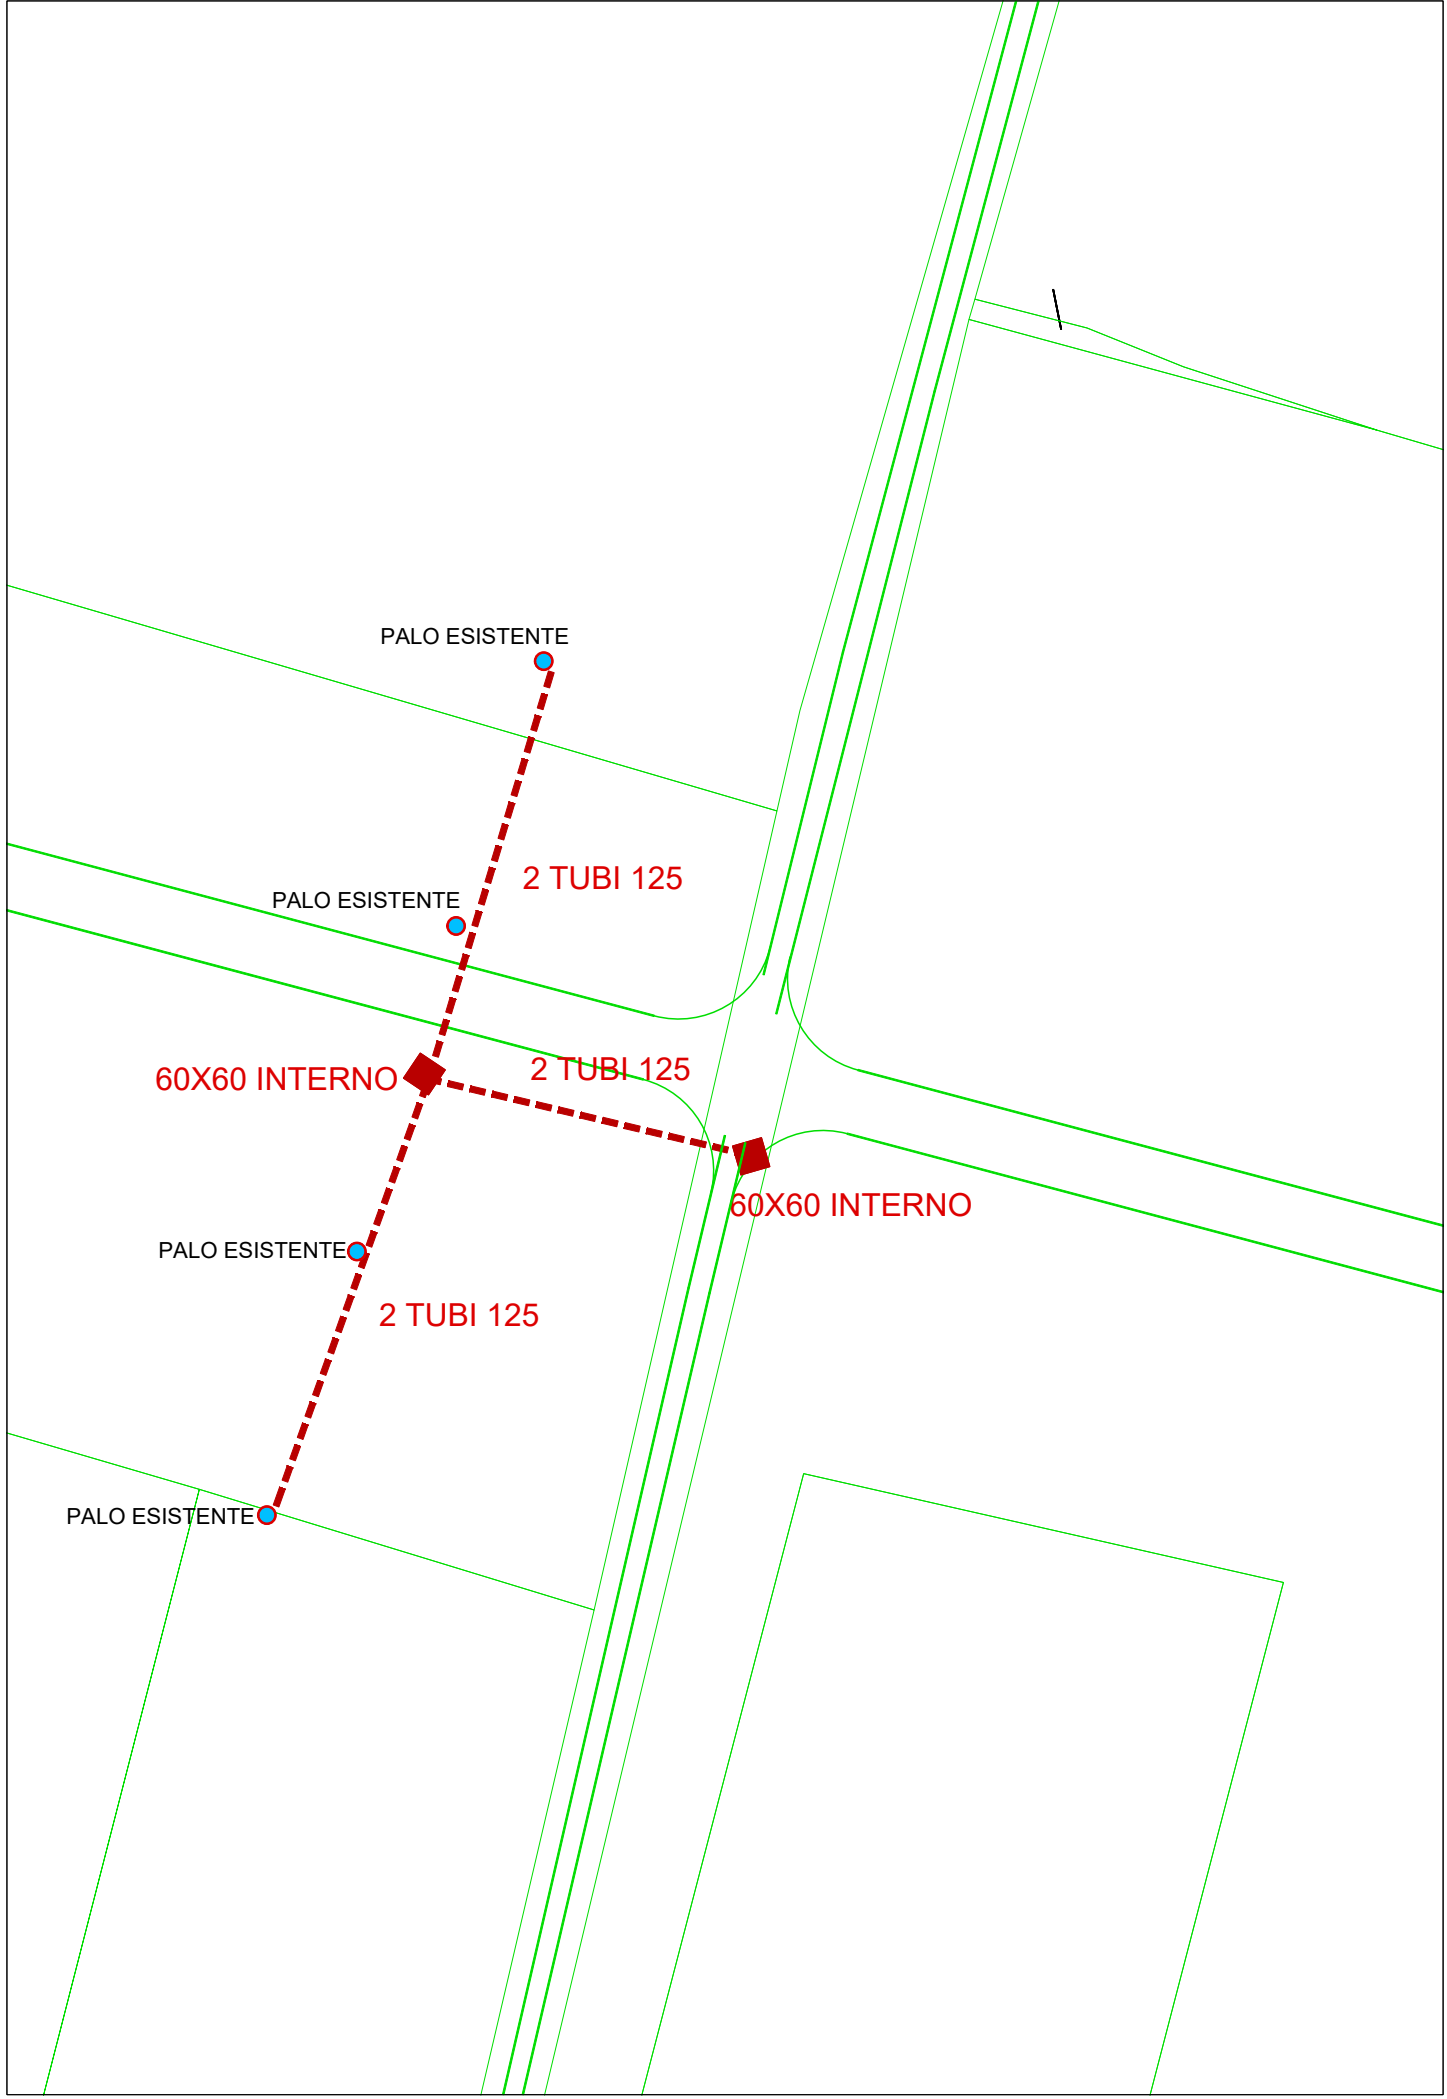

B

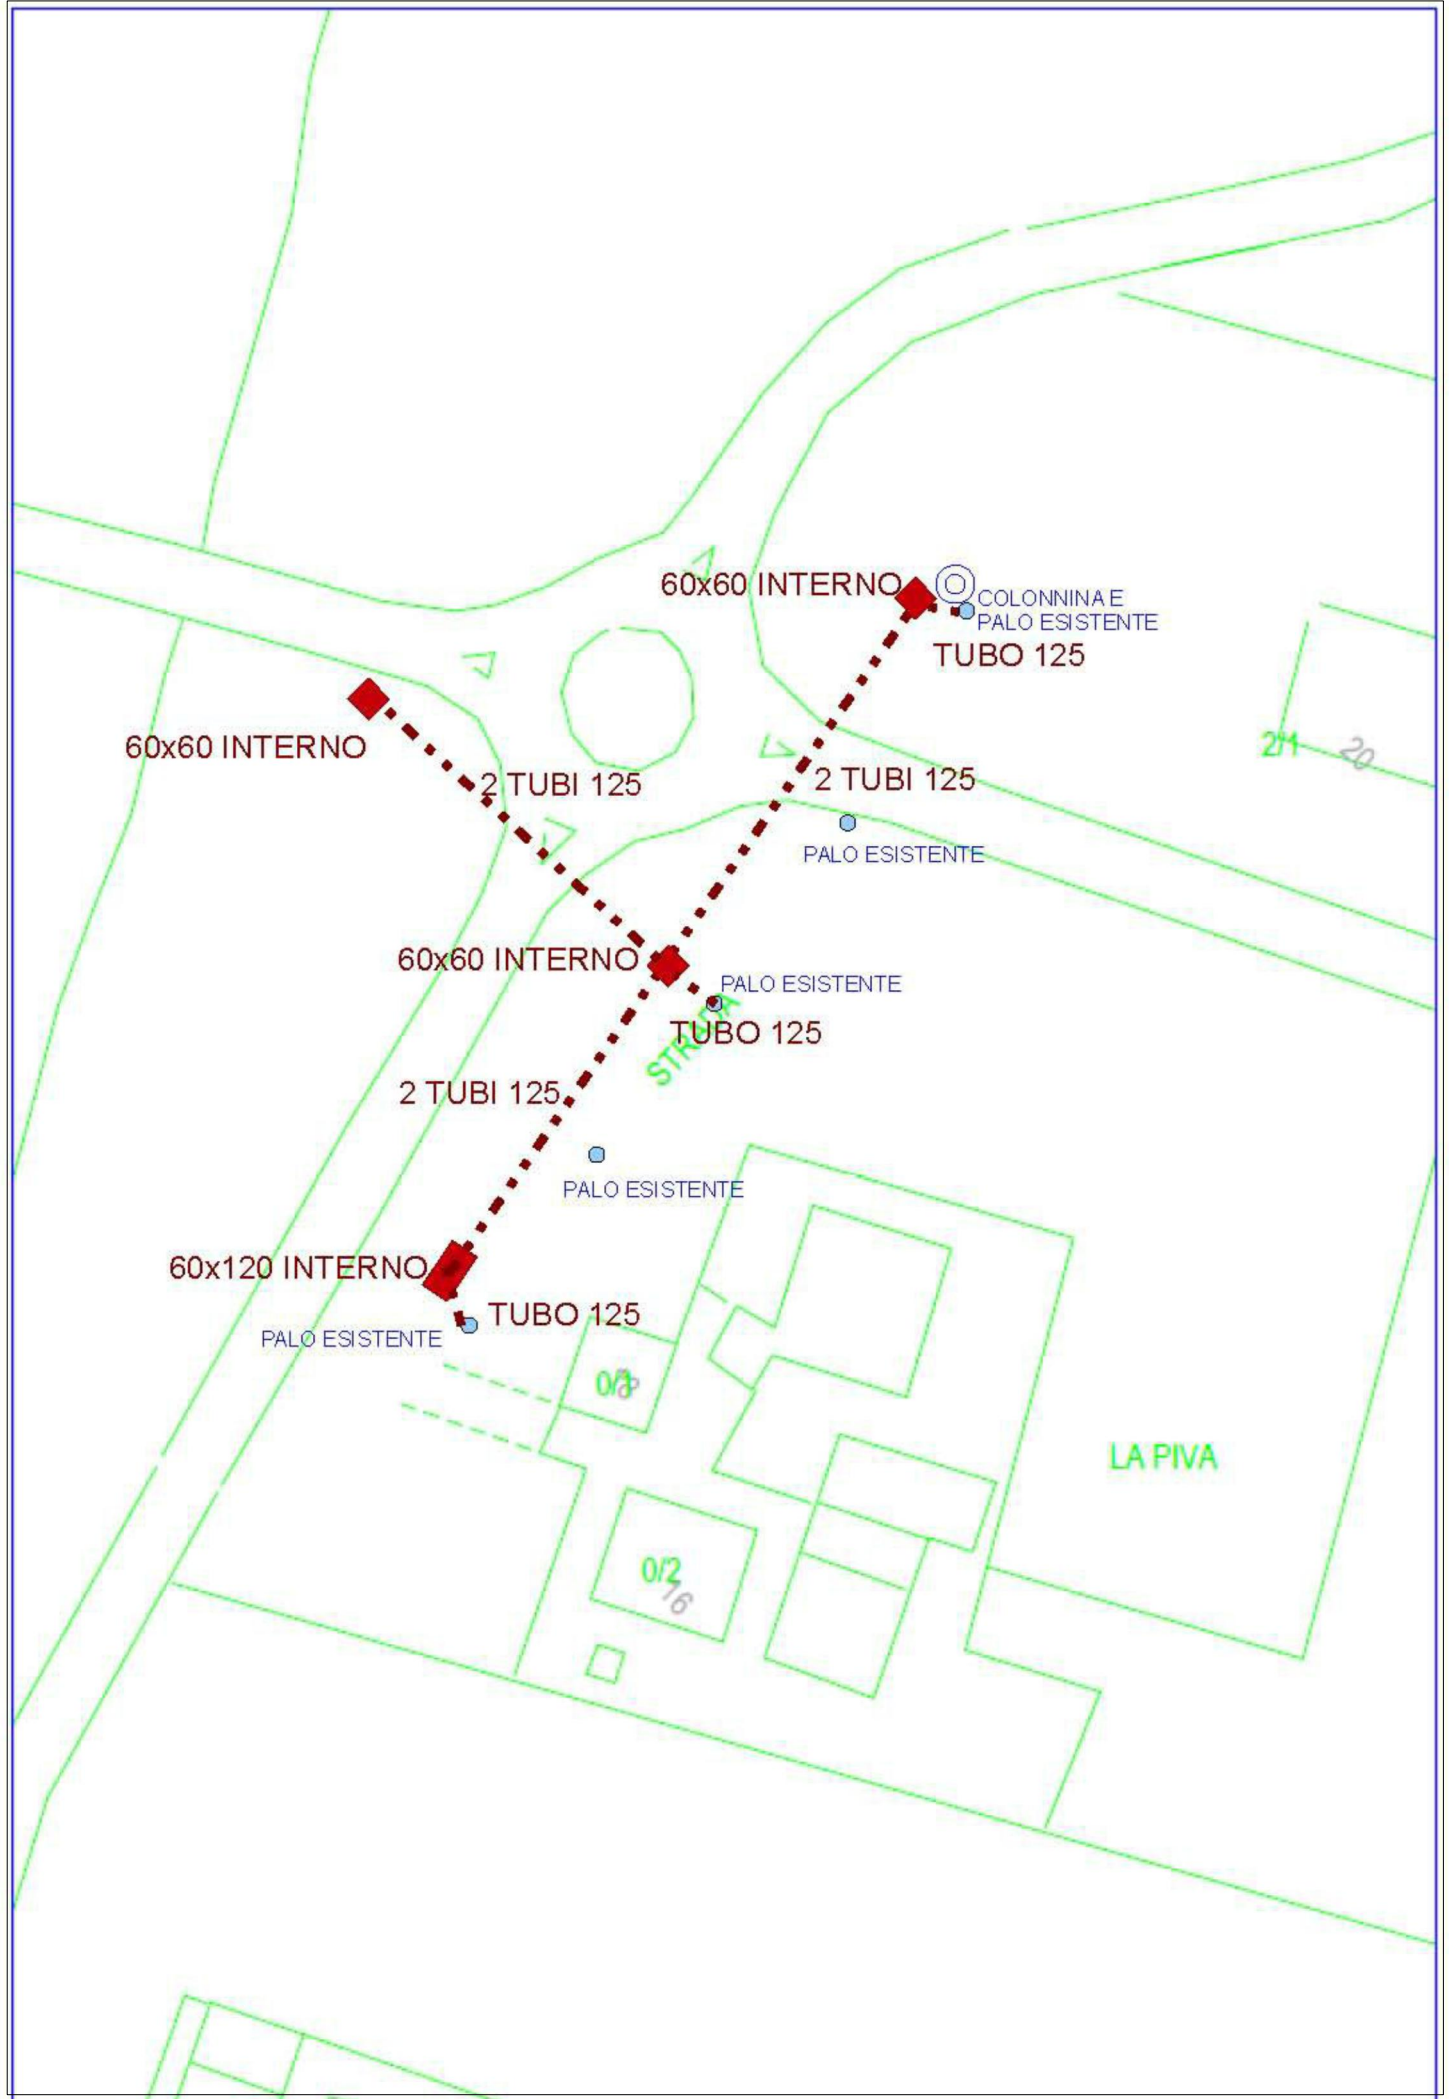

C

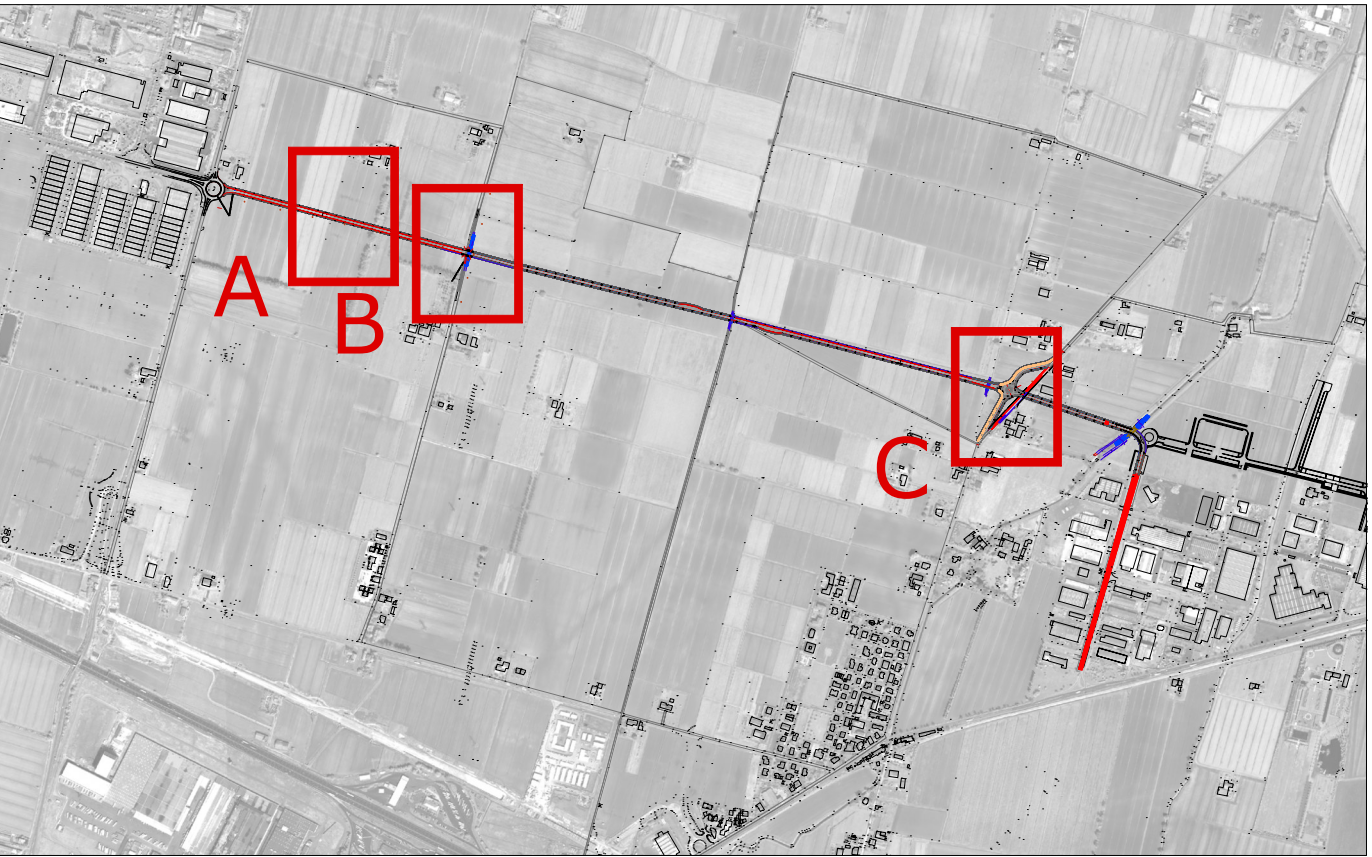

inquadramento

COMUNE DI PARMA

lavoro

**Prolungamento di Via Franklin
tra SP72 Parma-Mezzani
e SP62R della Cisa**

fase
progettuale

**PROGETTO DI FATTIBILITA'
TECNICO - ECONOMICA**

elaborato

**RISOLUZIONE INTERFERENZE
LINEA TELEFONICA**

progettisti

DOTT. ING. MARCO PEDRINI
Via Pelacani 5 - Parma
mail info@pedrinistudio.it
tel. 0521 499309

DOTT. ING. MARCO PETROLINI
via Sandro Pertini 12/a - Parma
mail info@petrolinistudio.it
tel. 0521 463882

DOTT. ING. CRISTIAN BOTTI
Via Pizzolese 2 - Parma
mail cristianbotti@gmail.com
tel. 0521 1581838

DOTT. ING. Iunior MATTEO CHIONNA
CASTELLI GADOLINI
Strada Due Castagne 33 – Parma
mail mchionna87@gmail.com
tel. 345 9000716

Prima emissione

SETTEMBRE 2024

revisioni

data	oggetto
Giugno 2025	Aggiornamento C.d.S.
Luglio 2025	Revisione

Seconda emissione

SETTEMBRE 2025

Scala

1:1000

Elaborato n°

E.17