
PROFILO CS


LUNGHEZZE DISLIVELLI PENDENZE

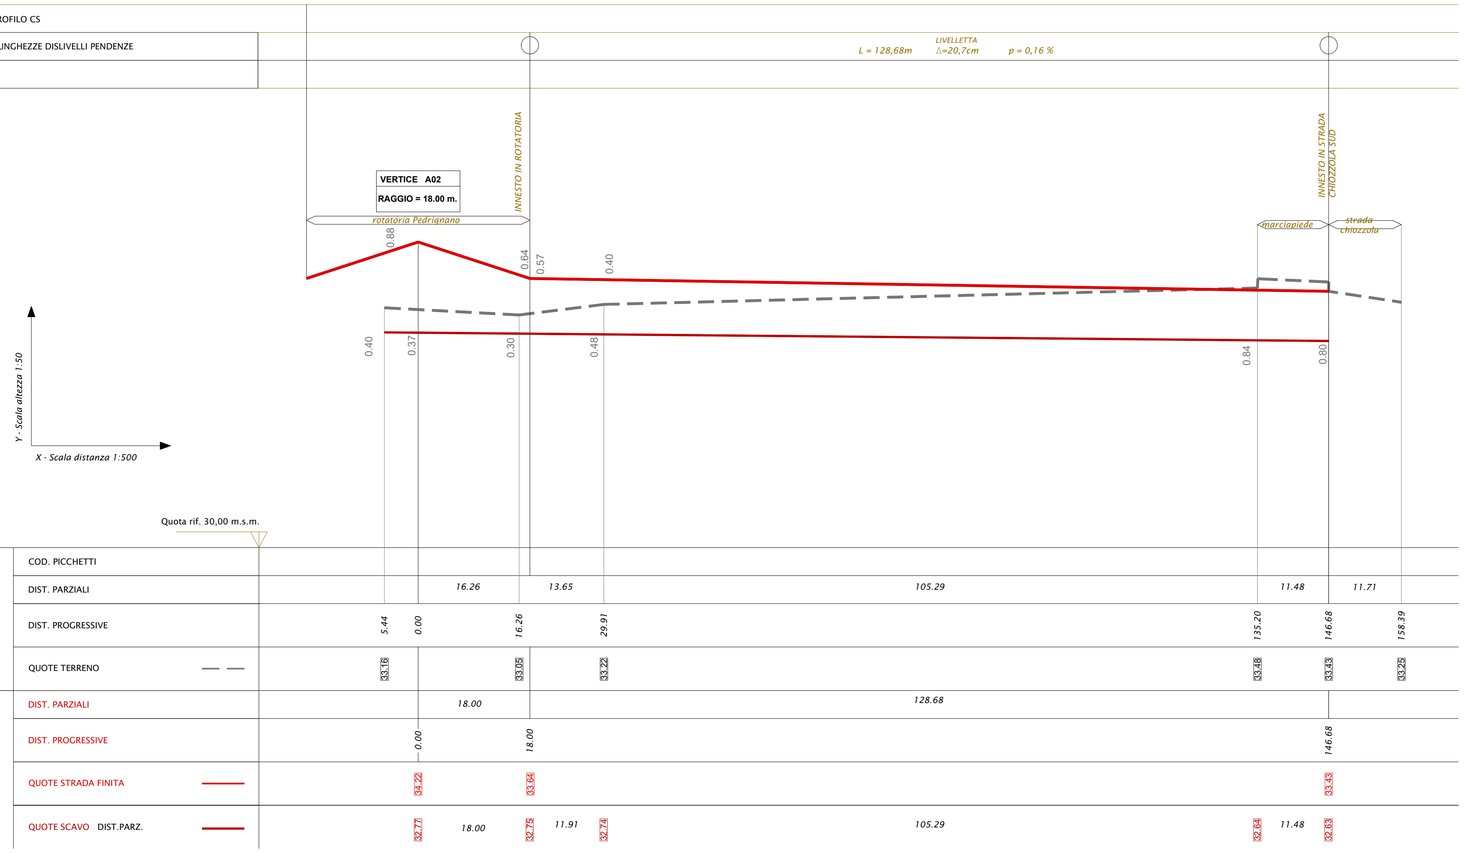


ESISTENTE	COD. PICCHETTI														
	DIST. PARZIALI		16.26		13.65		105.29				11.48		11.71		
	DIST. PROGRESSIVE	5.44	0.00		16.26		29.91				135.20		146.68	158.39	
	QUOTE TERRENO	33.16			33.05		33.22				33.48		33.43	33.25	
PROGETTO	DIST. PARZIALI		18.00				128.68								
	DIST. PROGRESSIVE		0.00		18.00								146.68		
	QUOTE STRADA FINITA		34.22		33.64								33.43		
	QUOTE SCAVO DIST.PARZ.		32.77	18.00	32.75	11.91	32.74				105.29		32.64	11.48	32.63

PROFILO CN

LUNGHEZZE DISLIVELLI PENDENZE

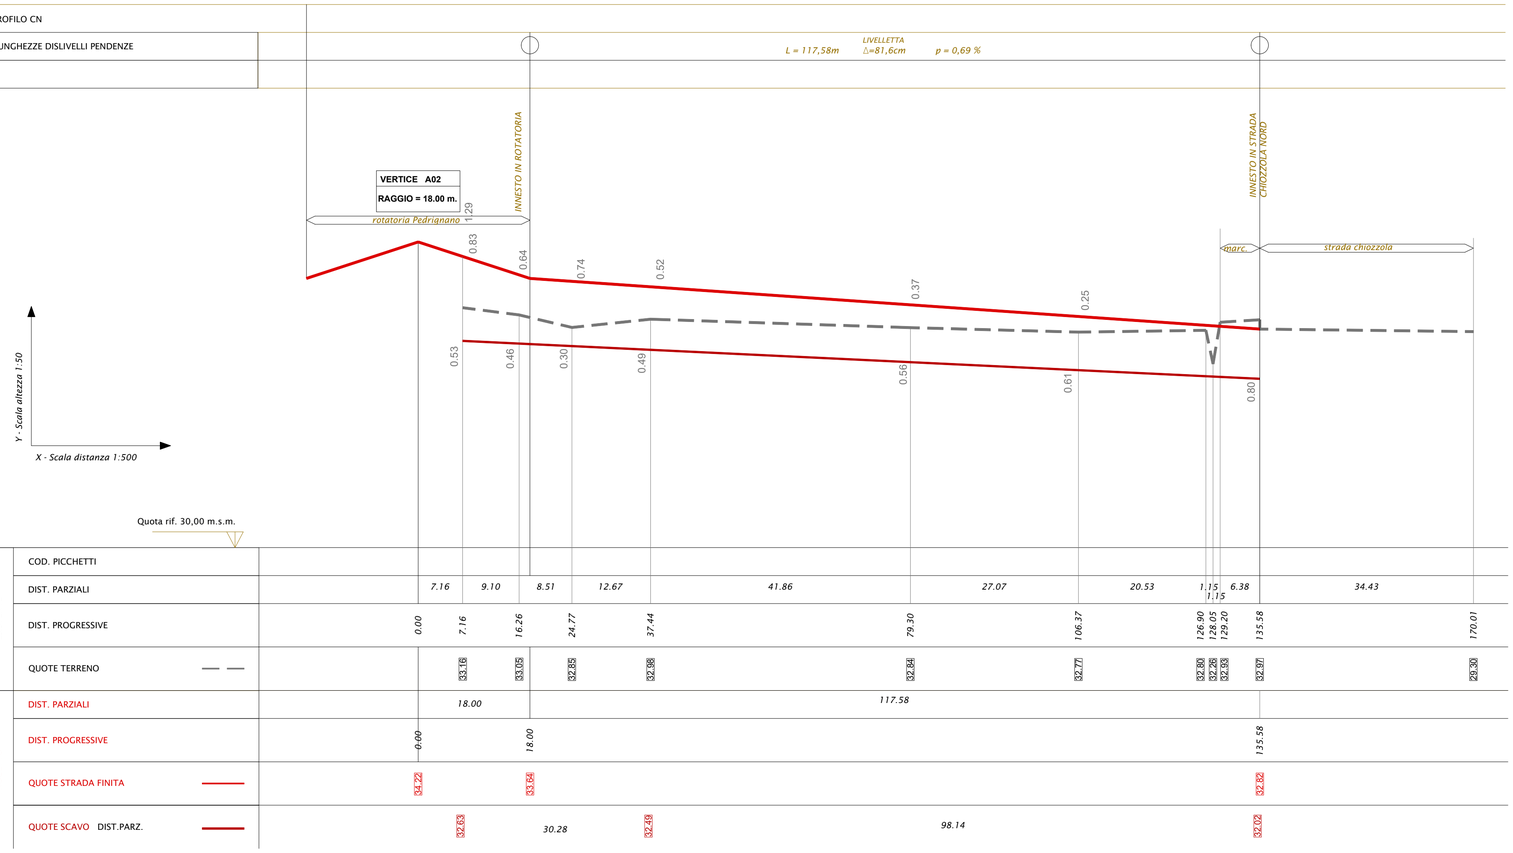

ESISTENTE	COD. PICCHETTI														
	DIST. PARZIALI		7.16	9.10	8.51	12.67	41.86	27.07	20.53	1.15	1.15	6.38	34.43		
	DIST. PROGRESSIVE	0.00	7.16	16.26	24.77	37.44	79.30	106.37	126.90	128.05	129.20	135.58	170.01		
	QUOTE TERRENO	33.16		33.05	32.85	32.98	32.84	32.77	32.80	32.78	32.84	32.97	29.30		
PROGETTO	DIST. PARZIALI		18.00				117.58								
	DIST. PROGRESSIVE	0.00		18.00								135.58			
	QUOTE STRADA FINITA	34.22		33.64								32.82			
	QUOTE SCAVO DIST.PARZ.		32.83	30.28	32.49		98.14					32.202			

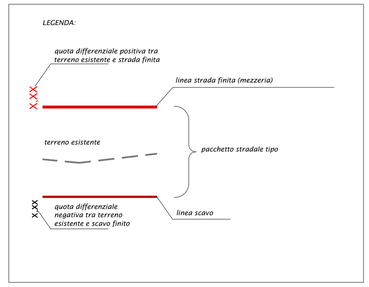



inquadramento generale

COMUNE DI PARMA

lavoro: ***Prolungamento di Via Franklin tra SP72 Parma-Mezzani e SP62R della Cisa***

fase progettuale: PROGETTO DI FATTIBILITA' TECNICO - ECONOMICA

elaborato: PROFILI LONGITUDINALI
Tratti Via Paradigna PS-PN
Tratti Strada Chiozzola CS-CN

progettisti:

DOTT. ING. MARCO PEDRINI
Via Pelacani 5 - Parma
mail info@pedrinistudio.it
tel. 0521 499309

DOTT. ING. MARCO PETROLINI
via Sandro Pertini 12/a - Parma
mail info@petrolinistudio.it
tel. 0521 463882

DOTT. ING. CRISTIAN BOTTI
Via Pizzolese 2 - Parma
mail cristianbotti@gmail.com
tel. 0521 1581838

DOTT. ING. Iunior MATTEO CHIONNA CASTELLI GADOLINI
Strada Due Castagne 33 – Parma
mail mchionna87@gmail.com
tel. 345 9000716

Prima emissione: **SETTEMBRE 2024**

revisioni

data	oggetto
Giugno 2025	Aggiornamento C.d.S.
Luglio 2025	Revisione

Seconda emissione: **SETTEMBRE 2025**

Scala: 1:500/50

Elaborato n°: E.08