

LEGENDA

CONFINE DI ESPROPRIO

LIMITE NUOVO ASSE STRADALE

STRADA DI PROGETTO

STRADA ESISTENTE

LINEA DISTRIBUZIONE GAS

LINEA DISTRIBUZIONE ACQUA

ILLUMINAZIONE PUBBLICA

ILLUMINAZIONE PUBBLICA

PALO ILLUMINAZIONE PUBBLICA

LINEA SMALTIMENTO ACQUE BIANCHE



LINEA SMALTIMENTO ACQUE NERE

LINEA SMALTIMENTO FOGNE MISTE

POZZETTI LINEA SMALTIMENTO ACQUA



inquadramento

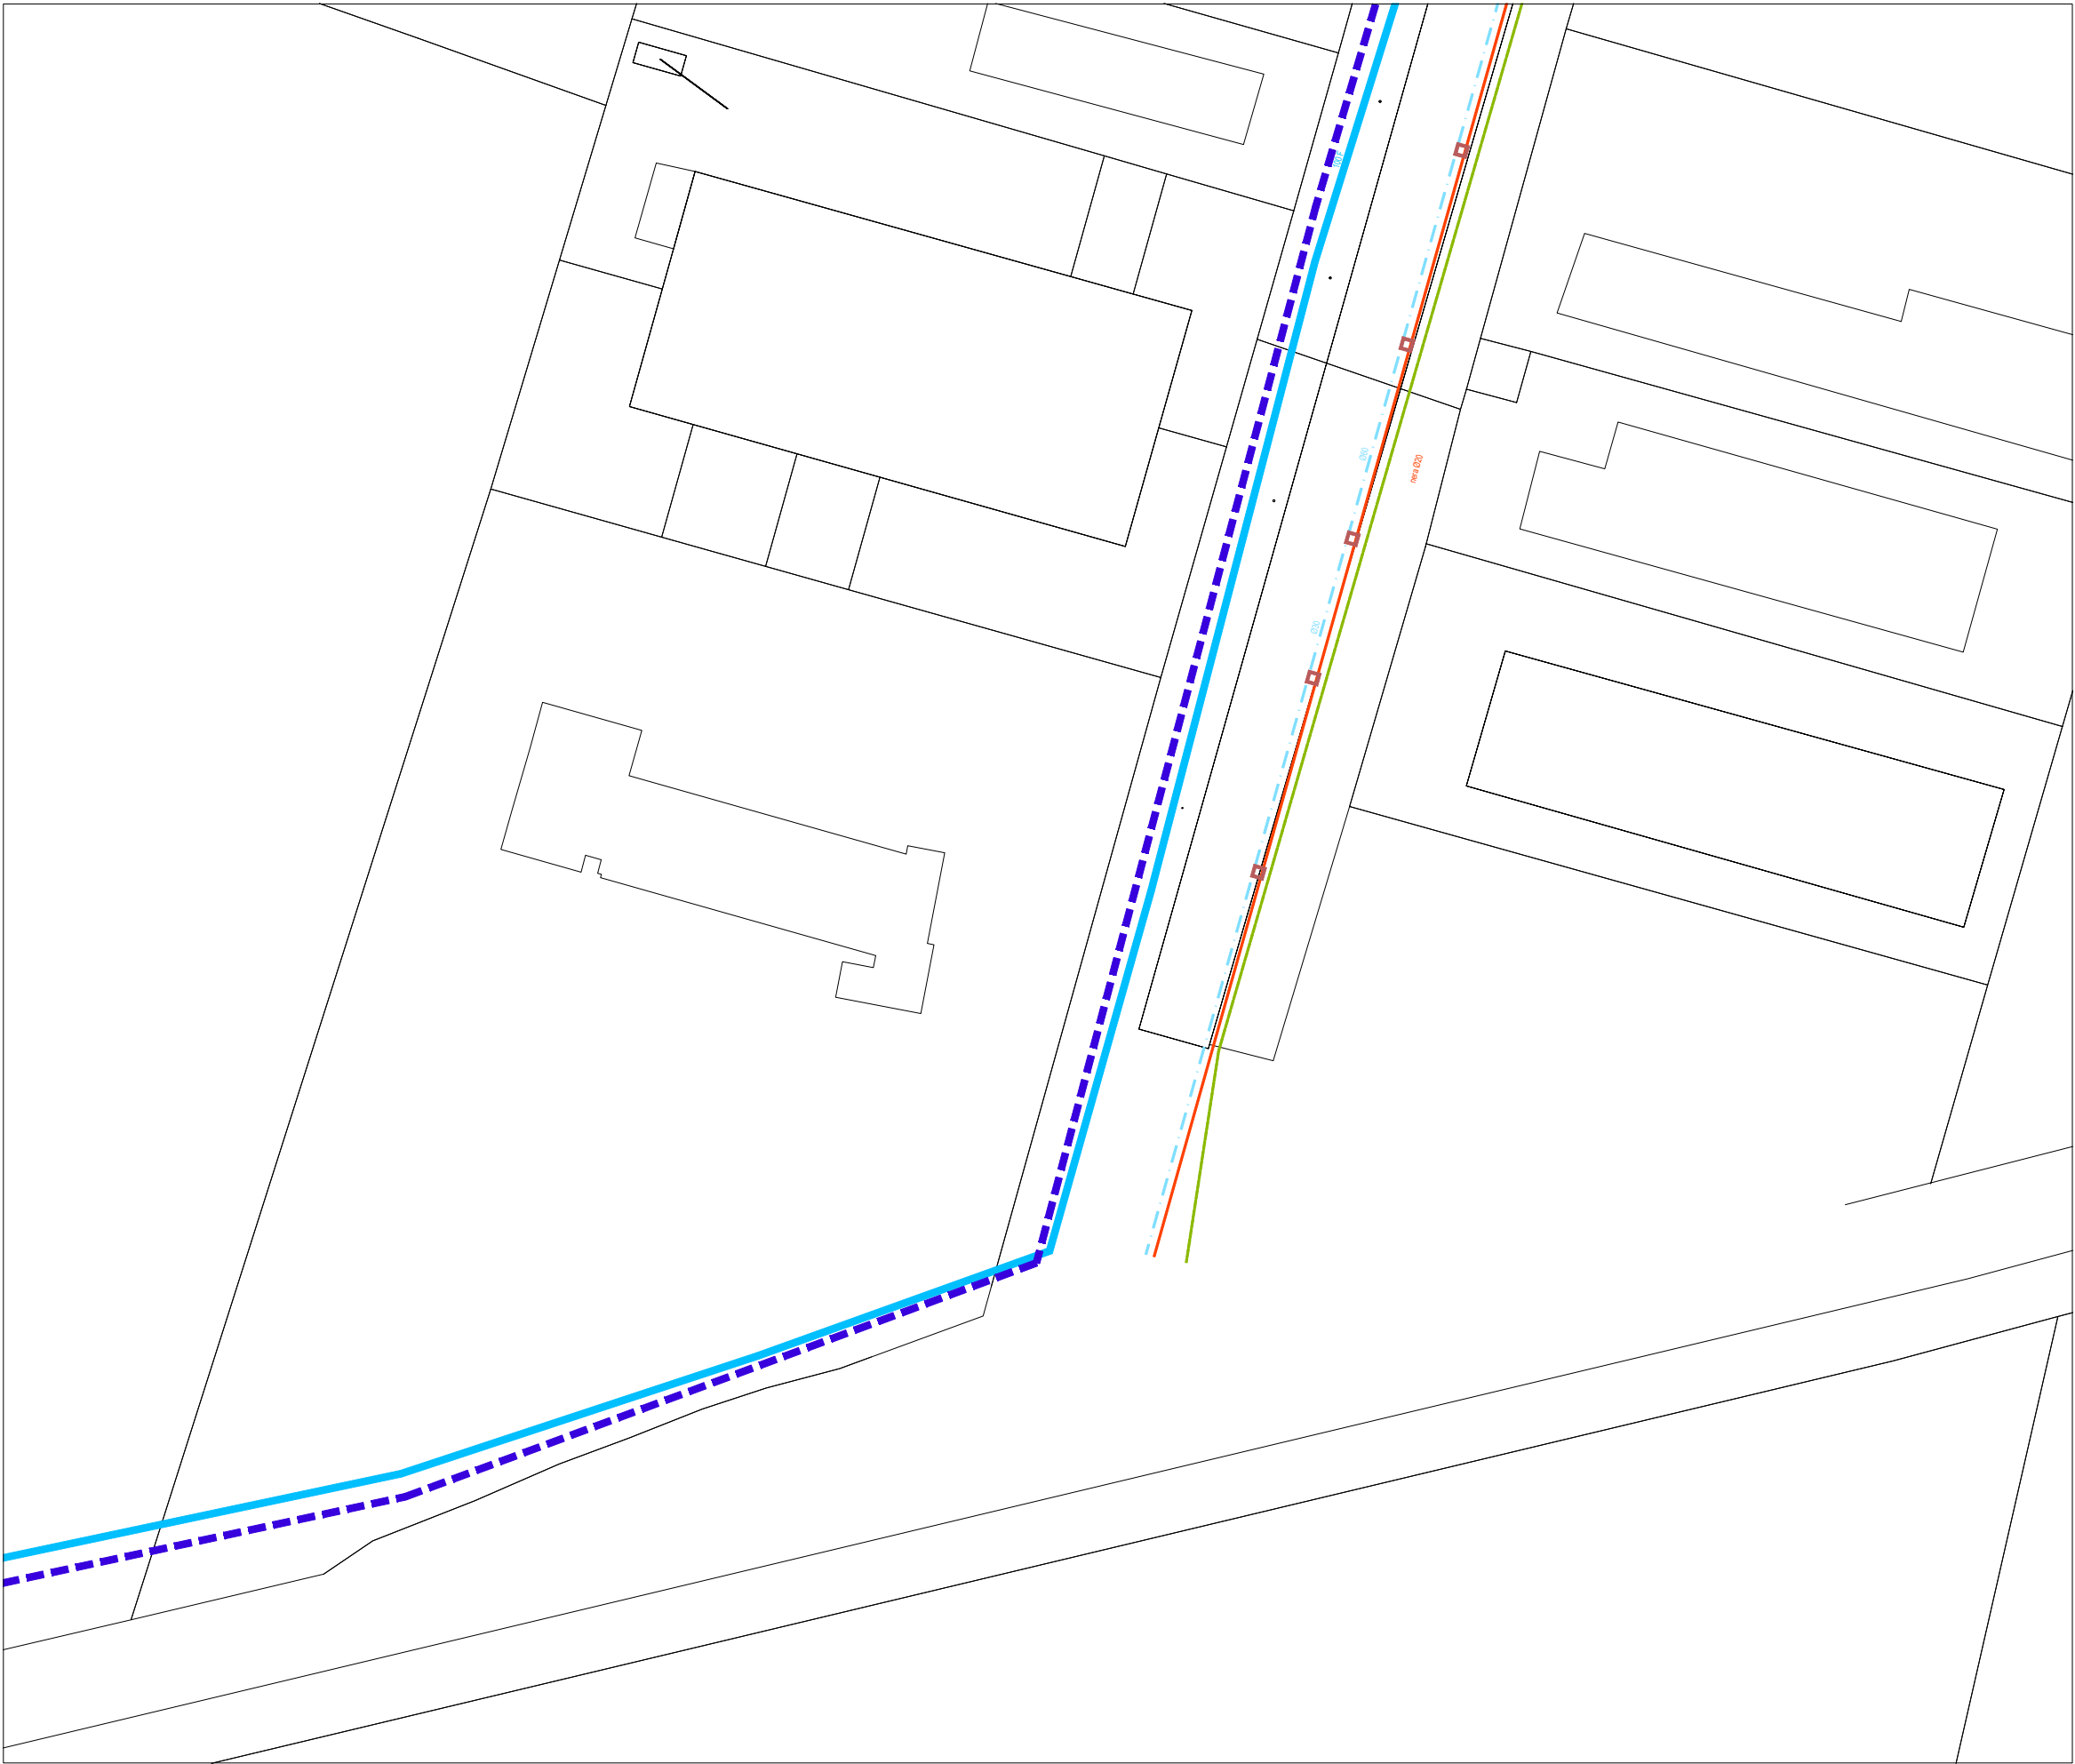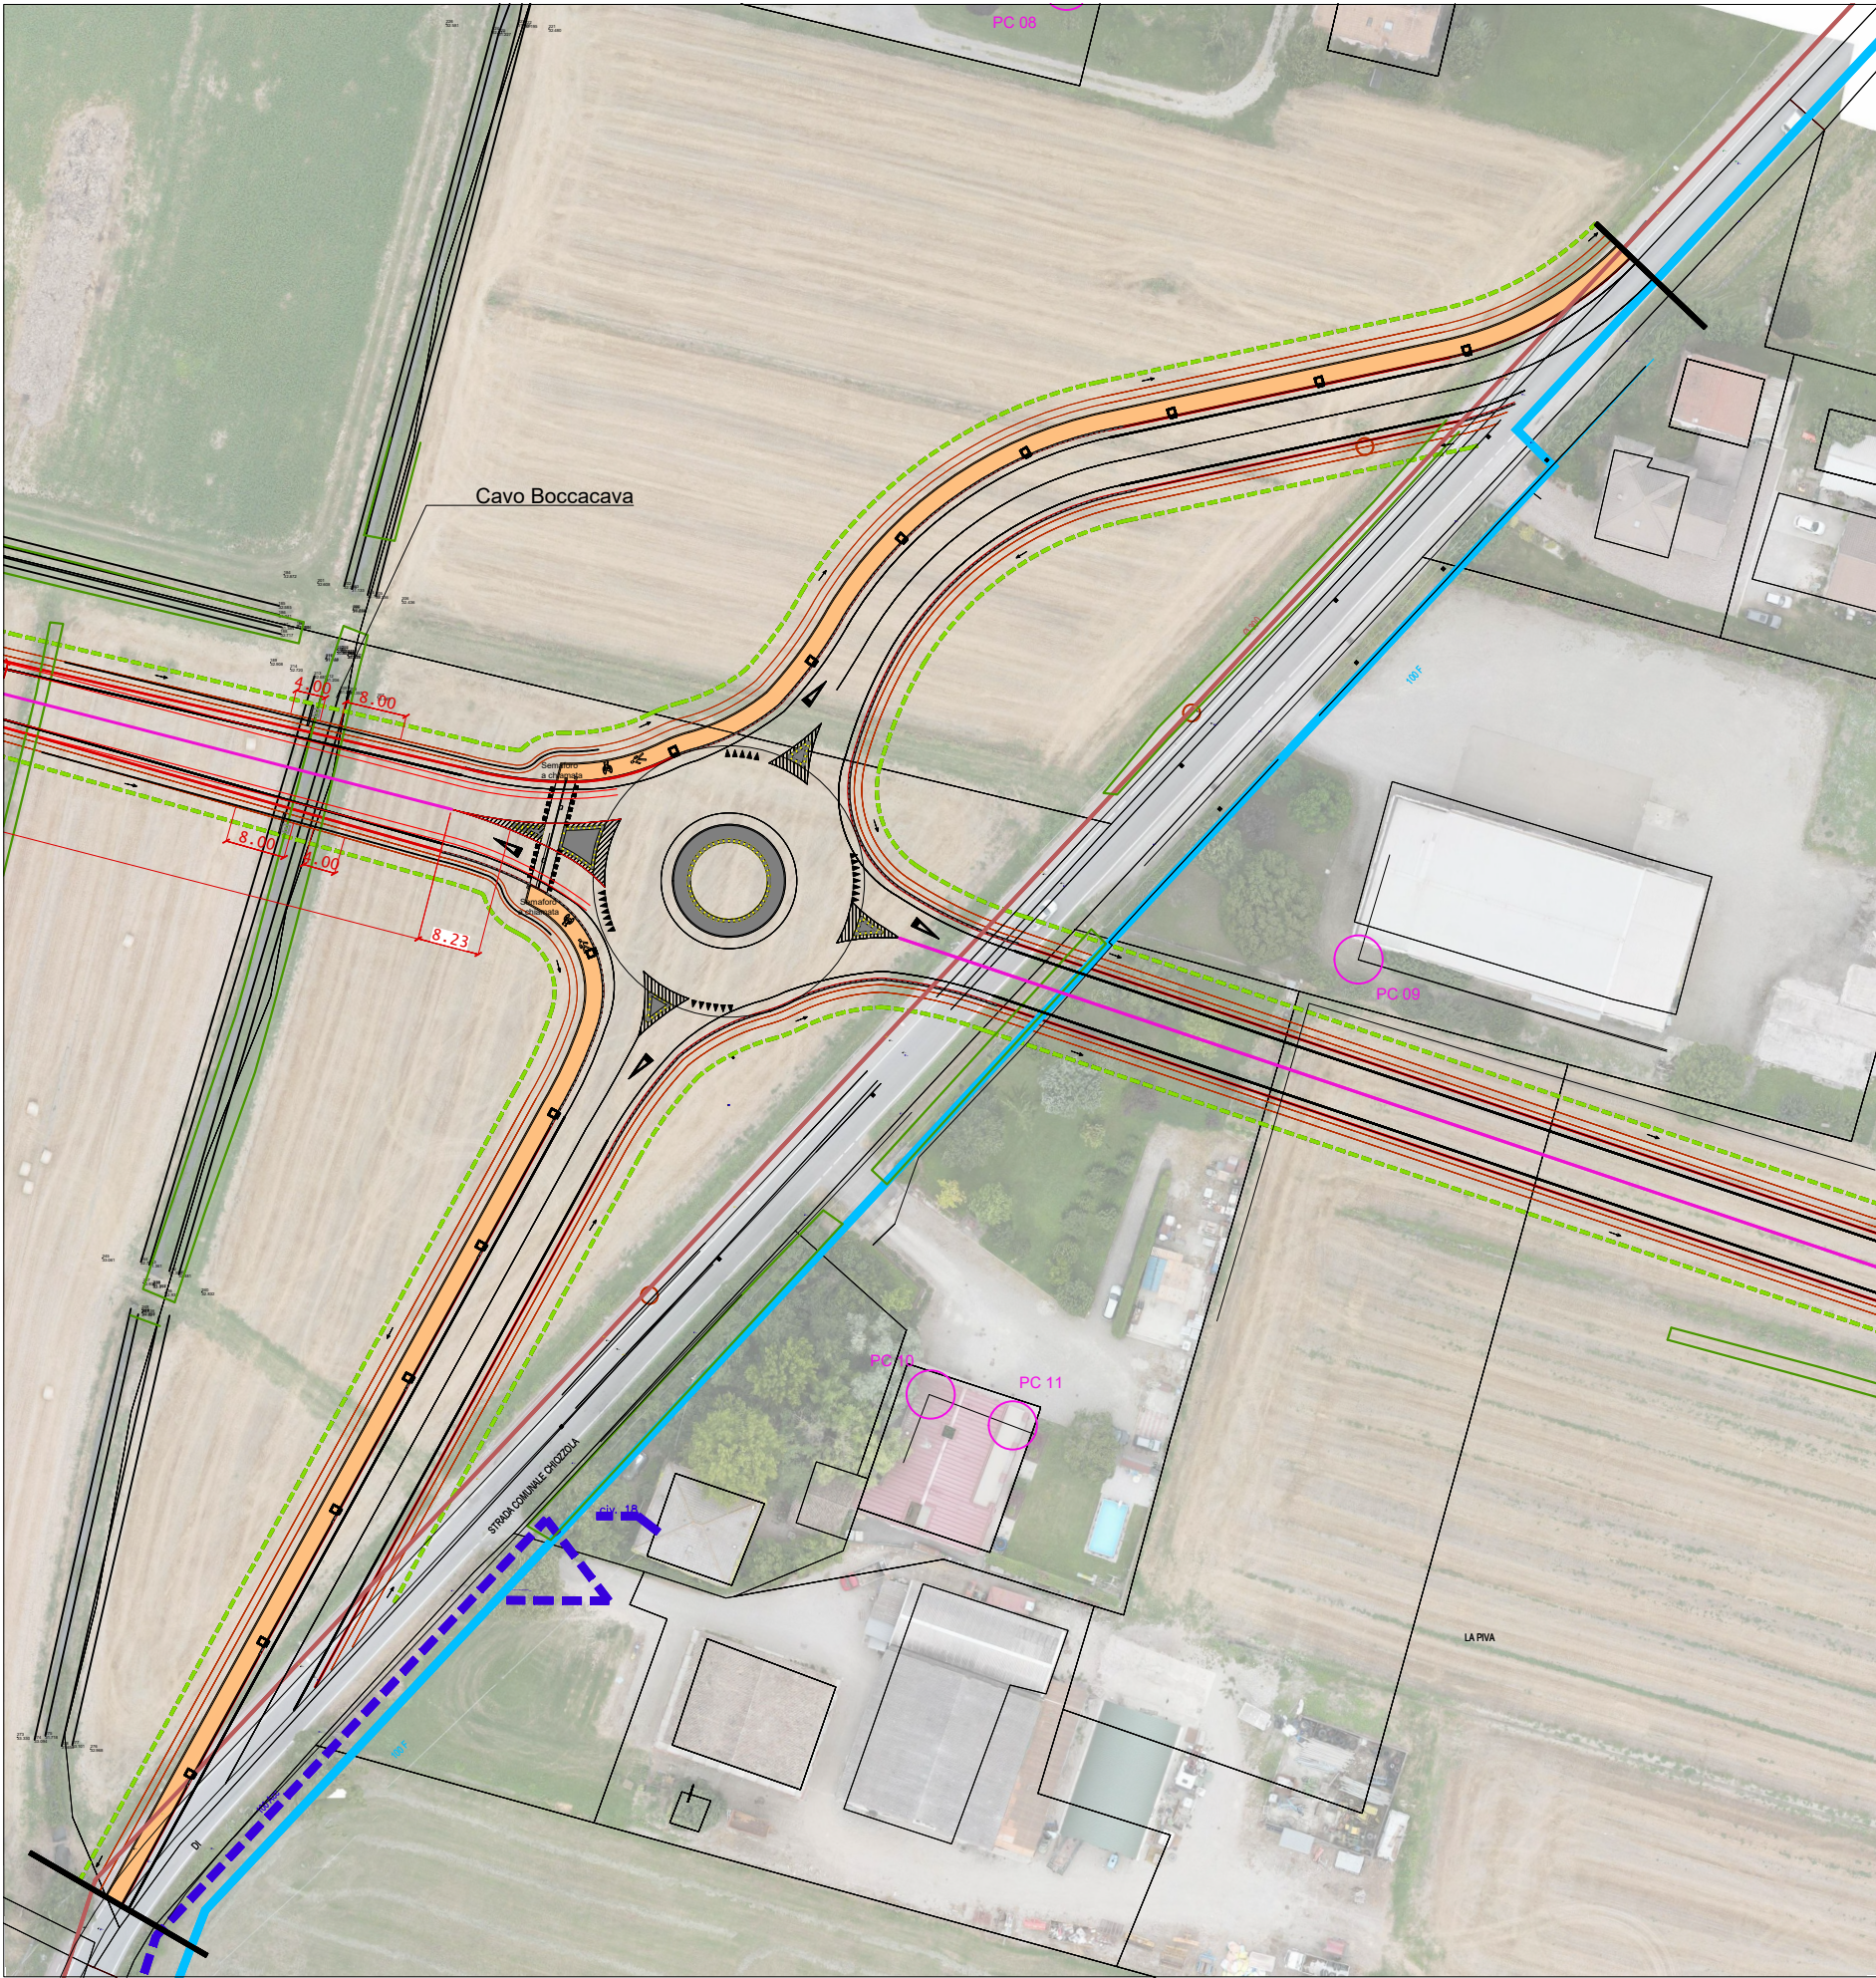

COMUNE DI PARMA

lavoro

**Prolungamento di Via Franklin  
tra SP72 Parma-Mezzani  
e SP62R della Cisa**

fase  
progettuale

**PROGETTO DI FATTIBILITA'  
TECNICO - ECONOMICA**

elaborato

**RISOLUZIONE INTERFERENZE  
RETE DISTRIBUZIONE GAS, RETE  
DISTRIBUZIONE ACQUA, RETE  
FOGNARIA (BIANCA-NERA), RETE  
ELETTRICA**

progettisti

**DOTT. ING. MARCO PEDRINI**  
Via Pelacani 5 - Parma  
mail [info@pedrinistudio.it](mailto:info@pedrinistudio.it)  
tel. 0521 499309

**DOTT. ING. MARCO PETROLINI**  
via Sandro Pertini 12/a - Parma  
mail [info@petrolinistudio.it](mailto:info@petrolinistudio.it)  
tel. 0521 463882

**DOTT. ING. CRISTIAN BOTTI**  
Via Pizzolese 2 - Parma  
mail [cristianbotti@gmail.com](mailto:cristianbotti@gmail.com)  
tel. 0521 1581838

**DOTT. ING. Iunior MATTEO CHIONNA**  
CASTELLI GADOLINI  
Strada Due Castagne 33 – Parma  
mail [mchionna87@gmail.com](mailto:mchionna87@gmail.com)  
tel. 345 9000716

Prima emissione

**SETTEMBRE 2024**

revisioni

| data        | oggetto              |
|-------------|----------------------|
| Giugno 2025 | Aggiornamento C.d.S. |
| Luglio 2025 | Revisione            |

Seconda emissione

**SETTEMBRE 2025**

Scala

**1:1000**

Elaborato n°

**E.16.1**