

SEZIONE A-A
PARTICOLARE ATTRAVERSAMENTO

SCALA SEZIONI: 1:100
SCALA PLANIMETRIA: 1:200

REGIONE EMILIA ROMAGNA COMUNE DI PARMA	
SMTP S.P.A.	
REALIZZAZIONE DI NUOVA FERMATA BUS IN STRADA VALLAZZA	
PROGETTO FATTIBILITÀ TECNICO ECONOMICA	
PLANIMETRIA DI PROGETTO	TAVOLA A-2
Il Progettista: Ing. Jr. Simone Bacchieri	DATA 06-03-2024



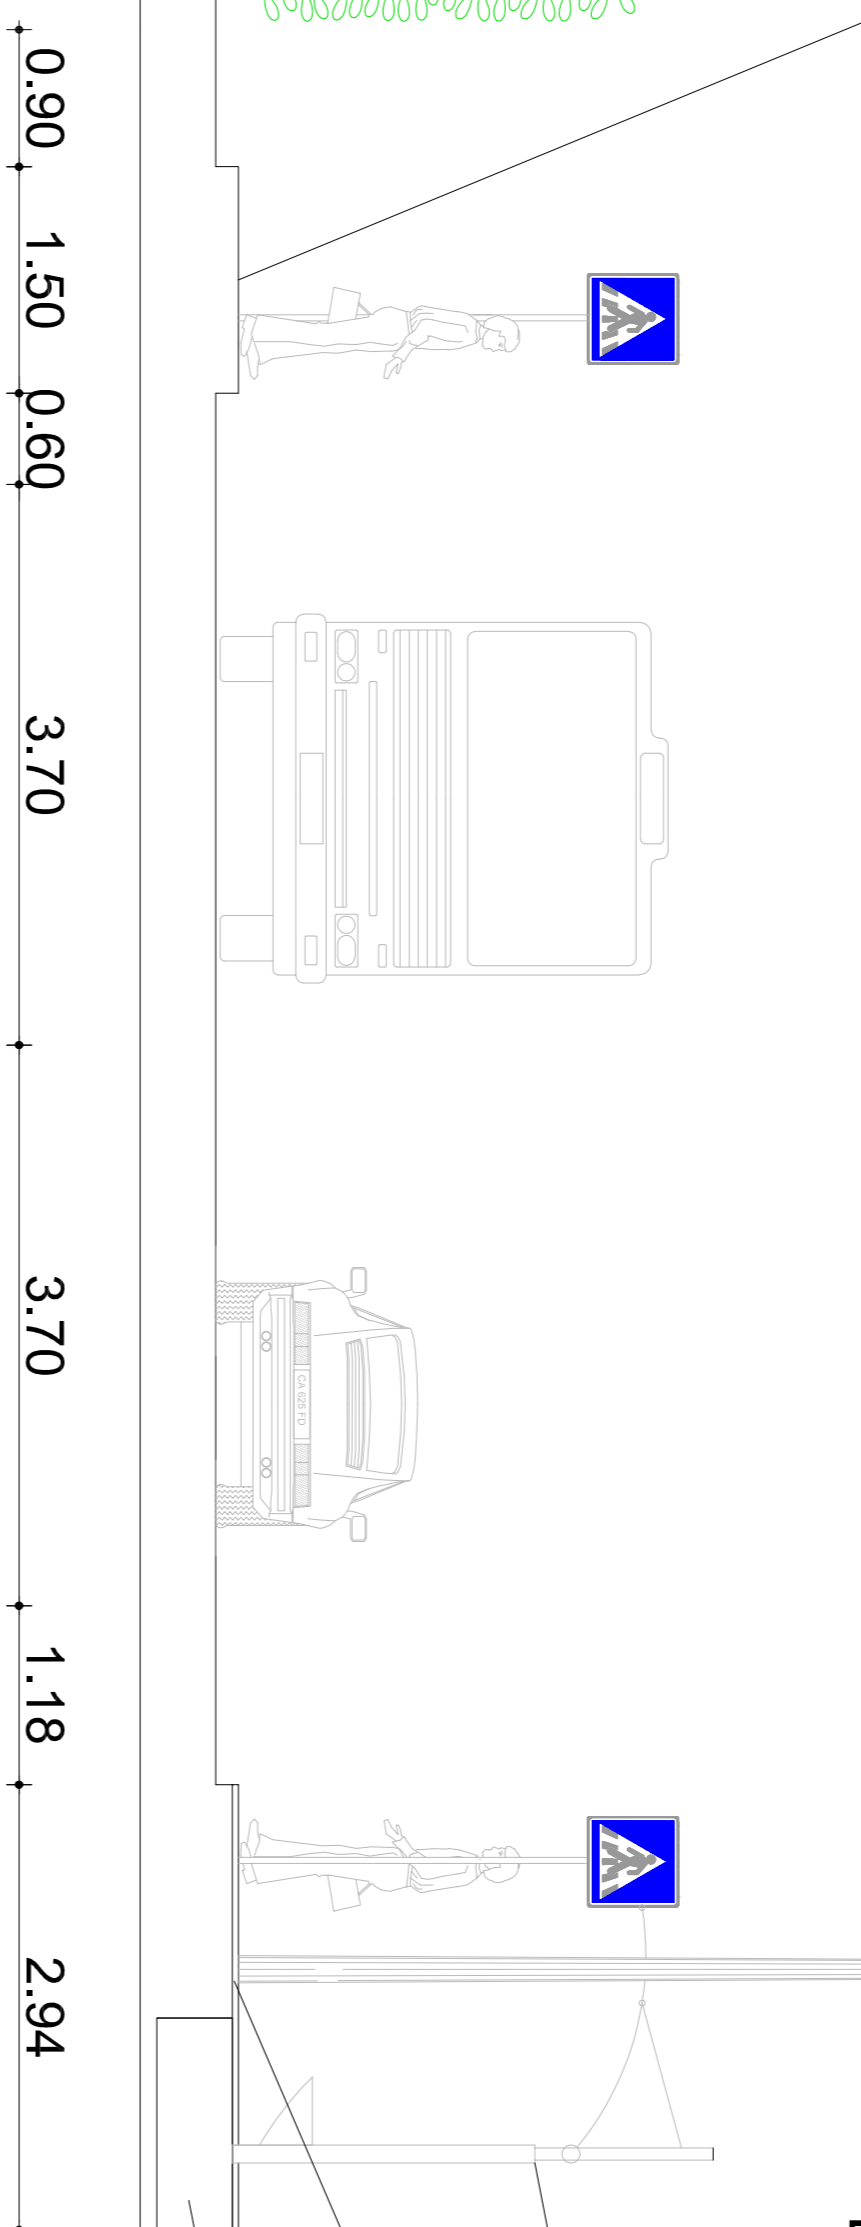


FIGURA II 13 ART. 88:
ATTRAVERSAMENTO PEDONALE
A 150 m DALL'ATTRAVERSAMENTO

--- Nuovo cordolo 100 X 25 X 12 X 10
Con trave 20x40 in ca armata

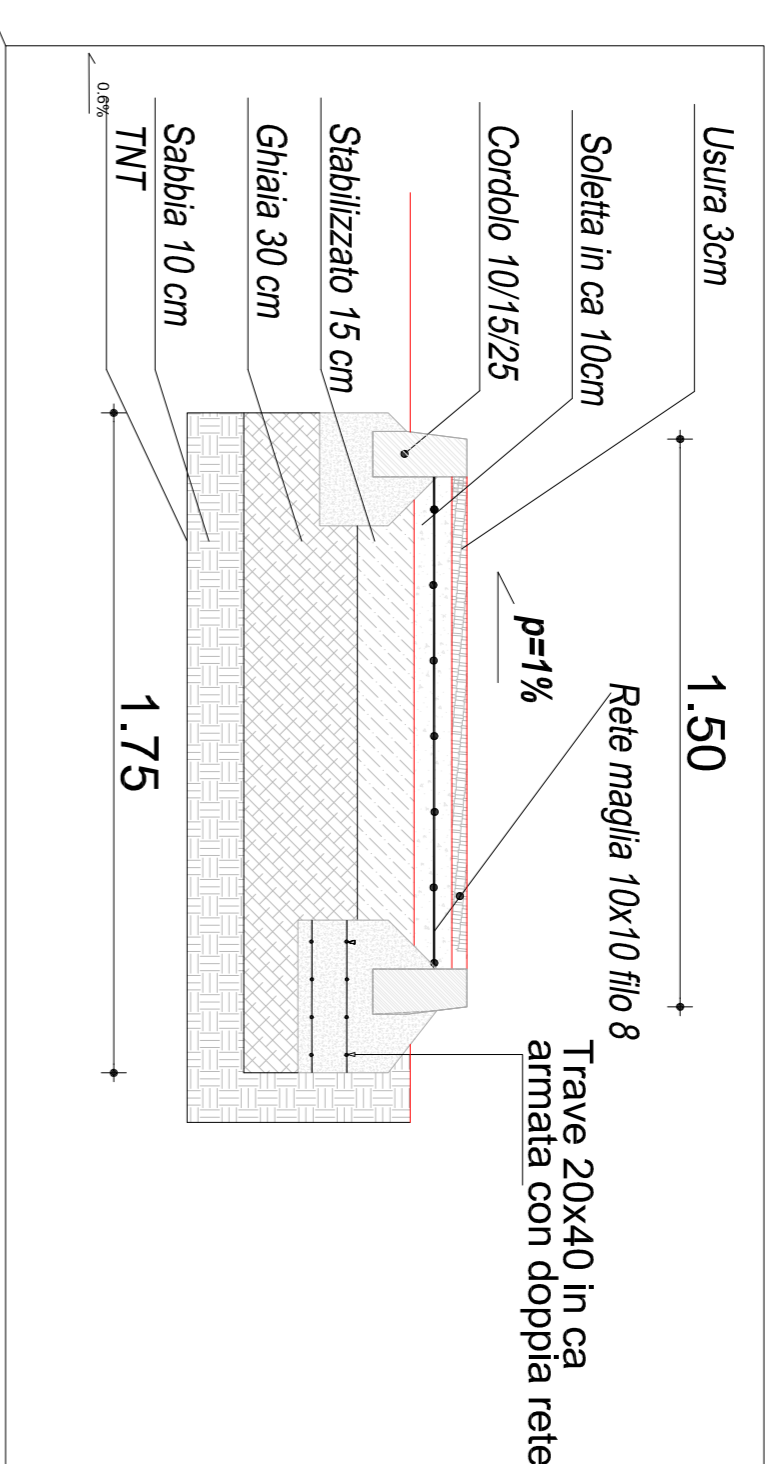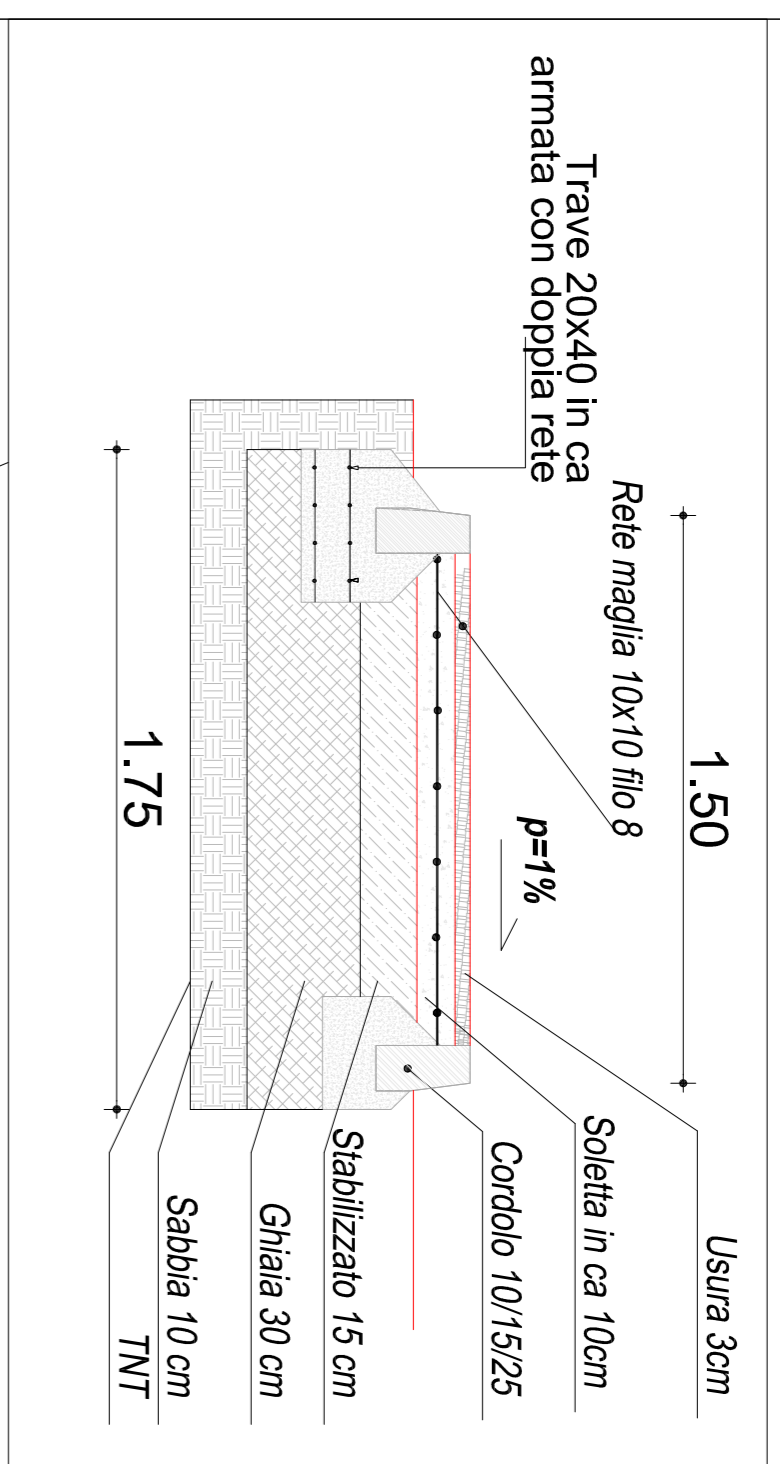