

SEZIONE A-A
PARTICOLARE ATTRAVERSAMENTO

SCALA DETTAGLI: 1:20
SCALA SEZIONI: 1:100
SCALA PLANIMETRIA: 1:200

REGIONE EMILIA ROMAGNA COMUNE DI PARMA SMTP S.P.A.	
REALIZZAZIONE DI NUOVA FERMATA BUS IN STRADA VALLAZZA PROGETTO FATTIBILITA' TECNICO ECONOMICA	
Demolizioni - Costruzioni	TAVOLA A-3
Il Progettista: Ing. Jr. Simone Bacchieri	DATA 06-03-2024






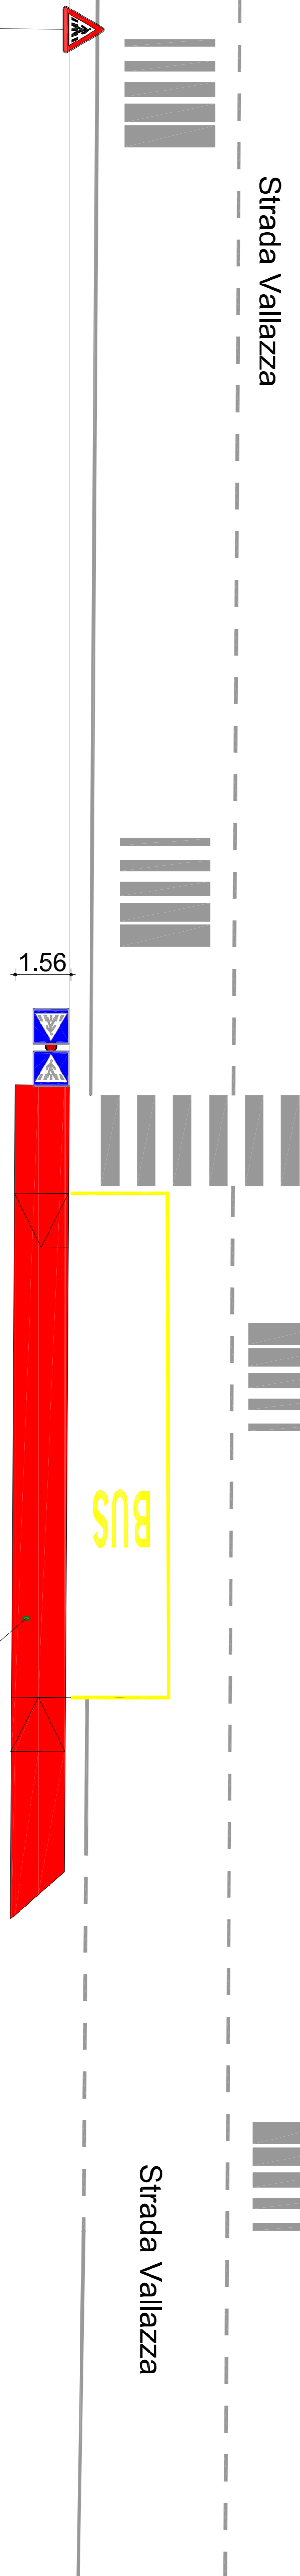


FIGURA II 13 ART. 88:
ATTRAVERSAMENTO PEDONALE
A 150 m DALL'ATTRAVERSAMENTO

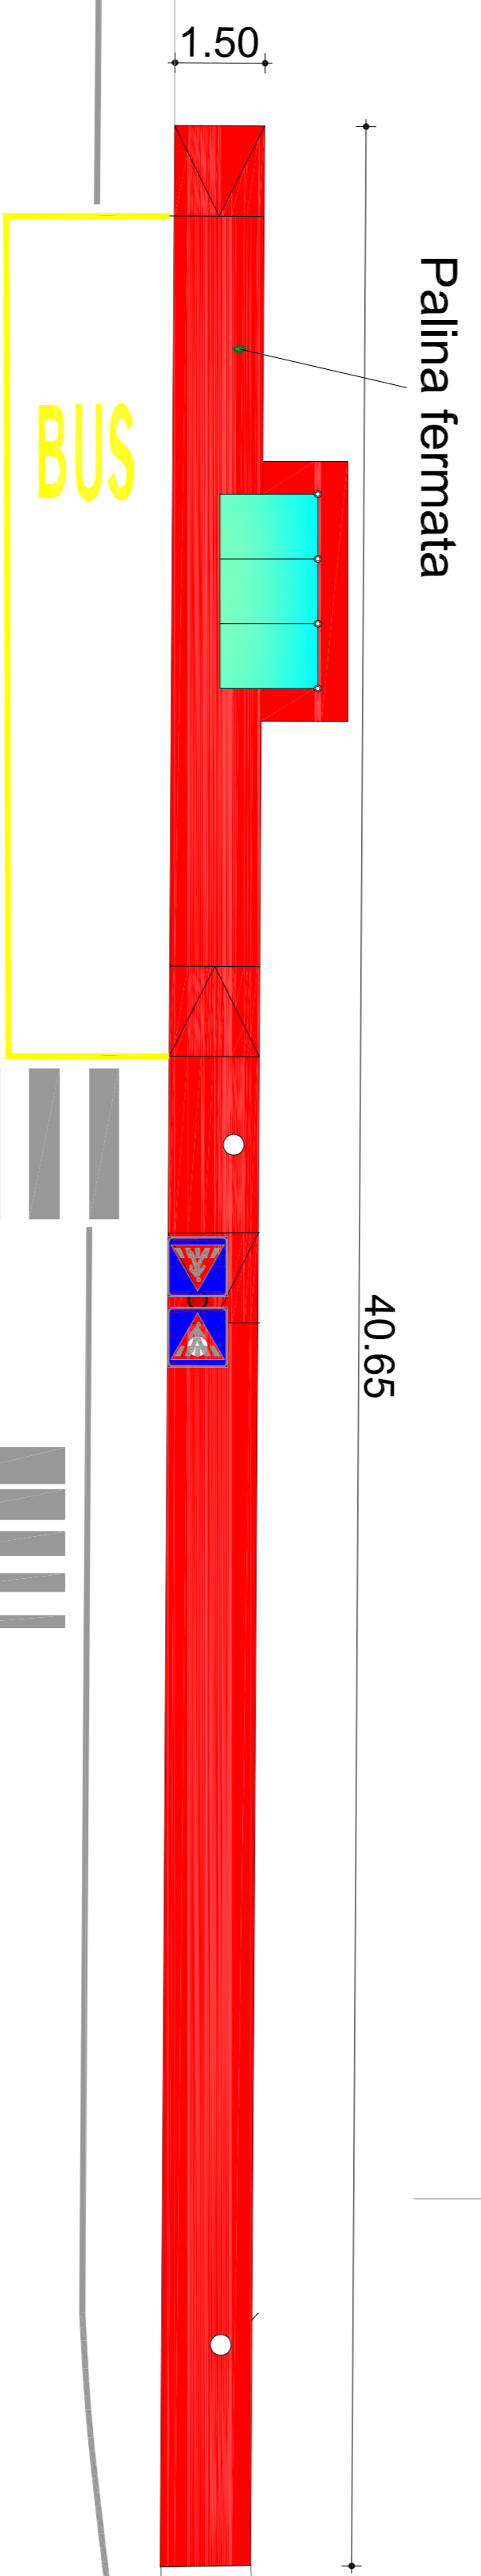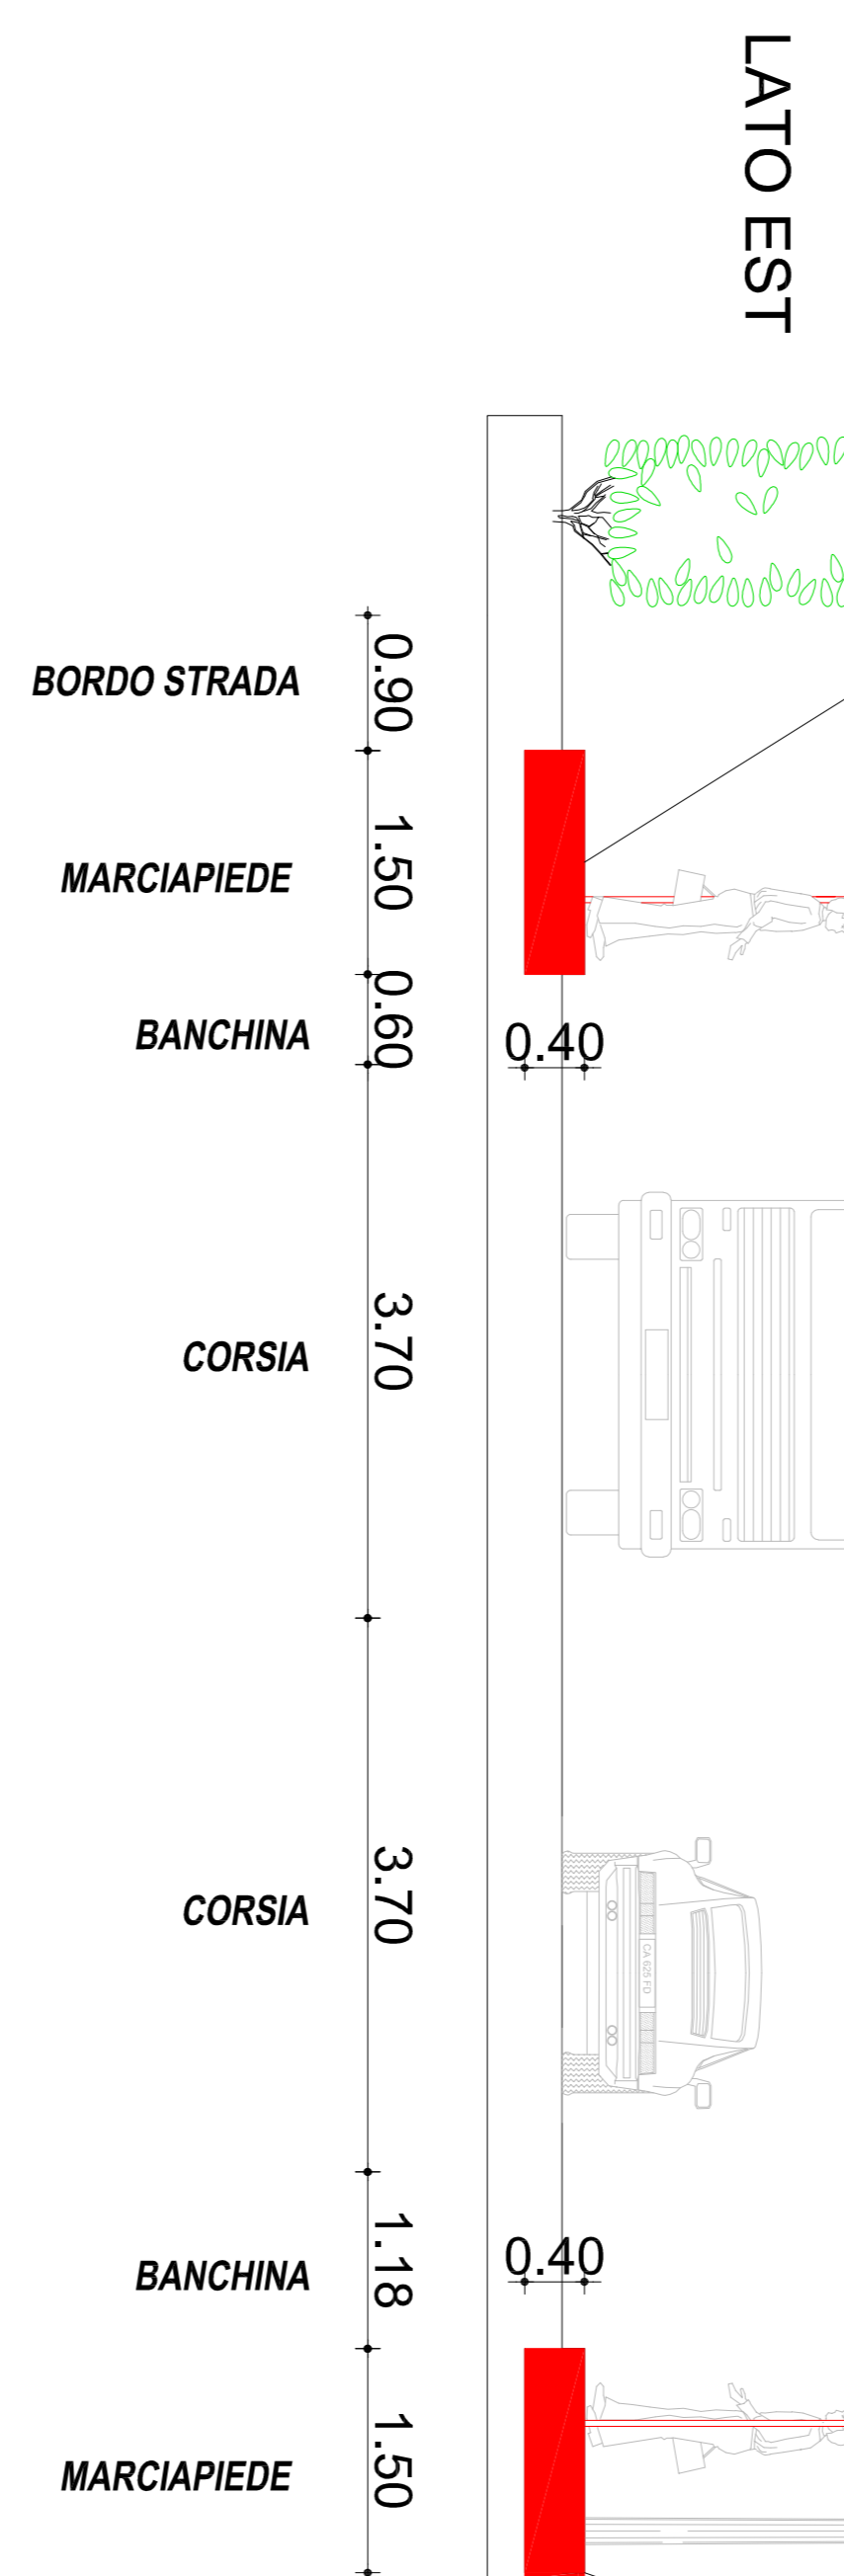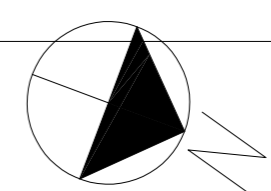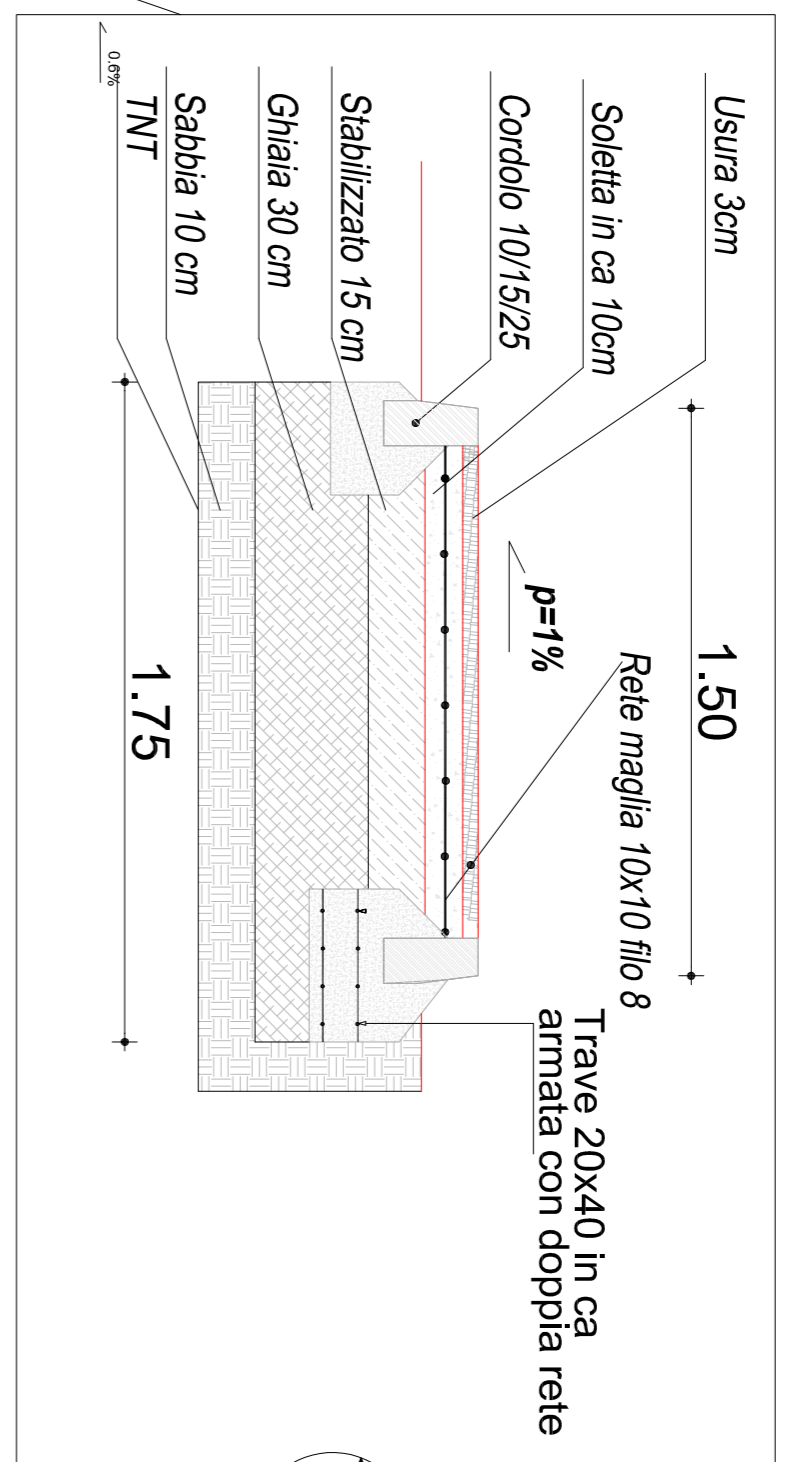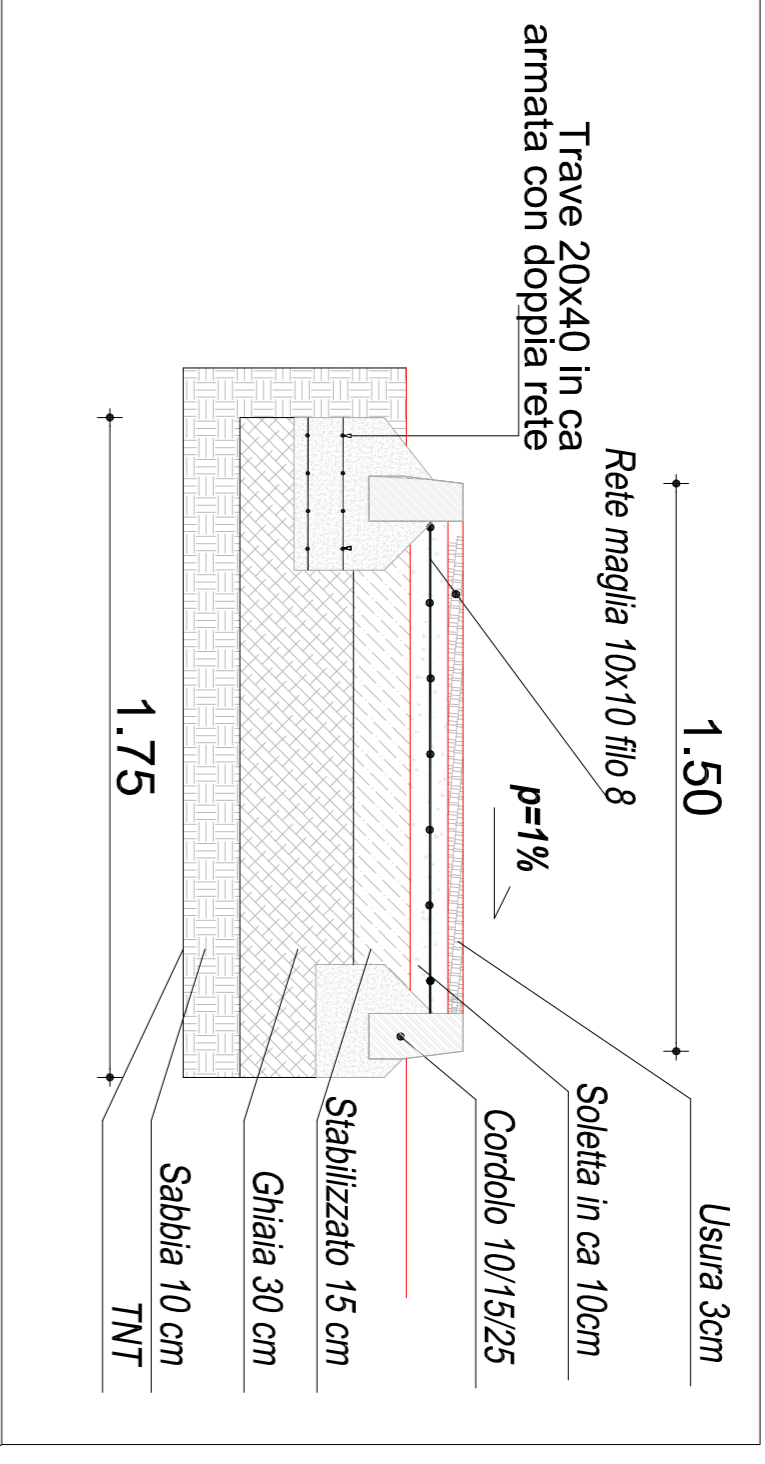