

SCALA PLANIMETRIA: 1:200

REGIONE EMILIA ROMAGNA, COMUNE DI PARMA

SIMP S.P.A.

MODIFICA CAPOLINEA STRADA BERGAMINA

PROGETTO FATTIBILITA' TECNICO - ECONOMICA

Demolizioni - Costruzioni


TAVOLA

C-3

Il Progettista:

DATA 06-03-2024

Ing. Jr. Simone Bacchieri

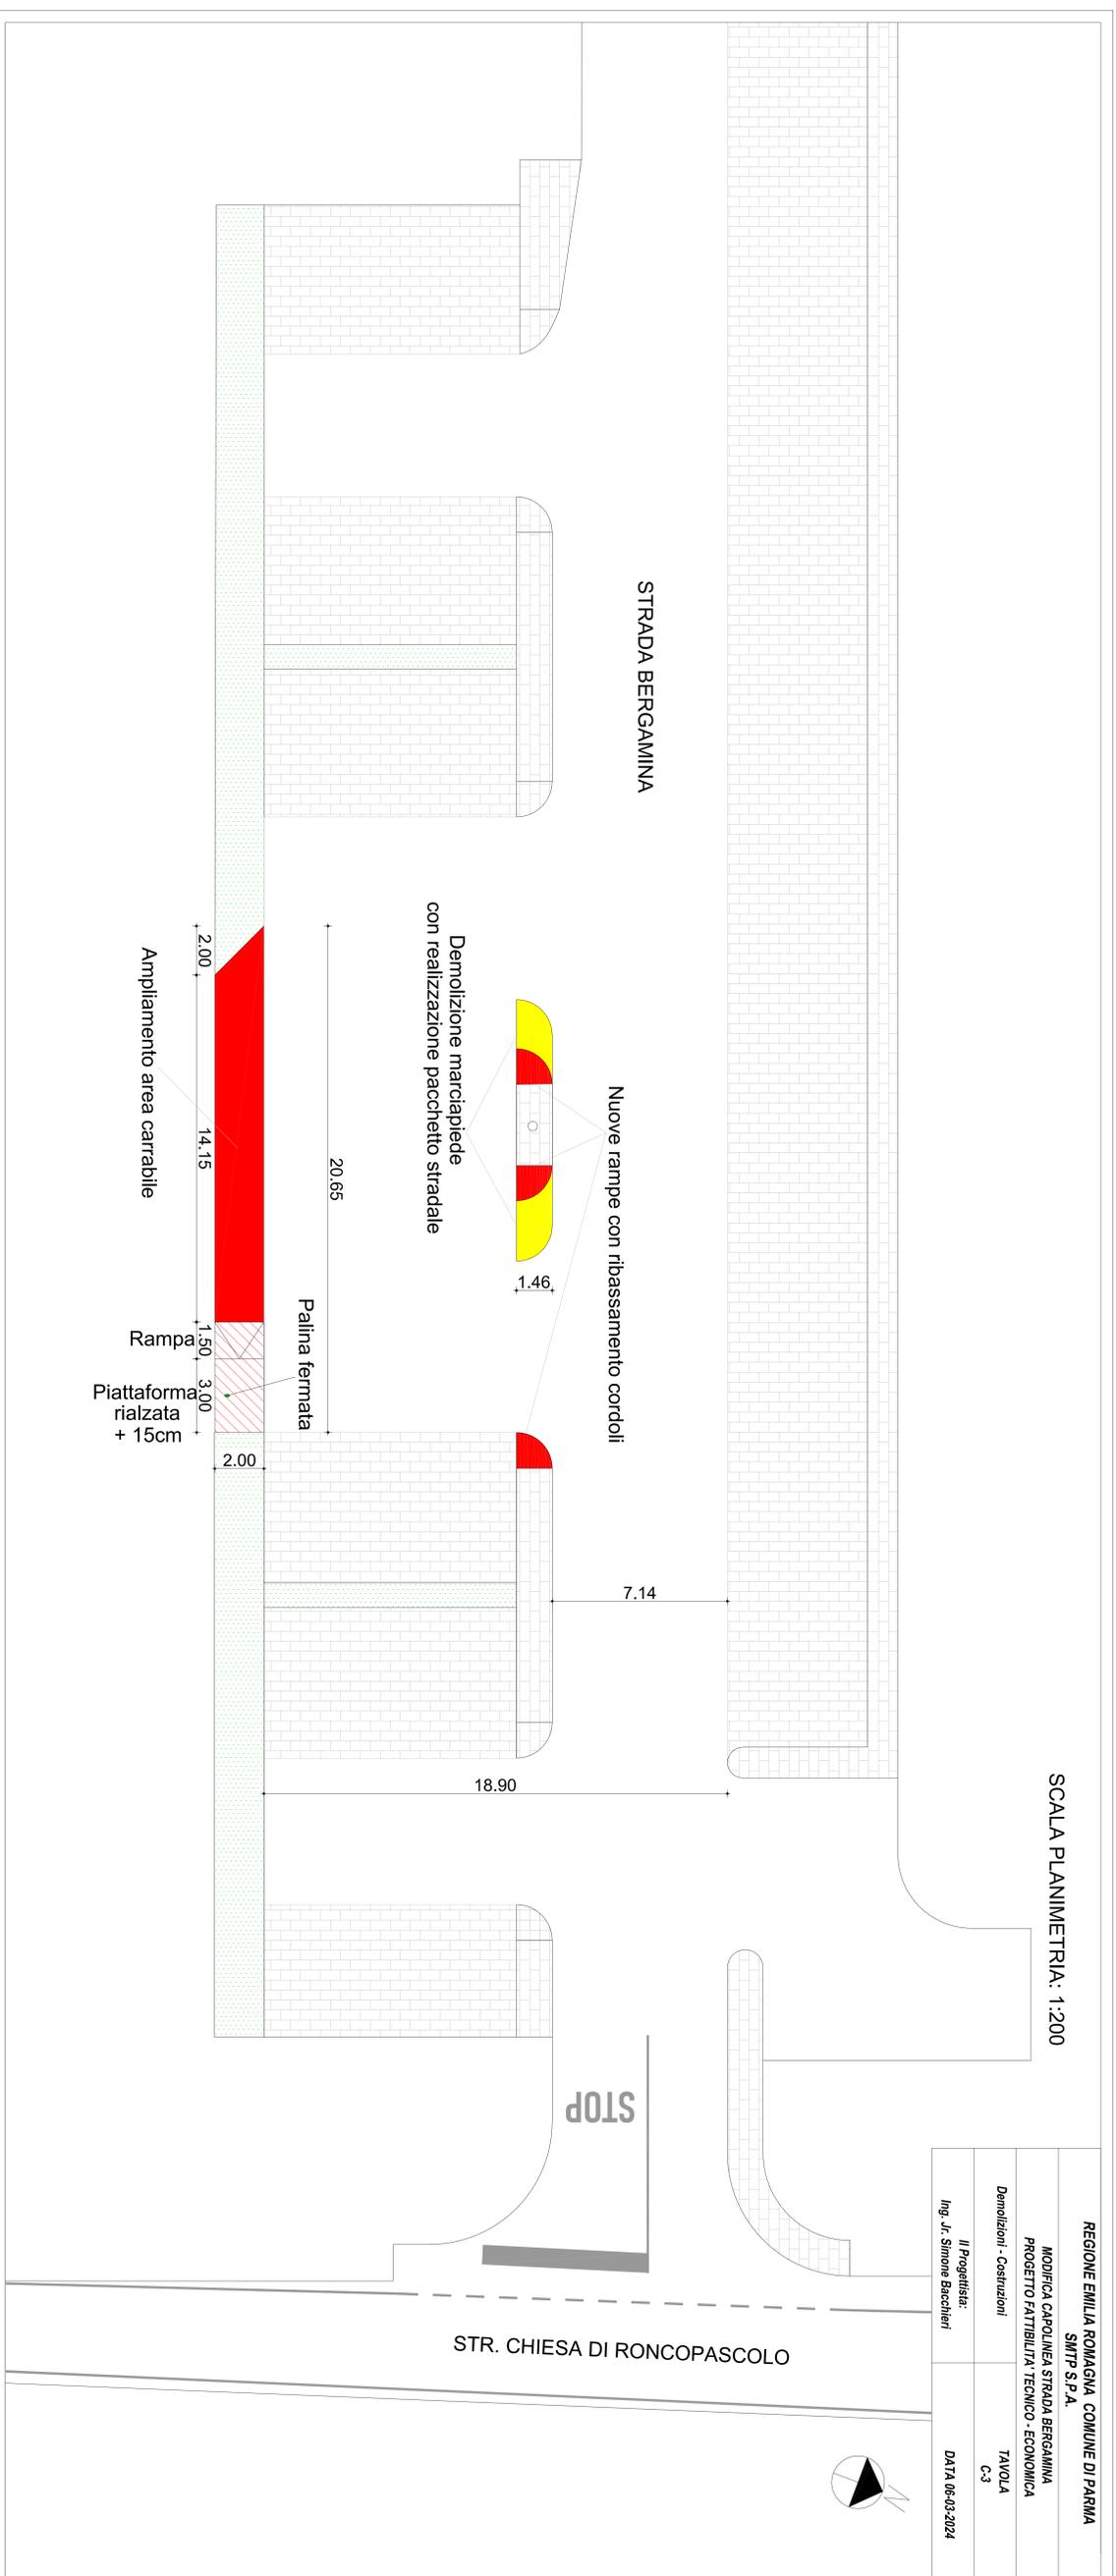

STRADA BERGAMINA

STOP

STR. CHIESA DI RONCOPASCOLO