


## LEGENDA RUE

**Sistema dei servizi pubblici:**

**di livello locale**

Art. 3.254 RUE		Verde pubblico attrezzato
Art. 3.255 RUE		Attrezzature scolastiche
Art. 3.256 RUE		Attrezzature di interesse comune
Art. 3.256 RUE		Museo d'arte cinese
Art. 3.257 RUE		Comparto a progettazione unitaria D.U.C.
Art. 3.258 RUE		Attrezzature religiose
Art. 3.259 RUE		Parcheggi pubblici e privati
Art. 3.260 RUE		Parcheggi scambiatori
Art. 3.265 RUE		Area mercatale
Art. 3.265 RUE		Area mercatale sotterranea
Art. 3.274 RUE		Sedi amministrative locali e Caserme di difesa e vigilanza
Art. 3.293 RUE		Dotazione fuori comparto legate ad aree di trasformazione

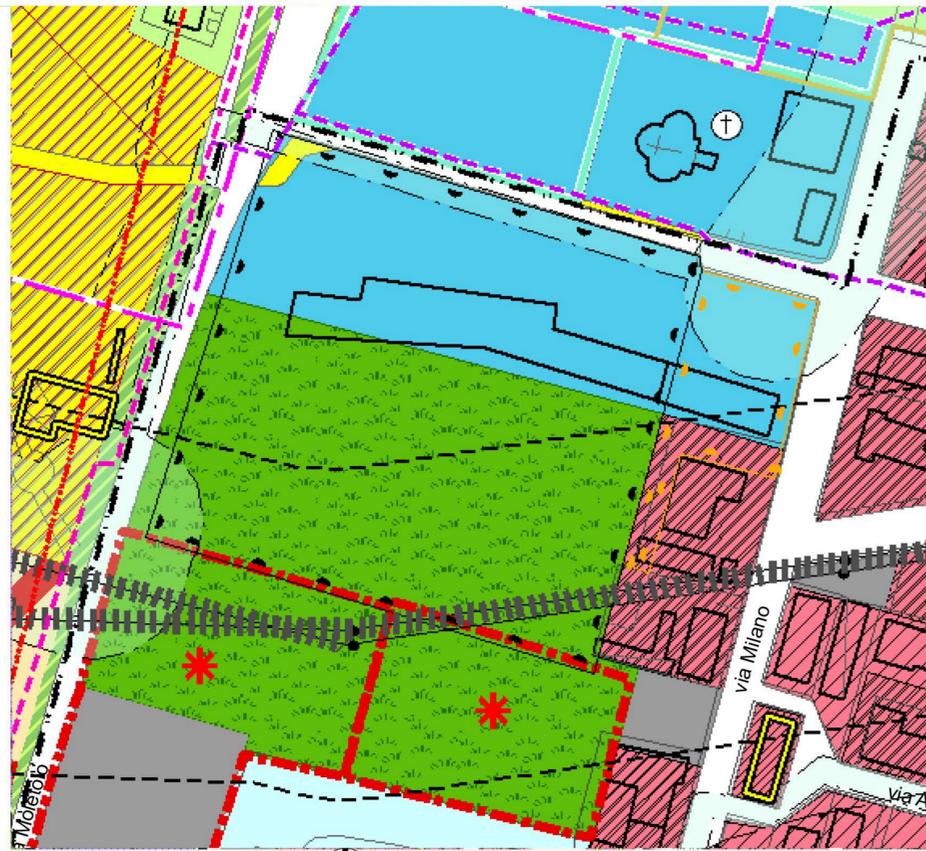

Stralcio RUE | Scala 1:2000


## LEGENDA PSC - CTP 1.1\_Politiche Urbanistiche

**Città consolidata**

art. 2.2		Aree di conservazione morfologica dei tessuti consolidati
art. 2.2		Aree di manutenzione urbanistica nei tessuti consolidati
art. 2.2		Edilizia residenziale pubblica
art. 2.3		Servizi locali esistenti
art. 2.3		Servizi sovra-locali esistenti
art. 4.4		Parchi urbani e sub-urbani esistenti

**Città della trasformazione**

art. 2.4		Sub-ambiti di riqualificazione urbana
art. 2.5		Aree di trasformazione
art. 4.2		Servizi locali in previsione
art. 4.3		Servizi sovra-locali in previsione

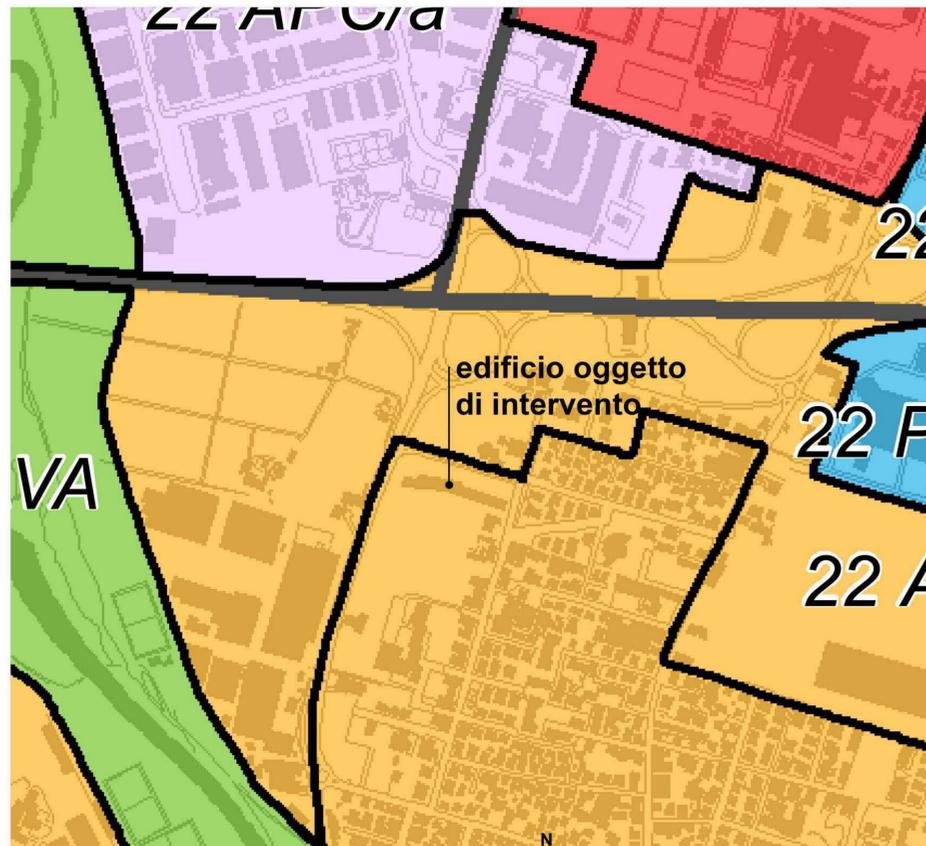

Stralcio PSC - CTP 2\_Ambiti Territoriali | Scala 1:5000

## LEGENDA PSC - CTP 2\_Ambiti Territoriali

**Sistema insediativo storico (Capo A-II L.R. 20/2000)**

art. 2.7		Centri storici (art. A-7 L.R. 20/2000)
----------	--	--

**Territorio urbano (Capo A-III L.R. 20/2000)**

art. 2.11		Ambiti urbani consolidati (art. A-10 L.R. 20/2000)
art. 2.12		Ambiti da riqualificare (art. A-11 L.R. 20/2000)
art. 2.13		Ambiti per i nuovi insediamenti (art. A-12 L.R. 20/2000)
art. 2.15		Ambiti specializzati per attività produttive di rilievo comunale (art. A-13 L.R. 20/2000)
art. 2.14		Ambiti specializzati per attività produttive di rilievo sovracomunale
art. 2.16		Aree ecologicamente attrezzate (artt. A-13 e A-14 L.R. 20/2000)
art. 2.17		Ambiti per i poli funzionali (art. A-15 L.R. 20/2000)

**Territorio rurale (Capo A-IV L.R. 20/2000)**

art. 3.4		Aree di valore naturale e ambientale (art. A-17 L.R. 20/2000)
art. 3.5		Ambiti agricoli di rilievo paesaggistico (art. A-18 L.R. 20/2000)



Inquadramento territoriale - Stato di fatto | Scala 1:500



Stralcio PSC - CTP 1.1\_Foglio 7 - Politiche Urbanistiche | Scala 1:5000

  COMUNE DI PARMA SETTORE OPERE PUBBLICHE	responsabile unico del procedimento <b>ing. MARCO FERRARI</b> Parma Infrastrutture S.p.A.
	<b>RTP PROGETTAZIONE:</b> Mandatario: <b>arch. RAFFELE GHILLANI</b> Mandanti: <b>ing. SIMONE GHINELLI</b> <b>ing. PIER GIORGIO NASUTI</b> <b>ing. FRANCESCO MARINELLI</b>
 COESIONE ITALIA 21-27	 Cofinanziato dall'Unione europea
<b>Residenza per anziani</b> <b>Ines Ubaldi di via Ravenna</b> Interventi di riqualificazione energetica Azioni 2.1.1-2.2.1-2.4.1 del PR FESR 2021/2027	
<b>PROGETTO ESECUTIVO</b>	
titolo elaborato: <b>Inquadramento Generale</b>	TAVOLA: serie      numero <b>A      00</b> formato    A0 allungato
E' vietata la riproduzione e diffusione in qualsiasi forma. Tutti i diritti sono riservati nei termini di legge al Comune di Parma	