


PLANIMETRIA PIANO TERRA - BLOCCO A
STATO DI FATTO - Scala 1:100



KEYPLAN - PLANIMETRIA PIANO TERRA
STATO DI FATTO

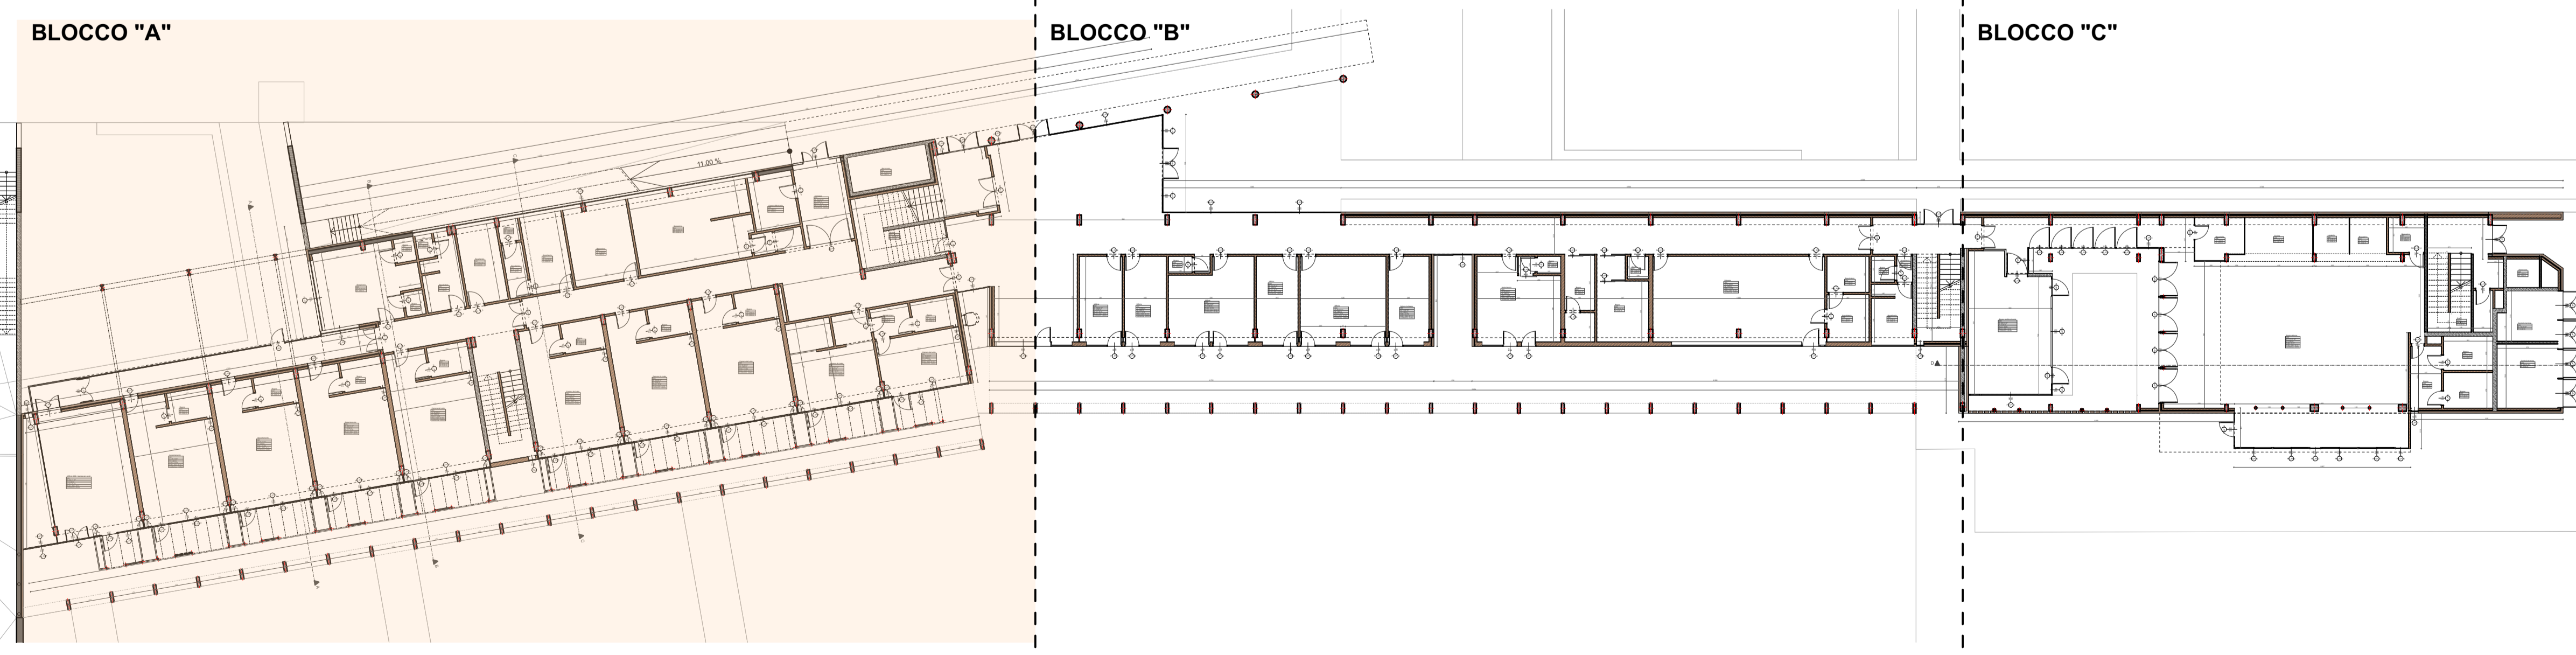

responsabile unico del procedimento
ing. MARCO FERRARI
Parma Infrastrutture S.p.A.



COMUNE DI PARMA
SETTORE OPERE PUBBLICHE

RTP PROGETTAZIONE:

Mandatario:
arch. RAFFELE GHILLANI
Mandanti:
ing. SIMONE GHINELLI
ing. PIER GIORGIO NASUTI
ing. FRANCESCO MARINELLI

coordinamento della sicurezza in progettazione
ing. SARA MALORI
Parma Infrastrutture S.p.A.



Cofinanziato dall'Unione europea



Residenza per anziani Ines Ubaldi di via Ravenna
Interventi di riqualificazione energetica
Azioni 2.1.1-2.2.1-2.4.1
del PR FESR 2021/2027

PROGETTO ESECUTIVO

titolo elaborato:		TAVOLA:	
Planimetria Piano Terra_BLOCCO "A"_SdF		serie	numero
		A	02
formato	A1		
scala	1:50		

E' vietata la riproduzione e diffusione in qualsiasi forma. Tutti i diritti sono riservati nei termini di legge al Comune di Parma