


**PLANIMETRIA PIANO TERRA - BLOCCO C**  
STATO DI FATTO - Scala 1:100



**KEYPLAN - PLANIMETRIA PIANO TERRA**  
STATO DI FATTO

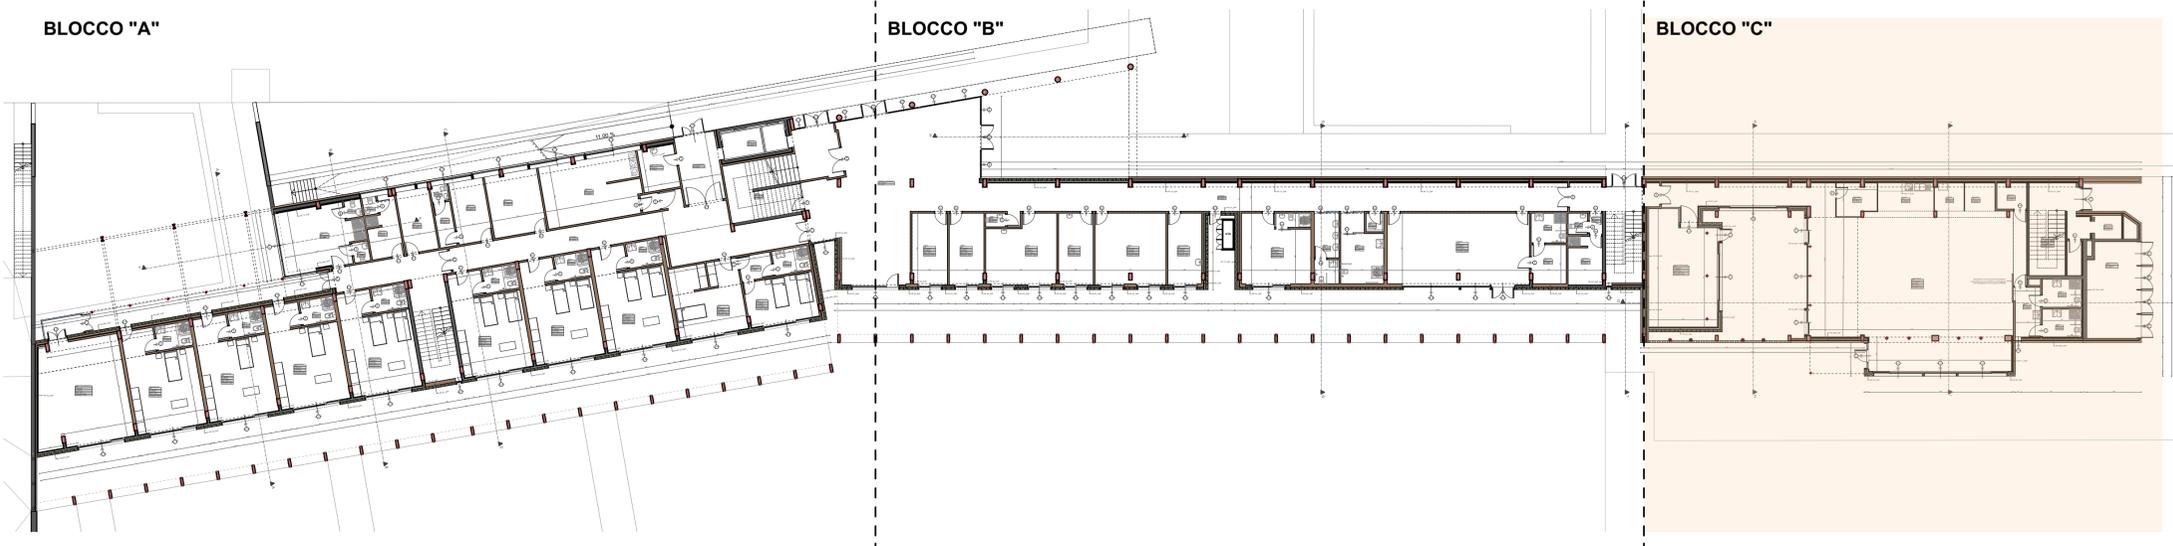

responsabile unico del procedimento  
**ing. MARCO FERRARI**  
Parma Infrastrutture S.p.A.



COMUNE DI PARMA  
SETTORE OPERE PUBBLICHE

**RTP PROGETTAZIONE:**

Mandatario:  
**arch. RAFFELE GHILLANI**  
Mandanti:  
**ing. SIMONE GHINELLI**  
**ing. PIER GIORGIO NASUTI**  
**ing. FRANCESCO MARINELLI**

coordinamento della sicurezza in progettazione  
**ing. SARA MALORI**  
Parma Infrastrutture S.p.A.



Cofinanziato dall'Unione europea



**Residenza per anziani**  
**Ines Ubaldi di via Ravenna**

Interventi di riqualificazione energetica  
Azioni 2.1.1-2.2.1-2.4.1 del PR FESR 2021/2027

**PROGETTO ESECUTIVO**

titolo elaborato:		TAVOLA:	
Planimetria Piano Terra_BLOCCO "C"_SdP		serie	numero
		<b>A</b>	<b>16</b>
		formato	A1