


PLANIMETRIA COPERTURA - BLOCCO C

STATO DI PROGETTO - Scala 1:100

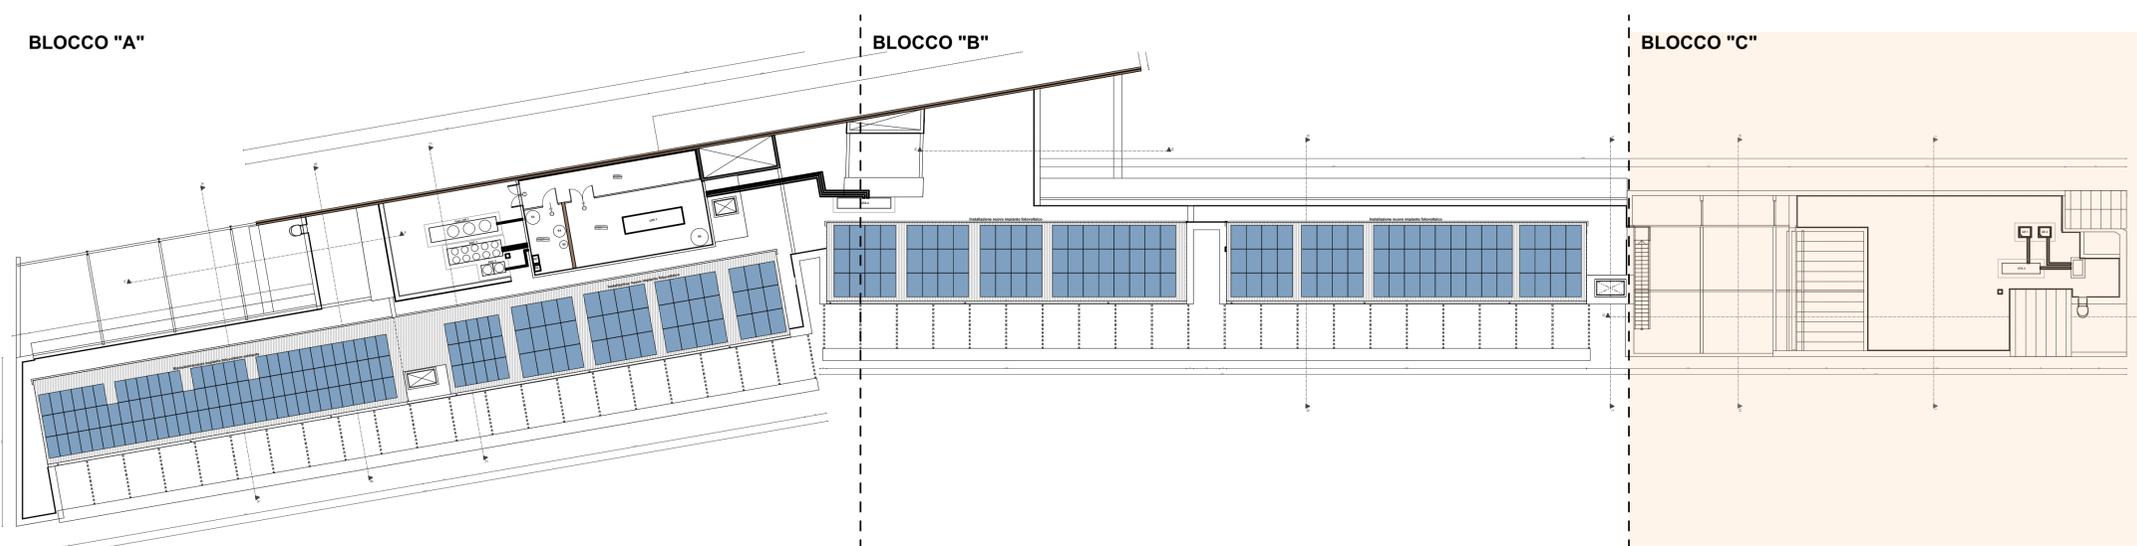

KEYPLAN - PLANIMETRIA COPERTURA

STATO DI PROGETTO

PARMA INFRASTRUTTURE S.p.A.

responsabile unico del procedimento
ing. MARCO FERRARI
Parma Infrastrutture S.p.a.

RTP PROGETTAZIONE:
Mandatario:
arch. RAFFELE GHILLANI
Mandanti:
ing. SIMONE GHINELLI
ing. PIER GIORGIO NASUTI
ing. FRANCESCO MARINELLI

COMUNE DI PARMA
SETTORE OPERE PUBBLICHE

coordinamento della sicurezza in progettazione
ing. SARA MALORI
Parma Infrastrutture S.p.a.

COESIONE ITALIA 21-27

Cofinanziato dall'Unione europea

Regione Emilia Romagna

Residenza per anziani
Ines Ubaldi di via Ravenna
Interventi di riqualificazione energetica
Azioni 2.1.1-2.2.1-2.4.1 del PR FESR 2021/2027

PROGETTO ESECUTIVO

titolo elaborato:		TAVOLA:	
Planimetria Copertura - BLOCCO "C" _SdP		serie	numero
		A	22
		formato	A1

E' vietata la riproduzione e diffusione in qualsiasi forma. Tutti i diritti sono riservati nei termini di legge al Comune di Parma