




PLANIMETRIA PIANO TERRA - BLOCCO A2
 STATO DI PROGETTO - Scala 1:50

KEYPLAN - PLANIMETRIA PIANO TERRA
 STATO DI PROGETTO

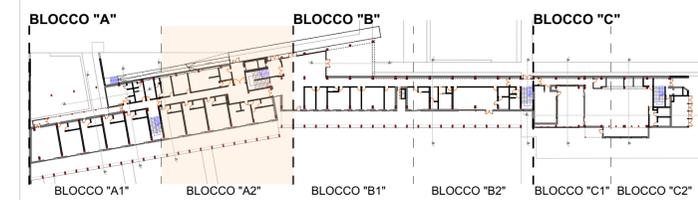

responsabile unico del procedimento
 ing. **MARCO FERRARI**
 Parma Infrastrutture S.p.a.

RTP PROGETTAZIONE:
 Mandatario:
 arch. **RAFFELE GHILLANI**
 Mandanti:
 ing. **SIMONE GHINELLI**
 ing. **PIER GIORGIO NASUTI**
 ing. **FRANCESCO MARINELLI**

coordinamento della sicurezza in progettazione
 ing. **SARA MALORI**
 Parma Infrastrutture S.p.a.

PARMA
 INFRASTRUTTURE S.p.A.

COMUNE DI PARMA
 SETTORE OPERE PUBBLICHE

COESIONE ITALIA 21-27

Cofinanziato dall'Unione europea

Regione Emilia Romagna

Residenza per anziani
Ines Ubaldi di via Ravenna
 Interventi di riqualificazione energetica
 Azioni 2.1.1-2.2.1-2.4.1 del PR FESR 2021/2027

PROGETTO ESECUTIVO

titolo elaborato:		TAVOLA:	
Planimetria Piano Terra_BLOCCO "A2"_SdP		serie	numero
		A	24
		formato	A1

E' vietata la riproduzione e diffusione in qualsiasi forma. Tutti i diritti sono riservati nei termini di legge al Comune di Parma