


**PLANIMETRIA PIANO TERRA - BLOCCO B1**  
 STATO DI PROGETTO - Scala 1:50

**KEYPLAN - PLANIMETRIA PIANO TERRA**  
 STATO DI PROGETTO

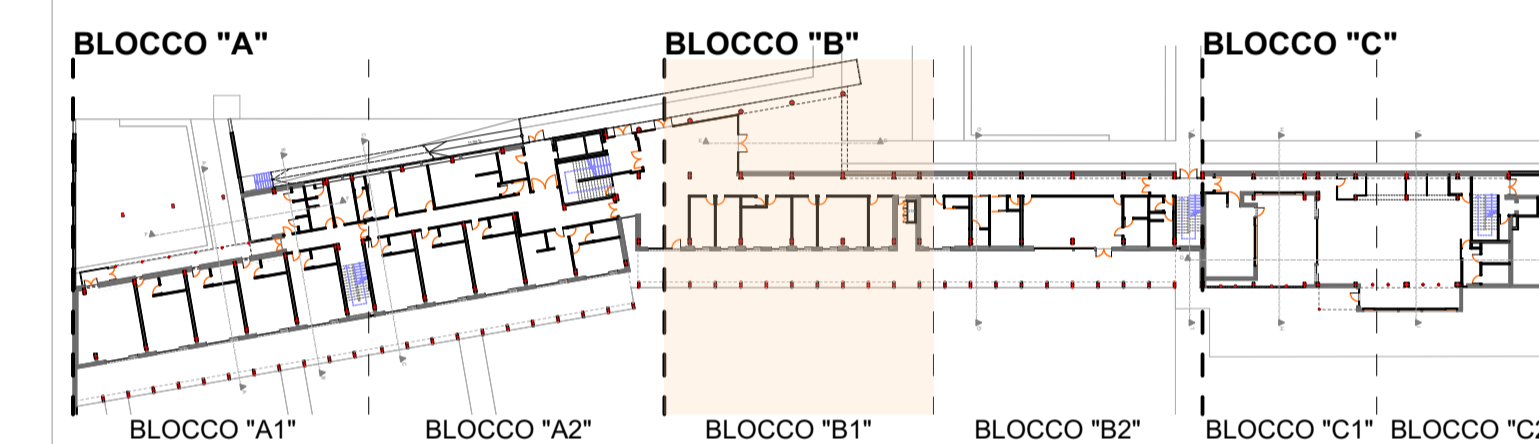

responsabile unico del procedimento  
**ing. MARCO FERRARI**  
 Parma Infrastrutture S.p.a.

**RTP PROGETTAZIONE:**

Mandatario:  
**arch. RAFFELE GHILLANI**  
 Mandanti:  
**ing. SIMONE GHINELLI**  
**ing. PIER GIORGIO NASUTI**  
**ing. FRANCESCO MARINELLI**



COMUNE DI PARMA  
 SETTORE OPERE PUBBLICHE

coordinamento della sicurezza in progettazione  
**ing. SARA MALORI**  
 Parma Infrastrutture S.p.a.



Cofinanziato  
 dall'Unione europea



**Residenza per anziani**  
**Ines Ubaldi di via Ravenna**

Interventi di riqualificazione energetica  
 Azioni 2.1.1-2.2.1-2.4.1 del PR FESR 2021/2027

**PROGETTO ESECUTIVO**

titolo elaborato:  
**Planimetria Piano Terra\_BLOCCO "B1"\_SdP**

TAVOLA:	
serie	numero
<b>A</b>	<b>25</b>
formato	A1