




**PLANIMETRIA PIANO PRIMO - BLOCCO A2**  
 STATO DI PROGETTO - Scala 1:50

**KEYPLAN - PLANIMETRIA PIANO PRIMO**  
 STATO DI PROGETTO

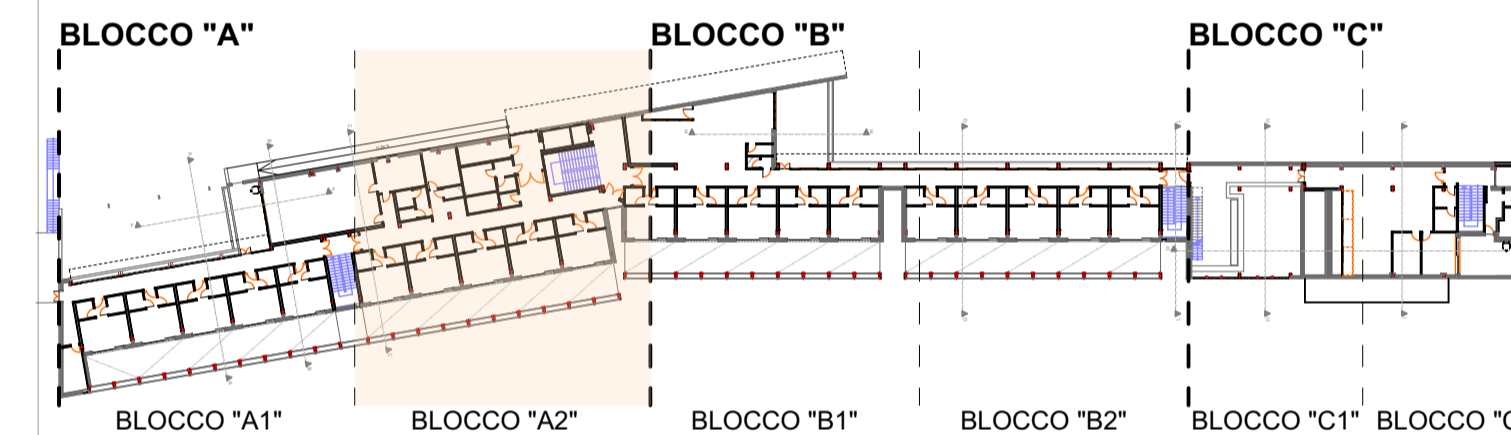

 PARMA INFRASTRUTTURE S.p.A.	responsabile unico del procedimento <b>ing. MARCO FERRARI</b> Parma Infrastrutture S.p.A.
	<b>RTP PROGETTAZIONE:</b> Mandatario: <b>arch. RAFFELE GHILLANI</b> Mandanti: <b>ing. SIMONE GHINELLI</b> <b>ing. PIER GIORGIO NASUTI</b> <b>ing. FRANCESCO MARINELLI</b>
	coordinamento della sicurezza in progettazione <b>ing. SARA MALORI</b> Parma Infrastrutture S.p.A.
 COMUNE DI PARMA SETTORE OPERE PUBBLICHE	 Cofinanziato dall'Unione europea
 COESIONE ITALIA 2014-2020	 Regione Emilia Romagna

**Residenza per anziani**  
**Ines Ubaldi di via Ravenna**  
 Interventi di riqualificazione energetica  
 Azioni 2.1.1-2.2.1-2.4.1 del PR FESR 2021/2027

**PROGETTO ESECUTIVO**

titolo elaborato:		TAVOLA:	
<b>Planimetria Piano Primo_BLOCCO "A2"_SdP</b>		serie	numero
		<b>A</b>	<b>30</b>
		formato	A1

E' vietata la riproduzione e diffusione in qualsiasi forma. Tutti i diritti sono riservati nei termini di legge al Comune di Parma