


PLANIMETRIA PIANO PRIMO - BLOCCO C1
 STATO DI PROGETTO - Scala 1:50

KEYPLAN - PLANIMETRIA PIANO PRIMO
 STATO DI PROGETTO

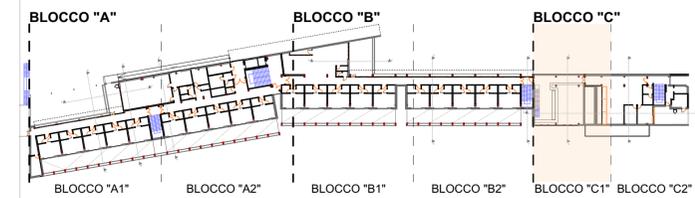

responsabile unico del procedimento
ing. MARCO FERRARI
 Parma Infrastrutture S.p.a.



COMUNE DI PARMA
 SETTORE OPERE PUBBLICHE

RTP PROGETTAZIONE:

Mandatario:
arch. RAFFELE GHILLANI
 Mandanti:
ing. SIMONE GHINELLI
ing. PIER GIORGIO NASUTI
ing. FRANCESCO MARINELLI

coordinamento della sicurezza in progettazione
ing. SARA MALORI
 Parma Infrastrutture S.p.a.



Cofinanziato
 dall'Unione europea



Residenza per anziani
Ines Ubaldi di via Ravenna
 Interventi di riqualificazione energetica
 Azioni 2.1.1-2.2.1-2.4.1 del PR FESR 2021/2027

PROGETTO ESECUTIVO

titolo elaborato:
Planimetria Piano Primo_BLOCCO "C1"_SdP

TAVOLA:	
serie	numero
A	33
formato	A1

E' vietata la riproduzione e diffusione in qualsiasi forma. Tutti i diritti sono riservati nei termini di legge al Comune di Parma