




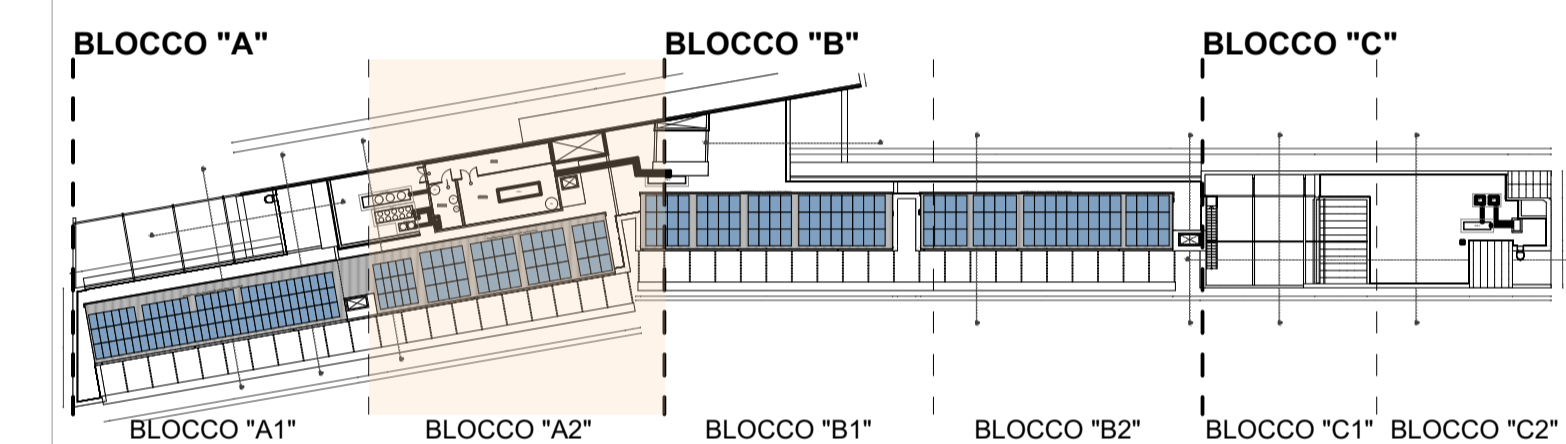

**PLANIMETRIA COPERTURA - BLOCCO A2**  
 STATO DI PROGETTO - Scala 1:50

**KEYPLAN - PLANIMETRIA COPERTURA**  
 STATO DI PROGETTO



 <b>PARMA</b> <b>INFRASTRUTTURE S.p.A.</b>	<b>responsabile unico del procedimento</b> <b>ing. MARCO FERRARI</b> <small>Parma Infrastrutture S.p.a.</small>
	<b>RTP PROGETTAZIONE:</b> <b>Mandatario:</b> <b>arch. RAFFELE GHILLANI</b> <b>Mandanti:</b> <b>ing. SIMONE GHINELLI</b> <b>ing. PIER GIORGIO NASUTI</b> <b>ing. FRANCESCO MARINELLI</b>
	<b>coordinamento della sicurezza in progettazione</b> <b>ing. SARA MALORI</b> <small>Parma Infrastrutture S.p.a.</small>

 <b>COMUNE DI PARMA</b> <small>SETTORE OPERE PUBBLICHE</small>	 <b>Cofinanziato dall'Unione europea</b>
	

**Residenza per anziani**  
**Ines Ubaldi di via Ravenna**  
 Interventi di riqualificazione energetica  
 Azioni 2.1.1-2.2.1-2.4.1 del PR FESR 2021/2027

**PROGETTO ESECUTIVO**

titolo elaborato: <b>Planimetria Copertura - BLOCCO "A2" _SdP</b>		TAVOLA: serie numero <b>A 36</b>	
formato A1			

E' vietata la riproduzione e diffusione in qualsiasi forma. Tutti i diritti sono riservati nei termini di legge al Comune di Parma