


SEZIONE D-D
STATO DI PROGETTO - Scala 1:50

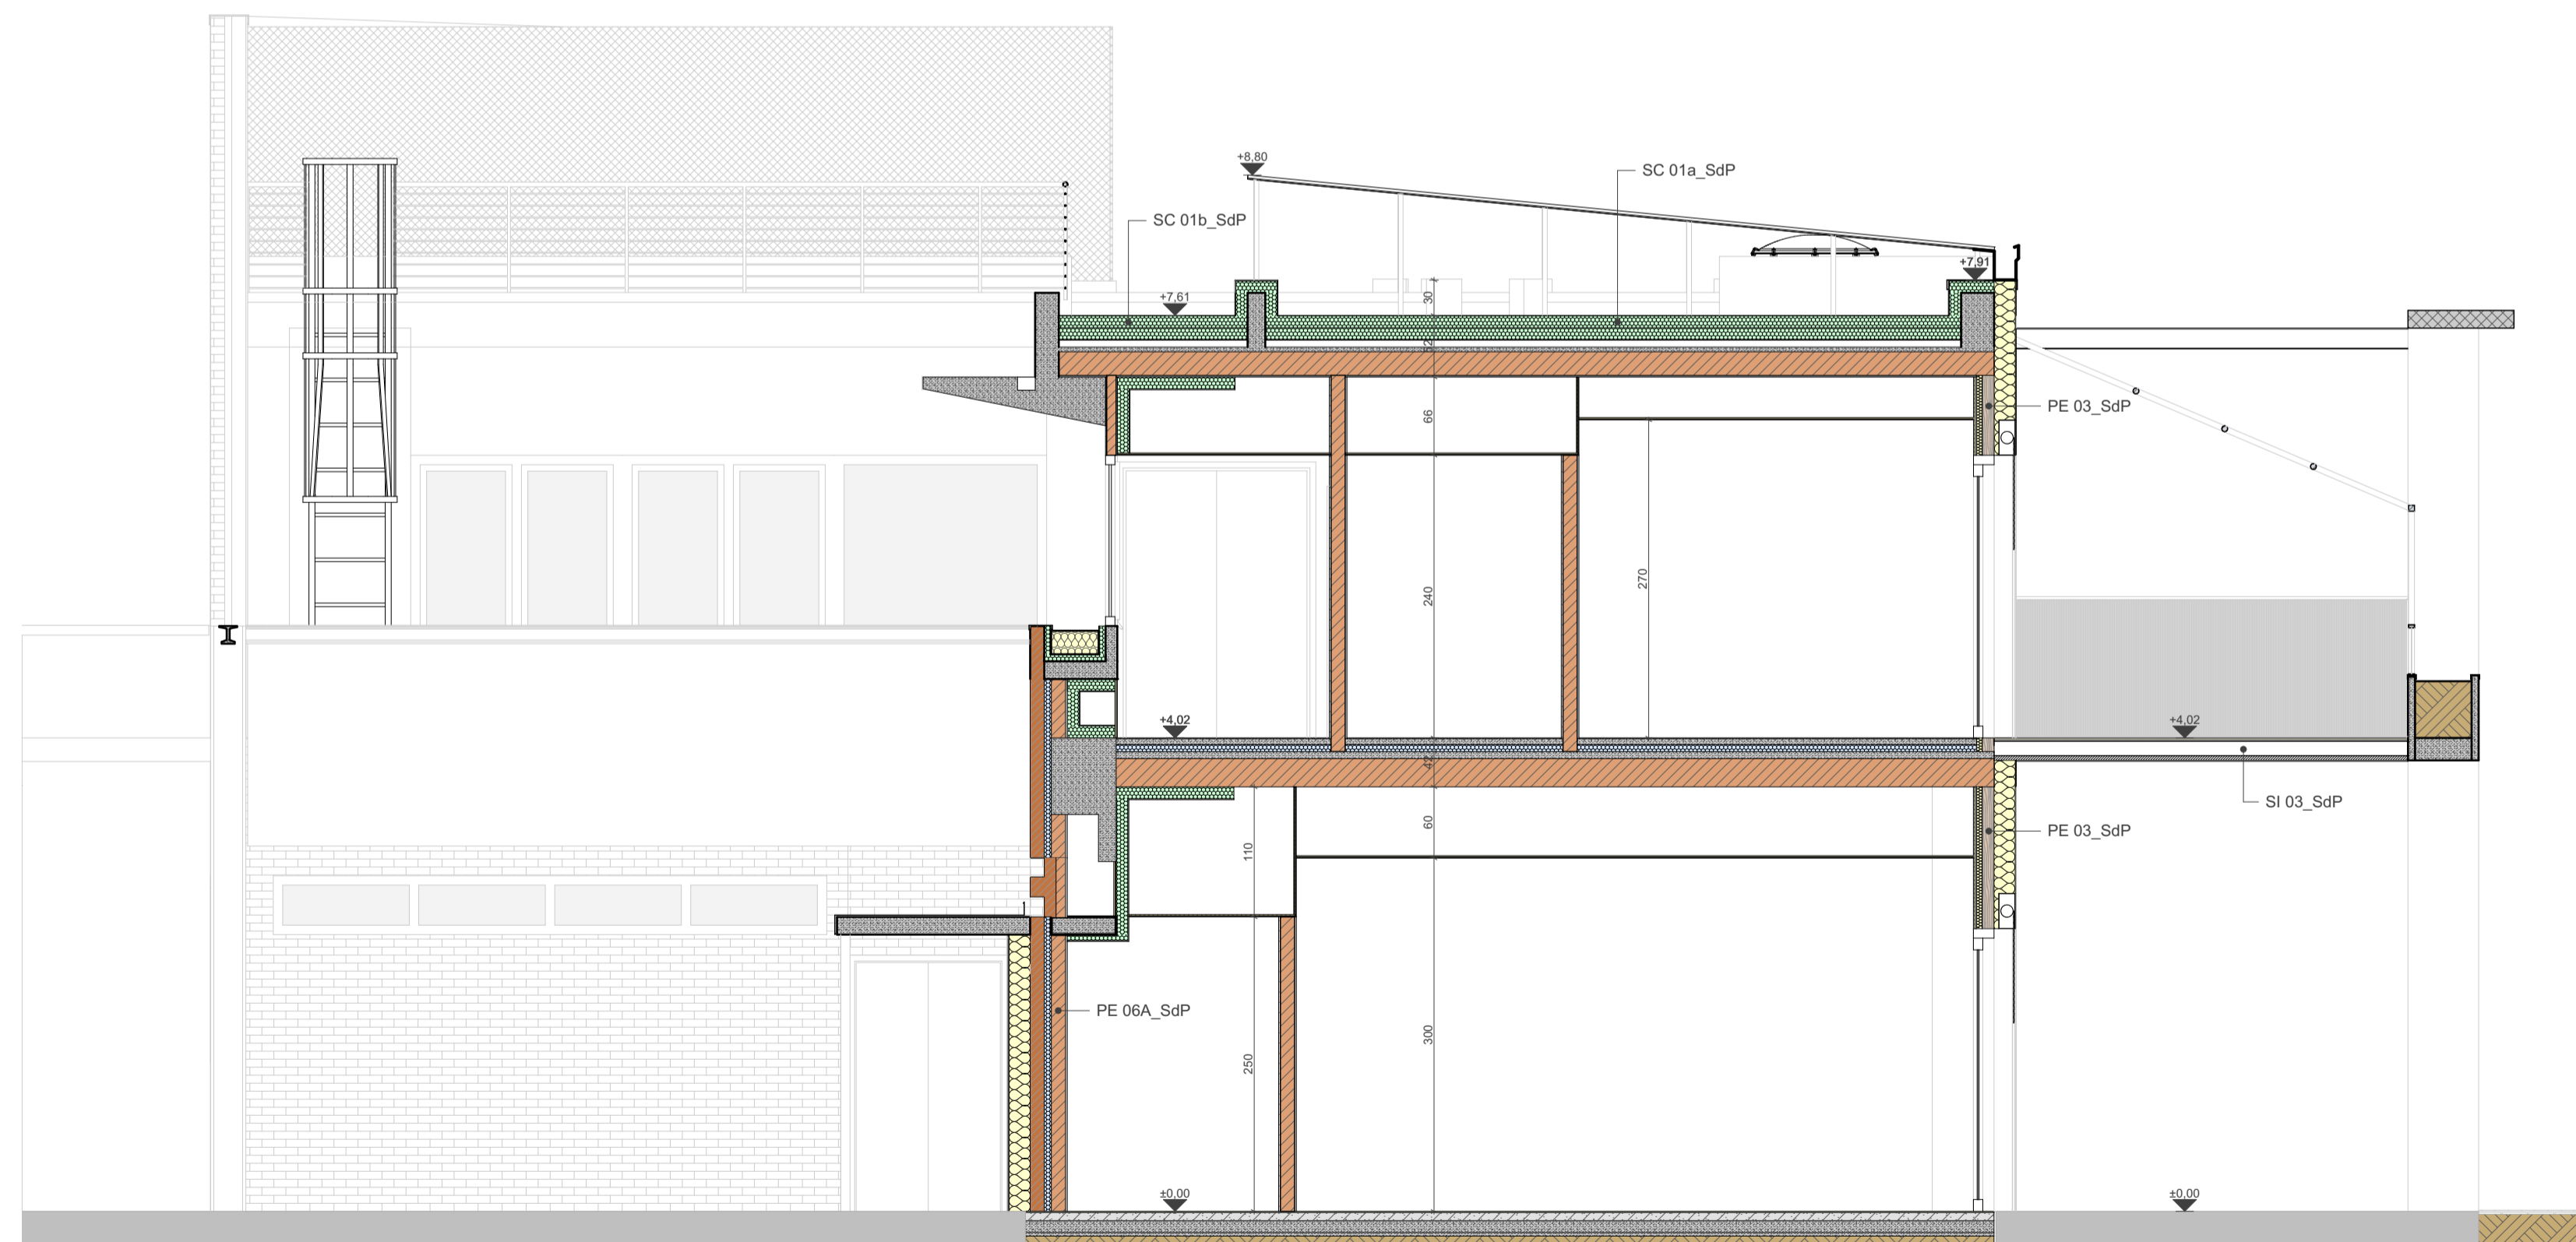

SEZIONE A-A
STATO DI PROGETTO - Scala 1:50



KEYPLAN
STATO DI
PROGETTO

| | | | | | | | | | | |
|--|--|-----------|-------|--------|--|----------|-----------|--|---------|----|
|   COMUNE DI PARMA SETTORE OPERE PUBBLICHE | responsabile unico del procedimento ing. MARCO FERRARI Parma Infrastrutture S.p.a. | | | | | | | | | |
| | RTP PROGETTAZIONE: Mandatario: arch. RAFFELE GHILLANI Mandanti: ing. SIMONE GHINELLI ing. PIER GIORGIO NASUTI ing. FRANCESCO MARINELLI | | | | | | | | | |
| coordinamento della sicurezza in progettazione ing. SARA MALORI Parma Infrastrutture S.p.a. | | | | | | | | | | |
|  |    | | | | | | | | | |
| Residenza per anziani Ines Ubaldi di via Ravenna Interventi di riqualificazione energetica Azioni 2.1.1-2.2.1-2.4.1 del PR FESR 2021/2027 | | | | | | | | | | |
| PROGETTO ESECUTIVO | | | | | | | | | | |
| titolo elaborato: Sezioni D-D / A-A_SdP | <table border="1"> <tr> <td>TAVOLA:</td> <td>serie</td> <td>numero</td> </tr> <tr> <td></td> <td>A</td> <td>56</td> </tr> <tr> <td></td> <td>formato</td> <td>A1</td> </tr> </table> | TAVOLA: | serie | numero | | A | 56 | | formato | A1 |
| TAVOLA: | serie | numero | | | | | | | | |
| | A | 56 | | | | | | | | |
| | formato | A1 | | | | | | | | |
| <small>E' vietata la riproduzione e diffusione in qualsiasi forma. Tutti i diritti sono riservati nei termini di legge al Comune di Parma</small> | | | | | | | | | | |