


SEZIONE E-E
STATO DI PROGETTO - Scala 1:50

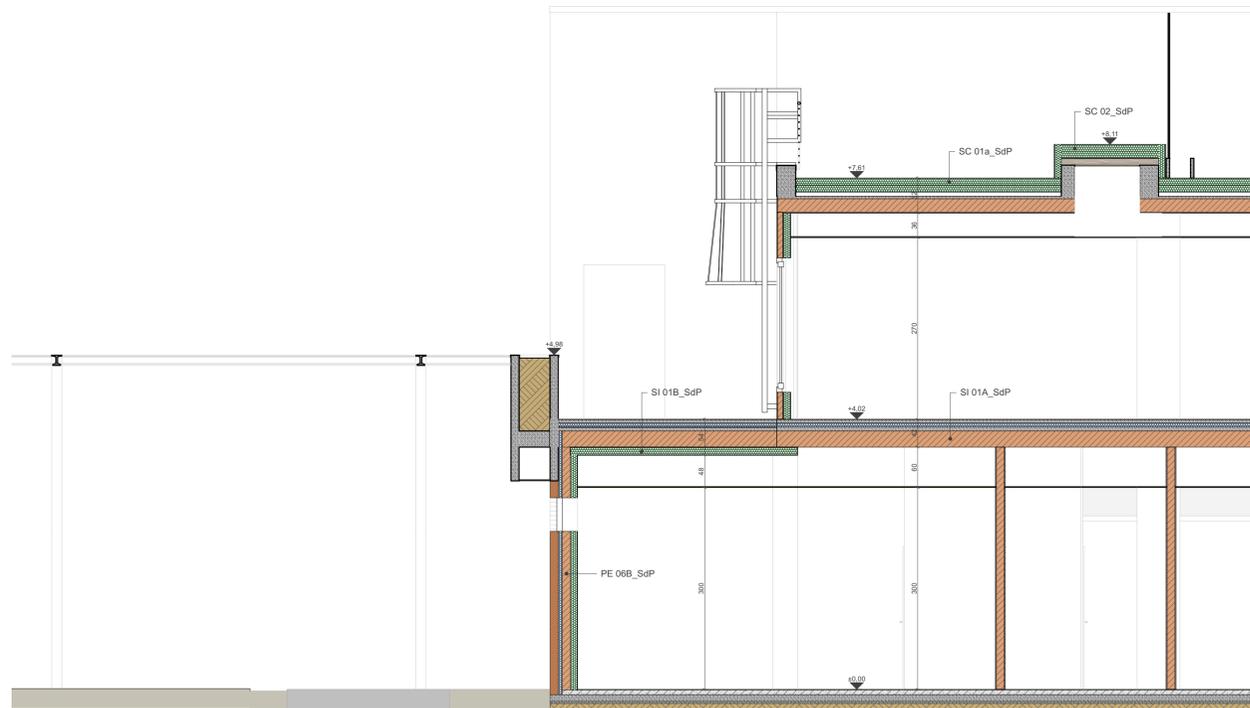

SEZIONE F-F
STATO DI PROGETTO - Scala 1:50



KEYPLAN
STATO DI PROGETTO

  COMUNE DI PARMA SETTORE OPERE PUBBLICHE	responsabile unico del procedimento ing. MARCO FERRARI Parma Infrastrutture S.p.a.									
	RTP PROGETTAZIONE: Mandatario: arch. RAFFELE GHILLANI Mandanti: ing. SIMONE GHINELLI ing. PIER GIORGIO NASUTI ing. FRANCESCO MARINELLI									
coordinamento della sicurezza in progettazione ing. SARA MALORI Parma Infrastrutture S.p.a.										
	  									
Residenza per anziani Ines Ubaldi di via Ravenna Interventi di riqualificazione energetica Azioni 2.1.1-2.2.1-2.4.1 del PR FESR 2021/2027										
PROGETTO ESECUTIVO										
titolo elaborato: Sezioni E-E / F-F_SdP	<table border="1"> <tr> <td>TAVOLA:</td> <td>serie</td> <td>numero</td> </tr> <tr> <td></td> <td>A</td> <td>58</td> </tr> <tr> <td></td> <td>formato</td> <td>A1</td> </tr> </table>	TAVOLA:	serie	numero		A	58		formato	A1
TAVOLA:	serie	numero								
	A	58								
	formato	A1								
<small>E' vietata la riproduzione e diffusione in qualsiasi forma. Tutti i diritti sono riservati nei termini di legge al Comune di Parma</small>										