



PE017_a_SdP - Scala 1:10

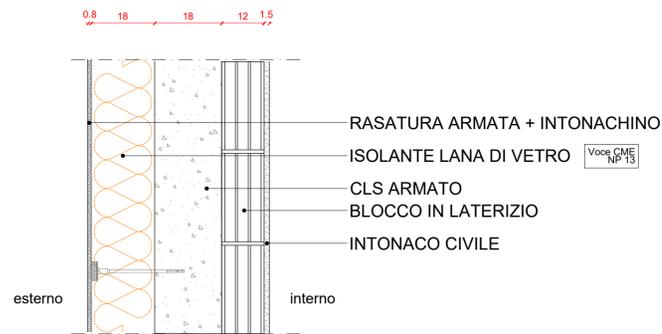


PE017_b_SdP - Scala 1:10

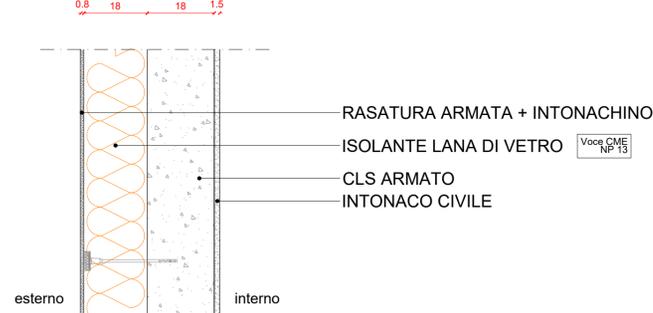


PE019_SdP - Scala 1:10




KEYPLAN - Stato di progetto

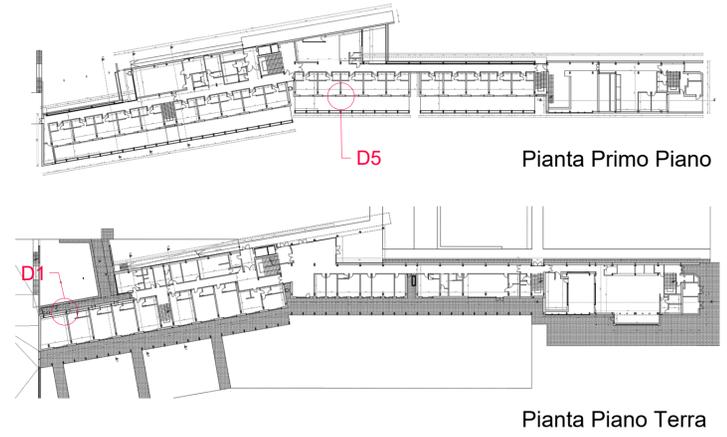

DETTAGLIO D1 - Scala 1:10

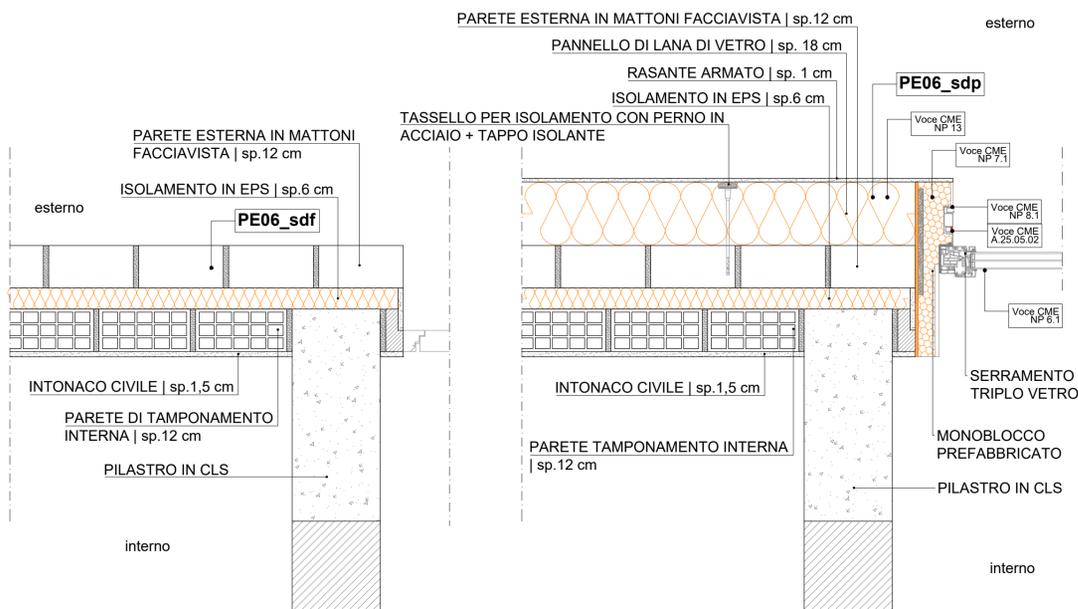

DETTAGLIO D5 - Scala 1:10

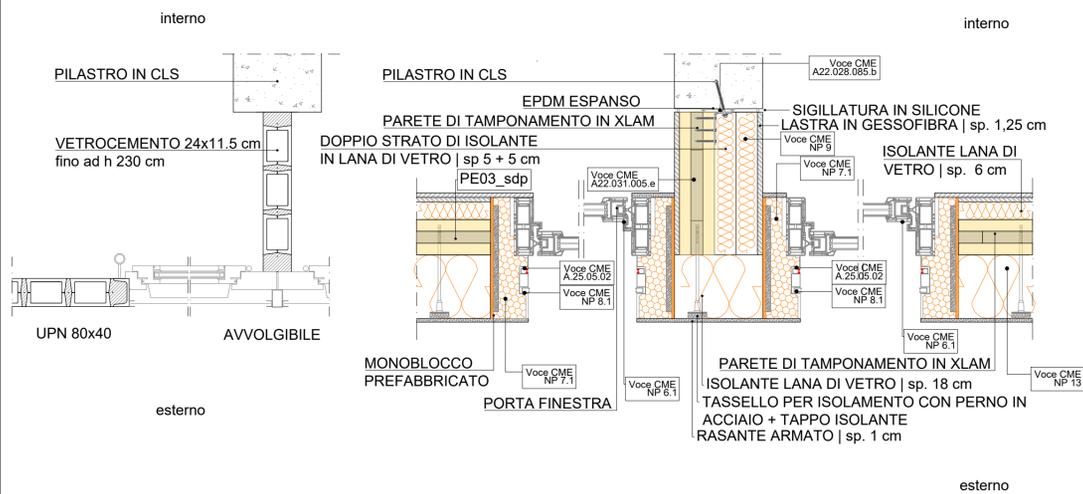

Stato di fatto

Stato di progetto

Stato di fatto

Stato di progetto



responsabile unico del procedimento
ing. MARCO FERRARI
Parma Infrastrutture S.p.A.



COMUNE DI PARMA
SETTORE OPERE PUBBLICHE

RTP PROGETTAZIONE:

Mandatario:
arch. RAFFELE GHILLANI
Mandanti:
ing. SIMONE GHINELLI
ing. PIER GIORGIO NASUTI
ing. FRANCESCO MARINELLI

coordinamento della sicurezza in progettazione
ing. SARA MALORI
Parma Infrastrutture S.p.A.



**Residenza per anziani
Ines Ubaldi di via Ravenna**
Interventi di riqualificazione energetica
Azioni 2.1.1-2.2.1-2.4.1 del PR FESR 2021/2027

PROGETTO ESECUTIVO

titolo elaborato:
Stratigrafie e nodi costruttivi - SDF/SDP

TAVOLA:	serie	numero
	A	66
formato	A1	
scala	1:10	
file:		

E' vietata la riproduzione e diffusione in qualsiasi forma. Tutti i diritti sono riservati nei termini di legge al Comune di Parma