



DETTAGLIO D8 - Scala 1:10

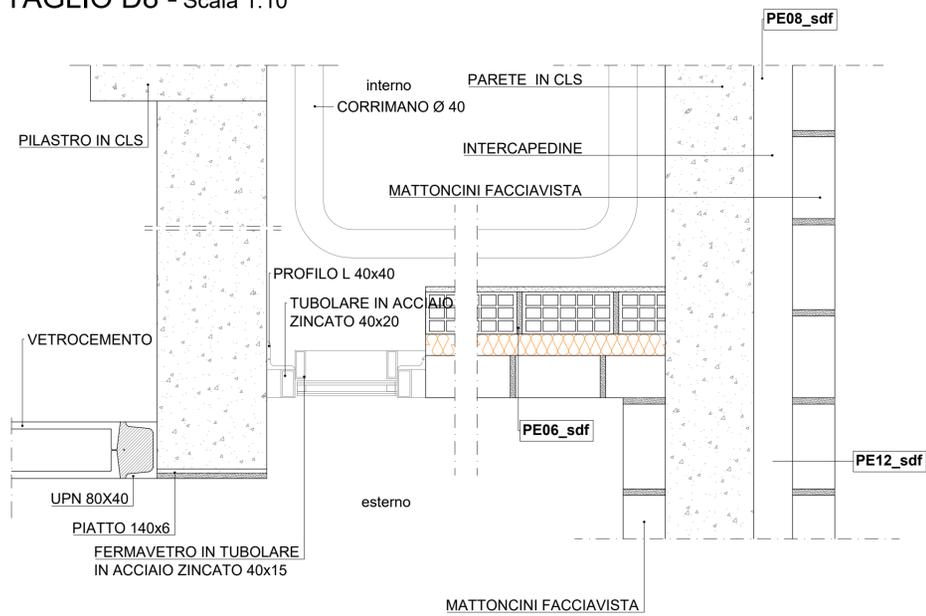


Stato di fatto

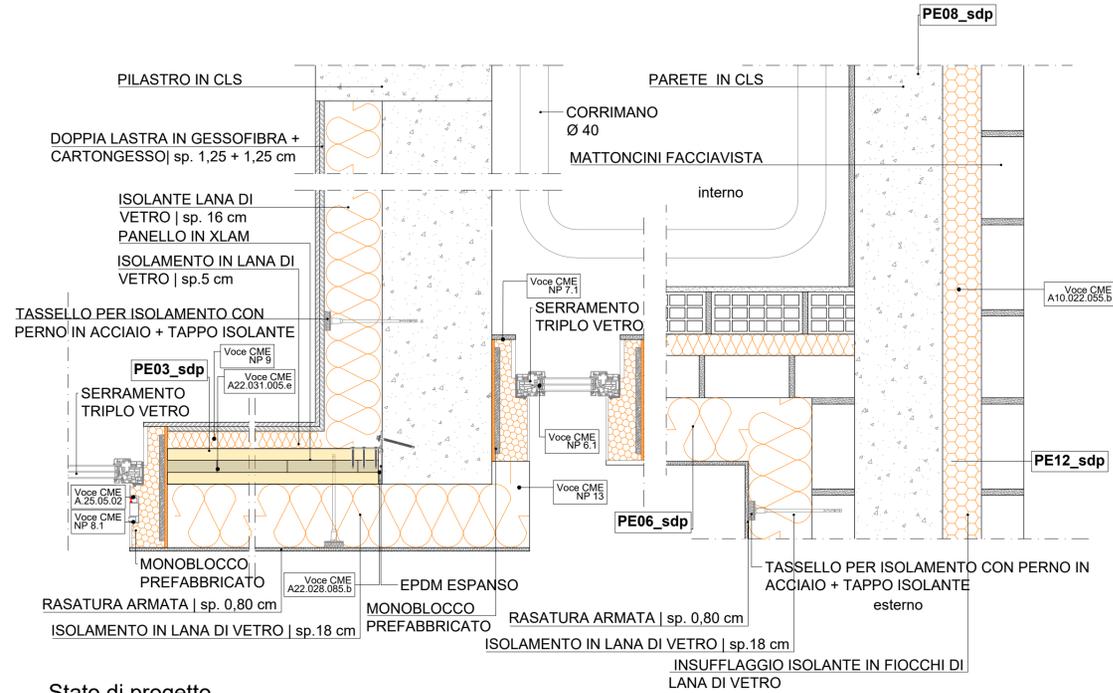


Stato di progetto


KEYPLAN - Stato di progetto

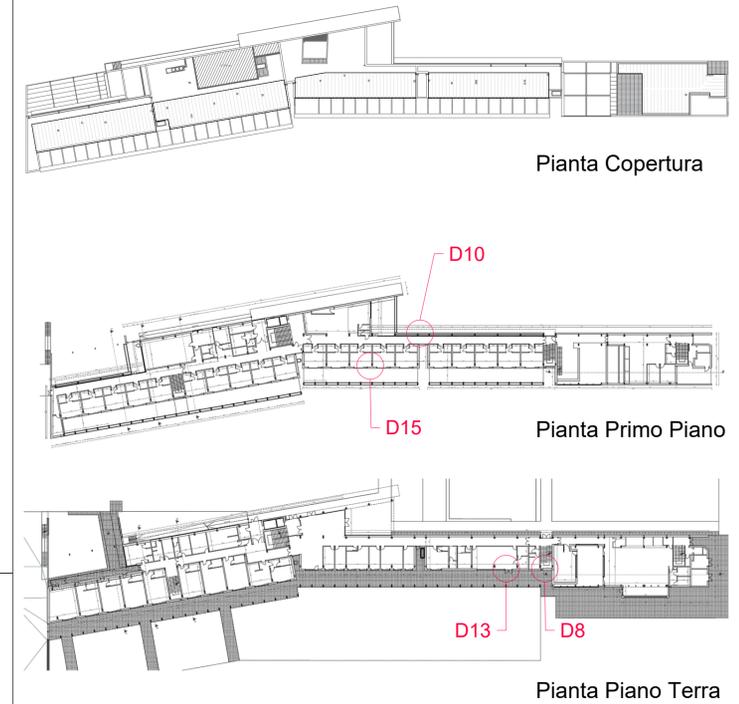

DETTAGLIO D13 - Scala 1:10

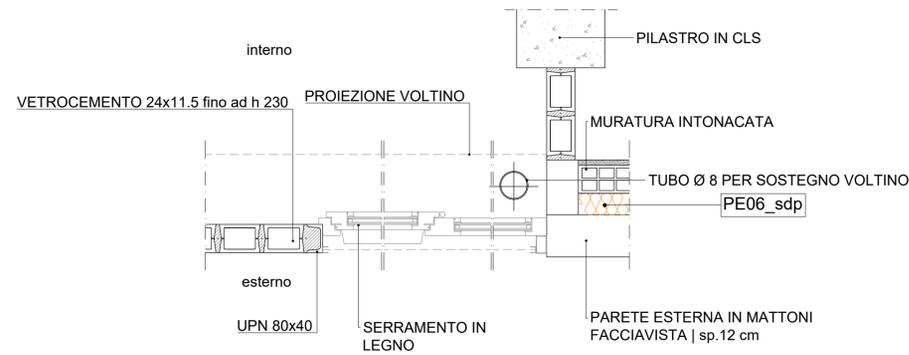


Stato di fatto

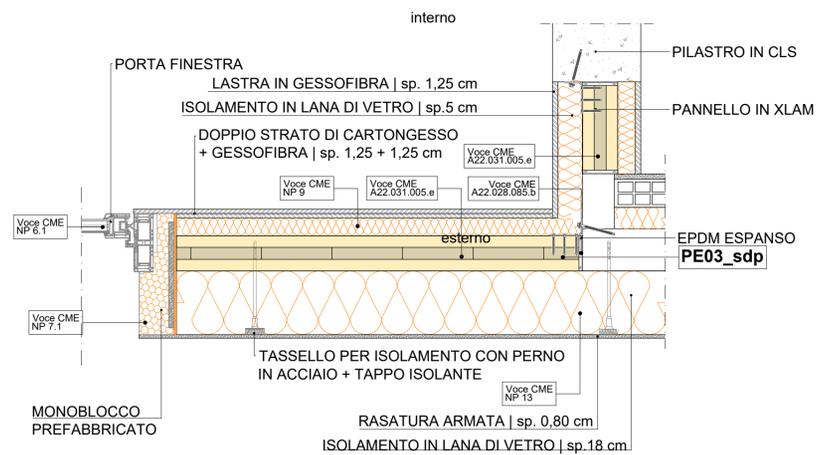


Stato di progetto

DETTAGLIO D10 - Scala 1:10

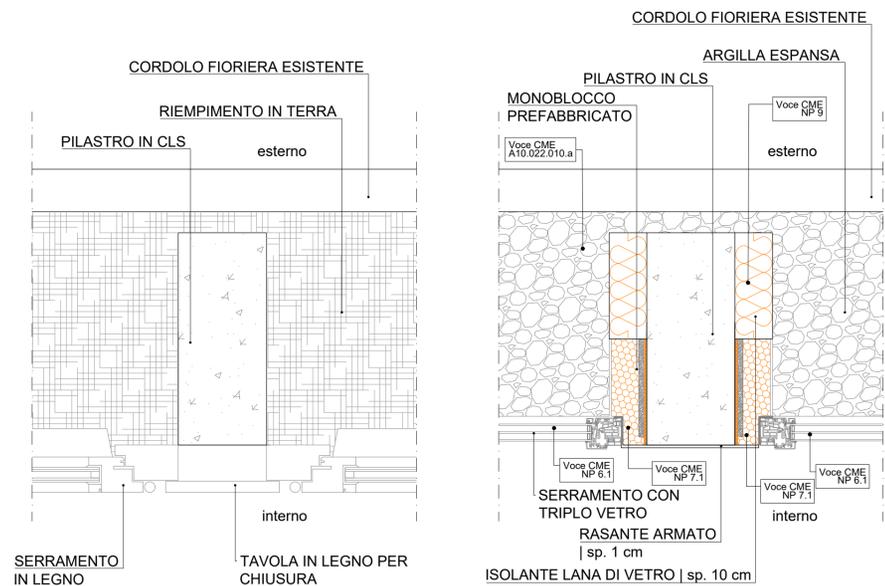

Stato di fatto

DETTAGLIO D15 - Scala 1:5

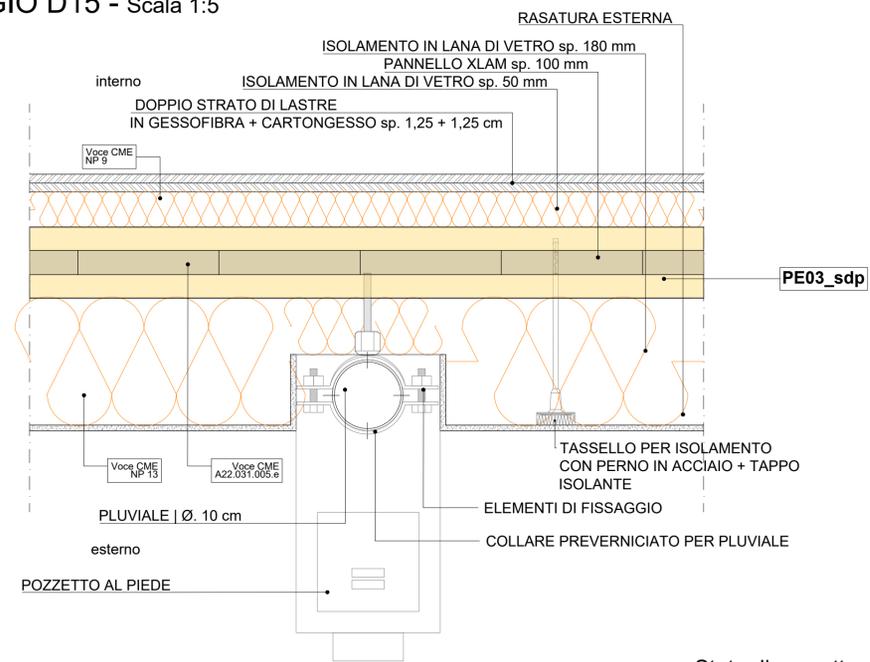

Stato di progetto

PARMA INFRASTRUTTURE S.p.A.

responsabile unico del procedimento
ing. **MARCO FERRARI**
Parma Infrastrutture S.p.A.

RTP PROGETTAZIONE:

Mandatario:
arch. **RAFFELE GHILLANI**

Mandanti:
ing. **SIMONE GHINELLI**
ing. **PIER GIORGIO NASUTI**
ing. **FRANCESCO MARINELLI**

coordinamento della sicurezza in progettazione
ing. **SARA MALORI**
Parma Infrastrutture S.p.A.

COMUNE DI PARMA
SETTORE OPERE PUBBLICHE

COESIONE ITALIA 21-27

Cofinanziato dall'Unione europea

Regione Emilia Romagna

Residenza per anziani
Ines Ubaldi di via Ravenna
Interventi di riqualificazione energetica
Azioni 2.1.1-2.2.1-2.4.1 del PR FESR 2021/2027

PROGETTO ESECUTIVO

titolo elaborato: Stratigrafie e nodi costruttivi - SDF/SDP		TAVOLA: serie numero
		A 69
formato scala file:		A1 1:10, 1:5

E' vietata la riproduzione e diffusione in qualsiasi forma. Tutti i diritti sono riservati nei termini di legge al Comune di Parma