



DETTAGLIO D11.a - Scala 1:10

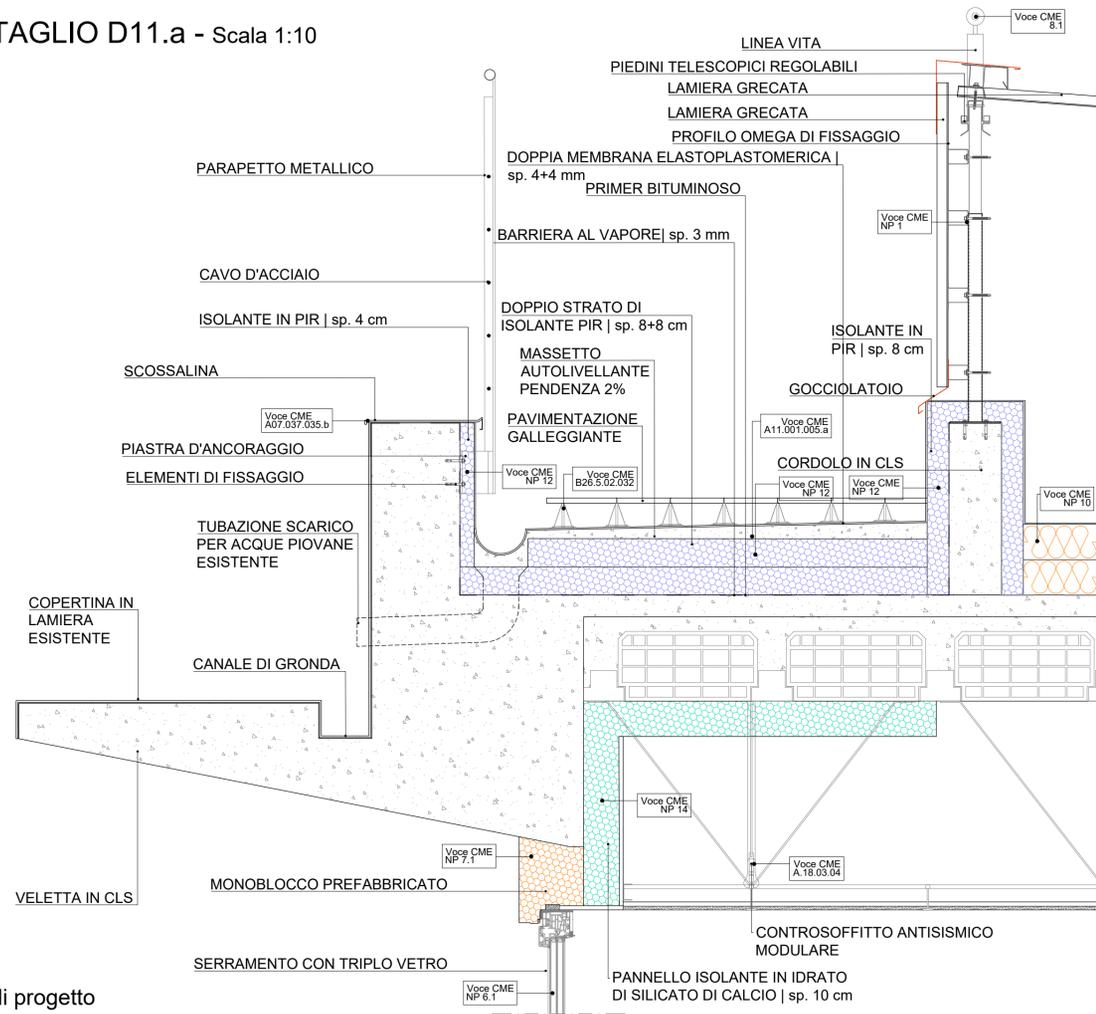


Stato di progetto

DETTAGLIO D11.b - Scala 1:10

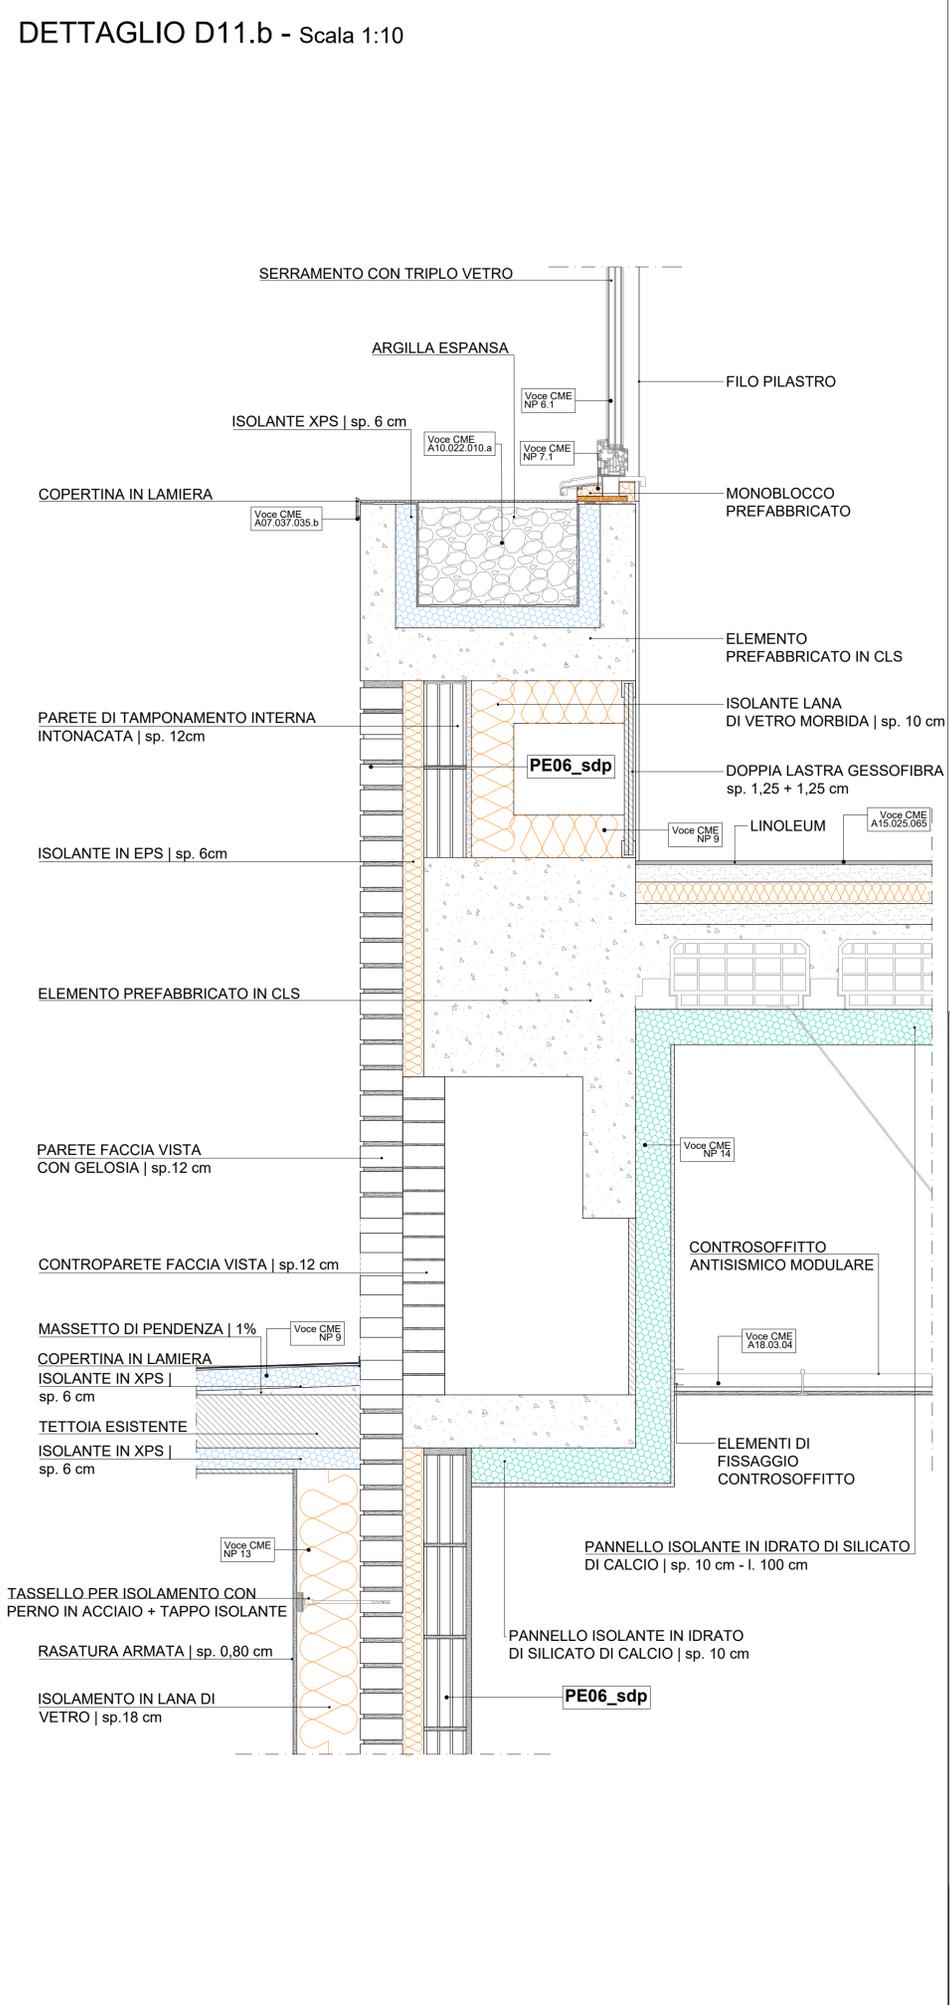


Stato di progetto

KEYPLAN D11

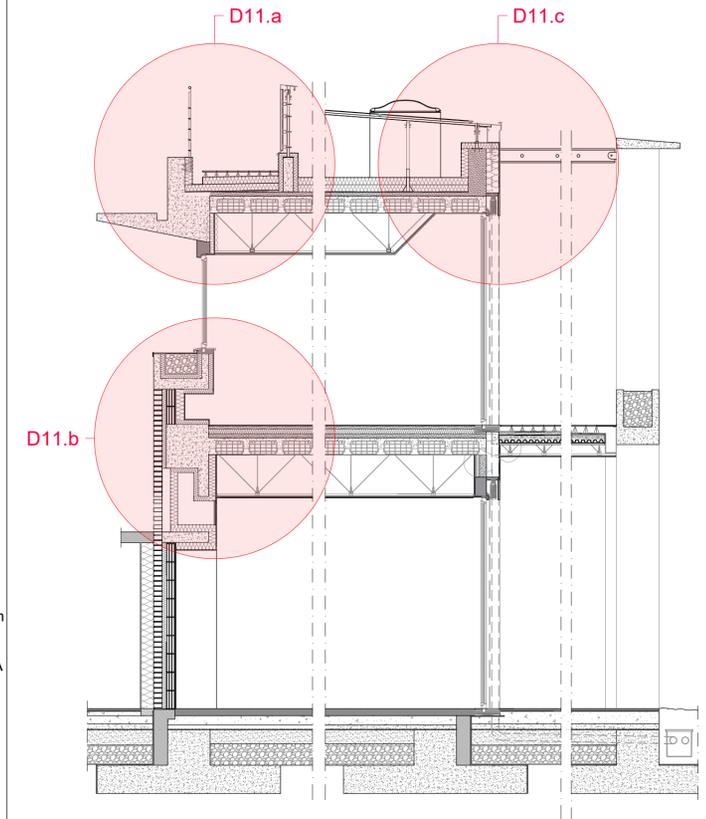

DETTAGLIO D11.c - Scala 1:10

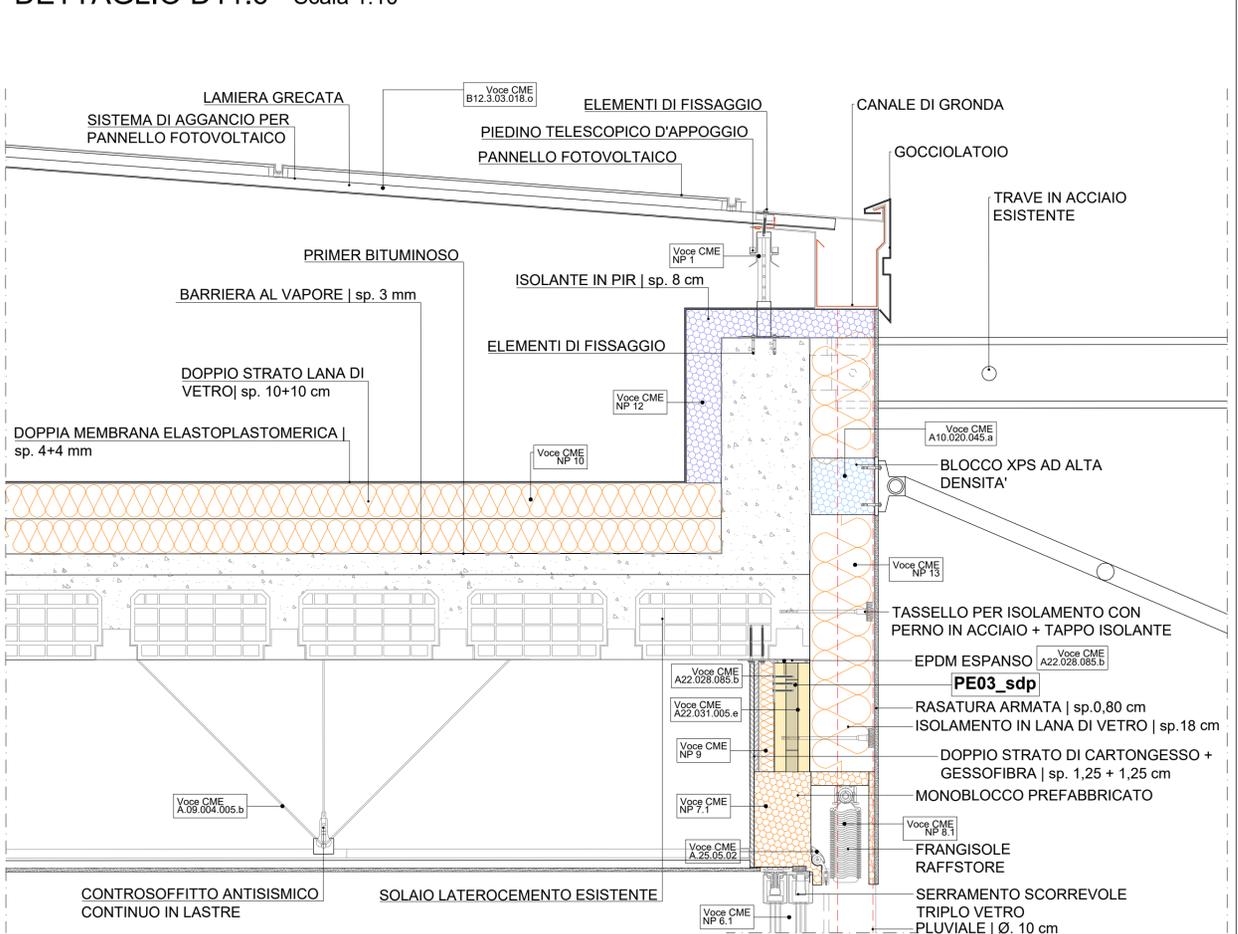

Stato di progetto

PARMA INFRASTRUTTURE S.p.A.

responsabile unico del procedimento
ing. MARCO FERRARI
Parma Infrastrutture S.p.a.

RTP PROGETTAZIONE:
Mandatario:
arch. RAFFELE GHILLANI
Mandanti:
ing. SIMONE GHINELLI
ing. PIER GIORGIO NASUTI
ing. FRANCESCO MARINELLI

coordinamento della sicurezza in progettazione
ing. SARA MALORI
Parma Infrastrutture S.p.a.

COMUNE DI PARMA
SETTORE OPERE PUBBLICHE

Cofinanziato dall'Unione europea

COESIONE ITALIA 21-27

Regione Emilia Romagna

Residenza per anziani Ines Ubaldi di via Ravenna

Interventi di riqualificazione energetica
Azioni 2.1.1-2.2.1-2.4.1 del PR FESR 2021/2027

PROGETTO ESECUTIVO

titolo elaborato:
Stratigrafie e nodi costruttivi - SDP

TAVOLA:
serie numero
A 71
formato A1
scala 1:10
file:

E' vietata la riproduzione e diffusione in qualsiasi forma. Tutti i diritti sono riservati nei termini di legge al Comune di Parma