D.A.1 - Tipico staffaggio statico ed antisismico canali aeraulici a soffitto

Staffa statica

LEGENDA SUPPORTO STATICO	
1a	Barra filettata
2a	Ancorante
3a	Rondella
4a	Dado esagonale
5a	Binario di montaggio
6a	Tappo di protezione
7a	Piastra forata
8a	Dado esagonale

Staffa sismica trasversale

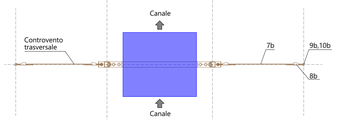

LEGENDA SUPPORTO SISMICO	
1b	Binario di montaggio
2b	Piastra di base verticale
3b	Piastra di montaggio
4b	Vite
5b	Binario di montaggio
6b	Tappo di protezione
7b	Cavo metallico
8b	Morsetto
9b	Ancorante
10b	Adattatore di fissaggio
11b	Piastra filettata
12b	Tronchetto filettato
13b	Dado esagonale

Staffa sismica trasversale e longitudinale

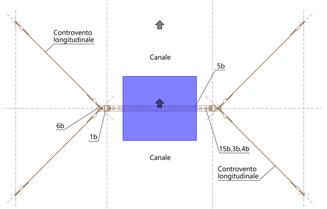

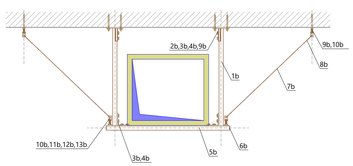

Schema di posizionamento in planta dei supporti e dei controventi

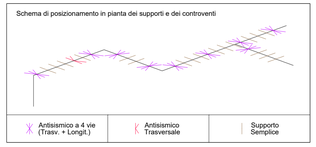

D.A.2 - Sezione di dettaglio fancoil canalizzato - Blocco A, Piano Terra (scala 1:10)

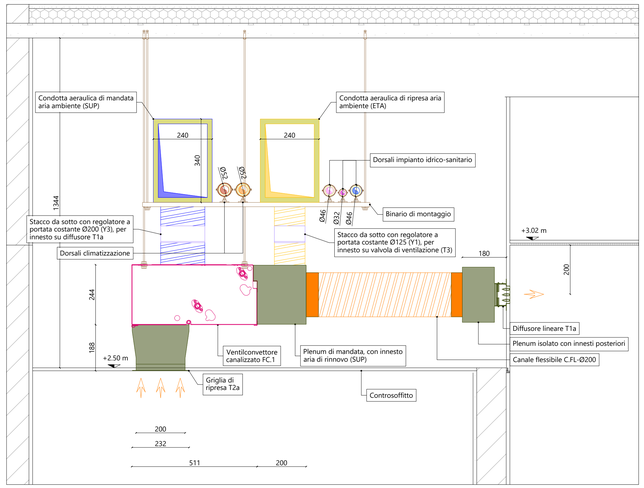

D.A.3 - Sezione di dettaglio fancoil canalizzato - Blocco B, Piano Primo (scala 1:10)

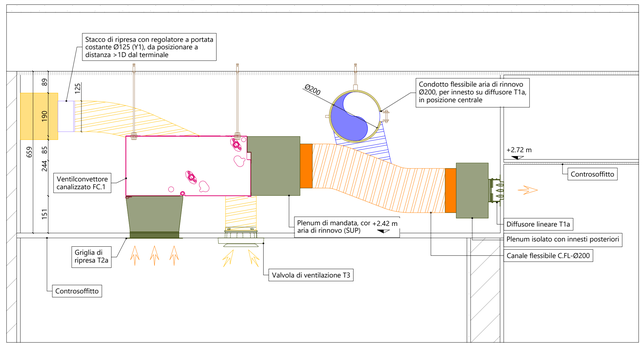

KEYPLAN PIANO PRIMO (scala 1:1000)

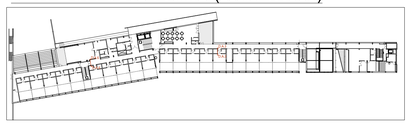

KEYPLAN PIANO TERRA (scala 1:1000)

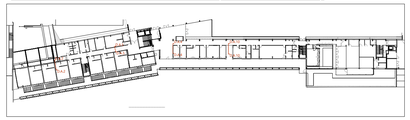

D.A.4 - Sezione di dettaglio collegamento fancoil a cassetta (scala 1:10)

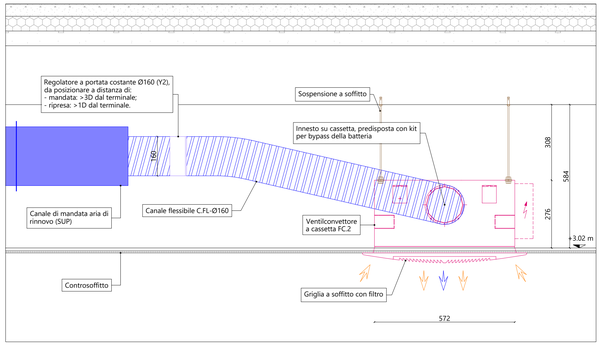

D.A.5 - Sezione di dettaglio corridoio - Blocco A, Piano Terra (scala 1:10)

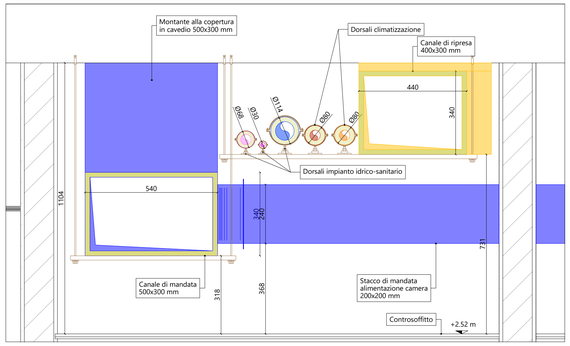

D.A.6 - Sezione di dettaglio corridoio - Blocco A, Piano Primo (scala 1:10)

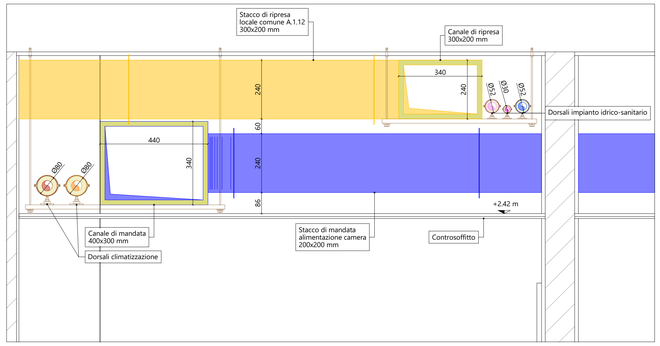

PARMA INFRASTRUTTURE S.p.A.

COMUNE DI PARMA
SETTORE OPERE PUBBLICHE

responsabile unico del procedimento
ing. MARCO FERRARI
Parma Infrastrutture S.p.a.

RTP PROGETTAZIONE:

Mandatario:
arch. RAFFELE GHILLANI
Mandanti:
ing. SIMONE GHINELLI
ing. PIER GIORGIO NASUTI
ing. FRANCESCO MARINELLI

coordinamento della sicurezza in progettazione
ing. SARA MALORI
Parma Infrastrutture S.p.a.

COESIONE ITALIA 21-27

Cofinanziato dall'Unione europea

Regione Emilia-Romagna

Residenza per anziani Ines Ubaldi di via Ravenna

Interventi di riqualificazione energetica Azioni 2.1.1-2.2.1-2.4.1 del PR FESR 2021/2027

PROGETTO ESECUTIVO

titolo elaborato:

Impianto aeraulico
Sezioni e dettagli

TAVOLA:	
serie	numero
M	38
formato	A1 all.
scala	1:10
file:	

E' vietata la riproduzione e diffusione in qualsiasi forma. Tutti i diritti sono riservati nei termini di legge al Comune di Parma