




D.A.7 - Dettaglio installazione UTA.1 (scala 1:20)

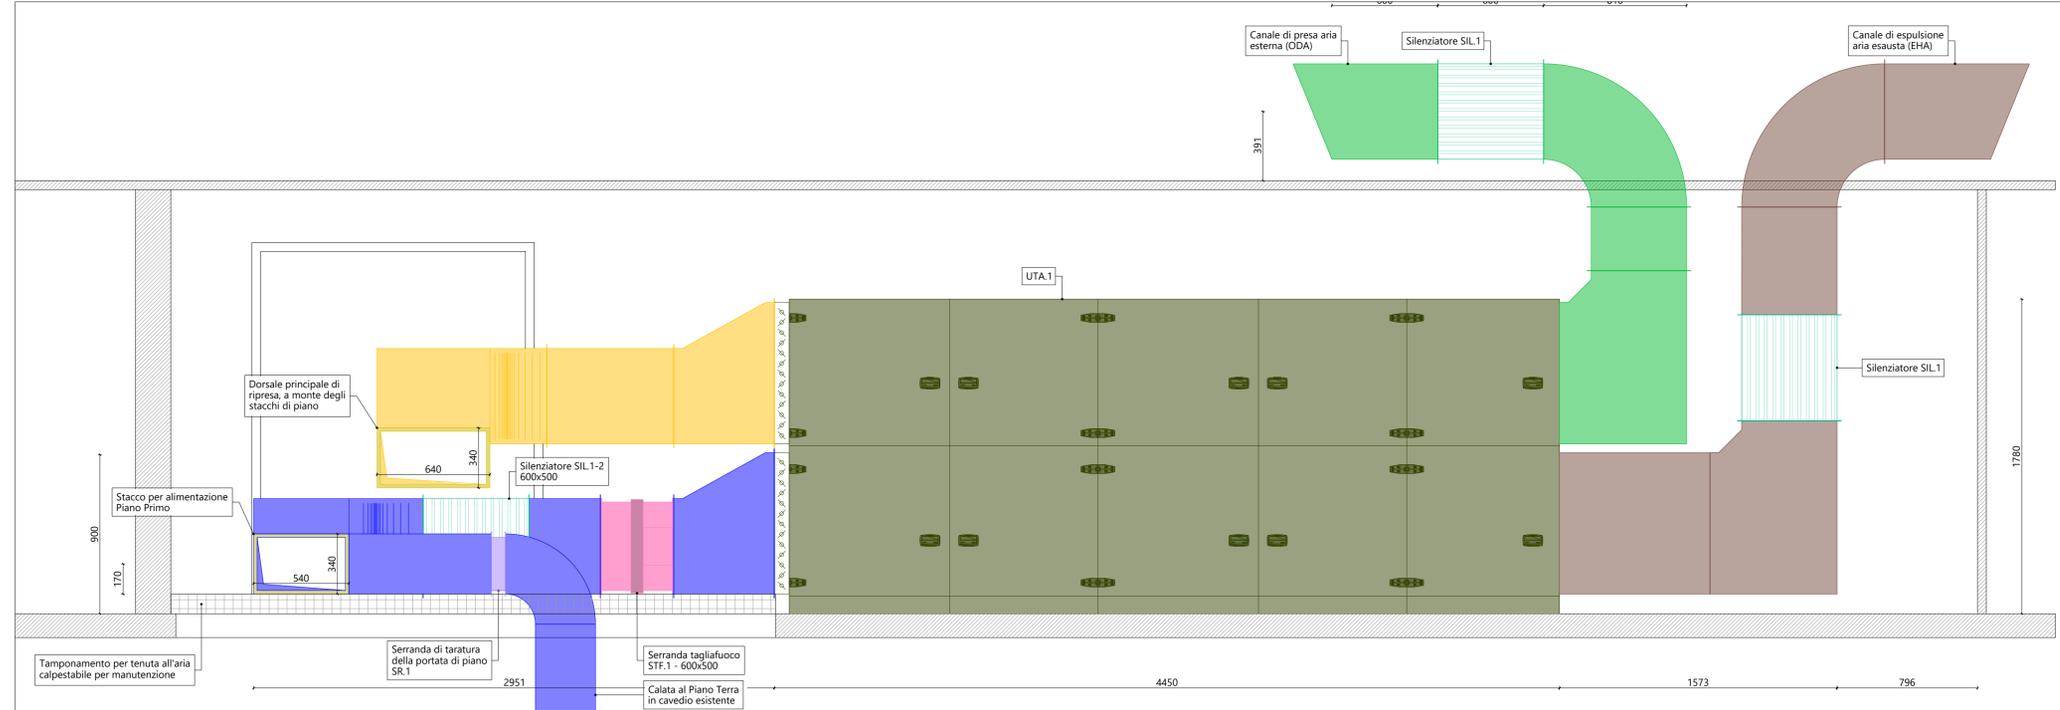


KEYPLAN PIANO COPERTURA (scala 1:1000)

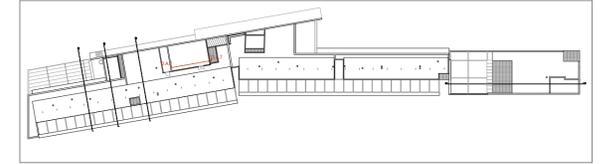

KEYPLAN PIANO TERRA (scala 1:1000)

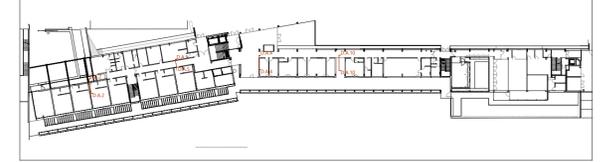

D.A.10 - Dettaglio installazione UTA.4 (scala 1:20)

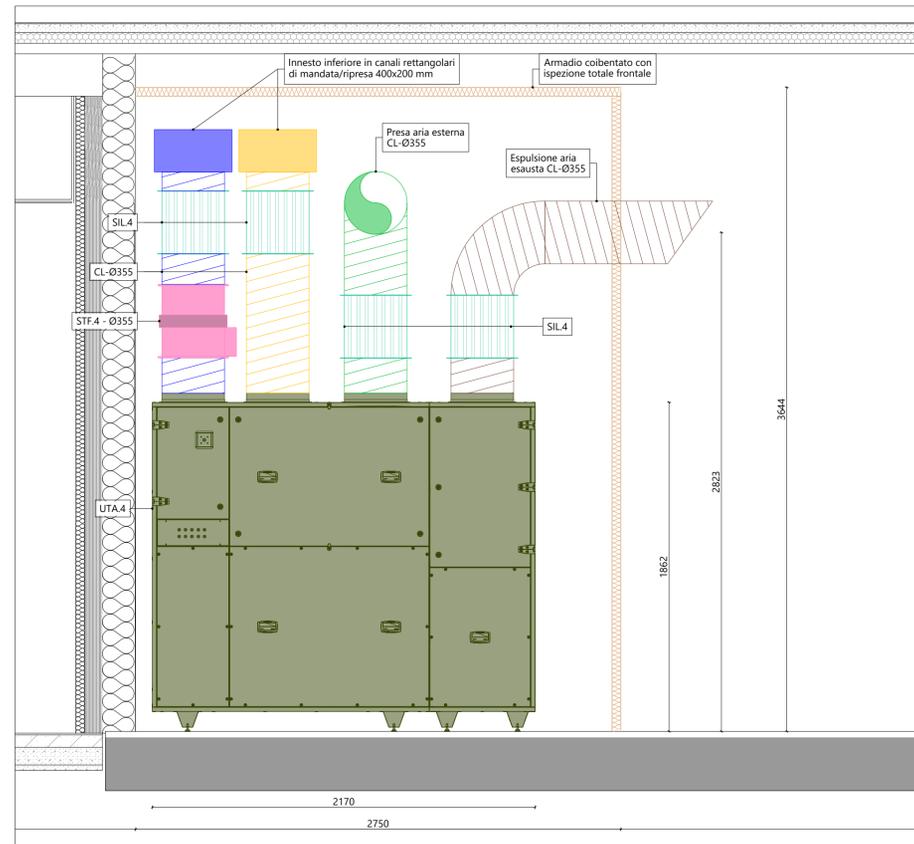

responsabile unico del procedimento  
ing. MARCO FERRARI  
Parma Infrastrutture S.p.a.

RTP PROGETTAZIONE:  
Mandatario:  
arch. RAFFELE GHILLANI  
Mandanti:  
ing. SIMONE GHINELLI  
ing. PIER GIORGIO NASUTI  
ing. FRANCESCO MARINELLI

coordinamento della sicurezza in progettazione  
ing. SARA MALORI  
Parma Infrastrutture S.p.a.



**Residenza per anziani Ines Ubaldi di via Ravenna**  
Interventi di riqualificazione energetica Azioni 2.1.1-2.2.1-2.4.1 del PR FESR 2021/2027

**PROGETTO ESECUTIVO**

|                        |    |         |        |
|------------------------|----|---------|--------|
| titolo elaborato:      |    | TAVOLA: |        |
| Impianto aerulico      |    | serie   | numero |
| Sezioni e dettagli UTA |    | M       | 39     |
| formato                | A1 | scala   | 1:20   |
| file:                  |    |         |        |

E' vietata la riproduzione e diffusione in qualsiasi forma. Tutti i diritti sono riservati nei termini di legge al Comune di Parma