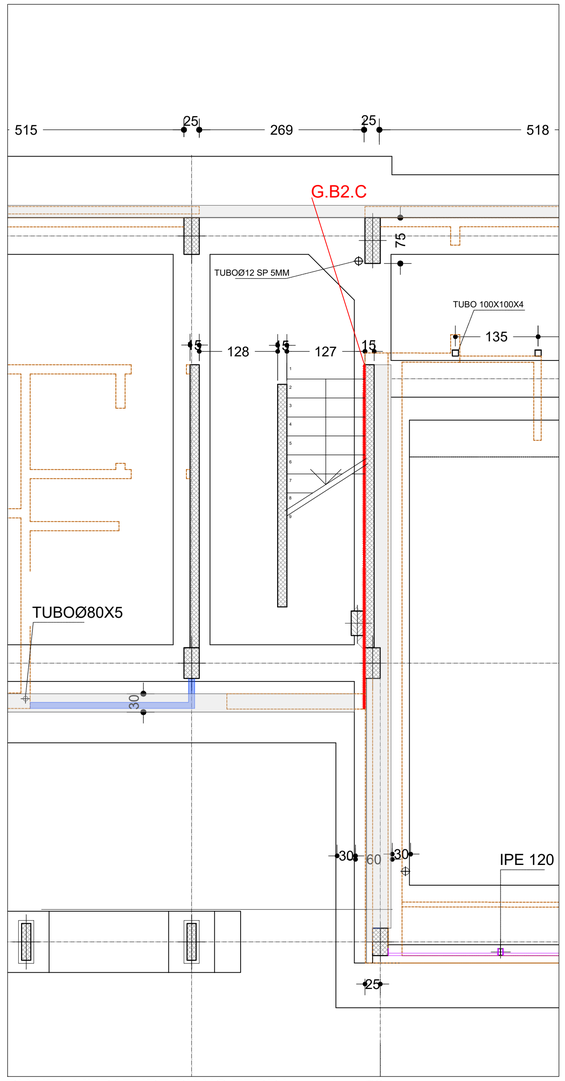

PIANTA MURATURE PIANO TERRA - scala 1:50

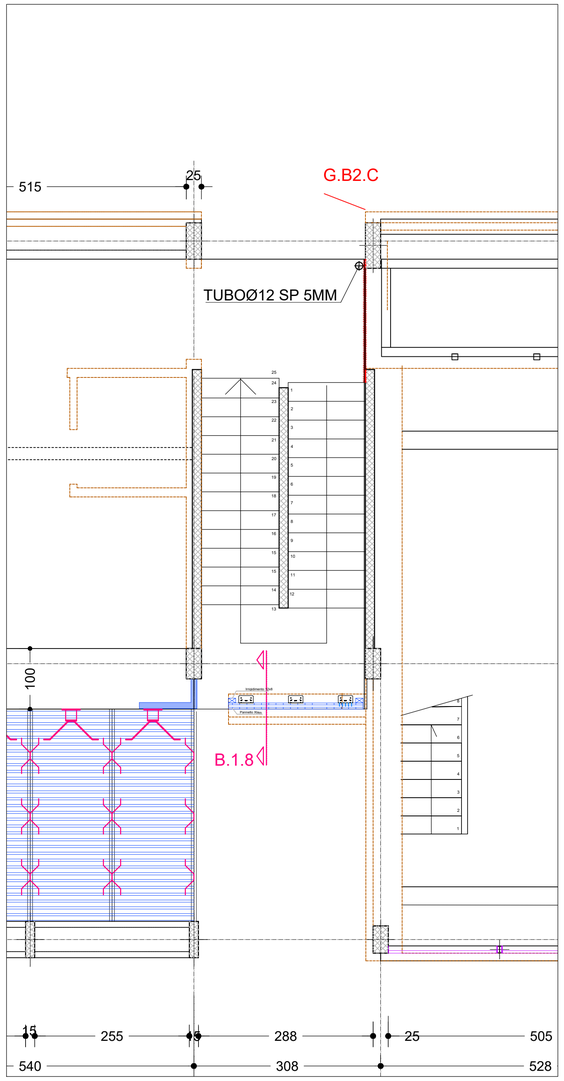

PIANTA PRIMO SOLAIO E MURATURE PIANO PRIMO - scala 1:50

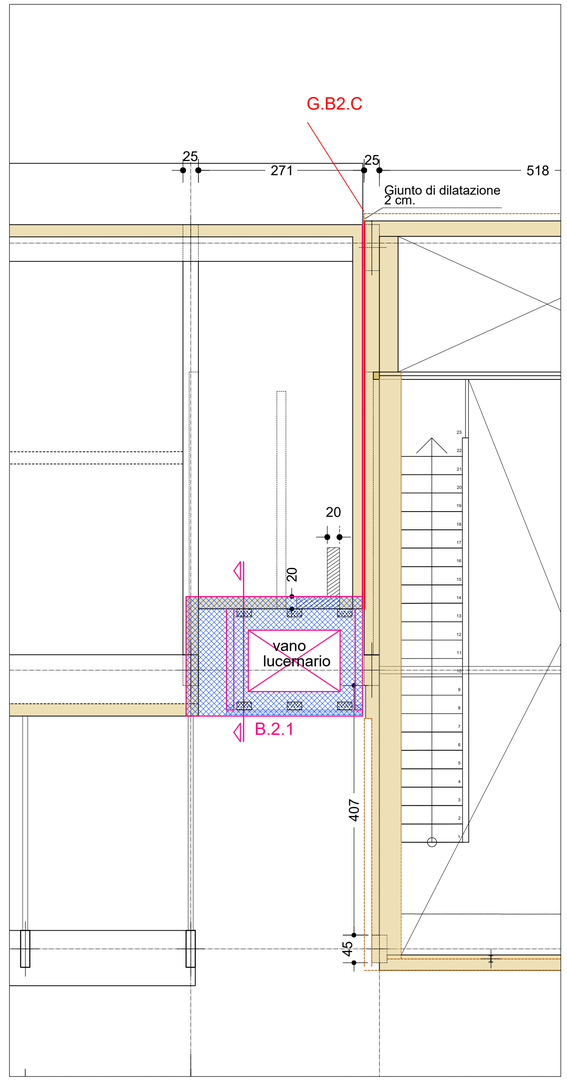

PIANTA SECONDO SOLAIO E MURATURE IN COPERTURA - scala 1:50

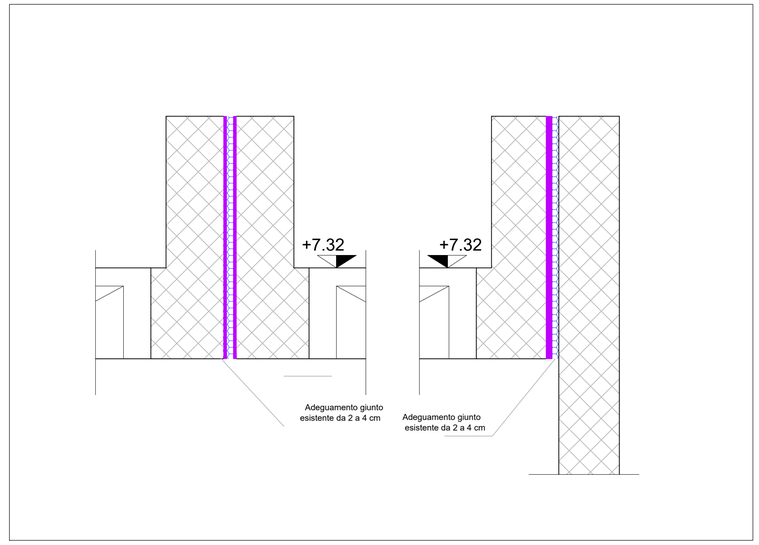

TIPICO ADEGUAMENTO TRAVI EMERGENTI SECONDO SOLAIO - scala 1:10

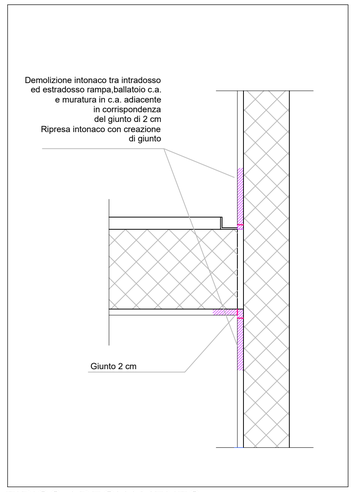

TIPICO ADEGUAMENTO
GIUNTO SU SCALE - scala 1:10

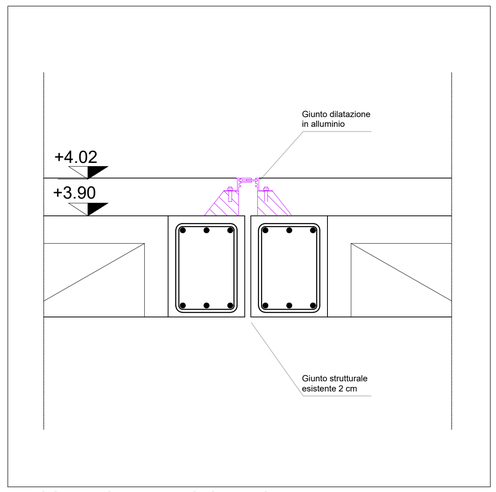

TIPICO ADEGUAMENTO GIUNTO
PRIMO SOLAIO - scala 1:10

PARMA INFRASTRUTTURE S.p.A.

COMUNE DI PARMA
SETTORE OPERE PUBBLICHE

responsabile unico del procedimento
ing. MARCO FERRARI
Parma Infrastrutture S.p.a.

RTP PROGETTAZIONE:
Mandatario:
arch. RAFFELE GHILLANI
Mandanti:
ing. SIMONE GHINELLI
ing. PIER GIORGIO NASUTI
ing. FRANCESCO MARINELLI

PROGETTO STRUTTURALE
Studio AR.TEC srl
Ing. PAOLO LANDINI

coordinamento della sicurezza in progettazione
ing. SARA MALORI
Parma Infrastrutture S.p.a.

COESIONE ITALIA 21-27

Cofinanziato dall'Unione europea

Regione Emilia Romagna

Residenza per anziani Ines Ubaldi di via Ravenna
Interventi di riqualificazione energetica
Azioni 2.1.1-2.2.1-2.4.1 del PR FESR 2021/2027

PROGETTO ESECUTIVO

titolo elaborato:
G.B2.C

TAVOLA:
serie S
numero 33
formato A1
scala 1:50 1:20
file:

E' vietata la riproduzione e diffusione in qualsiasi forma. Tutti i diritti sono riservati nei termini di legge al Comune di Parma