Particolare 1

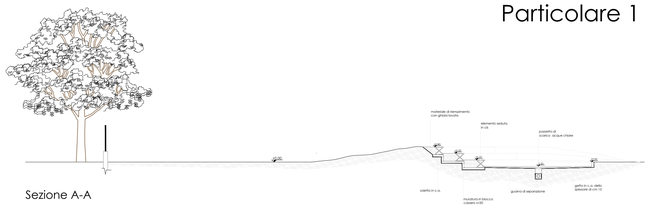

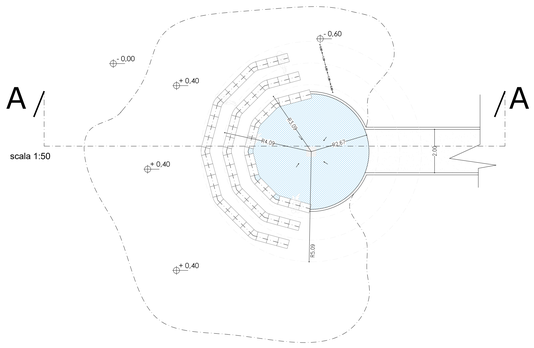

Planimetria teatro

LEGENDA

- Pavimentazione in cemento
- Pavimentazione in calcestre

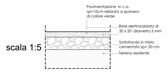

Sezione tipo pavimento in c.a. a spolvero

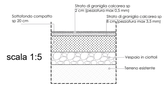

Sezione tipo pavimento in calcestruzzo

Particolare 2

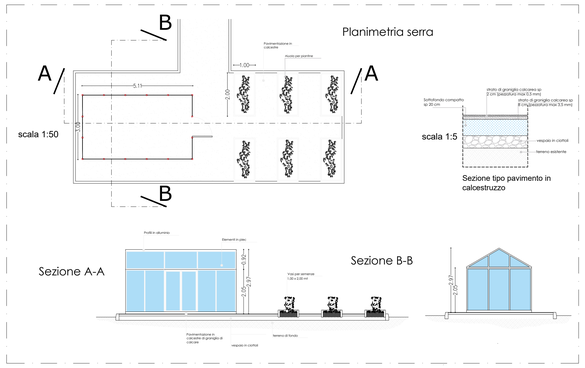

Sezione tipo pavimento in calcestruzzo

Particolare 3

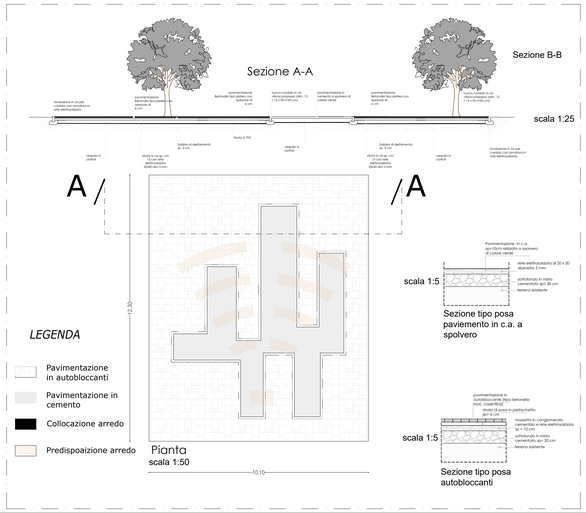

LEGENDA

- Pavimentazione in autobloccanti
- Pavimentazione in cemento
- Collocazione arredo
- Predispoaizione arredo

Pianta
scala 1:50

Sezione tipo posa paviemento in c.a. a spolvero

Sezione tipo posa autobloccanti

PARMA INFRASTRUTTURE S.p.A.

COMUNE DI PARMA

Responsabile unico del procedimento
ing.MARCO FERRARI
Parma Infrastrutture S.p.a.

progetto architettonico
arch. CORRADO SIGNORINI
Parma Infrastrutture S.p.a.

coordinatore sicurezza in progettazione
arch. CORRADO SIGNORINI
Parma Infrastrutture S.p.a.

SISTEMAZIONE AREA ESTERNA SCUOLA PRIMARIA RODARI

PROGETTO ESECUTIVO

Titolo elaborato:

Particolari zone tematiche

TAVOLA:	
SERIE	Numero
A	05
Revisione	
SCALA	1:50
Data	

E' vietata la riproduzione e diffusione in qualsiasi forma. Tutti i diritti sono riservati nei termini di legge di Comune di Parma