


PIANTA DI RIFERIMENTO

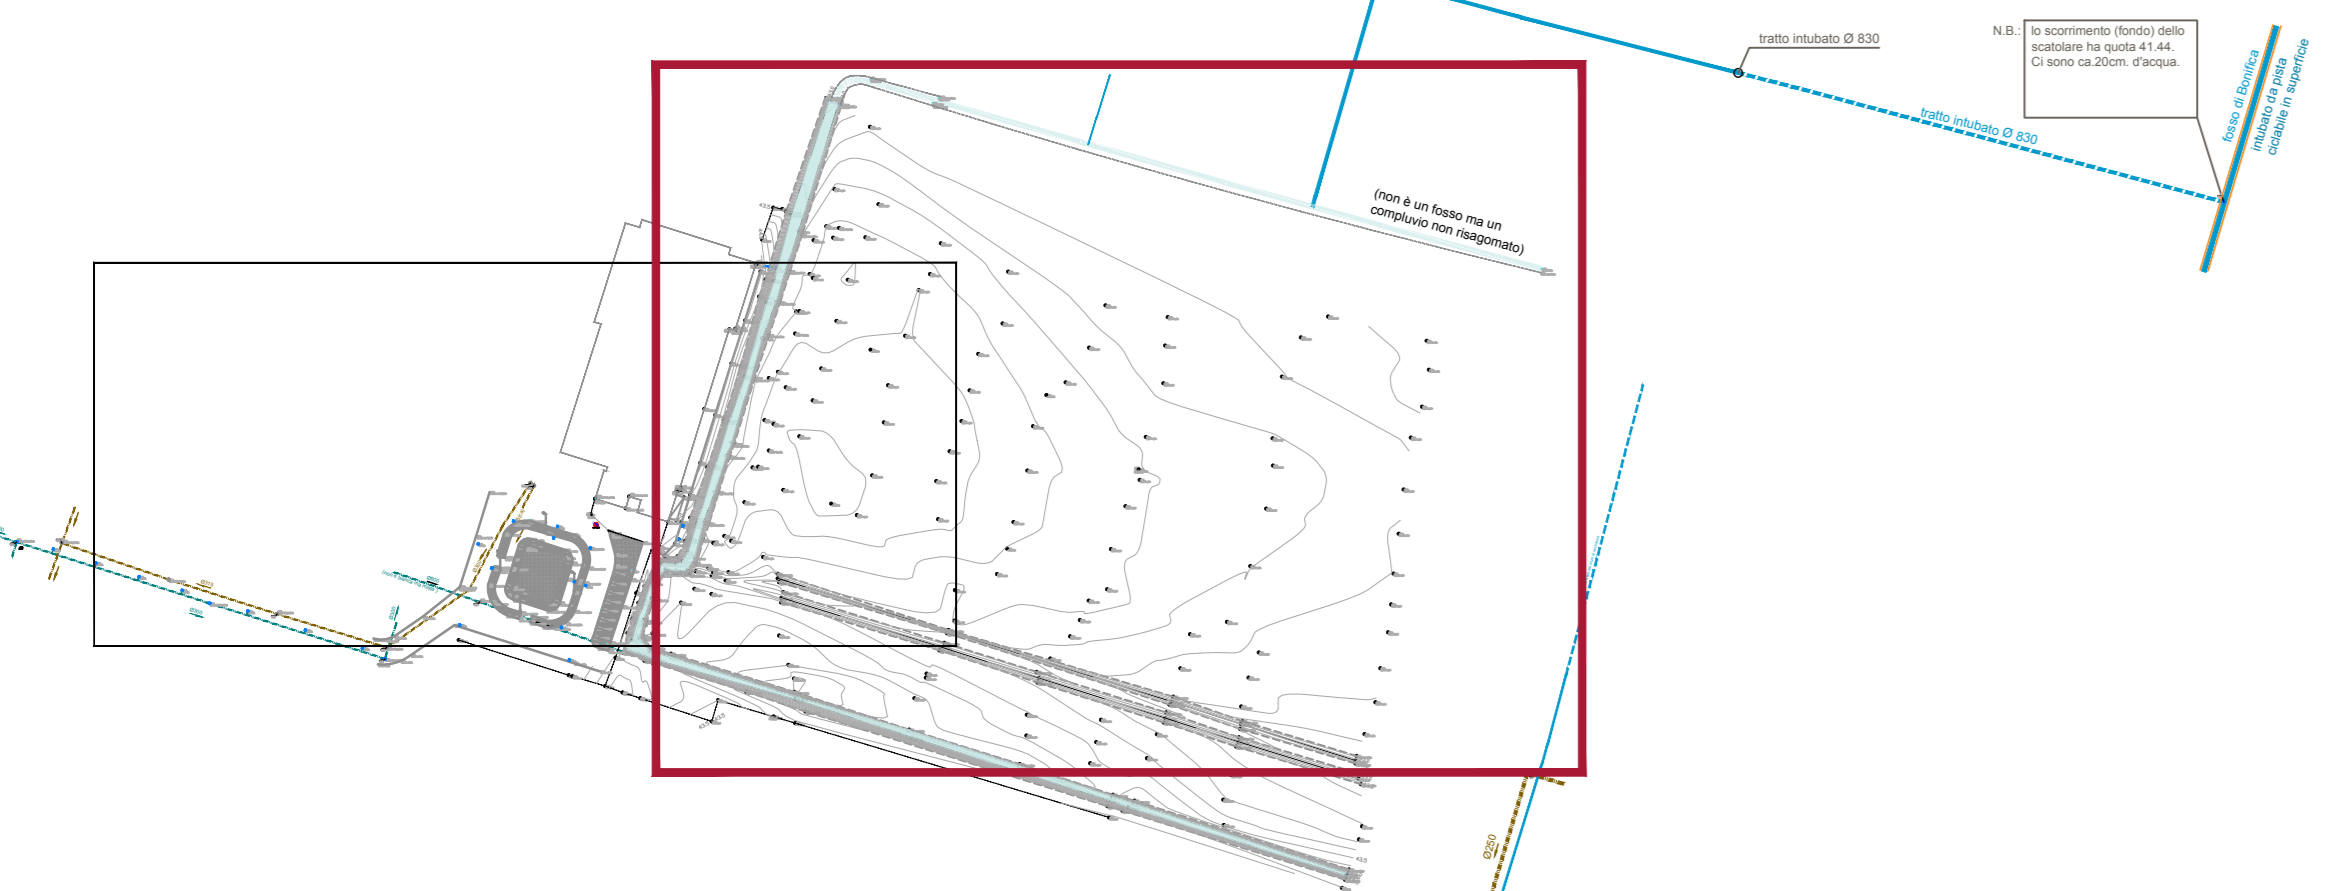

Finanziato dall'Unione europea
NextGenerationEU

Dipartimento
per lo sport

PIANO NAZIONALE DI RIPRESA E RESILIENZA - PNRR Finanziato dall'Unione Europea Next Generation EU
SPORT M5 C2 3.1 Cluster 1

COMUNE DI PARMA
Settore lavori pubblici
e Sismica

**Realizzazione di un nuovo impianto sportivo
LA PALESTRA PER TUTTI**
in località Moletolo, Via Luigi Anedda
CUP I95B2200080006 CIG 955307467

Il Responsabile Unico del Procedimento: **Ing. Marcello Bianchini Frassinelli**

Impresa Esecutrice:
GRENTI
GRENTI S.p.A.
Via Guglielmo Marconi, 6
43040 Sogliano Parma Italia
Tel. +39 0525 54542
info@grenti.it

Progettisti:
AETC
Società di ingegneria
Via Cavallotti 43128 Parma, Italy
Tel. +39 0521 717171 Fax +39 0521 660606
www.aetc.it
Studio Q.S.A.
STUDIO TECNICO
Q.S.A.
Via S. Lucia 65/A 43124
Parma
Tel. 0521 257377
studioqsa@studiospa.it

Collaboratori:
Studio Ing. Giampaolo Vecchi
Consulenza e progettazione
impianti elettrici ed idrauliche
Via Mazzini, 27 43031 Langhirano, PR

Studio Ingegneria Dalmondo
Consulenza e progettazione
impianti meccanici
Via T. Testi, 2 - 43013
Castelvetro di Reno BO

OGGETTO		RILIEVO		ELABORATO N°		PD.AS.RI.03	
TITOLO		RILIEVO - PLANIMETRIA 2 di 2		SCALA		1:200	
				DATA		20.07.2023	
Rev.	Data	Descrizione	Redatto	Verificato	Approvato		
rev. 0	20.07.2023	emissione	Valenti	Bonatti	Bonatti		
rev. 1	30.05.2024	aggiornamento	Valenti	Bonatti	Bonatti		
rev. 2							
rev. 3							
rev. 4							

Il presente elaborato è tutelato dalle leggi sul diritto d'autore. È fatto divieto a chiunque di riprodurlo anche in parte se non per fini autorizzate.