



SEZIONE A-A

SCALA 1:200

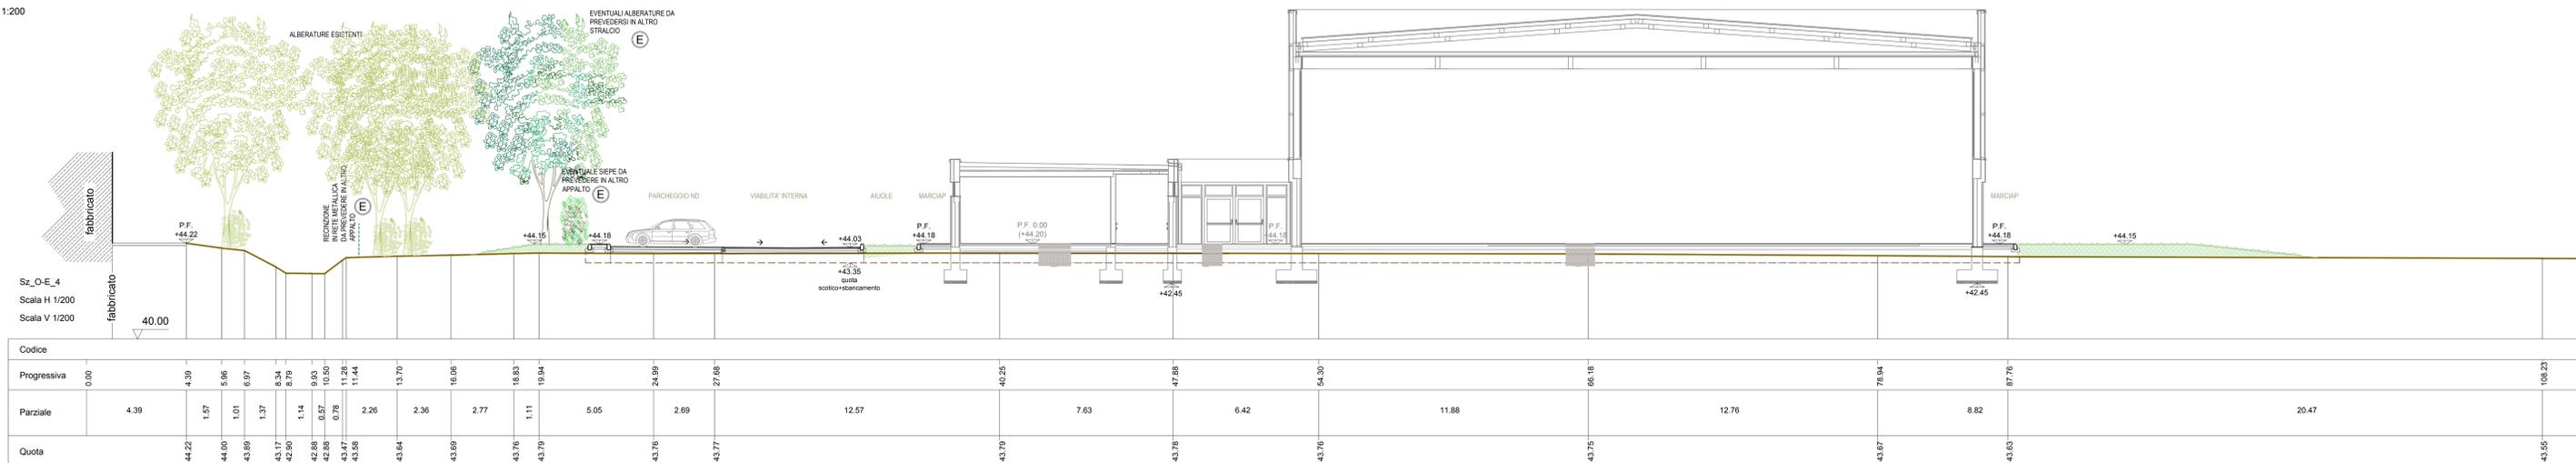

SEZIONE B-B

SCALA 1:200

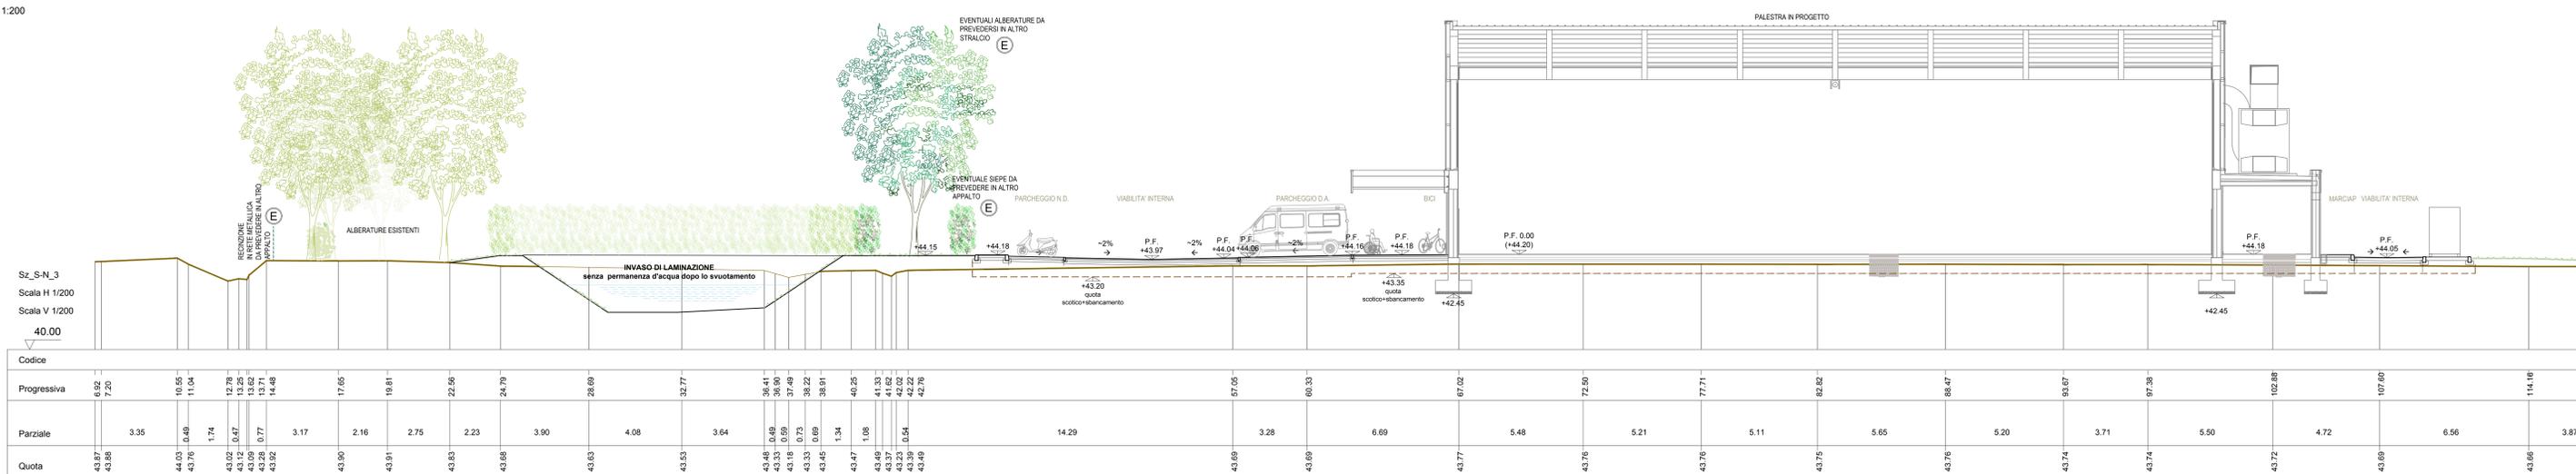

OPERE PREVISTE IN ALTRO SEPARATO STRALCIO LAVORI:

- Sistemazioni a verde;
- Piantumazioni;
- Impianto di irrigazione.

(E) indicazione puntuale delle opere non previste in progetto benché rappresentate nel presente elaborato grafico

PER RIFERIMENTI OPERE DI PIANTUMAZIONE DA COMPLETARE NEL 2° STRALCIO LAVORI FARE RIFERIMENTO ALL'ELABORATO PD.AS.AR.03



PIANO NAZIONALE DI RIPRESA E RESILIENZA - PNRR Finanziato dall'Unione Europea Next Generation EU SPORT M5 C2 3.1 Cluster 1

COMUNE DI PARMA
Settore lavori pubblici e Sismica
Realizzazione di un nuovo impianto sportivo
LA PALESTRA PER TUTTI
in località Moletolo, Via Luigi Anedda
CUP 195B2200080006 CIG 955307467

Il Responsabile Unico del Procedimento: Ing. Marcello Bianchini Frassinelli

Progettisti: **AETC** (Società di ingegneria) - **Studio Q.S.A.** (Studio Tecnico Q.S.A.)
Collaboratori: **Studio Ing. Giampaolo Vecchi** (Consulenza e progettazione) - **Studio Ingegneria Dalmondo** (Progettazione)

Impresa Esecutrice: **GRENTI S.p.A.** (Via Guglielmo Marconi, 6 - 43040 Sologniano Parma Italia) - **Studio Ing. Giampaolo Vecchi** (Via Mezzano, 22 - 43011 L'Empino - PR)

OGGETTO		ELABORATO N°			
ARCHITETTONICI		PD.AS.AR.04			
TITOLO		SCALA	DATA		
SEZIONI D'AMBITO		1:200	20.07.2023		
Rev.	Data	Descrizione	Redatto	Verificato	Approvato
rev. 0	20.07.2023	emissione	Valenti	Bionati	Bionati
rev. 1	30.11.2023	aggiornamento	Valenti	Bionati	Bionati
rev. 2	30.05.2024	aggiornamento	Valenti	Bionati	Bionati
rev. 3					
rev. 4					

Il presente elaborato è tutelato dalle leggi sul diritto d'autore. E' fatto divieto a chiunque di riprodurlo anche in parte se non per fini autorizzati.