


PIANTA COPERTURA
scala 1:100

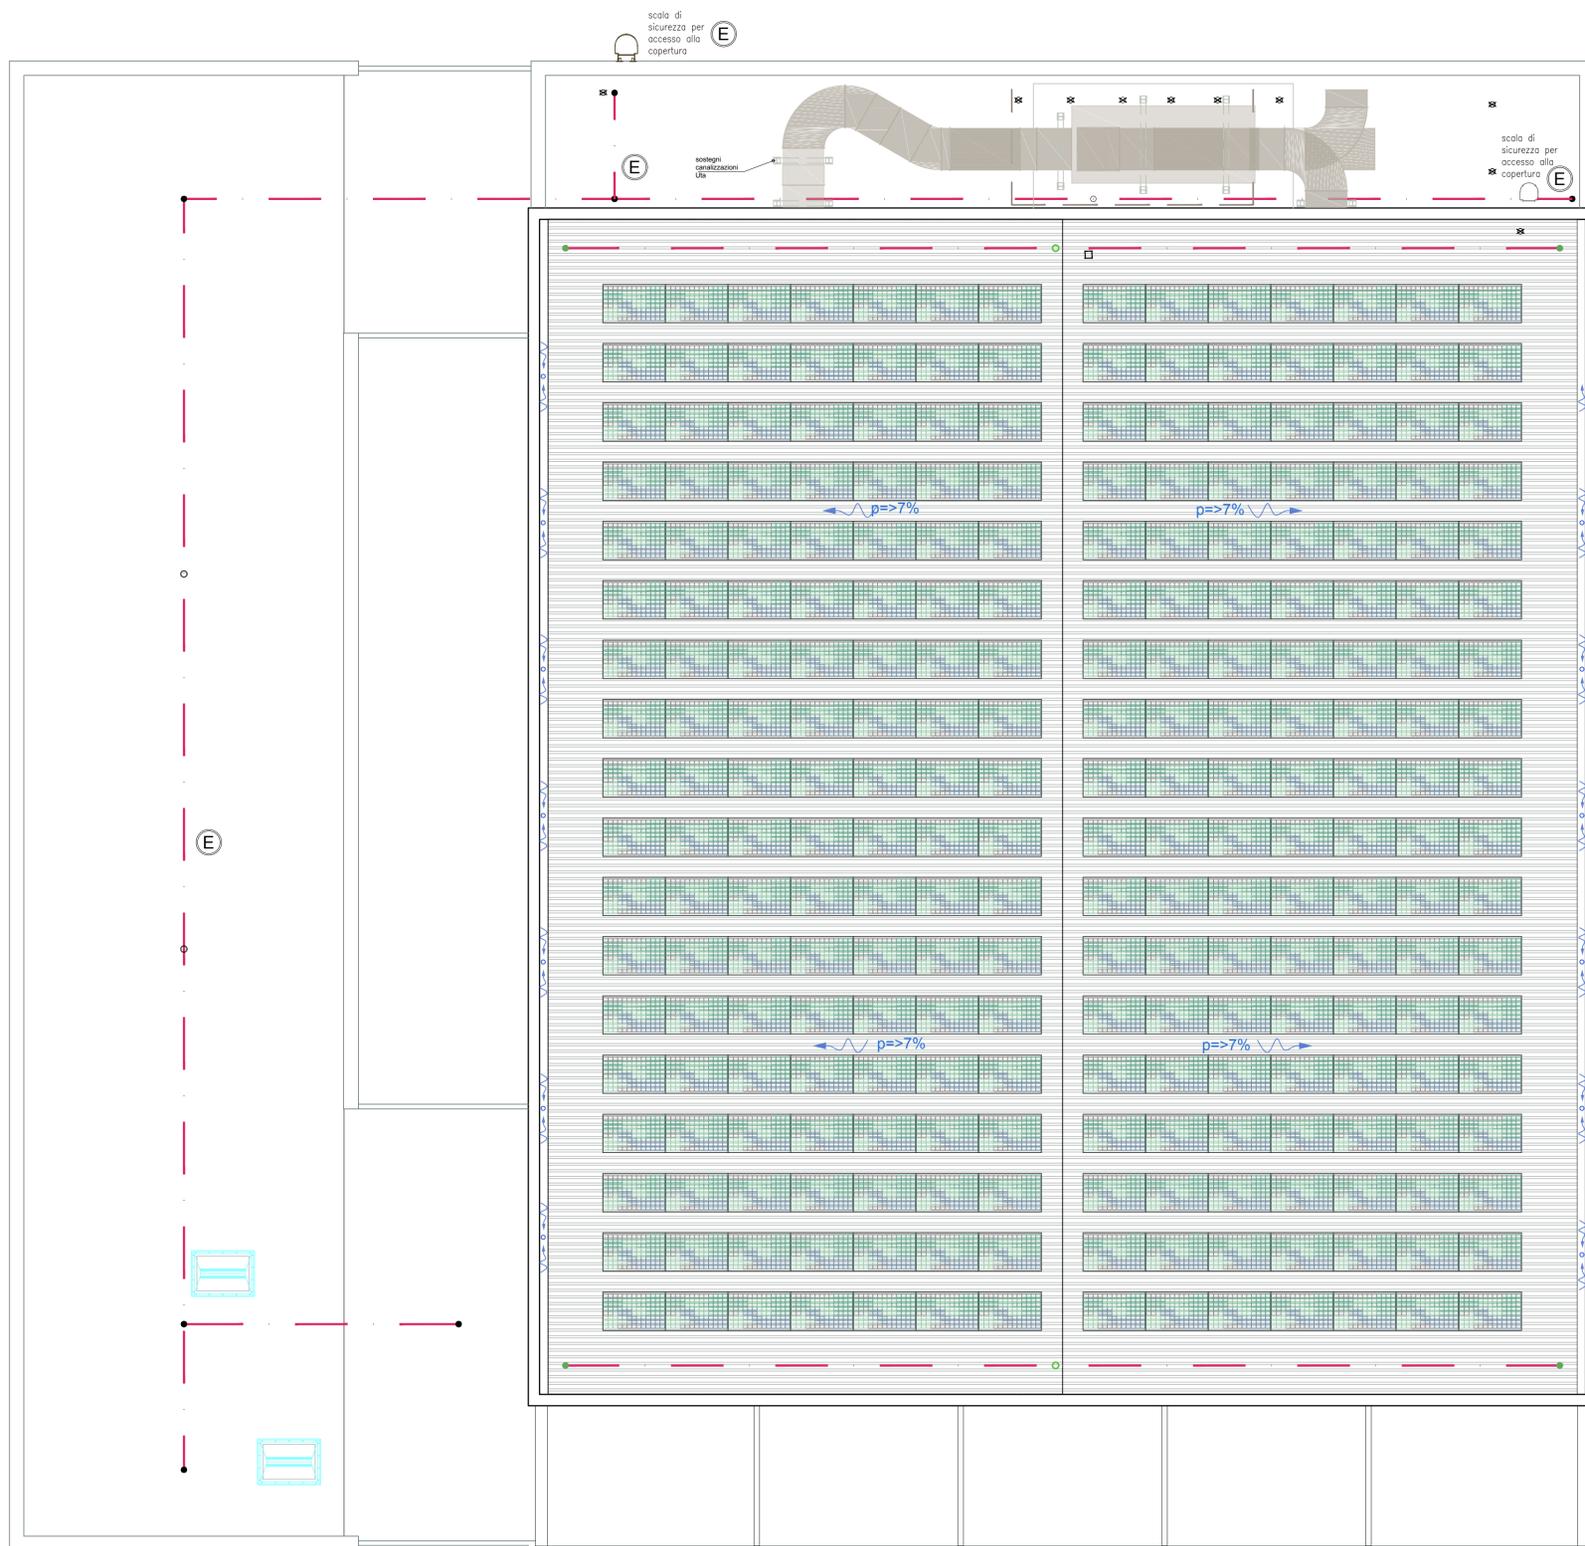

LEGENDA

LINEA VITA

- FISSAGGI SU CLS
- LINEA VITA - ancoraggio estremità linea vita di tipo C (H=600 mm.)
 - LINEA VITA - ancoraggio intermedio linea vita di tipo C (H=600 mm.)
 - ⊗ LINEA VITA - gancio fisso verticale di tipo A (H=400mm.)
- FISSAGGI SU LAMIERA GRECATA COIBENTATA
- LINEA VITA - ancoraggio estremità linea vita di tipo C (H=200 mm.)
 - LINEA VITA - ancoraggio intermedio linea vita di tipo C (H=200 mm.)
 - ⊗ LINEA VITA - gancio fisso verticale di tipo A
- LINEA VITA - fune in acciaio AISI 316 diametro 8 mm.
 - △ LINEA VITA - Gancio scala per l'accesso in copertura

VARIE

- PANNELLI FOTOVOLTAICI vedi tavole impiantistiche
- Direzione pendenza per scarico acque

OPERE DA PREVEDERSI IN SUCCESSIVI STRALCI

- LINEA VITA FABBRICATO
- BARRIERA ACUSTICA UTA
- CAMMINAMENTO SU COPERTURA SERVIZI
- FINESTRATURE INTERNE CORPO PALESTRA
- TRIBUNA SPETTATORI
- BALAUSTRATA ANTITRAUMA LATO TRIBUNA
- CONTROSOFFITTI FONOSSORBENTI
- PERGOLATO PATIO INTERNO
- SCALE DI ACCESSO ALLA COPERTURA

ⓔ indicazione puntuale delle opere non previste in progetto benché rappresentate nel presente elaborato grafico

Finanziato dall'Unione europea
NextGenerationEU

Dipartimento per lo sport

PIANO NAZIONALE DI RIPRESA E RESILIENZA - PNRRFinanziato dall'Unione Europea Next Generation EU
SPORT M5 C2 3.1 Cluster 1

COMUNE DI PARMA
Settore lavori pubblici e Sismica

Realizzazione di un nuovo impianto sportivo
LA PALESTRA PER TUTTI
in località' Moletolo, Via Luigi Anedda
CUP I95B2200080006 CIG 955307467

il Responsabile Unico del Procedimento: **Ing. Marcello Bianchini Frassinelli**

Impresa Esecutrice:
GRENTI S.p.A.
Via Guglielmo Marconi, 6
43040 Solignano Parma Italia
tel +39 0525 54542
info@grenti.it

Progettisti:

Aerre P&L engineering
Società di ingegneria
Str. Cavagnari, 10 - 43126 PARMA - Italy
Tel. 0521089773 fax 0521488805
info@aerre.com
www.aerre.com

Studio Q.S.A.
STUDIO TECNICO Q.S.A.
Via Sicuri 60/A 43124 Parma
Tel. 0521 257377
studioqsa@studioqsa.it

Collaboratori:

Studio Ing Giampaolo Vecchi
Consulenza e progettazione impianti elettrici ed illuminazione
Via Mazzini, 22 43013 Langhirano PR

Studio Ingegneria Dalmonte
Consulenza e progettazione impianti meccanici
Via T. Tasso, 2 - 40033 Casalecchio di Reno BO

PROGETTO DEFINITIVO

OGGETTO **ARCHITETTONICI** ELABORATO N° **PD.AS.AR.07**

TITOLO **PIANTA COPERTURA** SCALA **1:100**

DATA **20.07.2023**

Rev.	Data	Descrizione	Redatto	Verificato	Approvato
rev. 0	20.07.2023	emissione	Wiegand	Bonati	Bonati
rev. 1	30.11.2023	aggiornamento	Barbarini	Valenti	Bonati
rev. 2	30.05.2024	aggiornamento	Barbarini	Valenti	Bonati
rev. 3					
rev. 4					

Il presente elaborato è tutelato dalle leggi sul diritto d'autore. E' fatto divieto a chiunque di riprodurlo anche in parte se non per fini autorizzati.