


SEZIONE A
scala 1:50

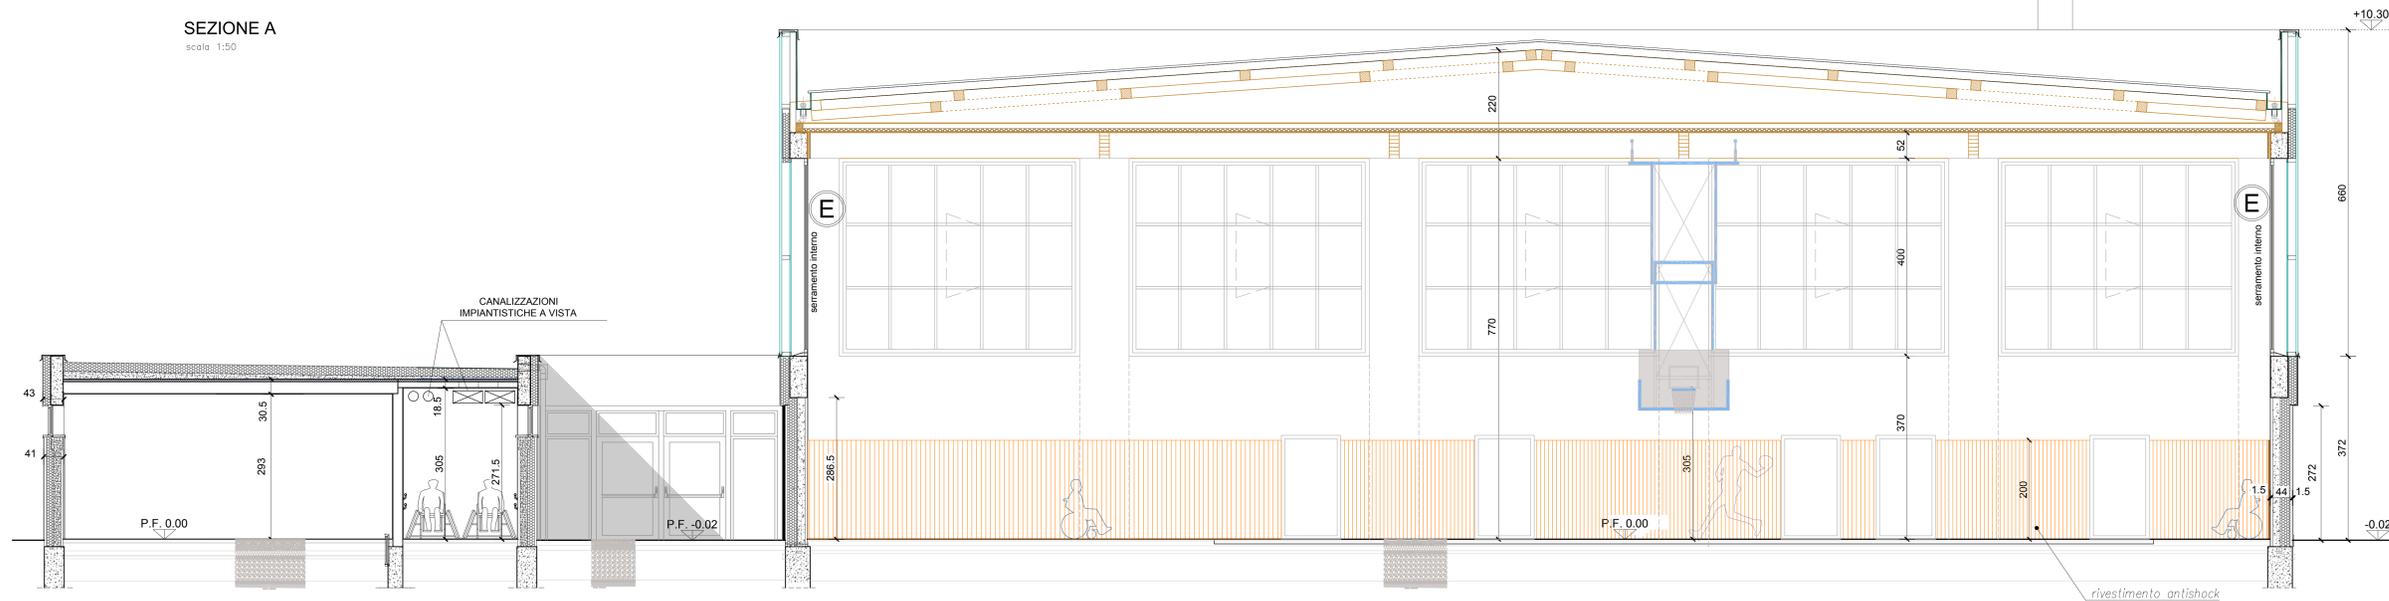


OPERE DA PREVEDERSI IN SUCCESSIVI STRALCI


- LINEA VITA FABBRICATO
- BARRIERA ACUSTICA UTA
- CAMMINAMENTO SU COPERTURA SERVIZI
- FINISTRATURE INTERNE CORPO PALESTRA
- TRIBUNA SPETTATORI
- BALAUSTRATA ANTITRAUMA LATO TRIBUNA
- CONTROSOFFITTI FONDOASSORBENTI
- PERCOLATO PAVIMENTO INTERNO
- SCALE DI ACCESSO ALLA COPERTURA

E indicazione puntuale delle opere non previste in progetto benché rappresentate nel presente elaborato grafico

SEZIONE B
scala 1:50

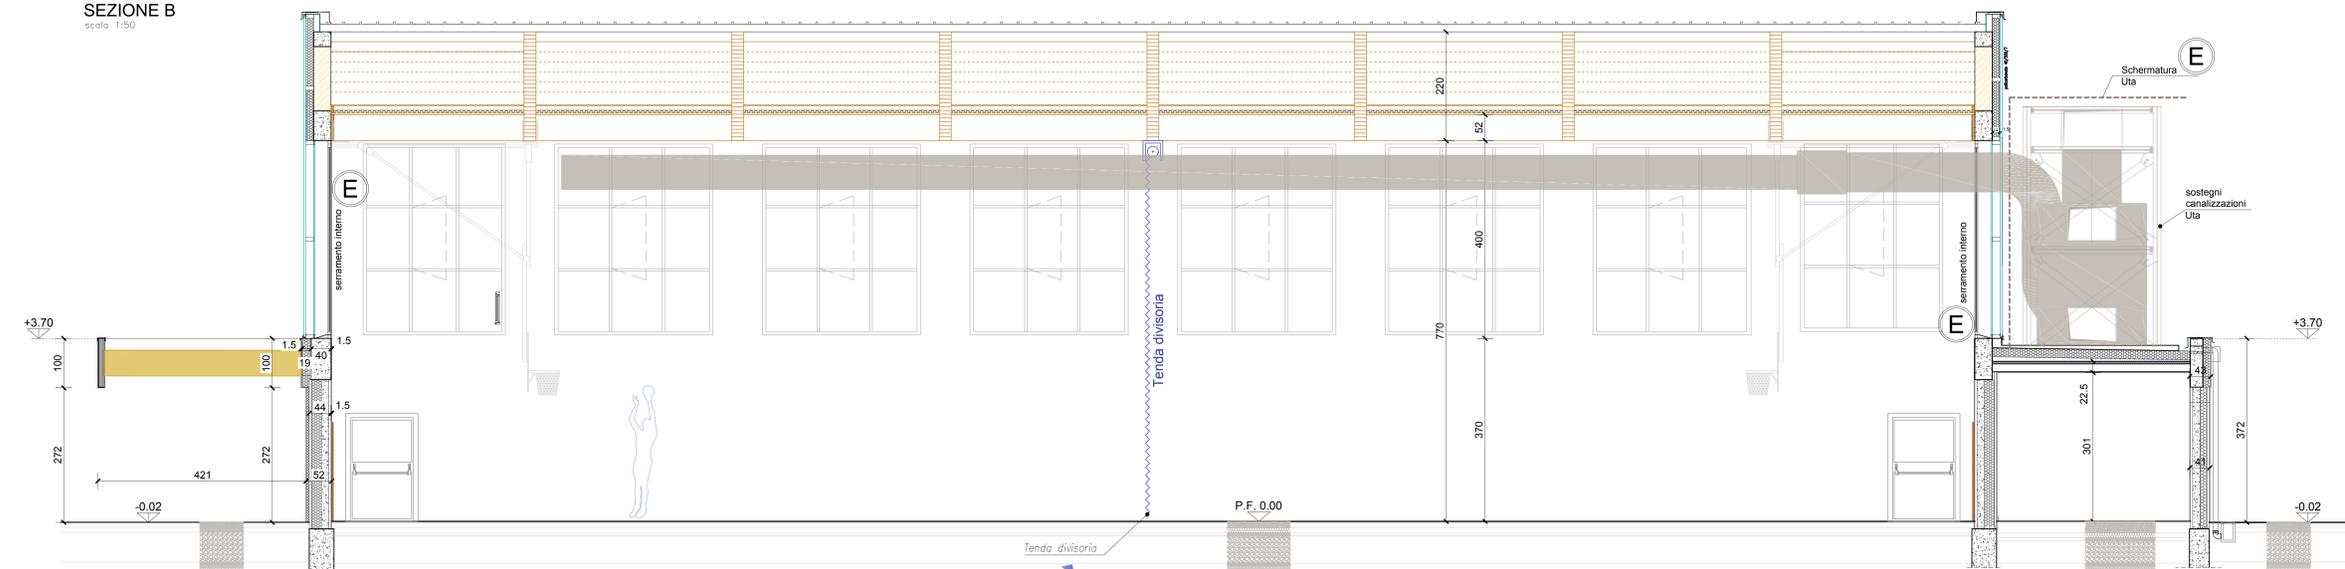


PIANTA DI RIFERIMENTO

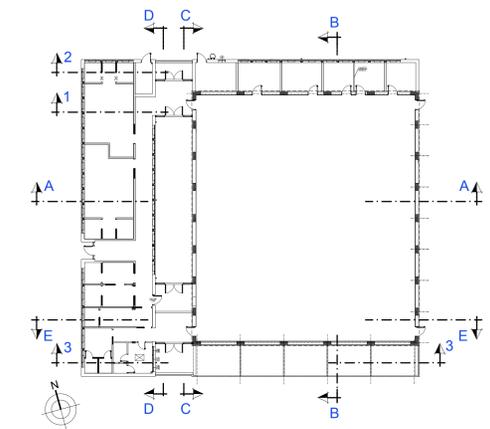

TENDA DIVISORIA

combinata per campi gioco realizzata in materiale sintetico (griglia a doppio lato per cm 220 da terra e rete a maglia cm 10 x10 per la restante altezza, scorcimento verticale con funzionamento elettrico tipo SPORTSYSTEM S07094 o equivalente).

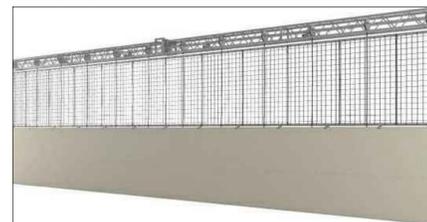

Finanziato dall'Unione europea NextGenerationEU

Dipartimento per lo sport

PIANO NAZIONALE DI RIPRESA E RESILIENZA - PNRRFinanziato dall'Unione Europea Next Generation EU
SPORT M5 C2 3.1 Cluster 1

COMUNE DI PARMA
Settore lavori pubblici e Sismicità

Realizzazione di un nuovo impianto sportivo
LA PALESTRA PER TUTTI
in località Moletolo, Via Luigi Anedda
CUP I95B2200080006 CIG 955307467

Il Responsabile Unico del Procedimento: **Ing. Marcello Bianchini Frassinelli**

Impresa Esecutrice:
GRENTI S.p.A.
Via Guglielmo Marconi, 6
43040 Solignano Parma Italia
tel. +39 0525 54542
info@grenti.it

Progettisti:
AETTE P&L
www.aettepandl.it
Società di ingegneria
Str. Casarini 10 - 41018 Parma, Italy
Tel. 0521897711 Fax 0521898808
info@aettepandl.it

STUDIO TECNICO Q.S.A.
Studio Ingegneria Q.S.A.
Via Sforza 100A 43124 Parma
Tel. 0521 201157
studio@studiotecnico.it

Collaboratori:
Studio Ing. Giampaolo Vecchi
Consulenza e progettazione
ingegneri tecnici ed. Edilizia
Via Mazzini, 22 41015 Lugo Parma PR

Studio Ingegneria Dalmonte
Consulenza e progettazione
ingegneri tecnici
Via T. Tasso, 7 - 41025
Castelfranco di Reno (BO)

PROGETTO DEFINITIVO

OGGETTO: ARCHITETTONICI
TITOLO: SEZIONI A-A B-B

ELABORATO N°: PD.AS.AR.08
SCALA: 1:50
DATA: 20.07.2023

Rev.	Data	Descrizione	Redatto	Verificato	Approvato
rev. 0	20.07.2023	emissione	Wagandi	Bonatti	Bonatti
rev. 1	30.11.2023	aggiornamento	Barbarini	Valenti	Bonatti
rev. 2	30.05.2024	aggiornamento	Barbarini	Valenti	Bonatti
rev. 3					
rev. 4					

Il presente elaborato è tutelato dalle leggi sul diritto d'autore. E' fatto divieto a chiunque di riprodurlo anche in parte se non per fini autorizzate.