




PROSPETTO SUD
scala 1:100

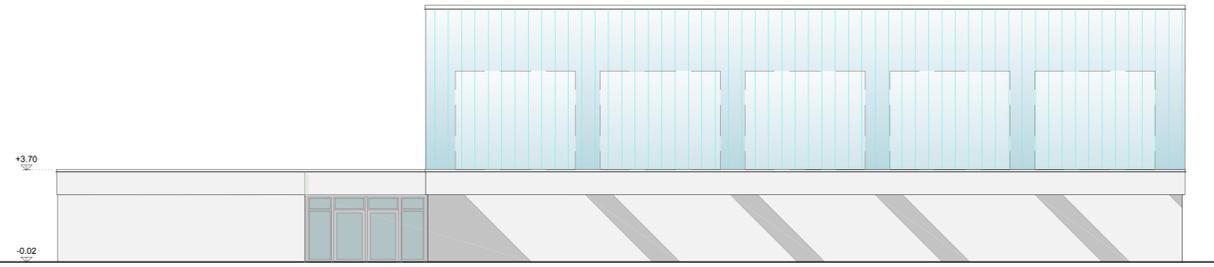


PROSPETTO EST
scala 1:100

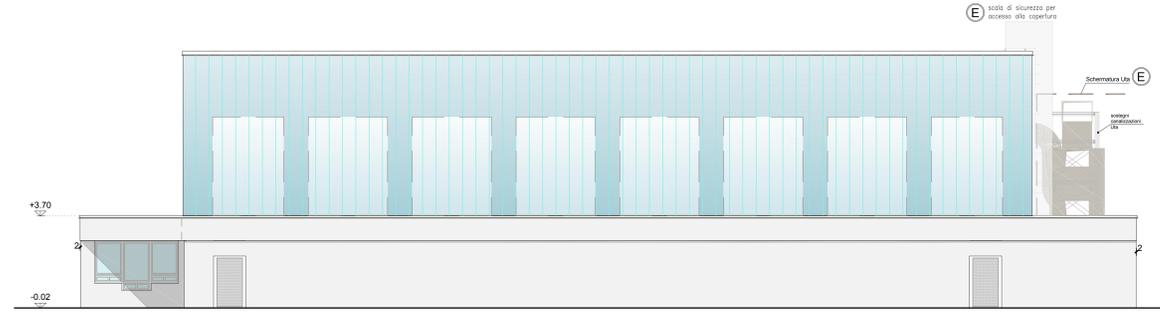


PROSPETTO NORD
scala 1:100

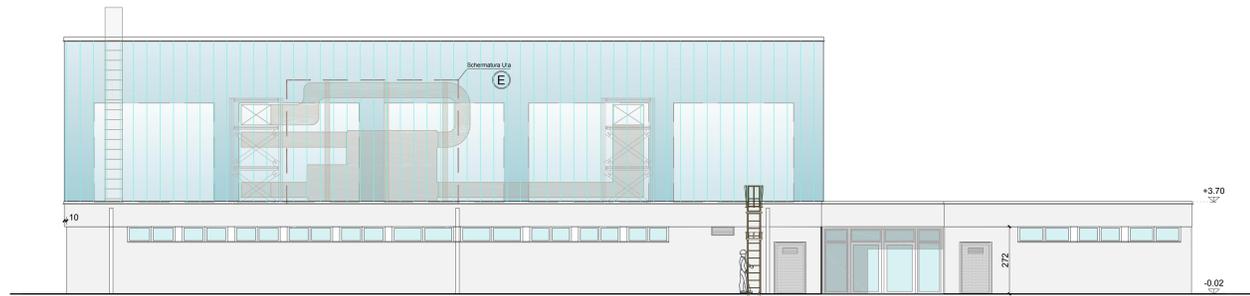


PROSPETTO OVEST
scala 1:100

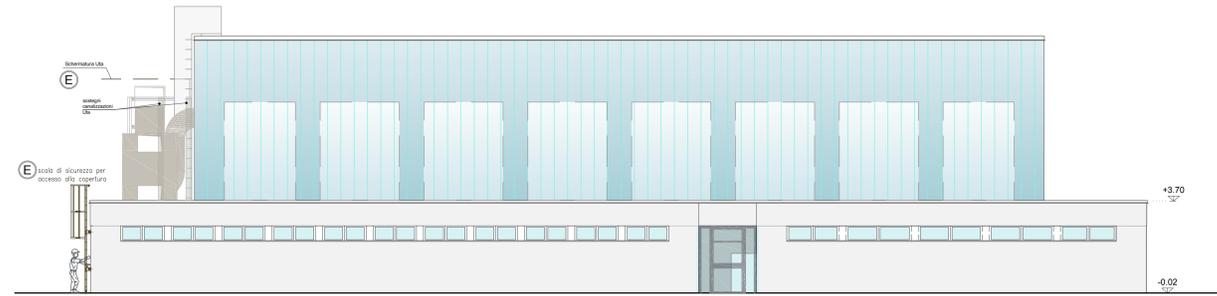

SEZIONE C
scala 1:100

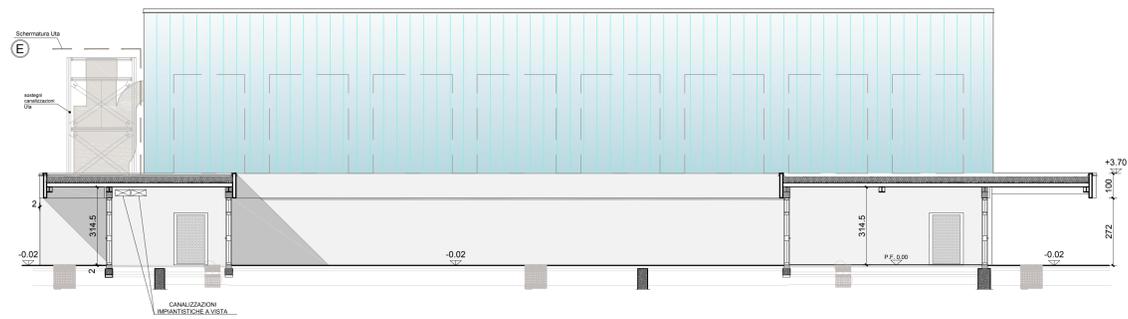

SEZIONE D
scala 1:100

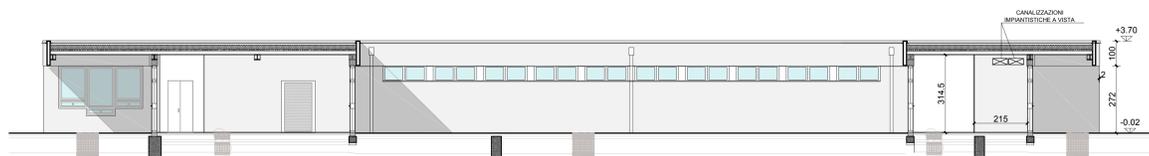


OPERE DA PREVEDERSI IN SUCCESSIVI STRALCI

- LINEA VITA FABBRICATO
- BARRIERA ACUSTICA UTA
- CAMMINAMENTO SU COPERTURA SERVIZI
- FINESTRATURE INTERNE CORPO PALESTRA
- TRIBUNA SPETTATORI
- BALAUSTRATA ANTITRAUMA LATO TRIBUNA
- CONTROSOPFITTI FONDOASSORBENTI
- PERGOLATO PATIO INTERNO
- SCALE DI ACCESSO ALLA COPERTURA

E indicazione puntuale delle opere non previste in progetto benché rappresentate nel presente elaborato grafico

PIANTA DI RIFERIMENTO

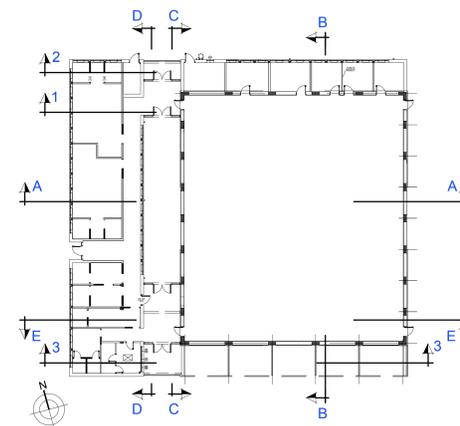

Finanziato dall'Unione europea
NextGenerationEU

Dipartimento per lo sport

PIANO NAZIONALE DI RIPRESA E RESILIENZA - PNRR Finanziato dall'Unione Europea Next Generation EU
SPORT M5 C2 3.1 Cluster 1

COMUNE DI PARMA
Settore lavori pubblici
e Sismica

Realizzazione di un nuovo impianto sportivo
LA PALESTRA PER TUTTI
in località Moletolo, Via Luigi Anedda
CUP I95B2200080006 CIG 955307467

Il Responsabile Unico del Procedimento: **Ing. Marcello Bianchini Frassinelli**

Impresa Esecutrice:
GRENTI S.p.A.
Via Guglielmo Marconi, 6
43040 Solignano Parma Italia
Tel: +39 0525 54542
info@grenti.it

Progettisti:
AETTC
Via Cesareo 10 - 43124 Parma, Italy
Tel: +39 0521 71 574
info@studioq.s.a.it

Collaboratori:
Studio Ing. Giampaolo Vecchi
Consulenza e progettazione
ingegneristica ed architettura
Via T. Tasso, 7 - 40135
Cesena (FC) Italy

Studio TECNICO Q.S.A.
Via Sicari 10/A - 43124 Parma
Tel: +39 0521 51157
studio@studioq.s.a.it

Studio Ingegneria Dalmonte
Consulenza e progettazione
ingegneristica ed architettura
Via T. Tasso, 7 - 40135
Cesena (FC) Italy

PROGETTO DEFINITIVO

OGGETTO: ARCHITETTONICI
TITOLO: PROSPETTI SEZIONI C-C D-D

ELABORATO N°: PD.AS.AR.09
SCALA: 1:100
DATA: 20.07.2023

Rev.	Data	Descrizione	Redatto	Verificato	Approvato
rev. 0	20.07.2023	emissione	Valentini	Bonatti	Bonatti
rev. 1	30.11.2023	aggiornamento	Barbarini	Valenti	Bonatti
rev. 2	30.05.2024	aggiornamento	Barbarini	Valenti	Bonatti
rev. 3					
rev. 4					

Il presente elaborato è tutelato dalle leggi sul diritto d'autore. E' fatto divieto a chiunque di riprodurlo anche in parte se non per fini autorizzate.