



BASKET - PALLACANESTRO IN CARROZZINA

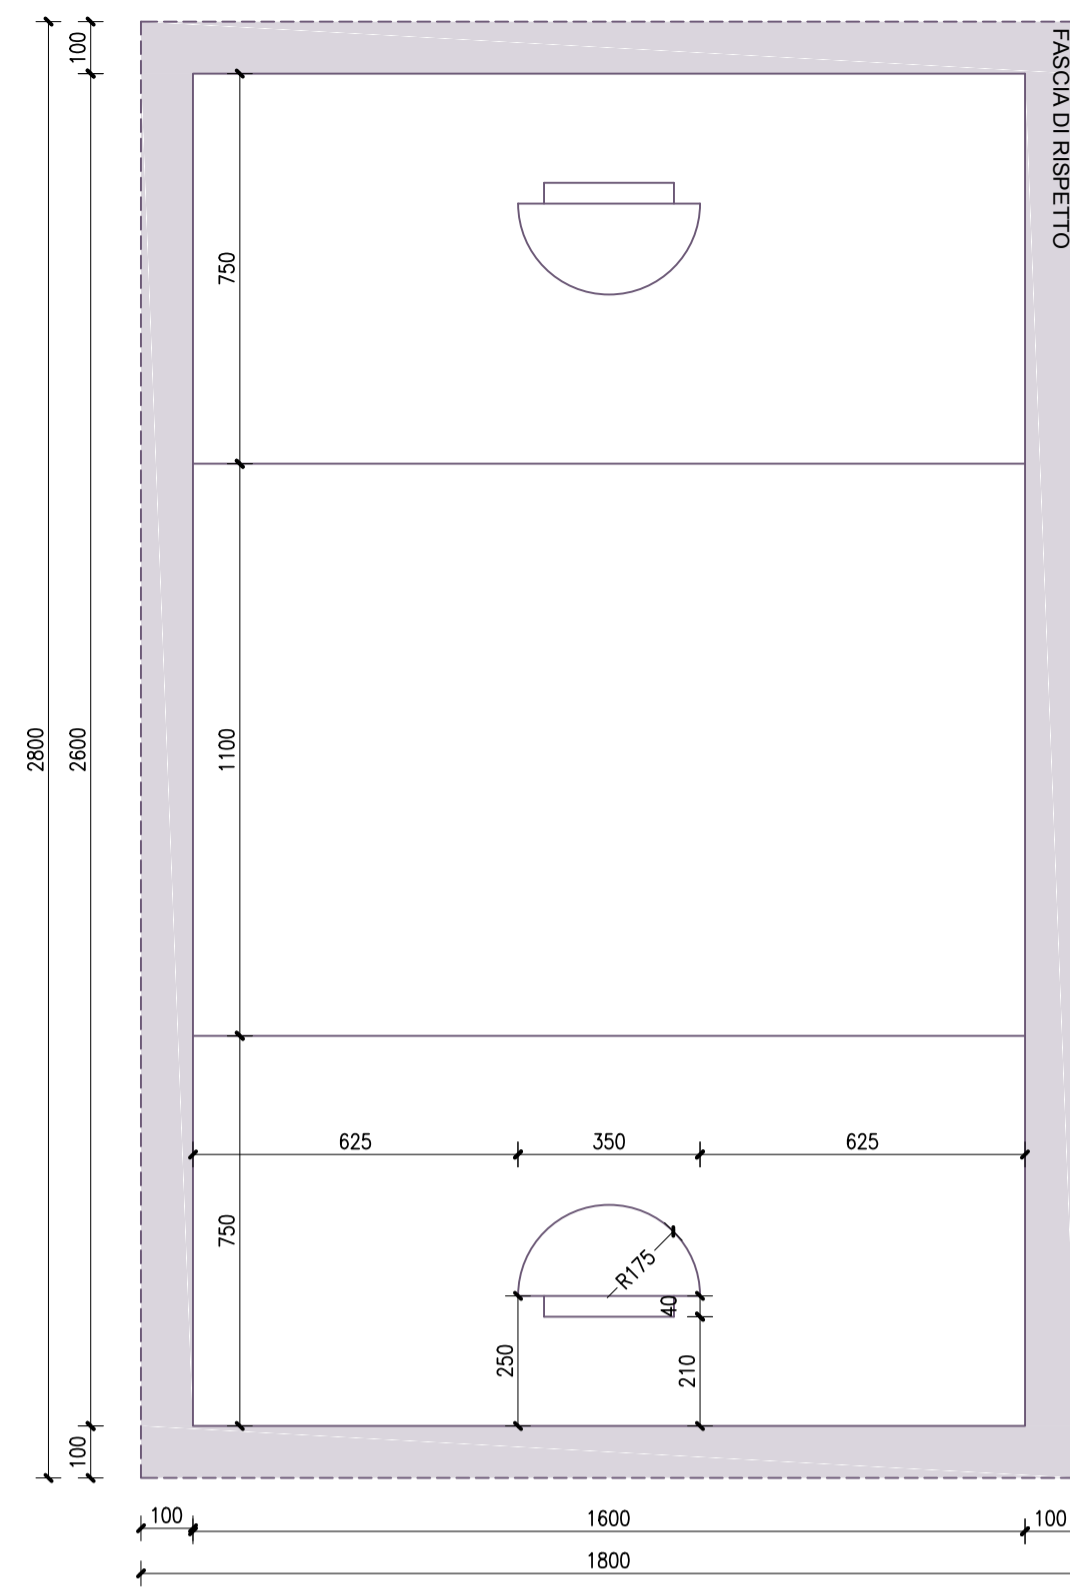


POWERCHAIR HOCKEY


ATTIVITA' SPORTIVA	DIMENSIONE CAMPO (m)	CATEGORIA SPORTIVA	PAVIMENTO CAMPO	COLORE CAMPO	COLORE SEGNAZIONE	ALTEZZA
PALLACANESTRO (FIP)	25 x 15	livello base	legno o sintetico	legno naturale	bianco o altro colore in contrasto	7.70
POWERCHAIR HOCKEY (FIWH)	26 x 16	livello locale	legno o sintetico	colore visibile	nd	nd
PALLAVOLO (FIPAV)	18 x 09	livello locale	legno o sintetico	chiaro	chiaro	7.70
SITTING VOLLEY (FIWH)	10 x 06	livello locale	legno o sintetico	nd	chiaro	7.70
MINIVOLLEY (FIWH)	09 x 4.5	livello locale	legno o sintetico	nd	chiaro	7.70

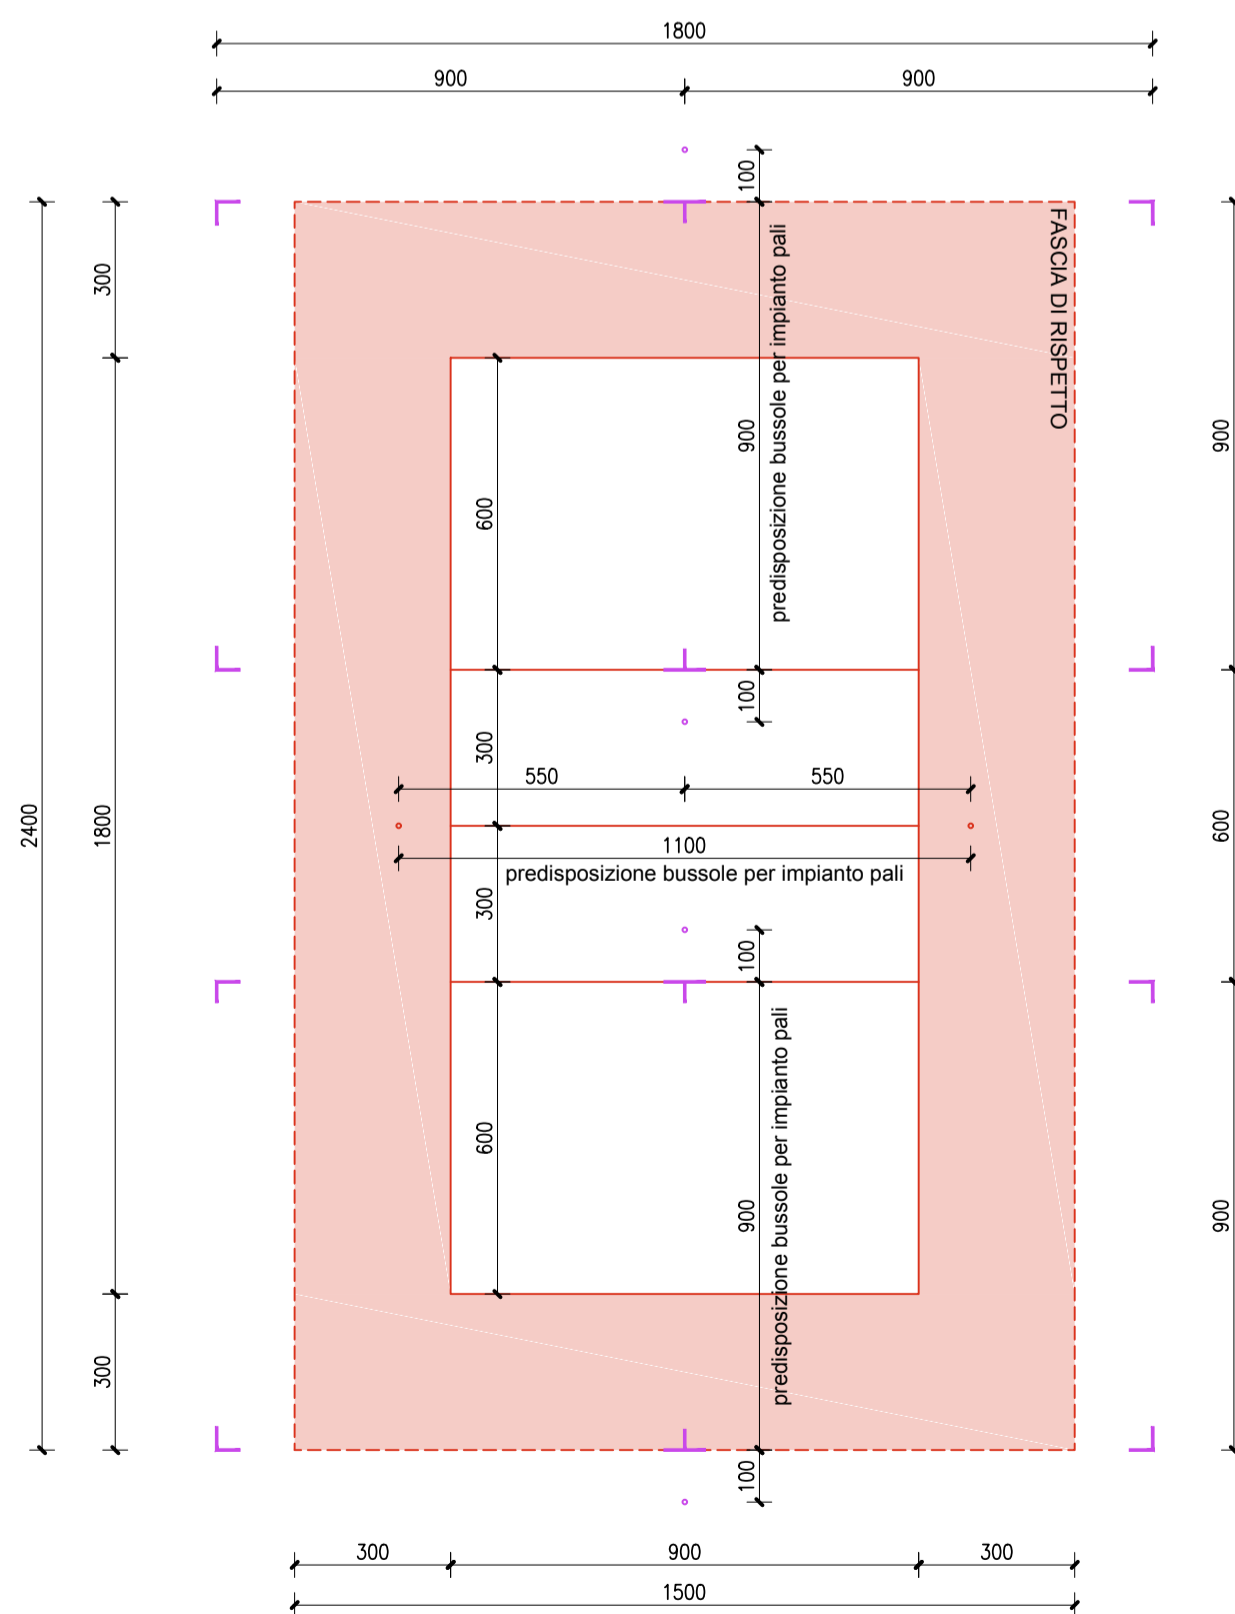

PALLAVOLO (predisporre come segnatura solo gli ANGOLI che delimitano le zone di gioco di due campi perpendicolari con relativa predisposizione bussola)

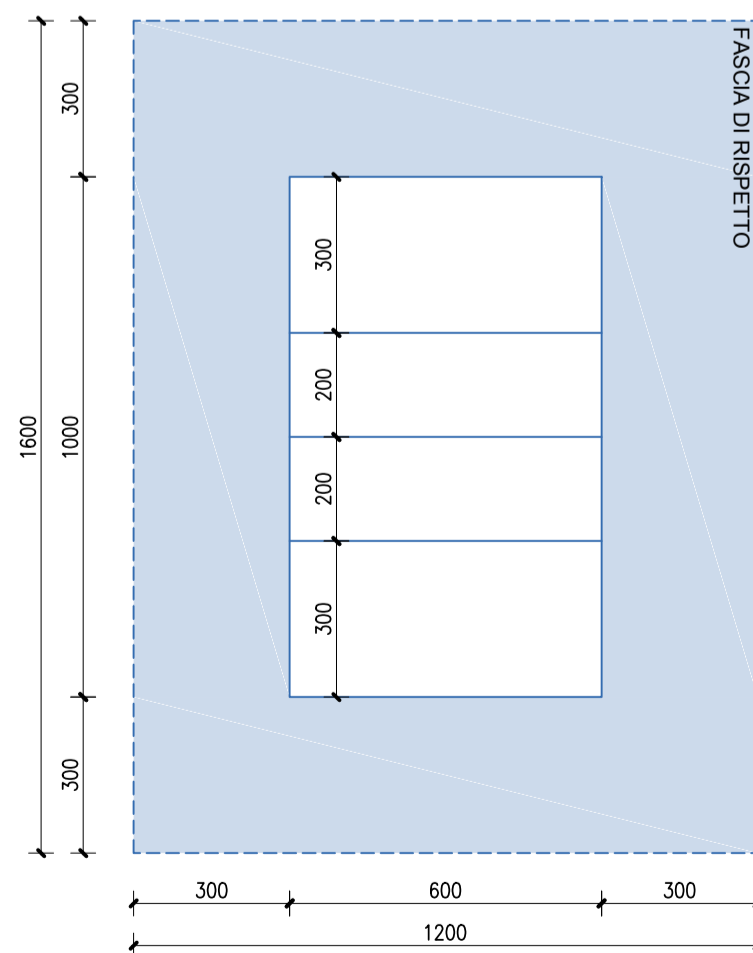

SITTING VOLLEY

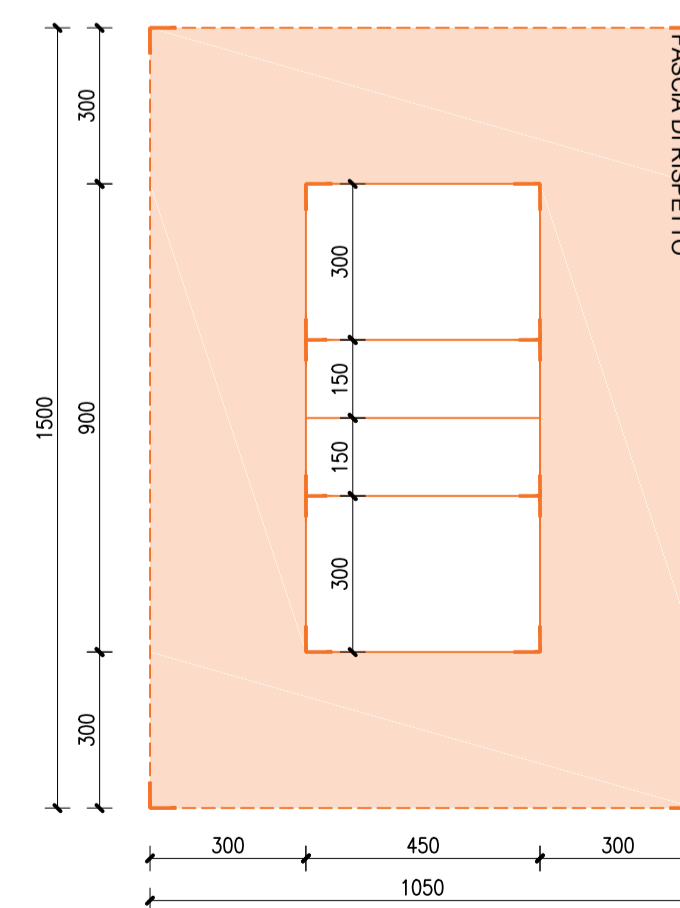

MINIVOLLEY (predisporre come segnatura solo gli ANGOLI che delimitano la zona di gioco)



Finanziato dall'Unione europea
NextGenerationEU



Dipartimento per lo sport

PIANO NAZIONALE DI RIPRESA E RESILIENZA - PNRR Finanziato dall'Unione Europea Next Generation EU
SPORT M5 C2 3.1 Cluster 1



COMUNE DI PARMA
Settore lavori pubblici e Sismica

Realizzazione di un nuovo impianto sportivo
LA PALESTRA PER TUTTI
in localita' Moletolo, Via Luigi Anedda
CUP I95B22000080006 CIG 955307467

il Responsabile Unico del Procedimento: **Ing. Marcello Bianchini Frassinelli**



Impresa Esecutrice:



GRENTI S.p.A.
Via Guglielmo Marconi, 6
43040 Solignano Parma Italia
tel +39 0525 54542
info@grenti.it

Progettisti:



Aerte P&L
Società di ingegneria
Str. Cavagnari, 10 - 43126 PARMA - Italy
Tel. 0521989773 Fax 0521488836
info@aerte.com



Studio Q.S.A.
Qualità. Sicurezza. Ambiente
STUDIO TECNICO Q.S.A.
Via Sicuri 60/A-43124 Parma
Tel. 0521 257377
studioqsa@studioqsa.it

Collaboratori:



Studio Ing Giampaolo Vecchi
Consulenza e progettazione
impianti elettrici ed illuminazione
Via Mazzini, 22 43013 Langhirano PR



Studio Ingegneria Dalmonte
Consulenza e progettazione
impianti meccanici
Via T. Tasso, 2 - 40033
Casalecchio di Reno BO

PROGETTO DEFINITIVO

OGGETTO **ARCHITETTONICI**

TITOLO **PLANIMETRIA DEI CAMPI GIOCO**

ELABORATO N° **PD.AS.AR.21**

SCALA **1:150**

DATA **20.07.2023**

Rev.	Data	Descrizione	Redatto	Verificato	Approvato
rev. 0	20.07.2023	emissione	Wiegand	Bonati	Bonati
rev. 1	30.11.2023	aggiornamento	Barbarini	Valenti	Bonati
rev. 2	30.05.2024	aggiornamento	Barbarini	Valenti	Bonati
rev. 3					
rev. 4					

Il presente elaborato è tutelato dalle leggi sul diritto d'autore. E' fatto divieto a chiunque di riprodurlo anche in parte se non per fini autorizzati.