


PIANTA ammezzato (livello + 3.70 m)
scala 1:100

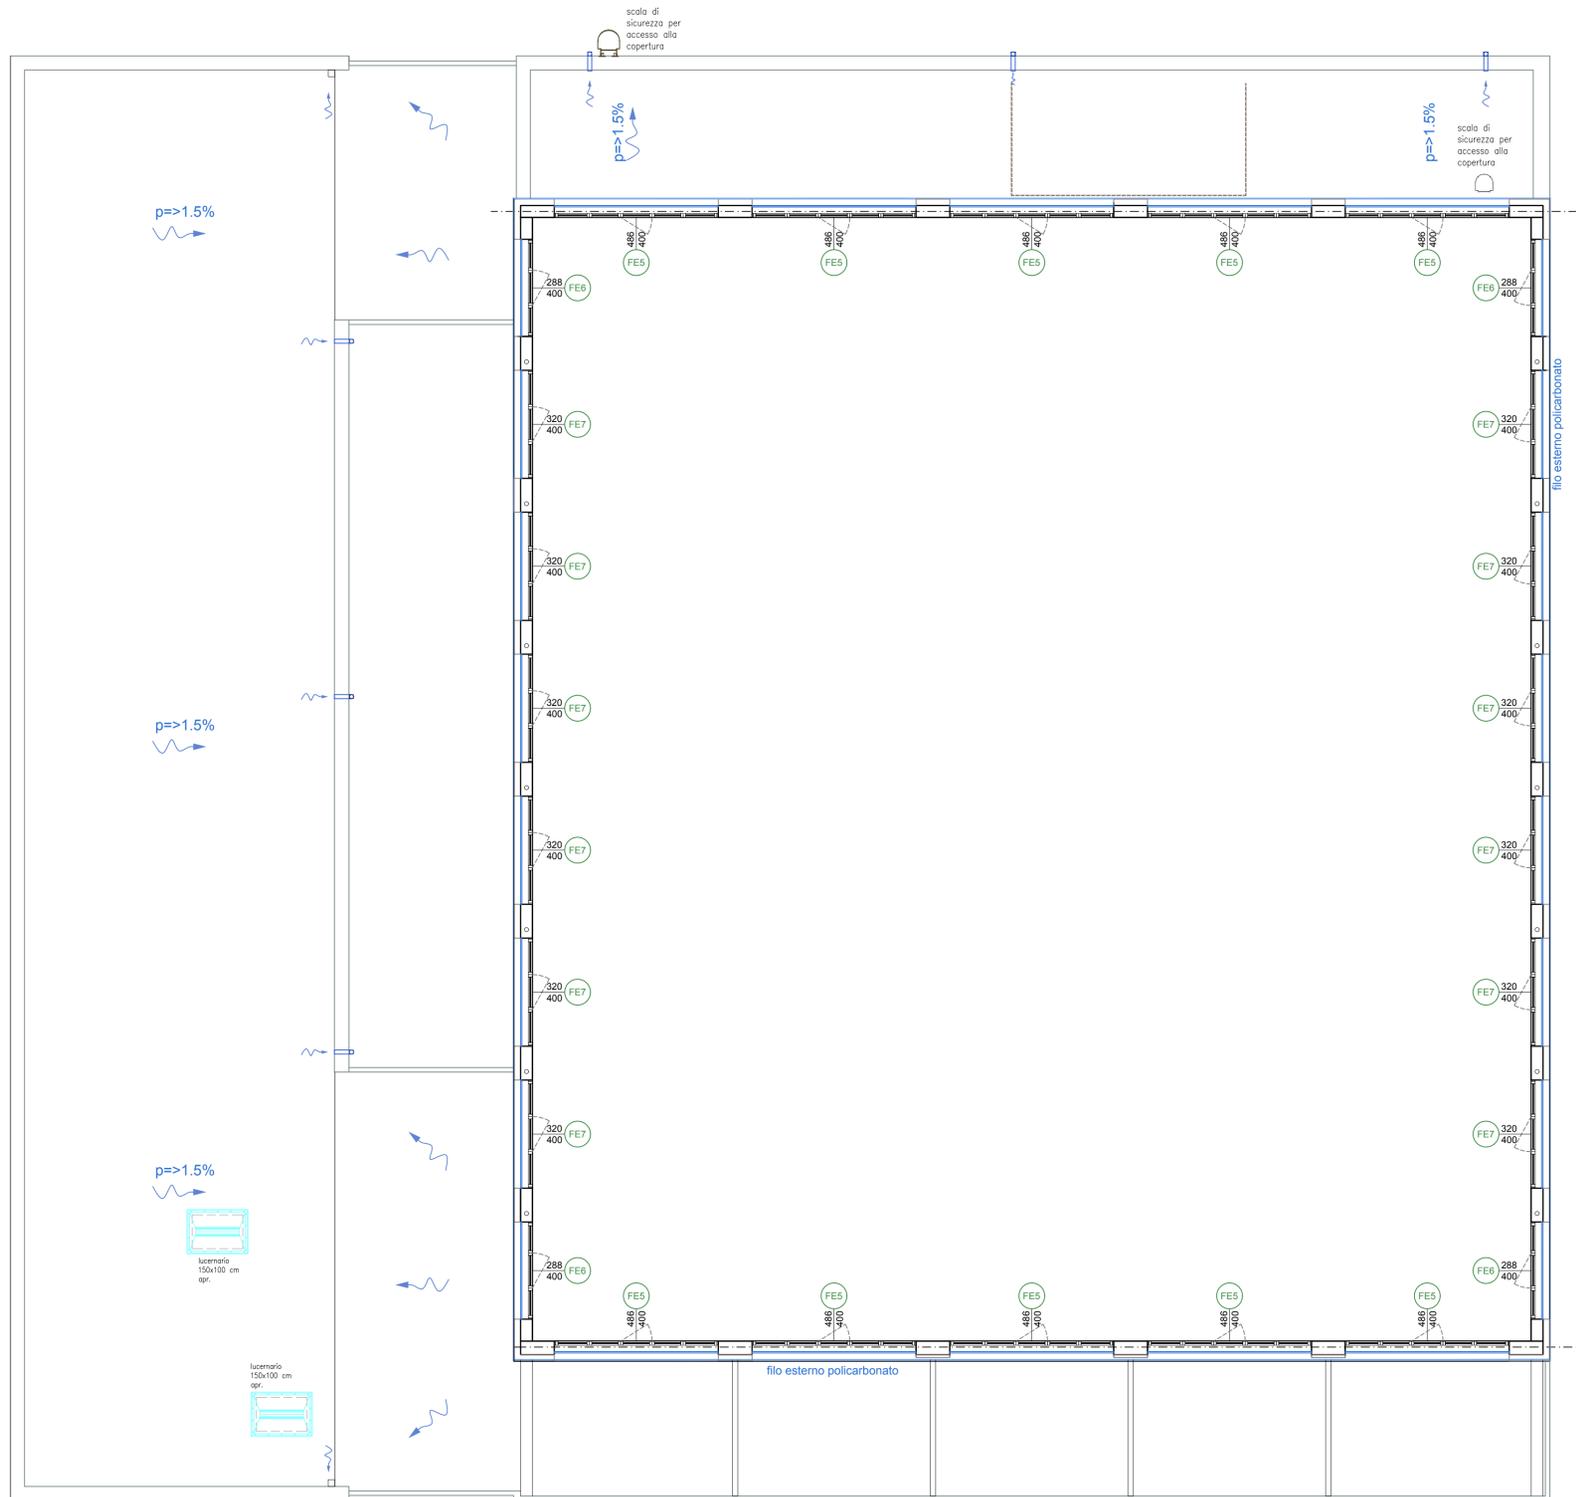

PIANO NAZIONALE DI RIPRESA E RESILIENZA - PNRR Finanziato dall'Unione Europea Next Generation EU
SPORT M5 C2 3.1 Cluster 1

COMUNE DI PARMA
Settore lavori pubblici
e Sismica
Realizzazione di un nuovo impianto sportivo
LA PALESTRA PER TUTTI
in localita' Moletolo, Via Luigi Anedda
CUP I95B2200080006 CIG 955307467

il Responsabile Unico del Procedimento: **Ing. Marcello Bianchini Frassinelli**



Progettisti:
Aerre P&L engineering
Società di ingegneria
Str. Cavagnari, 10 - 43126 PARMA - Italy
Tel. 0521 989773 Fax 0521 468836
info@aerre.com
STUDIO TECNICO Q.S.A.
Qualità. Sicurezza. Tecnologia
Via Scuri 60/A 43124 Parma
Tel. 0521 287377
studiosqa@studiosqa.it

Collaboratori:
Studio Ing Giampaolo Vecchi
Consulenza e progettazione
impianti elettrici ed illuminazione
Via Mazzini, 22 43013 Langhirano PR

Studio Ingegneria Dalmonte
Consulenza e progettazione
impianti meccanici
Via T. Tasso, 2 - 40033
Casalecchio di Reno BO

Impresa Esecutrice:
GRENTI SpA
Via Guglielmo Marconi, 6
43040 Solignano Parma Italia
tel +39 0525 54542
info@grenti.it

PROGETTO DEFINITIVO

OGGETTO **ARCHITETTONICI** ELABORATO N° **PD.AS.AR.23**

TITOLO **PIANTA AMMEZZATO PLANIMETRIA CHIAVE ABACO SERRAMENTI** SCALA **1:100**
DATA **20.07.2023**

Rev.	Data	Descrizione	Redatto	Verificato	Approvato
rev. 0	20.07.2023	emissione	Wiegand	Bonati	Bonati
rev. 1	30.11.2023	aggiornamento	Barbarini	Valenti	Bonati
rev. 2	30.05.2024	aggiornamento	Barbarini	Valenti	Bonati
rev. 3					
rev. 4					

Il presente elaborato è tutelato dalle leggi sul diritto d'autore. E' fatto divieto a chiunque di riprodurlo anche in parte se non per fini autorizzati.