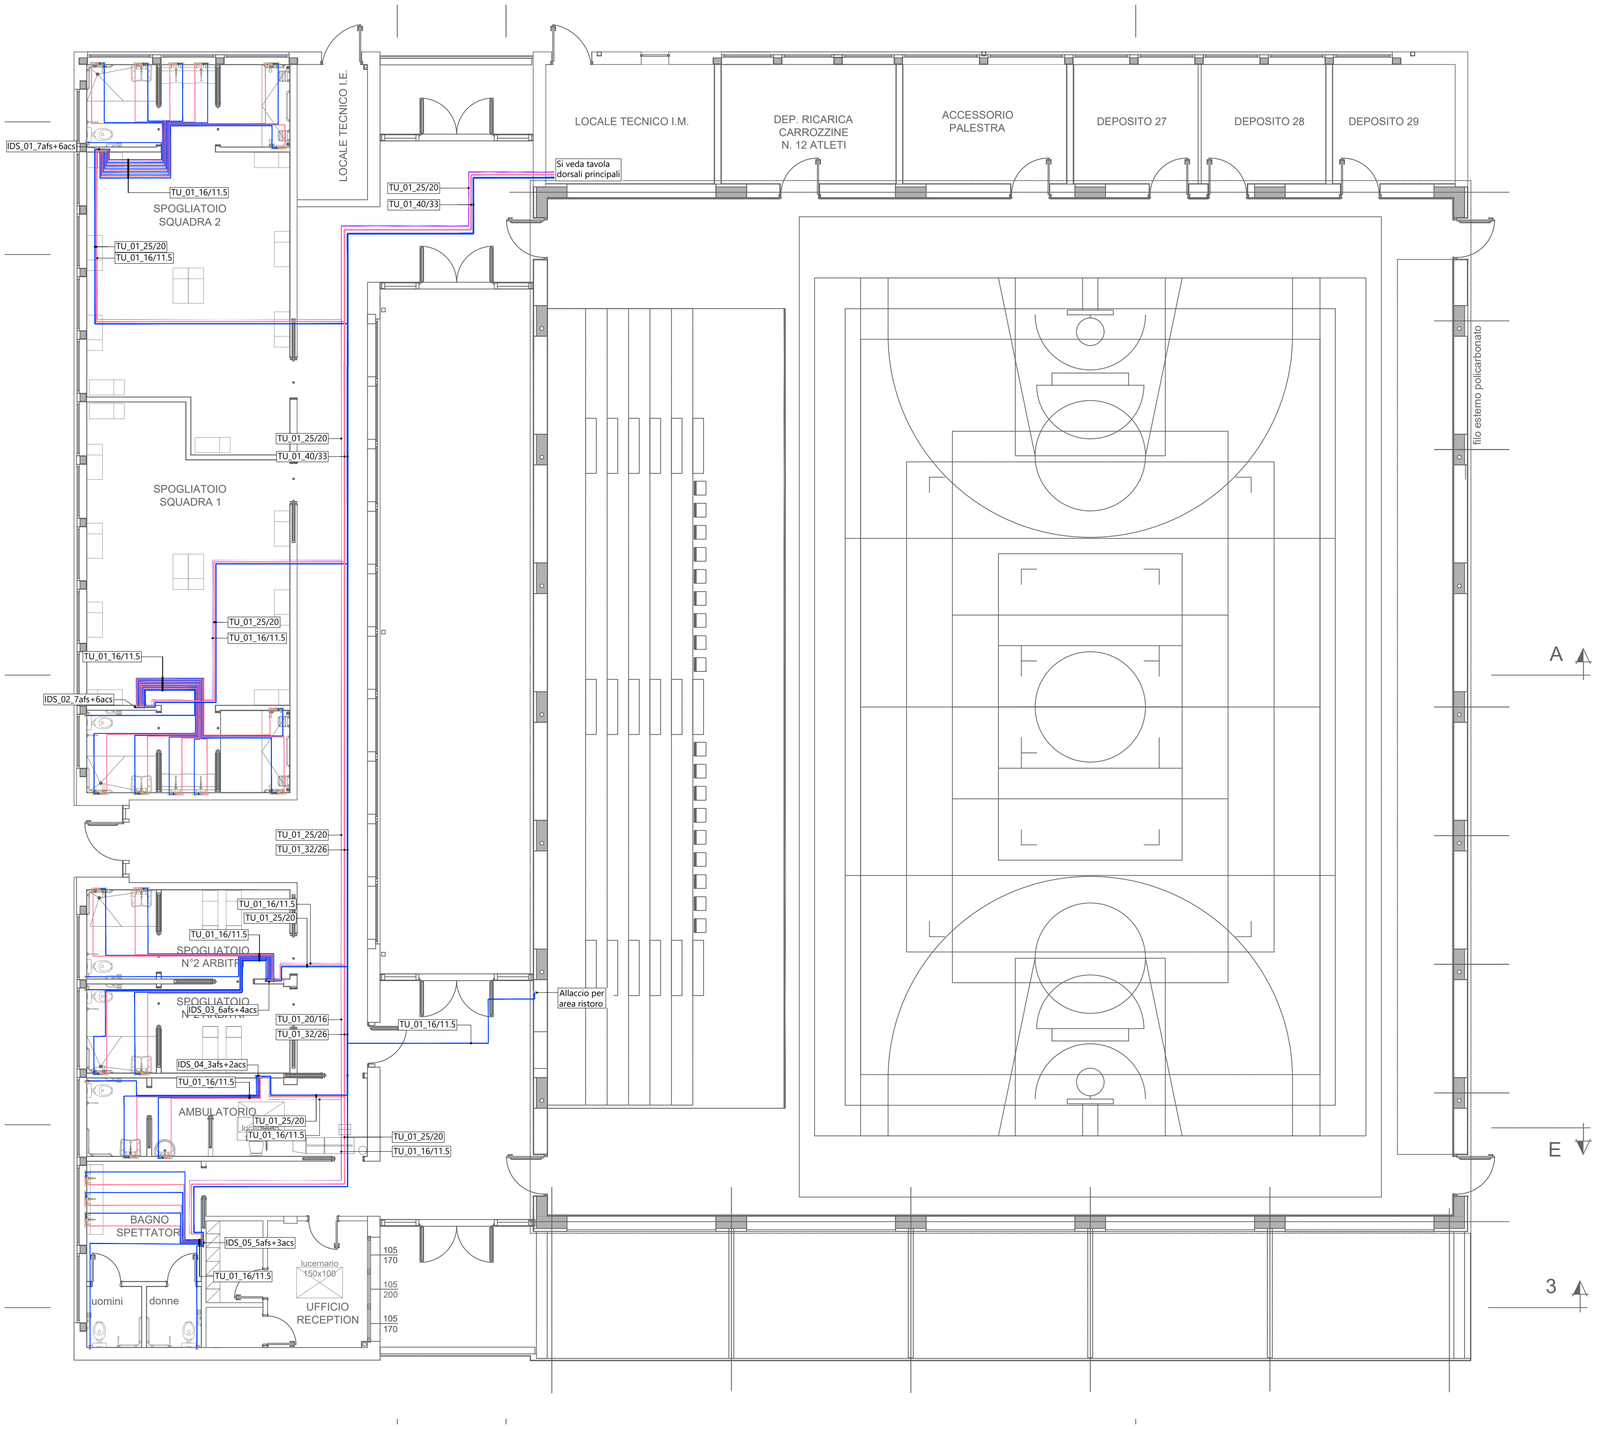

LEGENDA COMPONENTI

SIMBOLO	COMPONENTE	CODICE	SPECIFICHE PRINCIPALI		DESCRIZIONE
			TAGLIA	PRESTAZIONI NOMINALI	
	Tubazione acqua calda sanitaria	TU_01	TU_01_40/33 TU_01_32/26 TU_01_25/20 TU_01_16/11.5	Diametro ext/int 40/33 mm Diametro ext/int 32/26 mm Diametro ext/int 25/19 mm Diametro ext/int 16/11.5 mm	Tubazione in multistrato idonee per impianti adduzione acqua sanitaria
	Tubazione acqua fredda sanitaria	TU_01	TU_01_40/33 TU_01_32/26 TU_01_25/20 TU_01_16/11.5	Diametro ext/int 40/33 mm Diametro ext/int 32/26 mm Diametro ext/int 25/19 mm Diametro ext/int 16/11.5 mm	Tubazione in multistrato idonee per impianti adduzione acqua sanitaria
	Tubazione ricircolo	TU_01	TU_01_25/20 TU_01_20/16 TU_01_16/11.5	Diametro ext/int 25/19 mm Diametro ext/int 20/16 mm Diametro ext/int 16/11.5 mm	Tubazione in multistrato idonee per impianti di ricircolo
	Collettore distribuzione sanitario	IDS_01 IDS_02 IDS_03 IDS_04 IDS_05	-	7afs + 6acs 7afs + 6acs 6afs + 4acs 3afs + 2acs 5afs + 3acs	Coppia di collettori modulari ad aggancio rapido per acqua fredda e calda sanitaria, con rubinetto di intercettazione. Indicazione del numero di attacchi acqua fredda (afs) e calda (acs)

Finanziato dall'Unione europea

Dipartimento per lo sport

PIANO NAZIONALE DI RIPRESA E RESILIENZA - PNRRFinanziato dall'Unione Europea Next Generation EU SPORT M5 C2 3.1 Cluster 1

COMUNE DI PARMA
Settore lavori pubblici e Sismica

Realizzazione di un nuovo impianto sportivo

LA PALESTRA PER TUTTI

in localita' Moletolo, Via Luigi Anedda
CUP I95B22000080006 CIG 955307467

il Responsabile Unico del Procedimento: Ing. Marcello Bianchini Frassinelli

Progettisti:

Aerre P&L engineering

Studio Q.S.A. Qualità Sicurezza Ambiente

STUDIO TECNICO Q.S.A.
Via Sicuri 60/A 43124 Parma
Tel. 0521 257377
studioqsa@studioqsa.it

Dott. Ing. Bonati Silvio

Collaboratori:

Impresa Esecutrice:

GRENTI

PROGETTO DEFINITIVO

ELABORATO N° PD.AS.IM.07

OGGETTO IMPIANTI MECCANICI

TITOLO IMPIANTO IDRICO-SANITARIO
PIANTA PIANO TERRA

SCALA 1:100

DATA 20.07.2023

Rev.	Data	Descrizione	Redatto	Verificato	Approvato
rev. 0	20.07.2023	prima emissione	A.P.	S.D.	S.B.
rev. 1	30.05.2024	seconda emissione	A.P.		
rev. 2					
rev. 3					
rev. 4					

Il presente elaborato è tutelato dalle leggi sul diritto d'autore. E' fatto divieto a chiunque di riprodurlo anche in parte se non per fini autorizzati.