


LEGENDA SOTTORSERVIZI ESISTENTI

- rete fognatura acque bianche
- rete fognatura acque nere
- rete fognatura acque miste
- rete GAS
- rete acquedotto
- rete telefono
- rete elettricità IRETI
- rete elettricità Prog. Piscina
- pozzetti vari / camerette esistenti

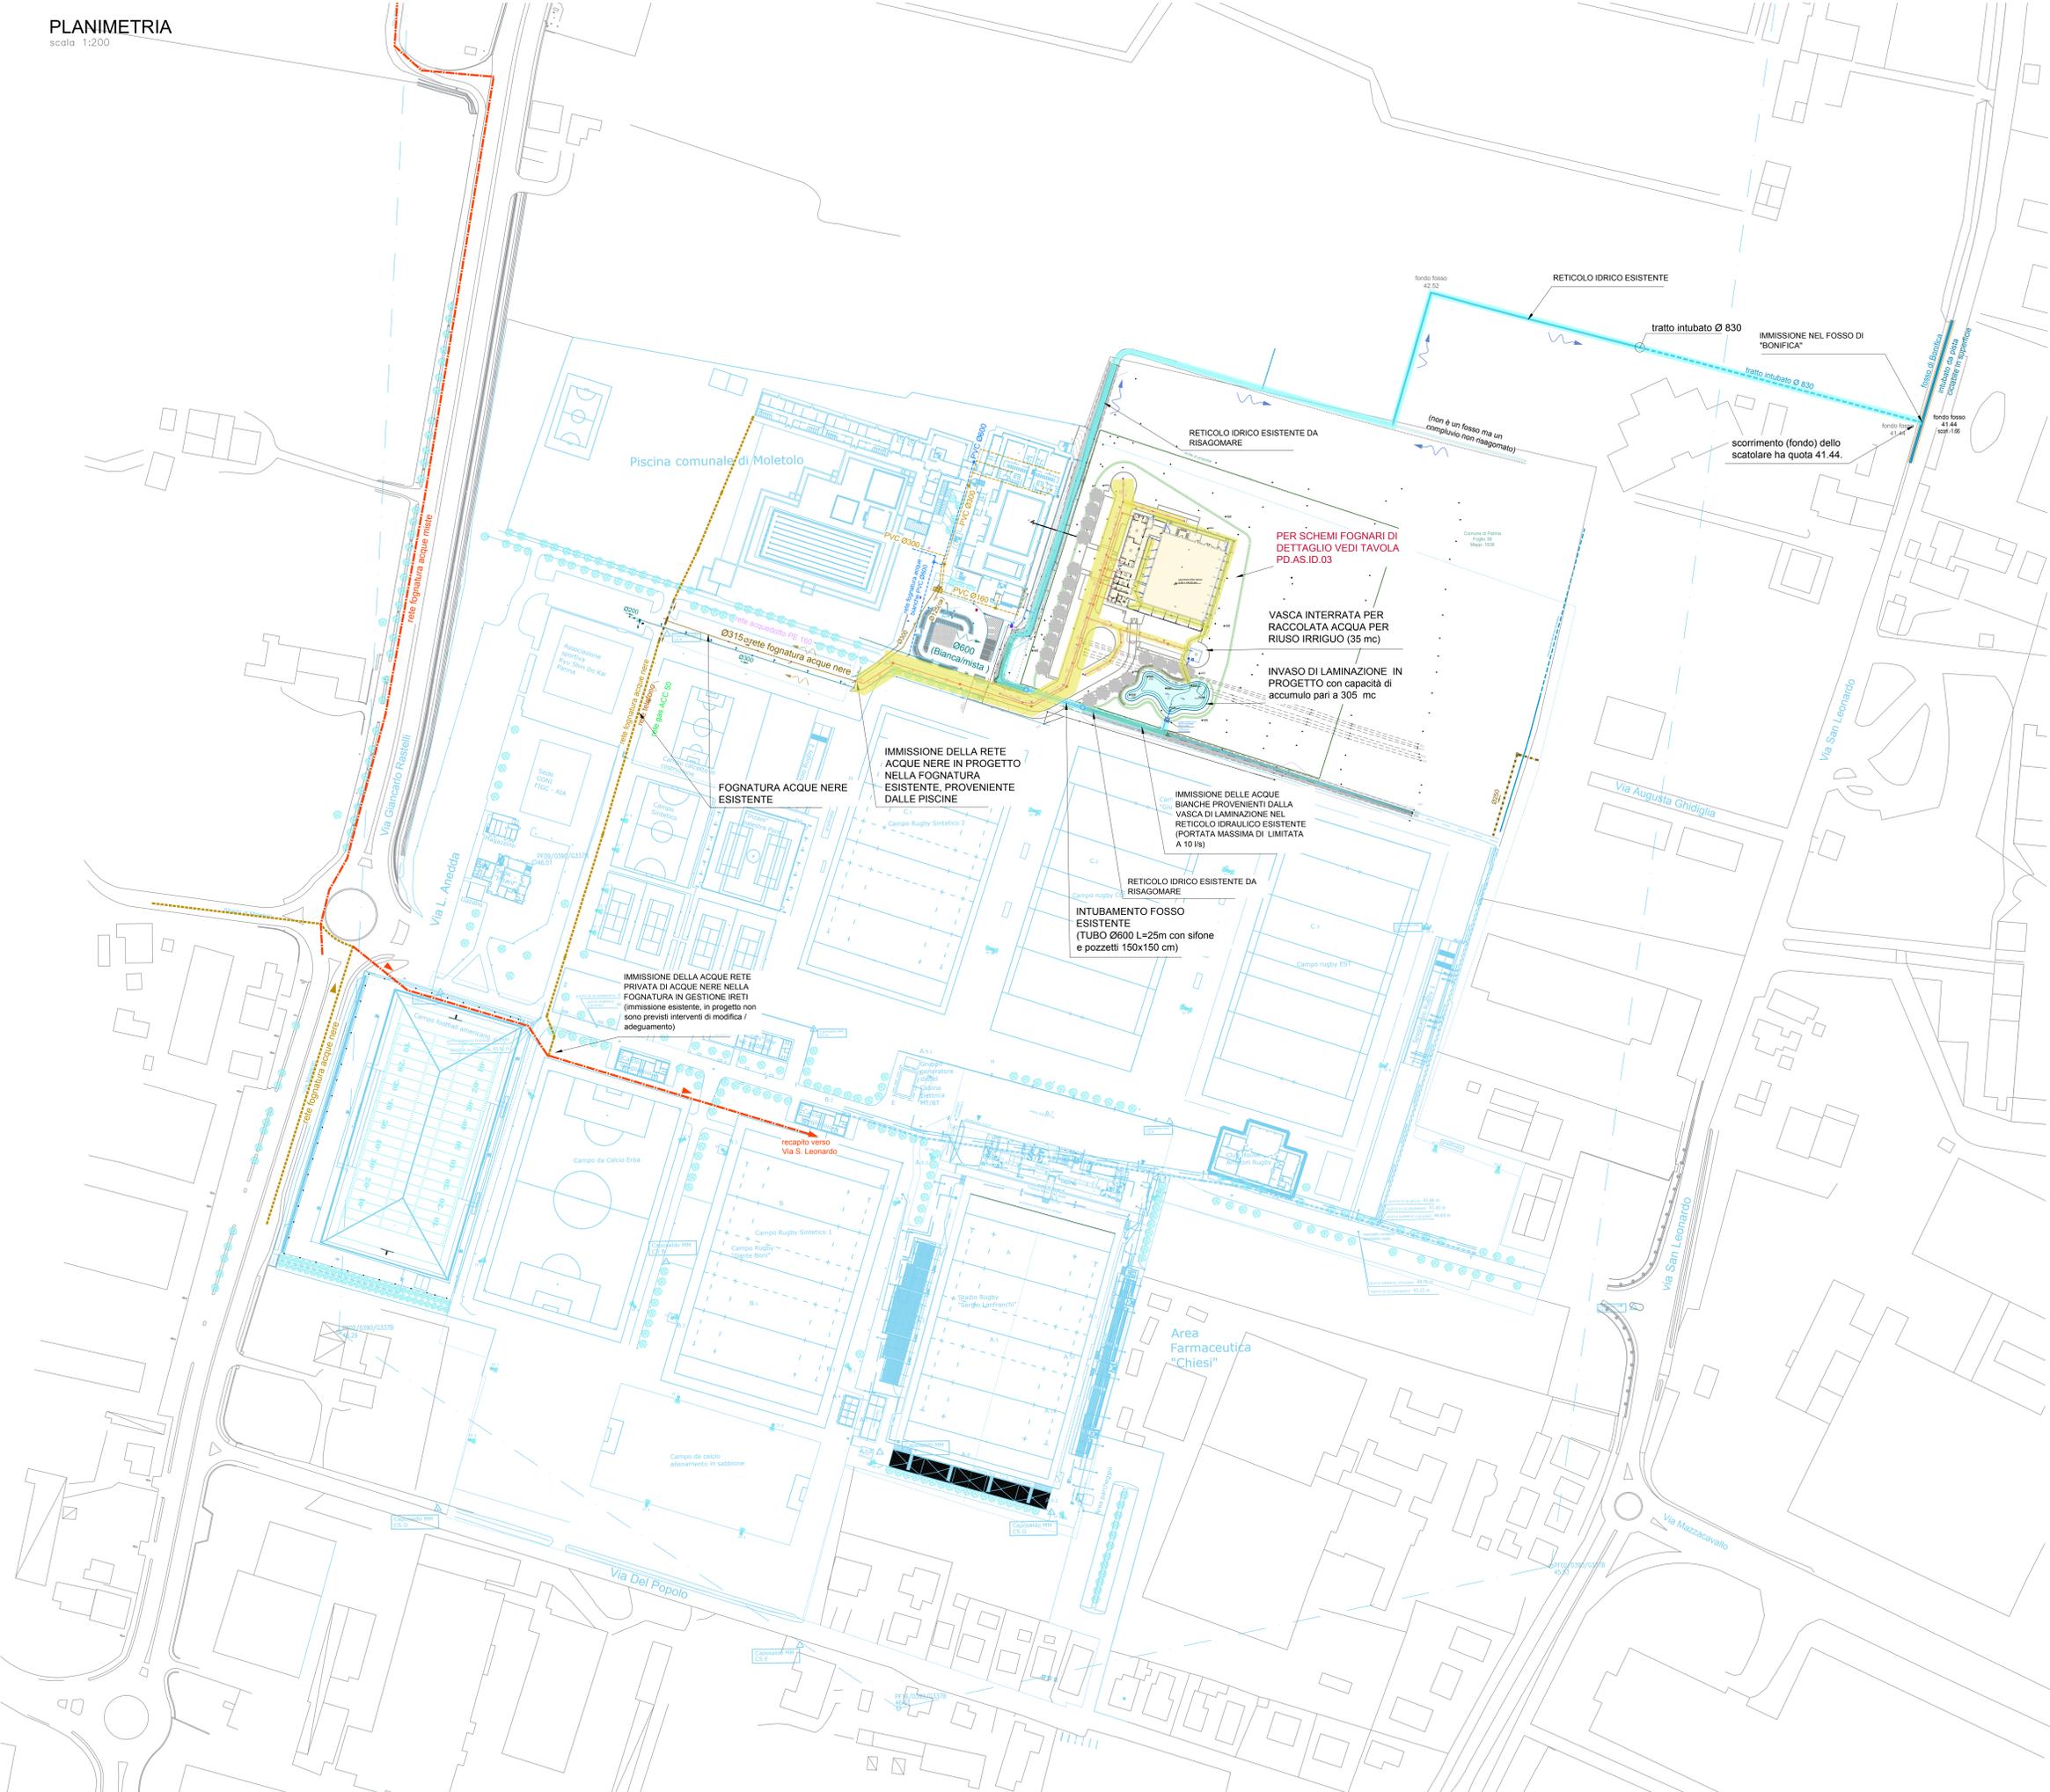

Finanziato dall'Unione europea
NextGenerationEU

Dipartimento per lo sport

PIANO NAZIONALE DI RIPRESA E RESILIENZA - PNRR Finanziato dall'Unione Europea Next Generation EU
SPORT M5 C2 3.1 Cluster 1

COMUNE DI PARMA
Settore lavori pubblici e Sismica

Realizzazione di un nuovo impianto sportivo
LA PALESTRA PER TUTTI
in località 'Moletolo', Via Luigi Anedda
CUP I95B2200080006 CIG 955307467

Il Responsabile Unico del Procedimento: **Ing. Marcello Bianchini Frassinelli**

Impresa Esecutrice:

GRENTI S.p.A.
Via Guglielmo Marconi, 6
43040 Solognino Parma Italia
Tel +39 0525 54542
info@grenti.it

Studio Ing. Giampaolo Vecchi
Consulenza e progettazione
risposta tecnica ed autorizzazione
Via Roma, 22 43011 Langhirano, PR

Studio Ingegneria Dalmonte
Consulenza e progettazione
risposta tecnica
Via T. Tasso, 2 - 40033
Castelcchio di Reno, BO

Progettisti:

AETC
Società di ingegneria
Via Cavour 10 41026 PRASSANO, MO
Tel. 052188772 Fax 052188773
www.aetcing.it

Studio Q.S.A.
STUDIO TECNICO Q.S.A.
Via S. Maria 41024 Parma
Tel. 0521 257711 - autodesk@studiosqa.it

Collaboratori:

ELABORATO N°

PROGETTO DEFINITIVO

OGGETTO: **IDRAULICA**

TITOLO: **INQUADRAMENTO GENERALE RETI DI SCARICO ACQUE BIANCHE E NERE**

PD.AS.ID.02

SCALA: **1:1000**

DATA: **20.07.2023**

Rev.	Data	Descrizione	Redatto	Verificato	Approvato
rev. 0	20.07.2023	emissione	Valentini	Bonatti	Bonatti
rev. 1	30.11.2023	aggiornamento	Valentini	Bonatti	Bonatti
rev. 2	30.05.2024	aggiornamento	Valentini	Bonatti	Bonatti
rev. 3					
rev. 4					

Il presente elaborato è tutelato dalle leggi sul diritto d'autore. E' fatto divieto a chiunque di riprodurlo anche in parte se non per fini autorizzate.