PLANIMETRIA

scala 1:200

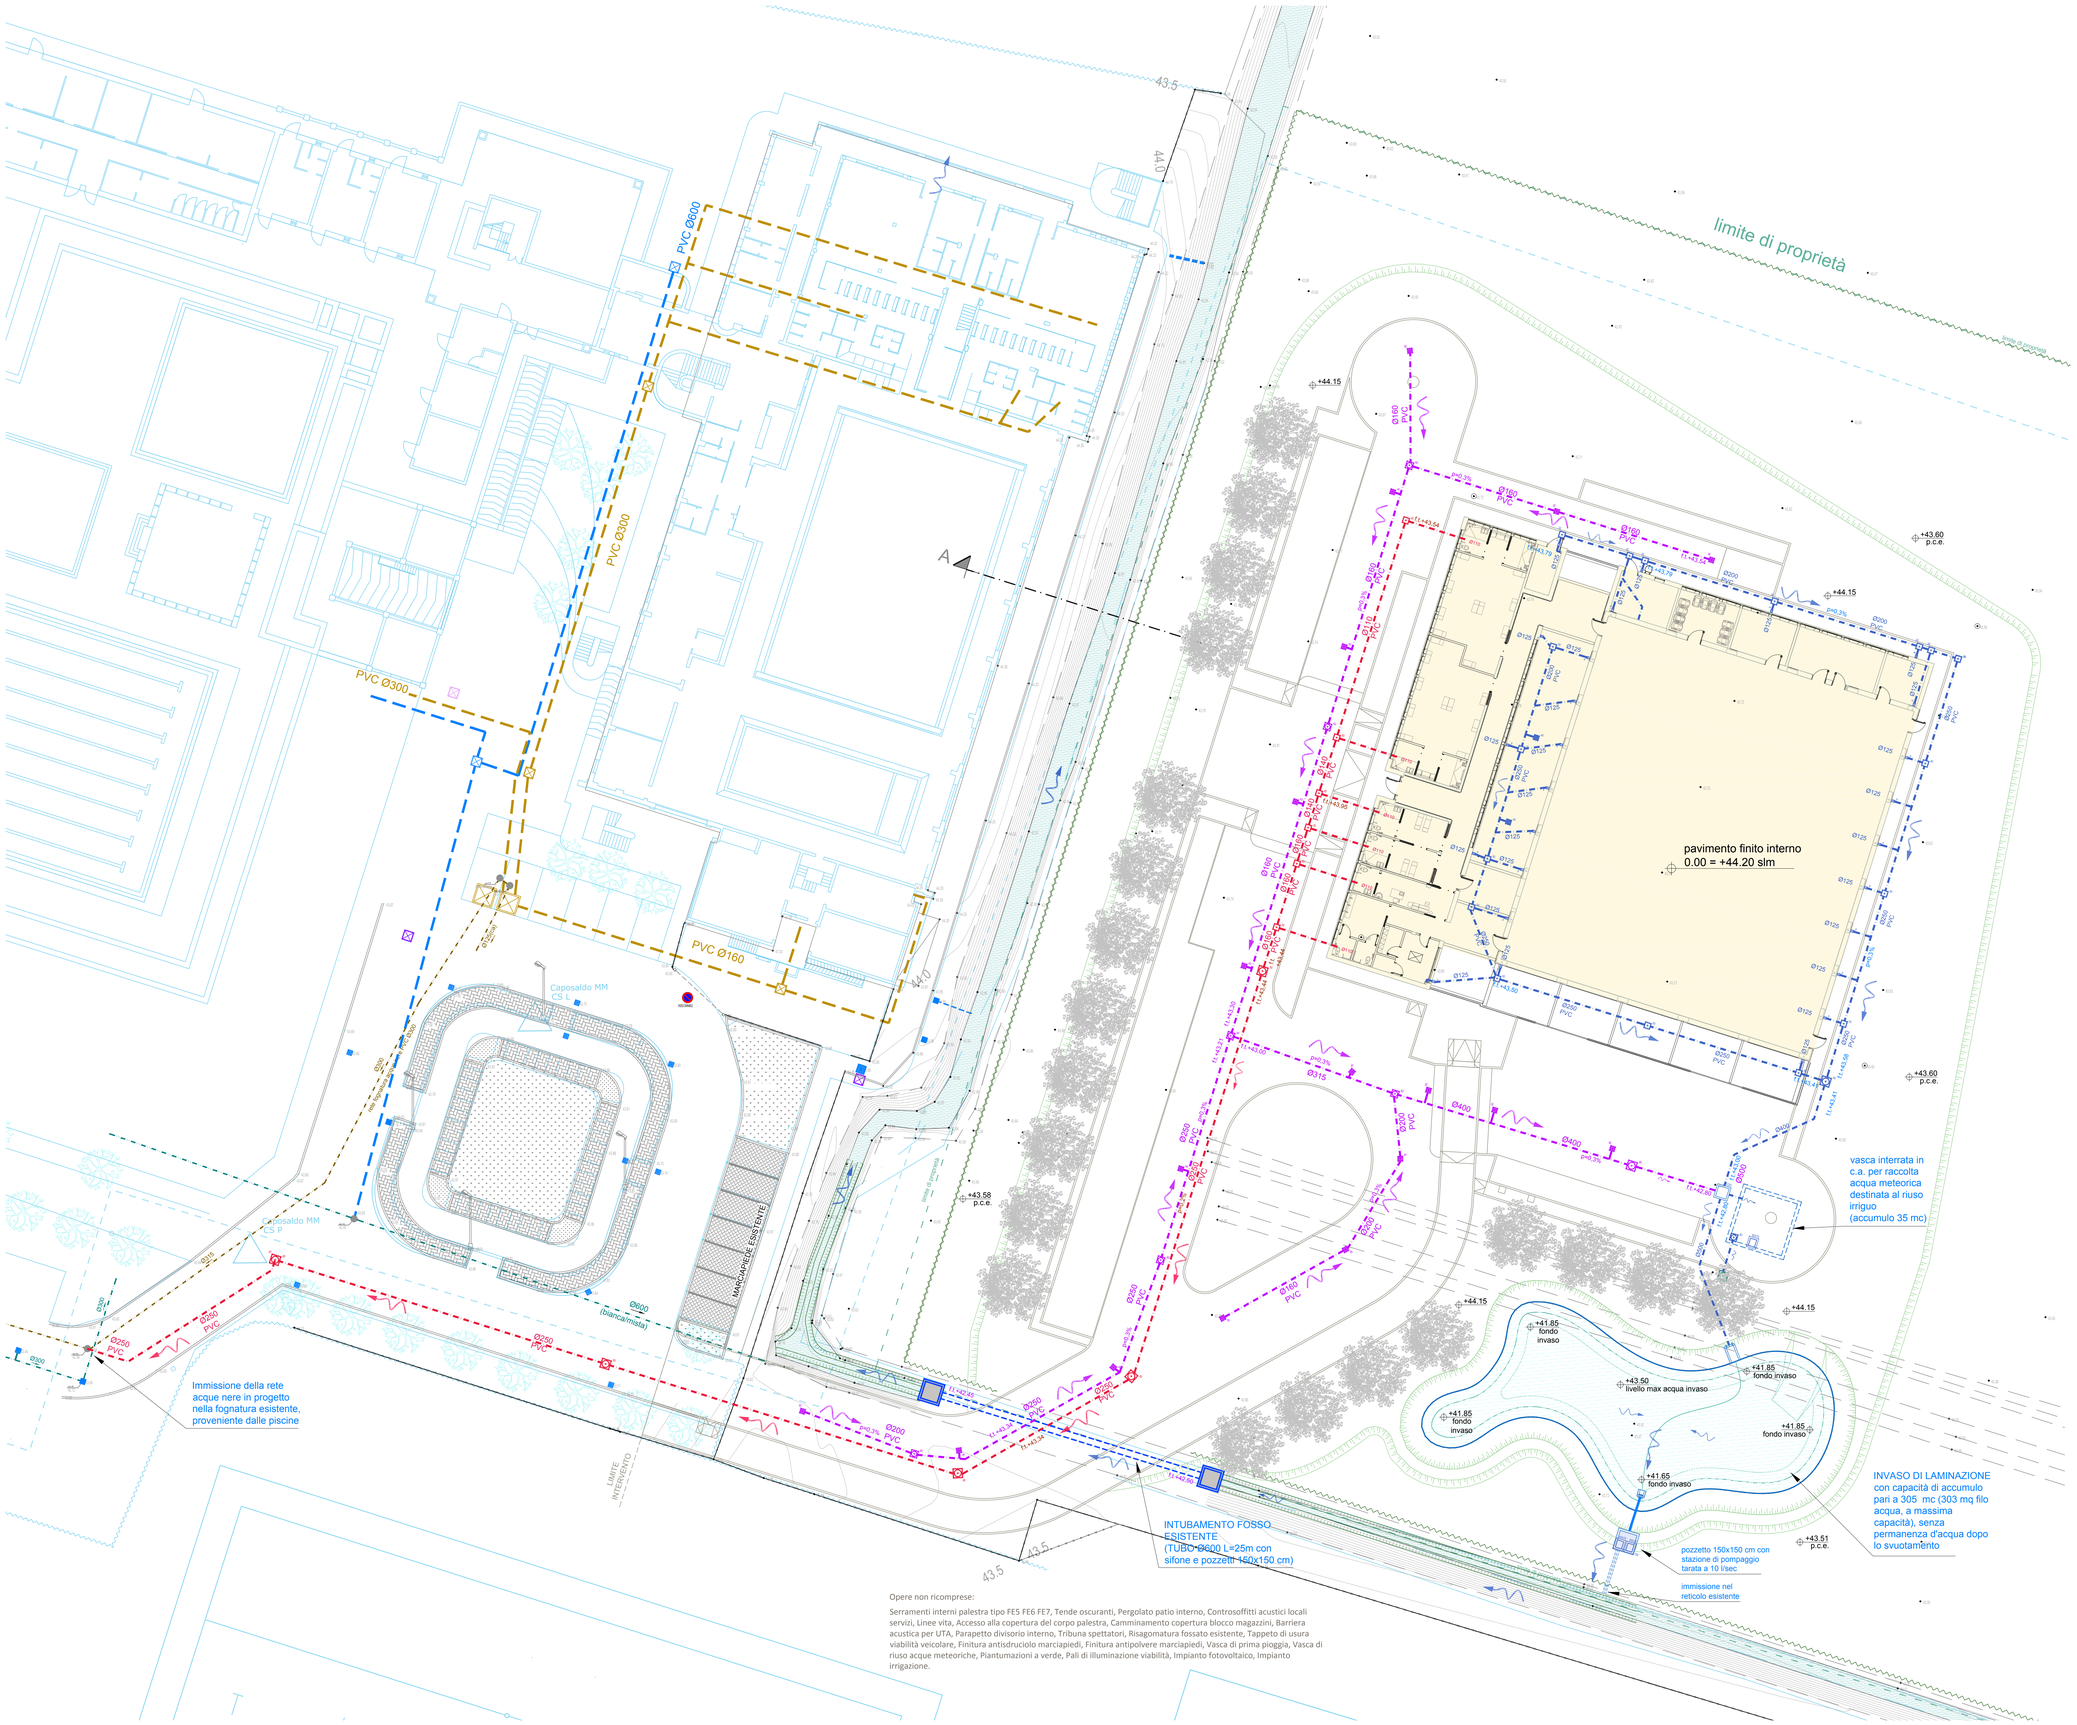

Opere non ricompresse:

Serramenti interni palestra tipo FE5 FE6 FE7, Tende oscuranti, Pergolato patio interno, Controsoffitti acustici locali servizi, Linee vita, Accesso alla copertura del corpo palestra, Camminamento copertura blocco magazzini, Barriera acustica per UTA, Parapetto divisorio interno, Tribuna spettatori, Risagomatura fossato esistente, Tappeto di usura viabilità veicolare, Finitura antisdruciolo marciapiedi, Finitura antipolvere marciapiedi, Vasca di prima pioggia, Vasca di riuso acque meteoriche, Piantumazioni a verde, Pali di illuminazione viabilità, Impianto fotovoltaico, Impianto irrigazione.

LEGENDA RETI FOGNARIE

Rete di scarico acque meteoriche stradali

- Ø — NUOVO COLLETTORE ACQUE METEORICHE DI PIAZZALE IN PVC (UNI EN 1401) SDR 34 letto in sabbia, rinfianco in cls magro.
- 40 — CADITOIA STRADALE 40X40 cm int SIFONATA CON CHIUSINO IN GHISA SFERIODALE D400
- 40 — POZZETTO STRADALE 40X40 cm int CON CHIUSINO IN GHISA SFERIODALE D400
- 50 — POZZETTO STRADALE 50X50 cm int CON CHIUSINO IN GHISA SFERIODALE D400
- 60 — POZZETTO STRADALE 60X60 cm int CON CHIUSINO IN GHISA SFERIODALE D400
- 80 — POZZETTO STRADALE 80X80 cm int CON CHIUSINO IN GHISA SFERIODALE D400
- SF 80 — POZZETTO STRADALE 80X80 cm int CON CHIUSINO IN GHISA SFERIODALE D400

Rete di scarico acque meteoriche di copertura fabbricato

- Ø — NUOVO COLLETTORE ACQUE METEORICHE DI COPERTURA IN PVC (UNI EN 1401) SDR 34 letto in sabbia, rinfianco in cls magro
- P — POZZETTO AL PIEDE PER PLUVIALE
- 40 — POZZETTO STRADALE 40X40 cm int CON CHIUSINO IN GHISA SFERIODALE D400
- 50 — POZZETTO STRADALE 50X50 cm int CON CHIUSINO IN GHISA SFERIODALE D400
- 60 — POZZETTO STRADALE 60X60 cm int CON CHIUSINO IN GHISA SFERIODALE D400
- 80 — POZZETTO STRADALE 80X80 cm int CON CHIUSINO IN GHISA SFERIODALE D400
- SF 80 — POZZETTO STRADALE 80X80 cm int CON CHIUSINO IN GHISA SFERIODALE D400

Rete di scarico acque nere (scarico bagni)

- Ø — NUOVO COLLETTORE ACQUE ORGIE IN PVC (UNI EN 1401) SDR 34 letto in sabbia, rinfianco in cls magro.
- 40 — POZZETTO STRADALE 40X40 cm int CON CHIUSINO IN GHISA SFERIODALE D400
- 50 — POZZETTO 50X50 cm int CON CHIUSINO IN GHISA SFERIODALE D400
- 60 — POZZETTO 60X60 cm int CON CHIUSINO IN GHISA SFERIODALE D400
- SF 60 — POZZETTO 60X60 cm int CON CHIUSINO IN GHISA SFERIODALE D400 E SIFONE
- 80 — POZZETTO STRADALE 80X80 cm int CON CHIUSINO IN GHISA SFERIODALE D400
- SF 80 — POZZETTO STRADALE 80X80 cm int CON CHIUSINO IN GHISA SFERIODALE D400

LEGENDA SOTTOSERVIZI ESISTENTI ESISTENTI

- rete fognatura acque bianche
- rete fognatura acque nere
- rete fognatura acque miste
- rete GAS
- rete acquedotto
- rete telefono
- rete elettricità IRETI
- rete elettricità Prog. Piscina
- pozzetti vari / camerette esistenti

Finanziato dall'Unione europea NextGenerationEU

Dipartimento per lo sport

PIANO NAZIONALE DI RIPRESA E RESILIENZA - PNRRFinanziato dall'Unione Europea Next Generation EU SPORT M5 C2 3.1 Cluster 1

COMUNE DI PARMA
Settore lavori pubblici e Sismica

Realizzazione di un nuovo impianto sportivo

LA PALESTRA PER TUTTI

in localita' Moletolo, Via Luigi Anedda
CUP I95B22000080006 CIG 955307467

Il Responsabile Unico del Procedimento: Ing. Marcello Bianchini Frassinelli

Progettisti:

Alterre P.&L. engineering
Società di ingegneria
Str. Cavagnari,10 - 43125 PARMA - Italy
Tel. 0521/986773 Fax 0521/988836
info@alterre.com
Dott. Ing. Bonati Silvio

Studio Q.S.A.
Quality Services Academy
STUDIO TECNICO Q.S.A.
Via Scuri 60A 43124 Parma
Tel. 0521 257377 studioqsa@studioqsa.it

Collaboratori:

Studio Ing Giampaolo Vecchi
Consulenze e progettazione impianti elettrici ed illuminazione
Via Mazzini, 22 43013 Langhirano PR

Studio Ingegneria Dalmonte
Consulenze e progettazione impianti meccanici
Via T. Tasso, 2 40033 Casalecchio di Reno BO

Impresa Esecutrice:

GRENTI S.p.A.
Via Guglielmo Marconi, 6
43040 Solignano Parma Italia
tel +39 0525 54542
info@grenti.it

PROGETTO DEFINITIVO

ELABORATO N°: PD.AS.ID.03

OGGETTO: IDRAULICA

TITOLO: PLANIMETRIA
RETI DI SCARICO ACQUE BIANCHE E NERE

SCALA: VARIE

DATA: 20.07.2023

Rev.	Data	Descrizione	Redatto	Verificato	Approvato
rev. 0	20.07.2023	emissione	Valenti	Bonati	Bonati
rev. 1	30.11.2023	aggiornamento	Valenti	Bonati	Bonati
rev. 2	30.05.2024	aggiornamento	Valenti	Bonati	Bonati
rev. 3					
rev. 4					

Il presente elaborato è tutelato dalle leggi sul diritto d'autore. E' fatto divieto a chiunque di riprodurlo anche in parte se non per fini autorizzati.