




SEZIONE 1
scala 1:50

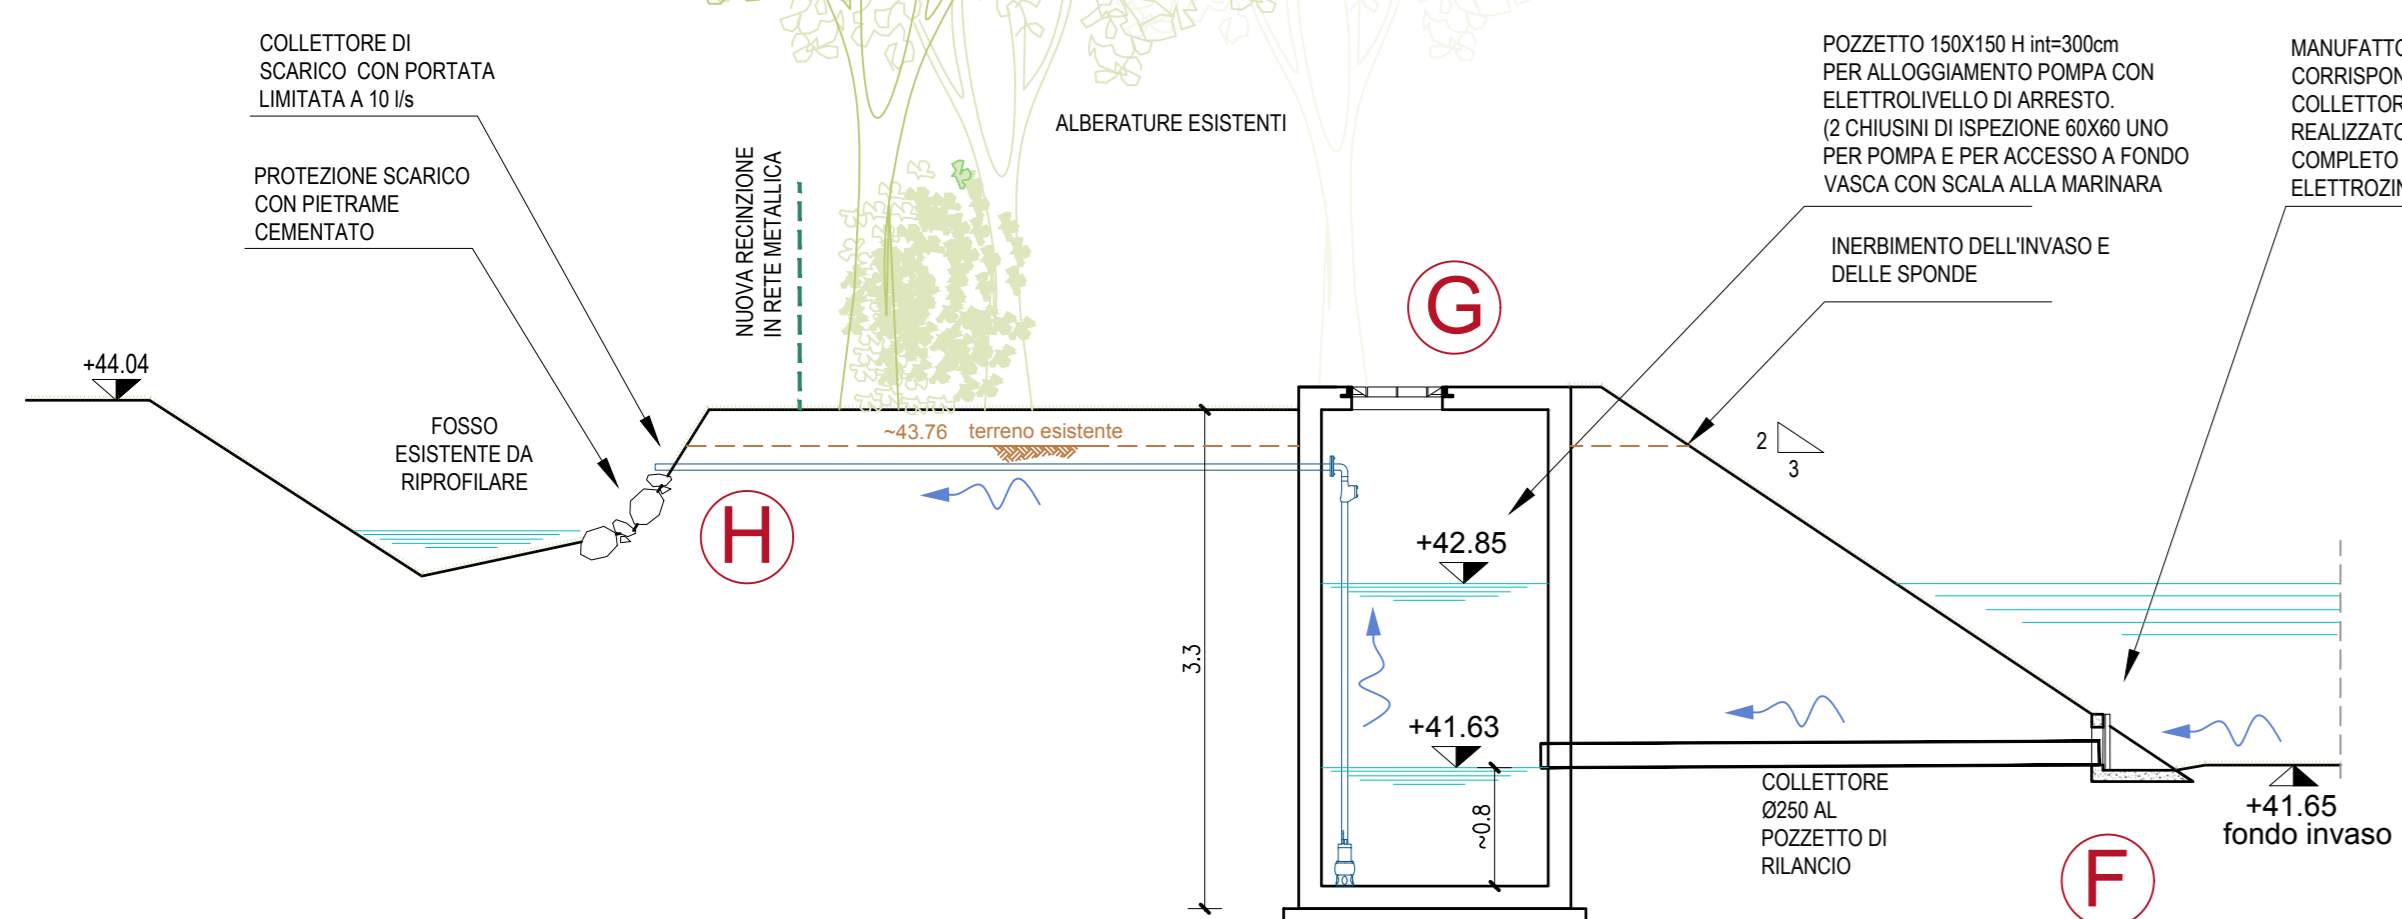

SEZIONE 2
scala 1:50

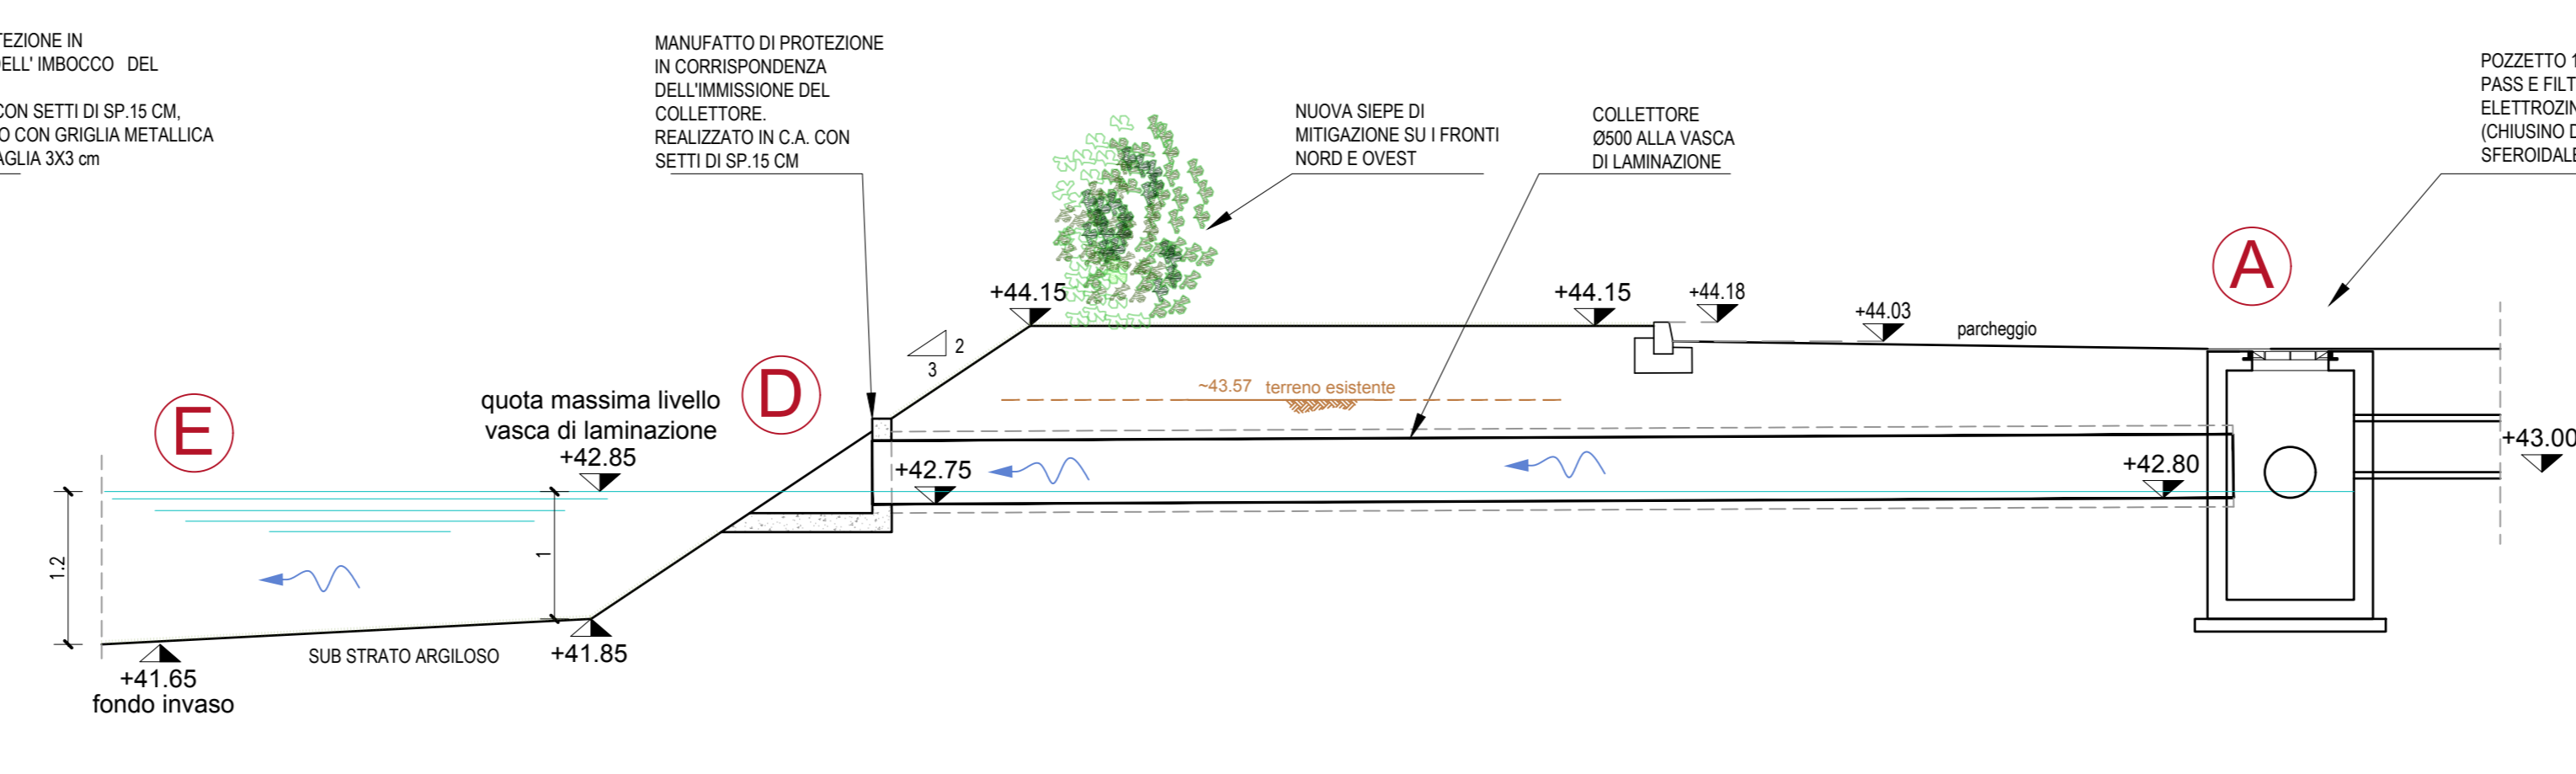


SEZIONE 3
scala 1:50

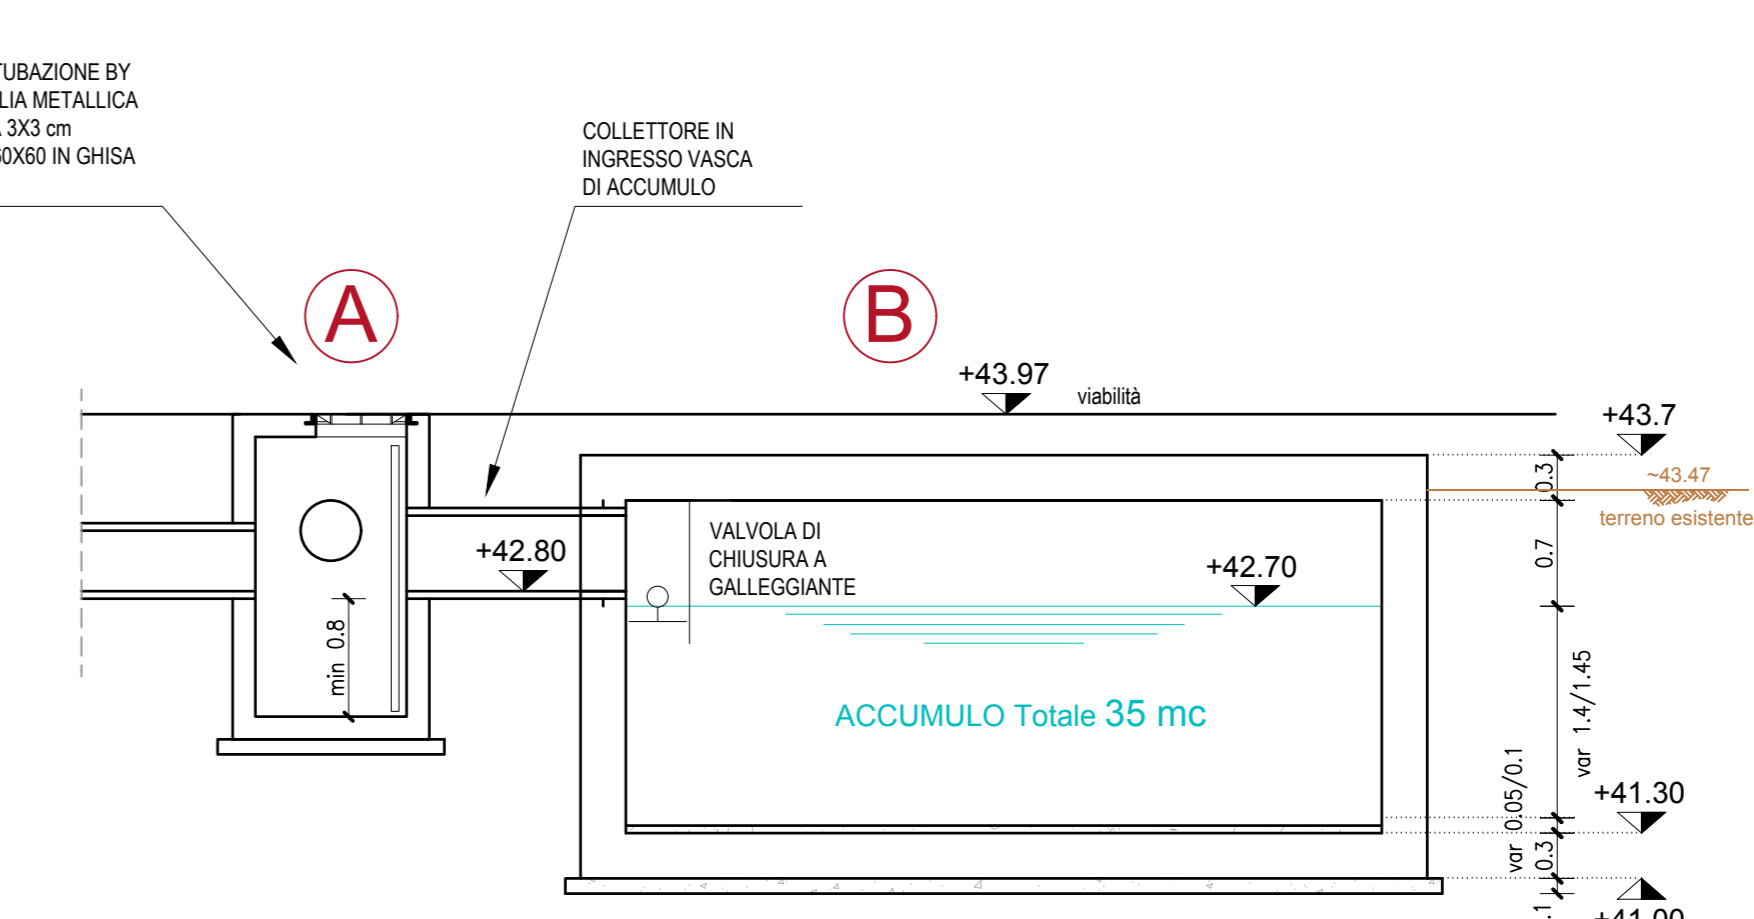

STRALCIO PLANIMETRICO IN CORRISPONDENZA VASCA DI LAMINAZIONE
scala 1:100



SEZIONE 4
scala 1:50

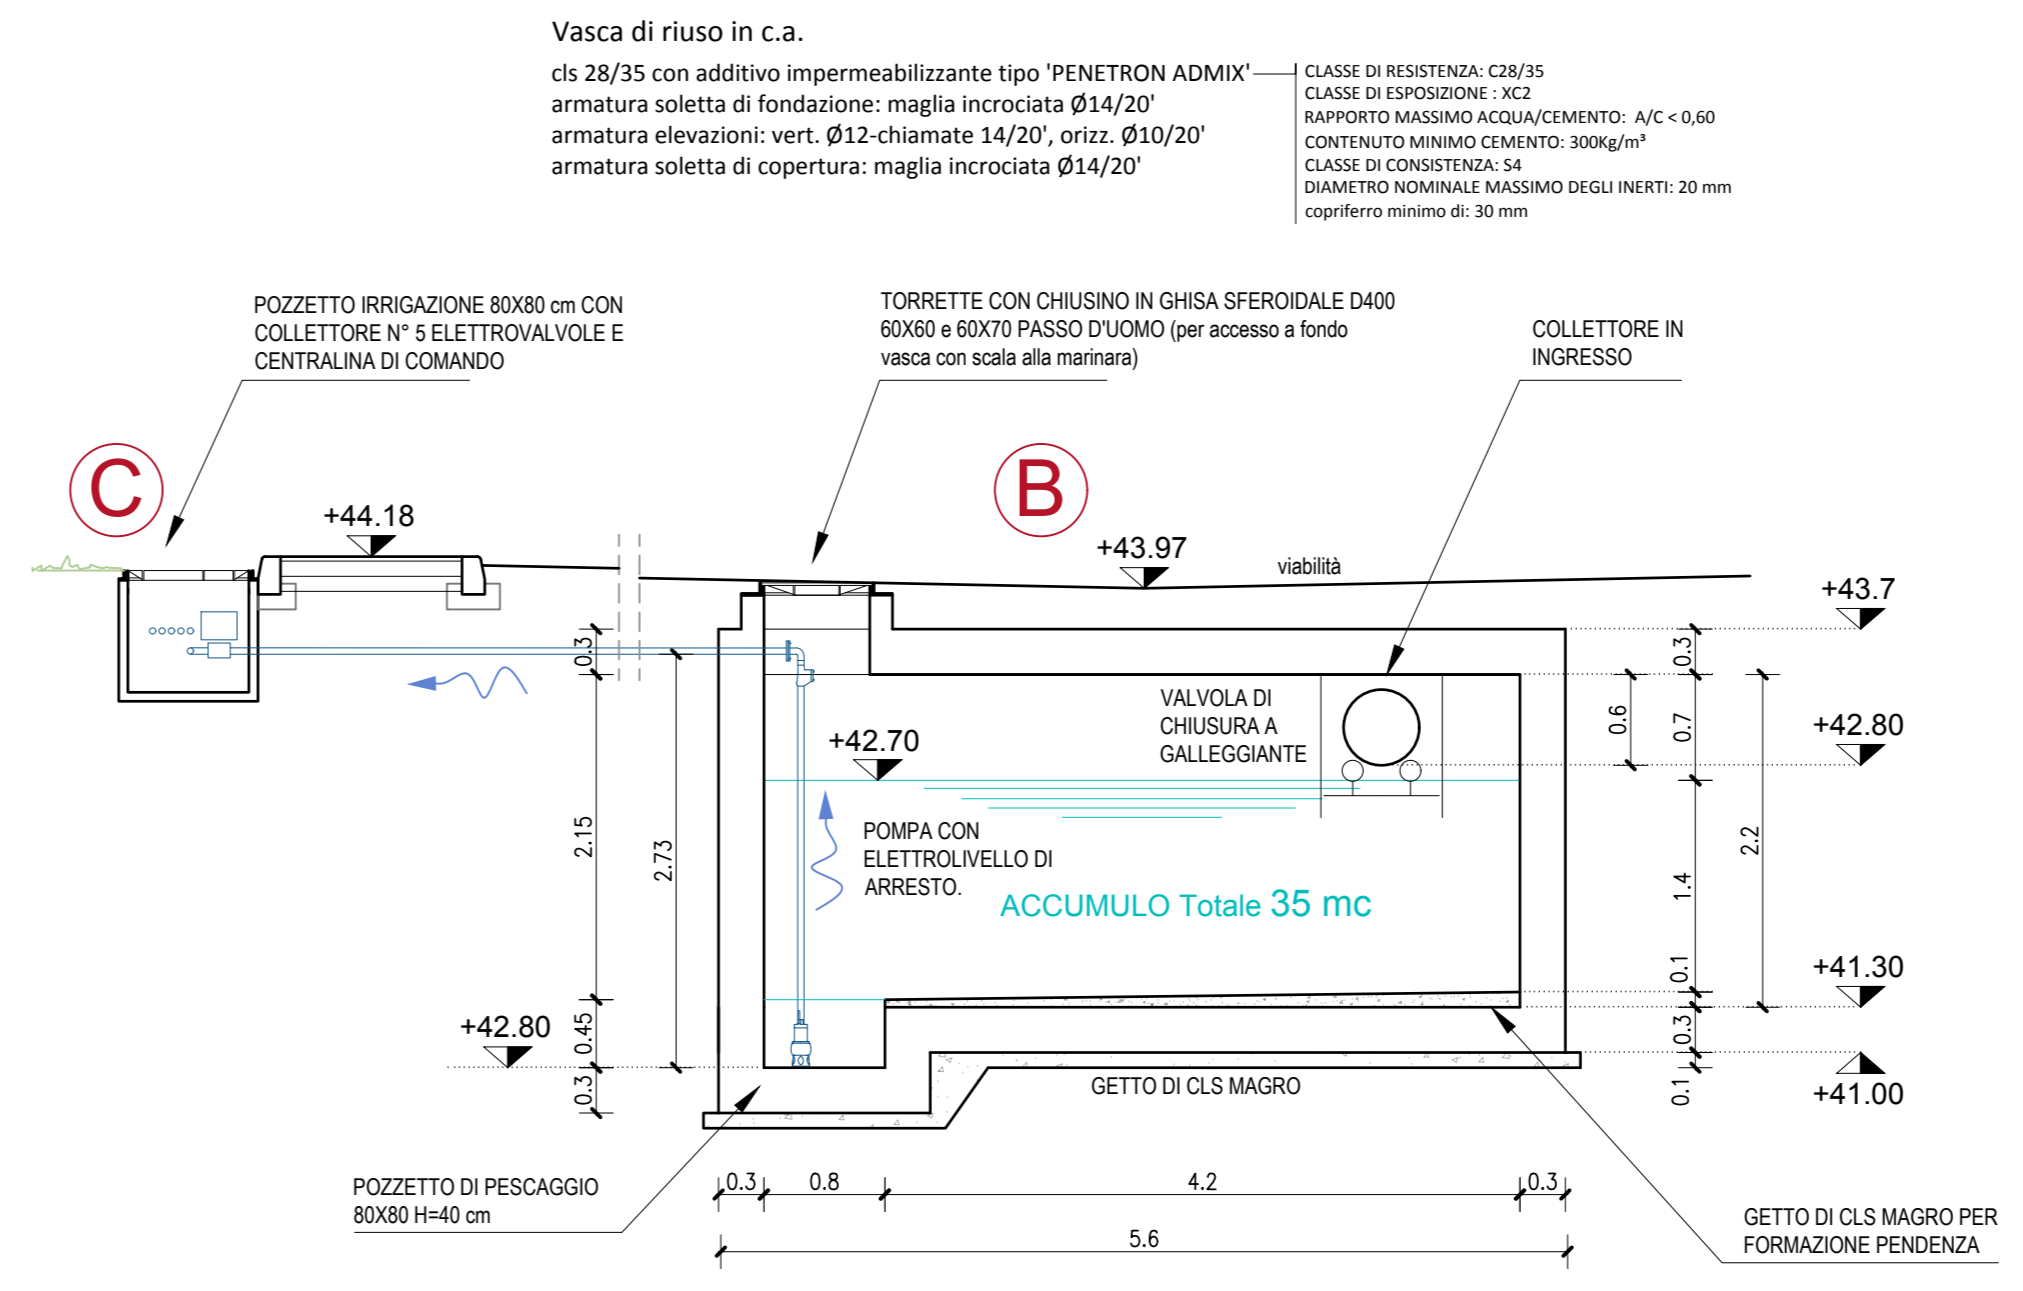

LEGENDA

- 01 POZZETTO BY PASS Ø80X80
- A POZZETTO BY PASS (VASCA DI RIUSO / INVASO DI LAMINAZIONE)
- B VASCA IN C.A. PER RACCOLTA ACQUE METEORICHE DESTINATE AL RIUSO (DIM INTERNE 50X50 2 DA 35 MC) COMPLETO DI SISTEMA DI SOLLEVAMENTO
- C POZZETTO IRRIGAZIONE Ø80X80 cm CON COLLETTORE N° 5 ELETTROVALVOLE E CENTRALINA DI COMANDO
- D IMMISSIONE NELL'INVASO DEL COLLETTORE DI RACCOLTA DELLE ACQUE METEORICHE E MANUFATTO DI SCARICO IN C.A.
- E INVASO DI LAMINAZIONE CON CAPACITÀ DI ACCUMULO PARI A 305 MC (303 mq , E 1,2 m DI ALTEZZA A MASSIMA CAPACITÀ), SENZA PERMANENZA D'ACQUA DOPO LO SVUOTAMENTO
- F COLLETTORE PER SCARICO DI FONDO DELL'INVASO DI LAMINAZIONE CON MANUFATTO DI PROTEZIONE IN C.A.
- G STAZIONE DI SOLLEVAMENTO DELLE ACQUE DI LAMINAZIONE
- H COLLETTORE DI SCARICO CON PORTATA LIMITATA A 10 l/s



PIANO NAZIONALE DI RIPRESA E RESILIENZA - PNRR/Finanziato dall'Unione Europea Next Generation EU SPORT MS C2 3.1 Cluster 1

Realizzazione di un nuovo impianto sportivo
LA PALESTRA PER TUTTI
In localita' Moletolo, Via Luigi Anedda
CUP I95B2200080006 CIG 955307467

Il Responsabile Unico del Procedimento: **Ing. Marcello Bianchini Frassinelli**

Progettisti: **Aeffe** (Studio G.S.A. Studio Tecnico G.S.A.)
Collaboratori: **GRENTI** (Studio Ing Giampaolo Vecchi, Studio Ingegneria Dalmonte)

PROGETTO DEFINITIVO

OGGETTO: IDRAULICA
TITOLO: SCHEMA VASCA RIUSO DI E LAMINAZIONE

ELABORATO N°: PD.AS.ID.04
SCALA: VARIE
DATA: 20.07.2023

Rev.	Data	Descrizione	Redatto	Verificato	Approvato
rev. 0	20.07.2023	emissione	Valelli	Bonatti	Bonatti
rev. 1	30.11.2023	aggiornamento	Valelli	Bonatti	Bonatti
rev. 2	30.05.2024	aggiornamento	Valelli	Bonatti	Bonatti
rev. 3					
rev. 4					

Il presente elaborato è tutelato dalle leggi sul diritto d'autore. E' fatto divieto a chiunque di riprodurlo anche in parte se non per fini autorizzate.