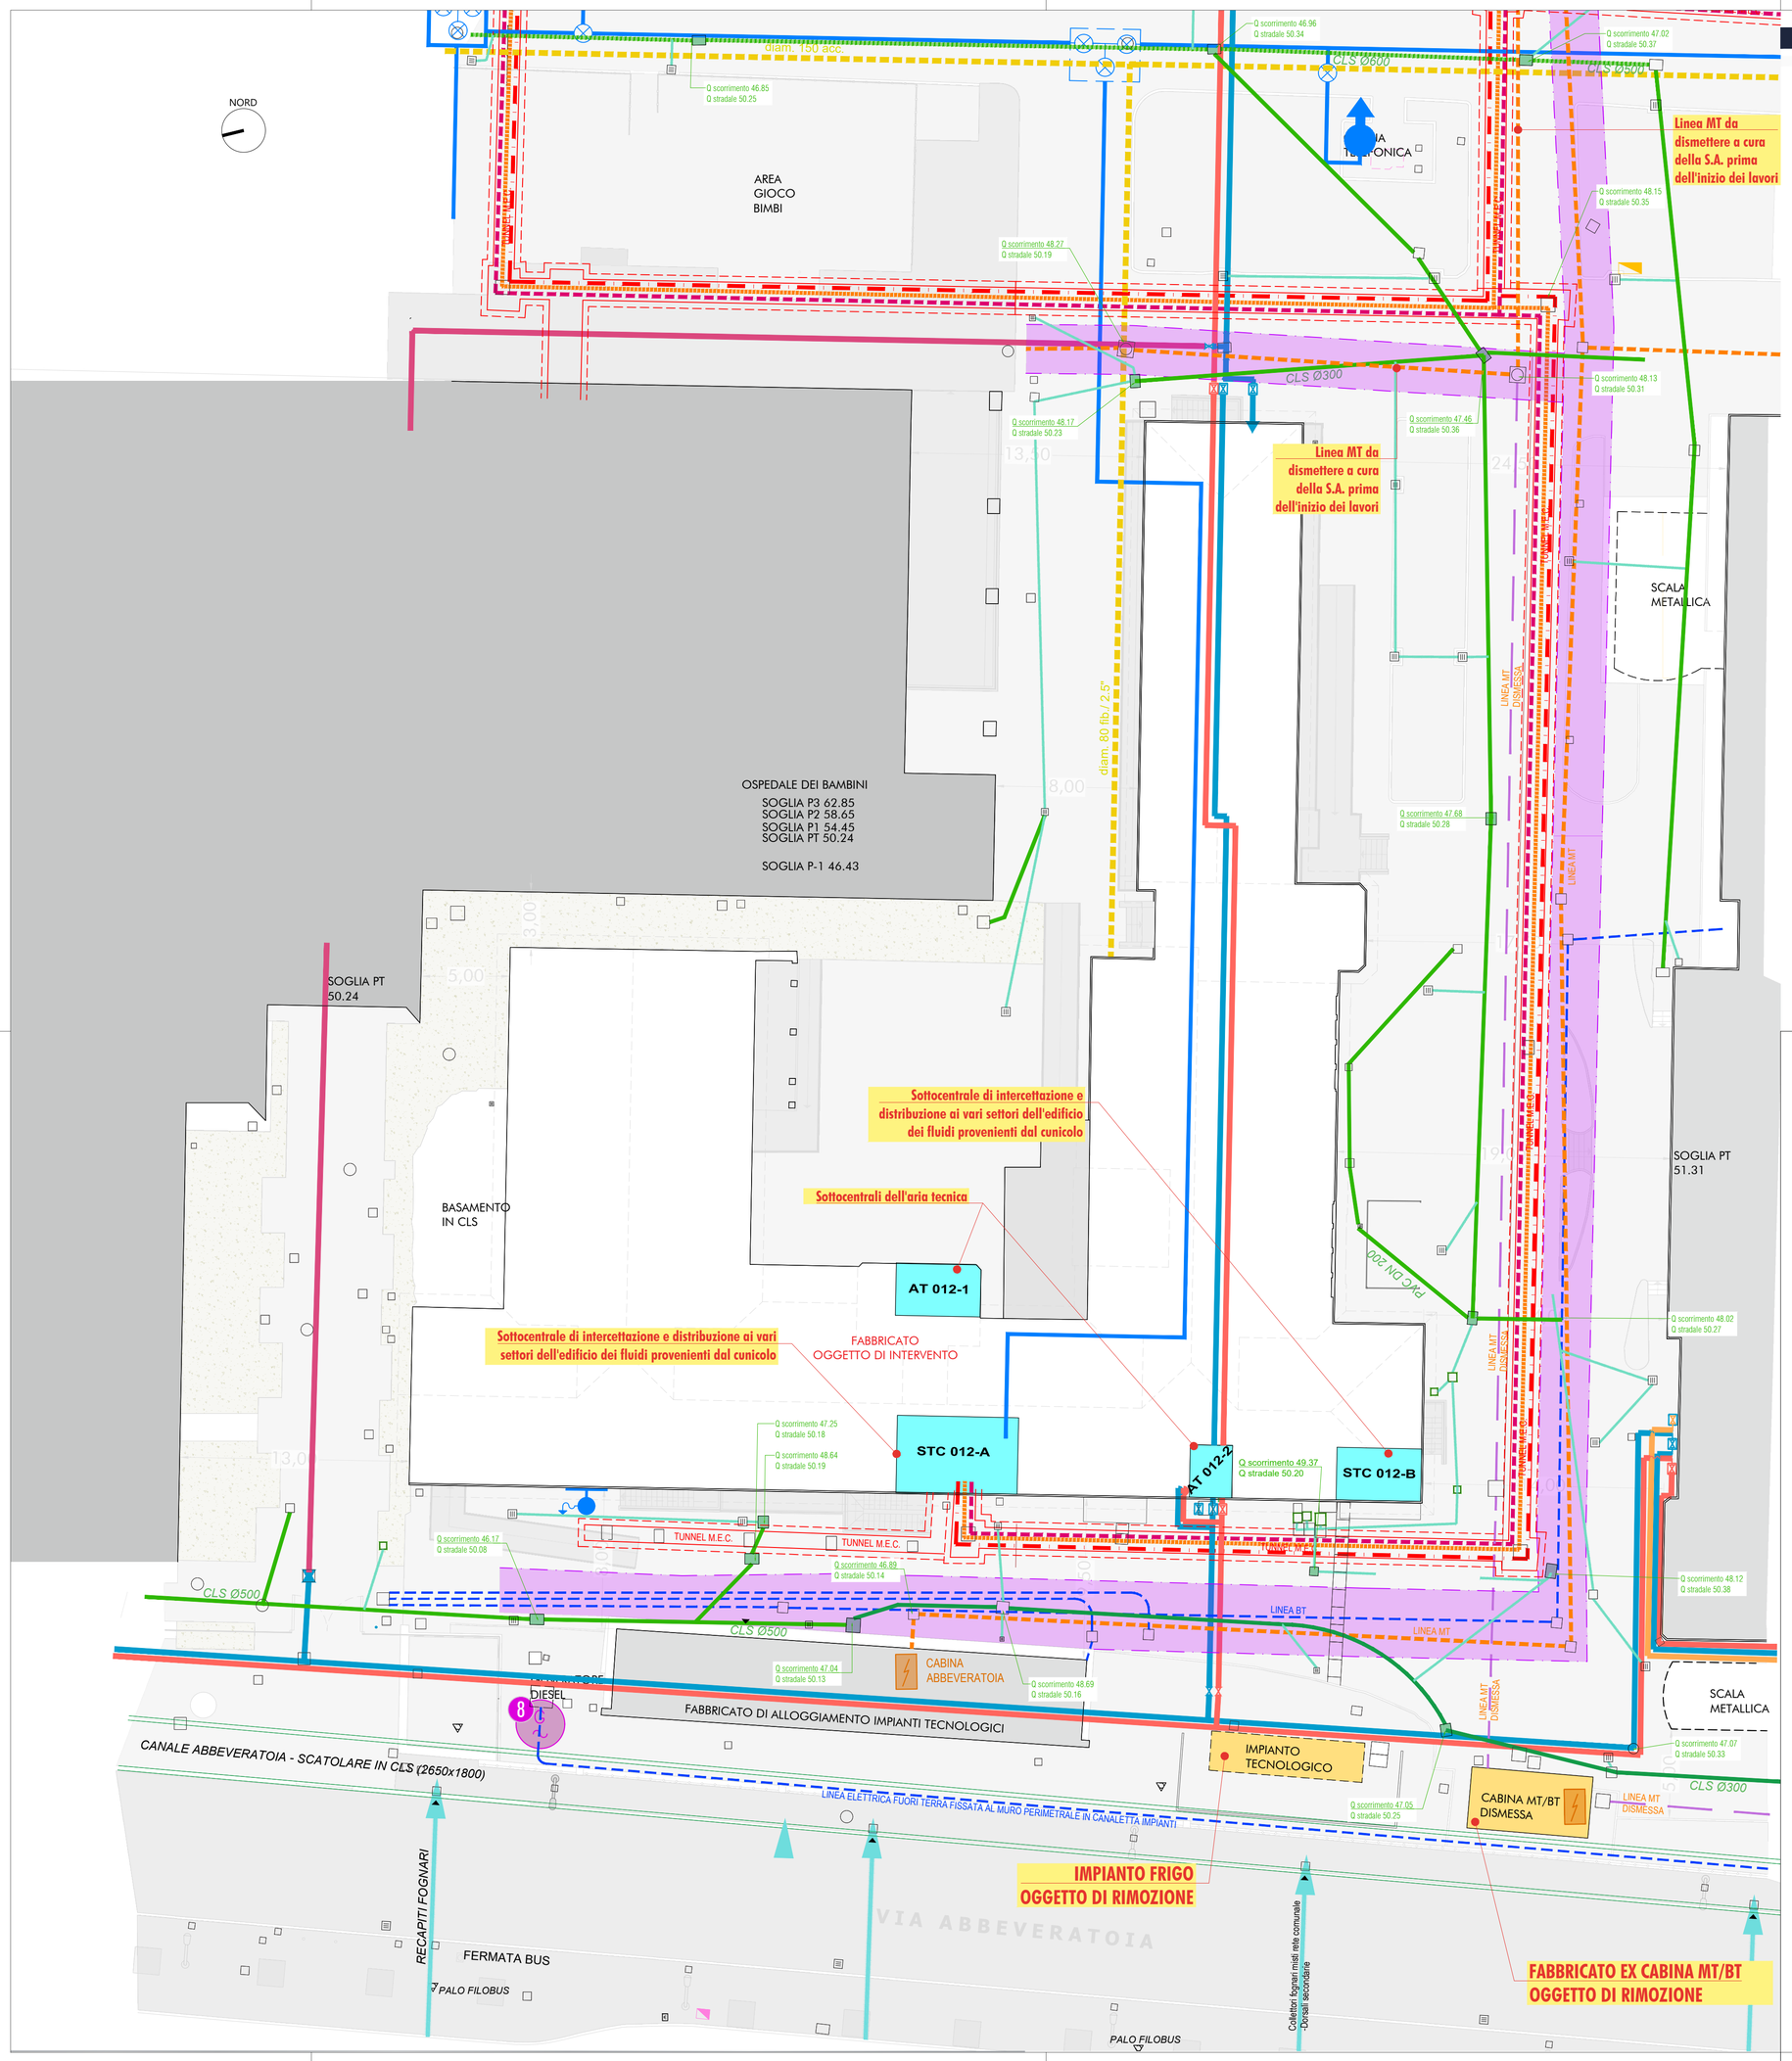

LEGENDA

Impianti tecnologici

LOCALI TECNOLOGICI

SIMBOLOGIA GENERALE

- PASTORALE
- CHIUSINO

RETE FOGNARIA

- CHIUSINO
- CADITOIA

RETE ADDUZIONE GAS

- RETE GAS

RETE ELETTRICA

- ARMADIETTO STRADALE

RETE ELETTRICA BT

- RETE BT

RETE VIGILI DEL FUOCO

- IDRANTE SOPRASUOLO
- IDRANTE SOPRASUOLO

LEGENDA COLLETTORI E CUNICOLI:

GENERALE:

- COLLETTORI FOGNARI MISTI RETE COMUNALE DORSALI PRINCIPALI
- COLLETTORI FOGNARI MISTI RETE COMUNALE DORSALI SECONDARIE

FOGNATURE MISTE:

- COLLETTORI PRINCIPALI A GRAVITÀ
- COLLETTORI SECONDARI A GRAVITÀ

LEGENDA RETI ACQUA

- CUNICOLI TECNOLOGICI
- RETE CIRCUITO PRIMARIO ACQUA DI RISCALDAMENTO
- RETE CIRCUITO ACQUA
- RETE DISTRIBUZIONE VAPORE
- ACQUA CALDA SANITARIA

RETI GAS MEDICALI:

LEGENDA RETE PRIMARIA

- TUBAZIONE OSSIGENO (O)
- TUBAZIONE OSSIGENO (O)
- TUBAZIONE AZOTO (N2)
- VALVOLE DI INTERCETTAZIONE
- MONTANTI N-O

LEGENDA RETI MT, CABINE

- NUOVA LINEA M.T. OSPEDALE VECCHIO
- LINEA M.T. OSPEDALE VECCHIO DISMESSA
- LINEA M.T. DA DISMETTERE A CURA DELLA S.A. PRIMA DELL'INIZIO DEI LAVORI
- CABINA ELETTRICA
- GRUPPO ELETTROGENO (8) ABBEVERATOIA POTENZA 1250 KVA
- FASCIA DI RISPETTO CON ALTA PROBABILITÀ DI IMPIANTI E RETI ELETTRICHE IN SOTTOSUOLO

N.B.: L'ELABORATO GRAFICO RIPORTA I DATI DI RILIEVO DEI POZZETTI E LA UBICAZIONE PLANIMETRICA DELLE RETI FORNITI DALLA S.A..
IN CONSIDERAZIONE DELL'ELEVATO NUMERO DI RETI, E' STATA INCLUSA NELLA COMPUTAZIONE ECONOMICA DI PROGETTO LA MAPPATURA DI CONTROLLO CON GEORADAR DELLE AREE ESTERNE ADIACENTI IL FABBRICATO OGGETTO DI DEMOLIZIONE

Finanziato dall'Unione Europea NextGenerationEU

SERVIZIO SANITARIO REGIONALE
EMILIA-ROMAGNA
Azienda Ospedaliero - Universitaria di Parma
Via A. Gramsci n°14/1 - 43126 PARMA. Tel. 0521/703174 - Fax 0521/702817

X/01/21 - COMPLETAMENTO POLO MATERNO INFANTILE NUOVO "OSPEDALE DELLE MAMME"

1° STRALCIO - DEMOLIZIONE PADIGLIONE EX PEDIATRIA E OPERE PROPEDEUTICHE

CUP F91B211006130001

Cod. intervento 166 - Finanziato da PNC (Piano Nazionale per gli investimenti Complementari al PNRR)

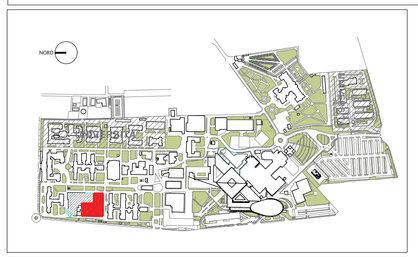

oggetto dell'elaborato

PADIGLIONE EX PEDIATRIA
PROGETTO DEMOLIZIONE

RILIEVO DEI SOTTOSERVIZI

Planimetria di dettaglio

PROGETTO DEFINITIVO

il Direttore Generale
dott. Massimo Fabi

il Direttore Sanitario
dott. Nunziata D'Abbiero

il Direttore del Servizio Attività Tecniche/RUP
ing. Renato Maria Saviano

gruppo di lavoro

Progetto della demolizione:
I.S.I. Ingegneria e Ambiente - Studio associato
Ing. Rosaria Ragazzini

Progetto strutturale e geotecnico:
Ing. Maurizio Ghillani
Ghillani studio di Ingegneria

Progettazione acustica - CSP - CSE:
Studio Tecnico Q.S.A.
Ing. Gabriella Magri

elaborato n.	S1	DSA	05	scala 1:200	data Febbraio 2023

progetto/attività n.	gara n.	direzione lavori n.	padiglione/livello	scala di plot
X/01/21	-	-	012.00/	1:1

validazione				
revisione 0	1 Emissione	data Dicembre 2022	controllato
revisione 1	Emissione PD Stralcio 1	data Febbraio 2023	controllato
revisione 2	.	data .	controllato
revisione 3	.	data .	controllato

Il presente elaborato non può essere riprodotto, consegnato a terzi od utilizzato a scopi diversi da quello di destinazione senza l'autorizzazione scritta del SATL che ne detiene la proprietà

\\sinas\isi\2284_ISI_AUSL_Pediatria_dem\04_Progetto\02_Elaborati Grafici\DSA-05_Sottoservizi_R03.dwg

Tutti i diritti sono riservati a norma di legge, di questo elaborato è vietata la riproduzione e la cessione a terzi senza esplicita autorizzazione