





prospetto sud-est

1:100

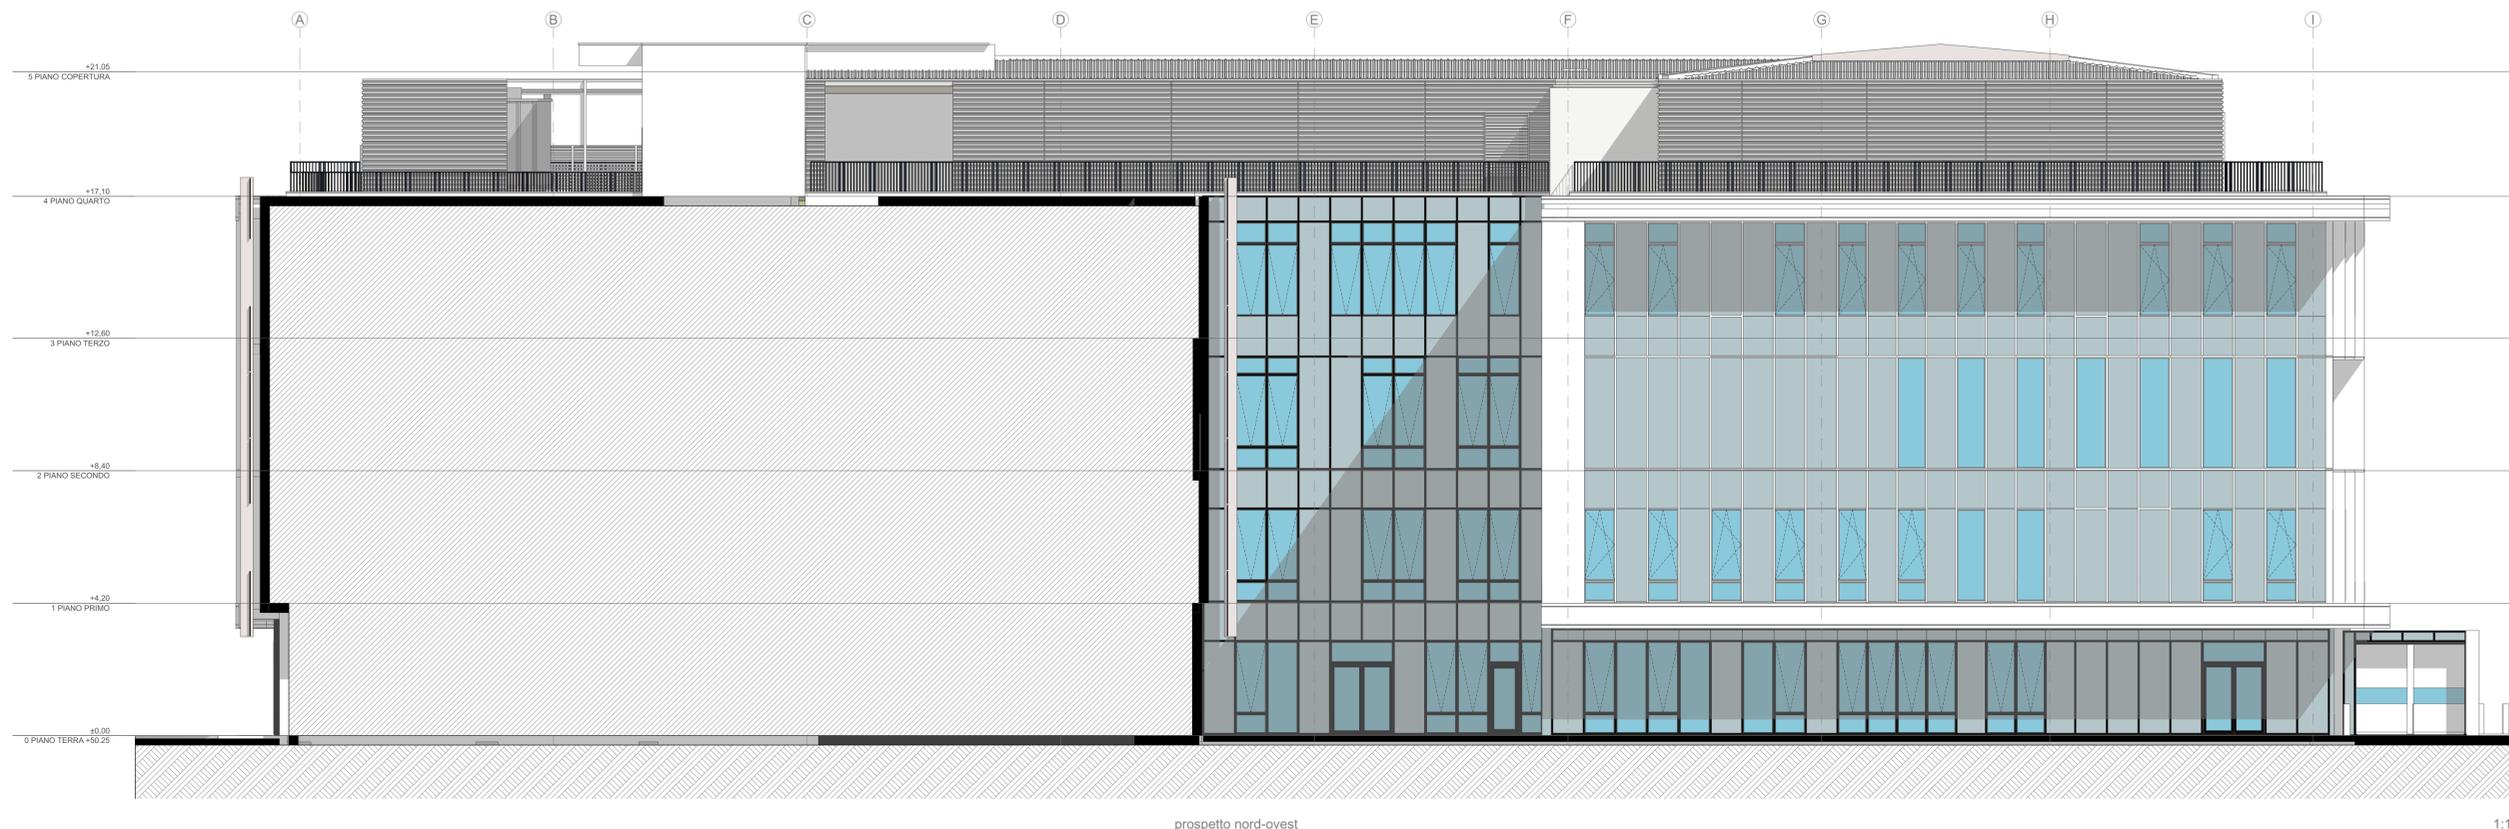

prospetto nord-ovest

1:100

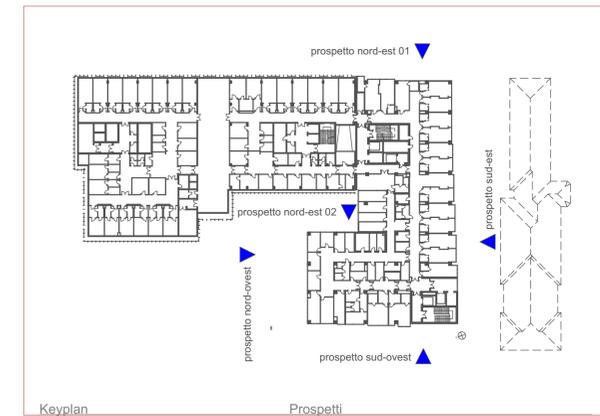

Keyplan

Prospetti

Finanziato dall'Unione europea  
NextGenerationEU

SERVIZIO SANITARIO REGIONALE  
EMILIA-ROMAGNA  
Azienda Ospedaliera - Università di Parma  
Via A. Grossi, 17161 - 41128 PARMA - Tel. 0521/703111 - Fax 0521/703017

**X/01/21 - COMPLETAMENTO POLO MATERNO INFANTILE  
NUOVO "OSPEDALE DELLE MAMME"**  
2° STRALCIO - NUOVA COSTRUZIONE  
CUP F91B211006130001  
Cod. intervento 166 - Finanziato da PNC (Piano Nazionale per gli investimenti Complementari al PNRR)

oggetto dell'elaborato  
**OSPEDALE DELLE MAMME  
ARCHITETTONICO**  
Progetto - Prospetto NORD-OVEST, SUD-EST

Il Direttore Generale  
**dot. Massimo Fabi**

Il Direttore Sanitario  
**dot. Nunziata D'Abbiere**

Il Direttore del Servizio Attività Tecniche/RUP  
**Ing. Renato Maria Saviano**

affidatario servizio progettazione

**SIRAM VEOLIA**

progettazione architettonica

**bininipartners**

gruppo di lavoro

progettazione architettonica: Binini Partners - Ing. Tiziano Binini  
progettazione strutturale: Ing. Maurizio Ghiliani  
progettazione impiantistica: Ing. Filippo Borini/Per. ind. Mirko Mantovani  
progettazione acustica: Studio QSA Ing. Gabriella Magri  
coord. sicurezza CSP: Studio QSA Ing. Gabriella Magri

elaborato n.	<b>S2 DSA 00 01</b>	scala	1:100	data	Febbraio 2023																								
progetto/attività n.	X/01/21	gara n.		padiglione/livello	012.00/																								
		direzione lavori n.		scala di plot	1:1																								
validazione	<table style="width: 100%; font-size: 6px;"> <tr><td>revisione 1</td><td>1</td><td>Emissione</td><td>data</td><td>Febbraio 2023</td><td>controllato</td></tr> <tr><td>revisione 2</td><td>.</td><td>.</td><td>data</td><td>.</td><td>controllato</td></tr> <tr><td>revisione 3</td><td>.</td><td>.</td><td>data</td><td>.</td><td>controllato</td></tr> <tr><td>revisione 4</td><td>.</td><td>.</td><td>data</td><td>.</td><td>controllato</td></tr> </table>	revisione 1	1	Emissione	data	Febbraio 2023	controllato	revisione 2	.	.	data	.	controllato	revisione 3	.	.	data	.	controllato	revisione 4	.	.	data	.	controllato				
revisione 1	1	Emissione	data	Febbraio 2023	controllato																								
revisione 2	.	.	data	.	controllato																								
revisione 3	.	.	data	.	controllato																								
revisione 4	.	.	data	.	controllato																								

Il presente elaborato non può essere riprodotto, consegnato a terzi od utilizzato a scopi diversi da quello di destinazione senza l'autorizzazione scritta del SATL che ne detiene la proprietà