



Sezione Trasversale

1:100

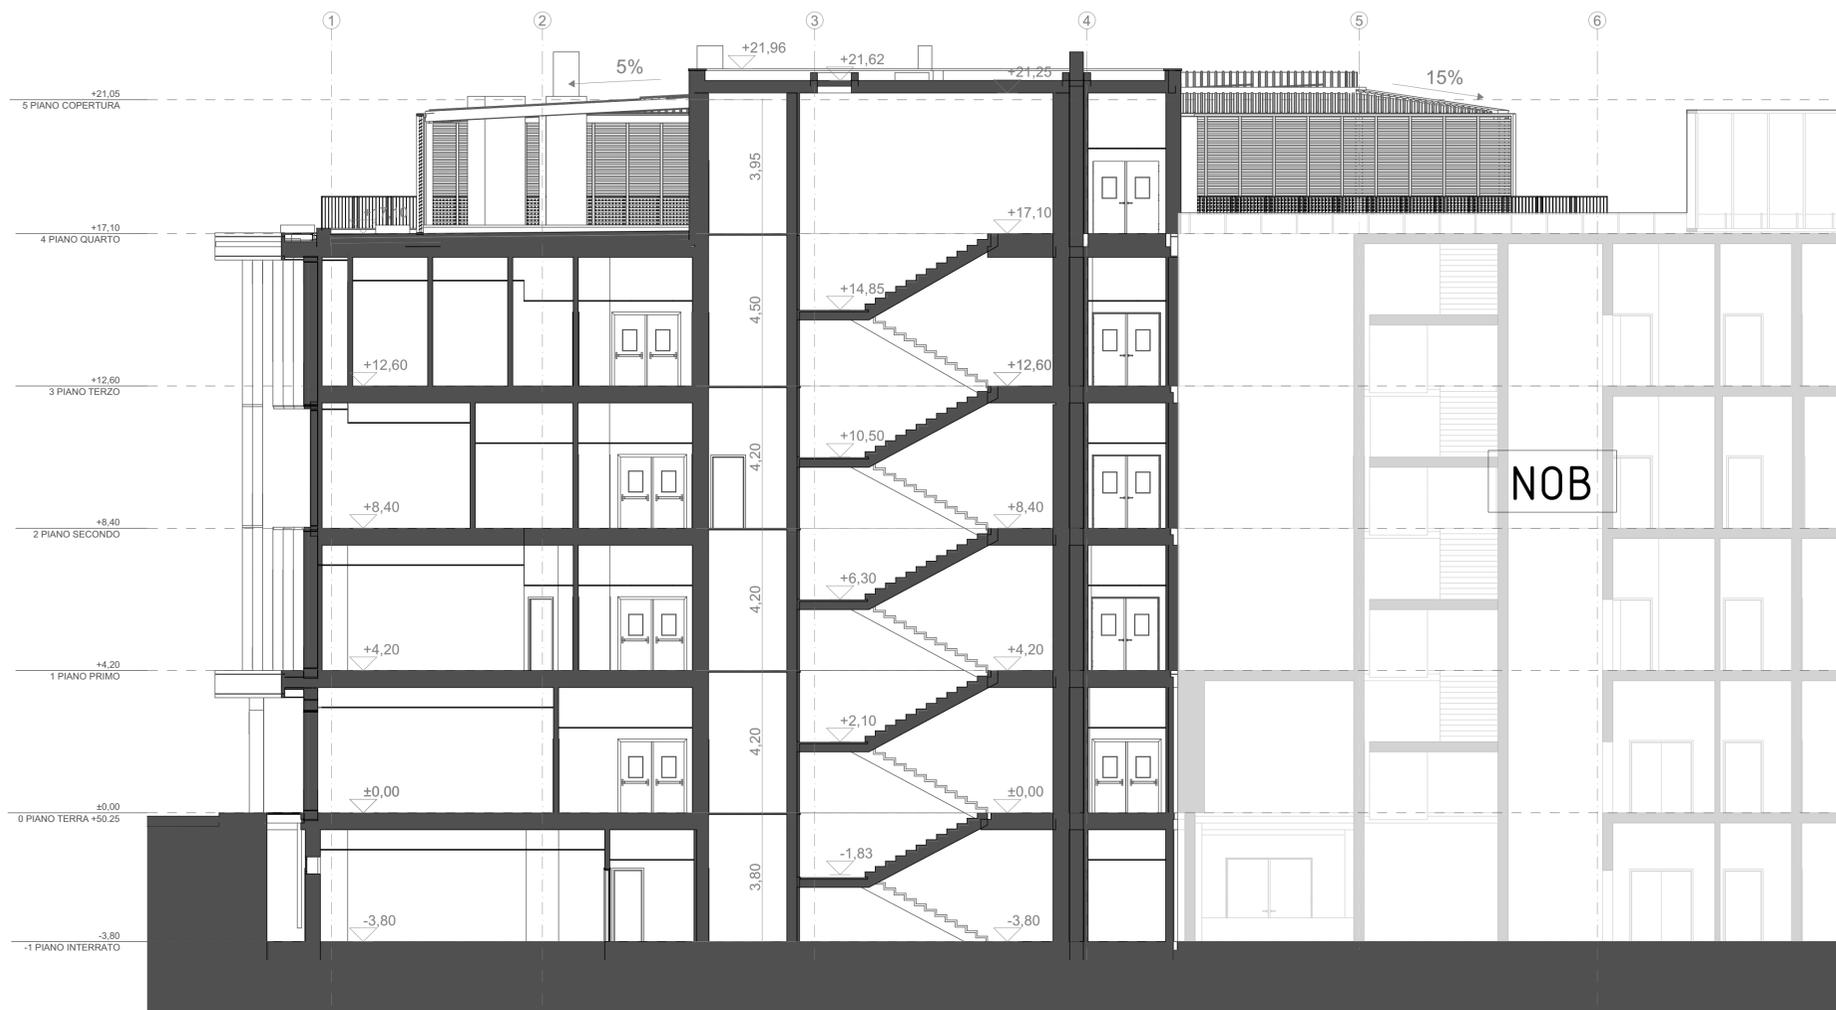

Sezione Trasversale

1:100

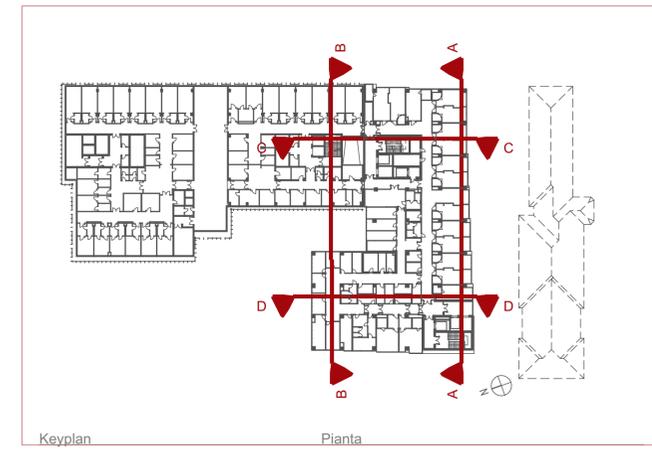

Keyplan

Pianta

Finanziato dall'Unione europea
NextGenerationEU

SERVIZIO SANITARIO REGIONALE
EMILIA-ROMAGNA
Azienda Ospedaliera - Università di Parma
Via S. Cosmo 1141 - 41126 PARMA Tel. 0521/501114 fax 0521/50387

**X/01/21 - COMPLETAMENTO POLO MATERNO INFANTILE
NUOVO "OSPEDALE DELLE MAMME"
2° STRALCIO - NUOVA COSTRUZIONE**
CUP F91B211006130001
Cod. intervento 166 - Finanziato da PNC (Piano Nazionale per gli investimenti Complementari al PNRR)

oggetto dell'elaborato
**OSPEDALE DELLE MAMME
ARCHITETTONICO**
Progetto - Sezioni CC DD

il Direttore Generale
dot. Massimo Fabi

il Direttore Sanitario
dot. Nunziata D'Abbio

il Direttore del Servizio Attività Tecniche/RUP
ing. Renato Maria Saviano

affidatario servizio progettazione

progettazione architettonica

gruppo di lavoro

progettazione architettonica: Binini Partners - Ing. Tiziano Binini
progettazione strutturale: Ing. Maurizio Ghiliani
progettazione impiantistica: Ing. Filippo Borini/Per. ind. Mirko Mantovani
progettazione acustica: Studio OSA Ing. Gabriella Magri
coord. sicurezza CSP: Studio OSA Ing. Gabriella Magri

elaborato n.	S2 DSA 00 04	scala	data
		1:100	Febbraio 2023
progetto/attività n.	gara n.	direzione lavori n.	padiglione/livello
X/01/21	-	-	012.00/
			scala di plot
			1:1
validazione	revisione 1	1 Emissione	data
	revisione 2	.	Febbraio 2023
	revisione 3	.	controllato
	revisione 4	.	controllato
			controllato

il presente elaborato non può essere riprodotto, consegnato a terzi od utilizzato a scopi diversi da quello di destinazione senza l'autorizzazione scritta del SATL che ne detiene la proprietà

D

C